



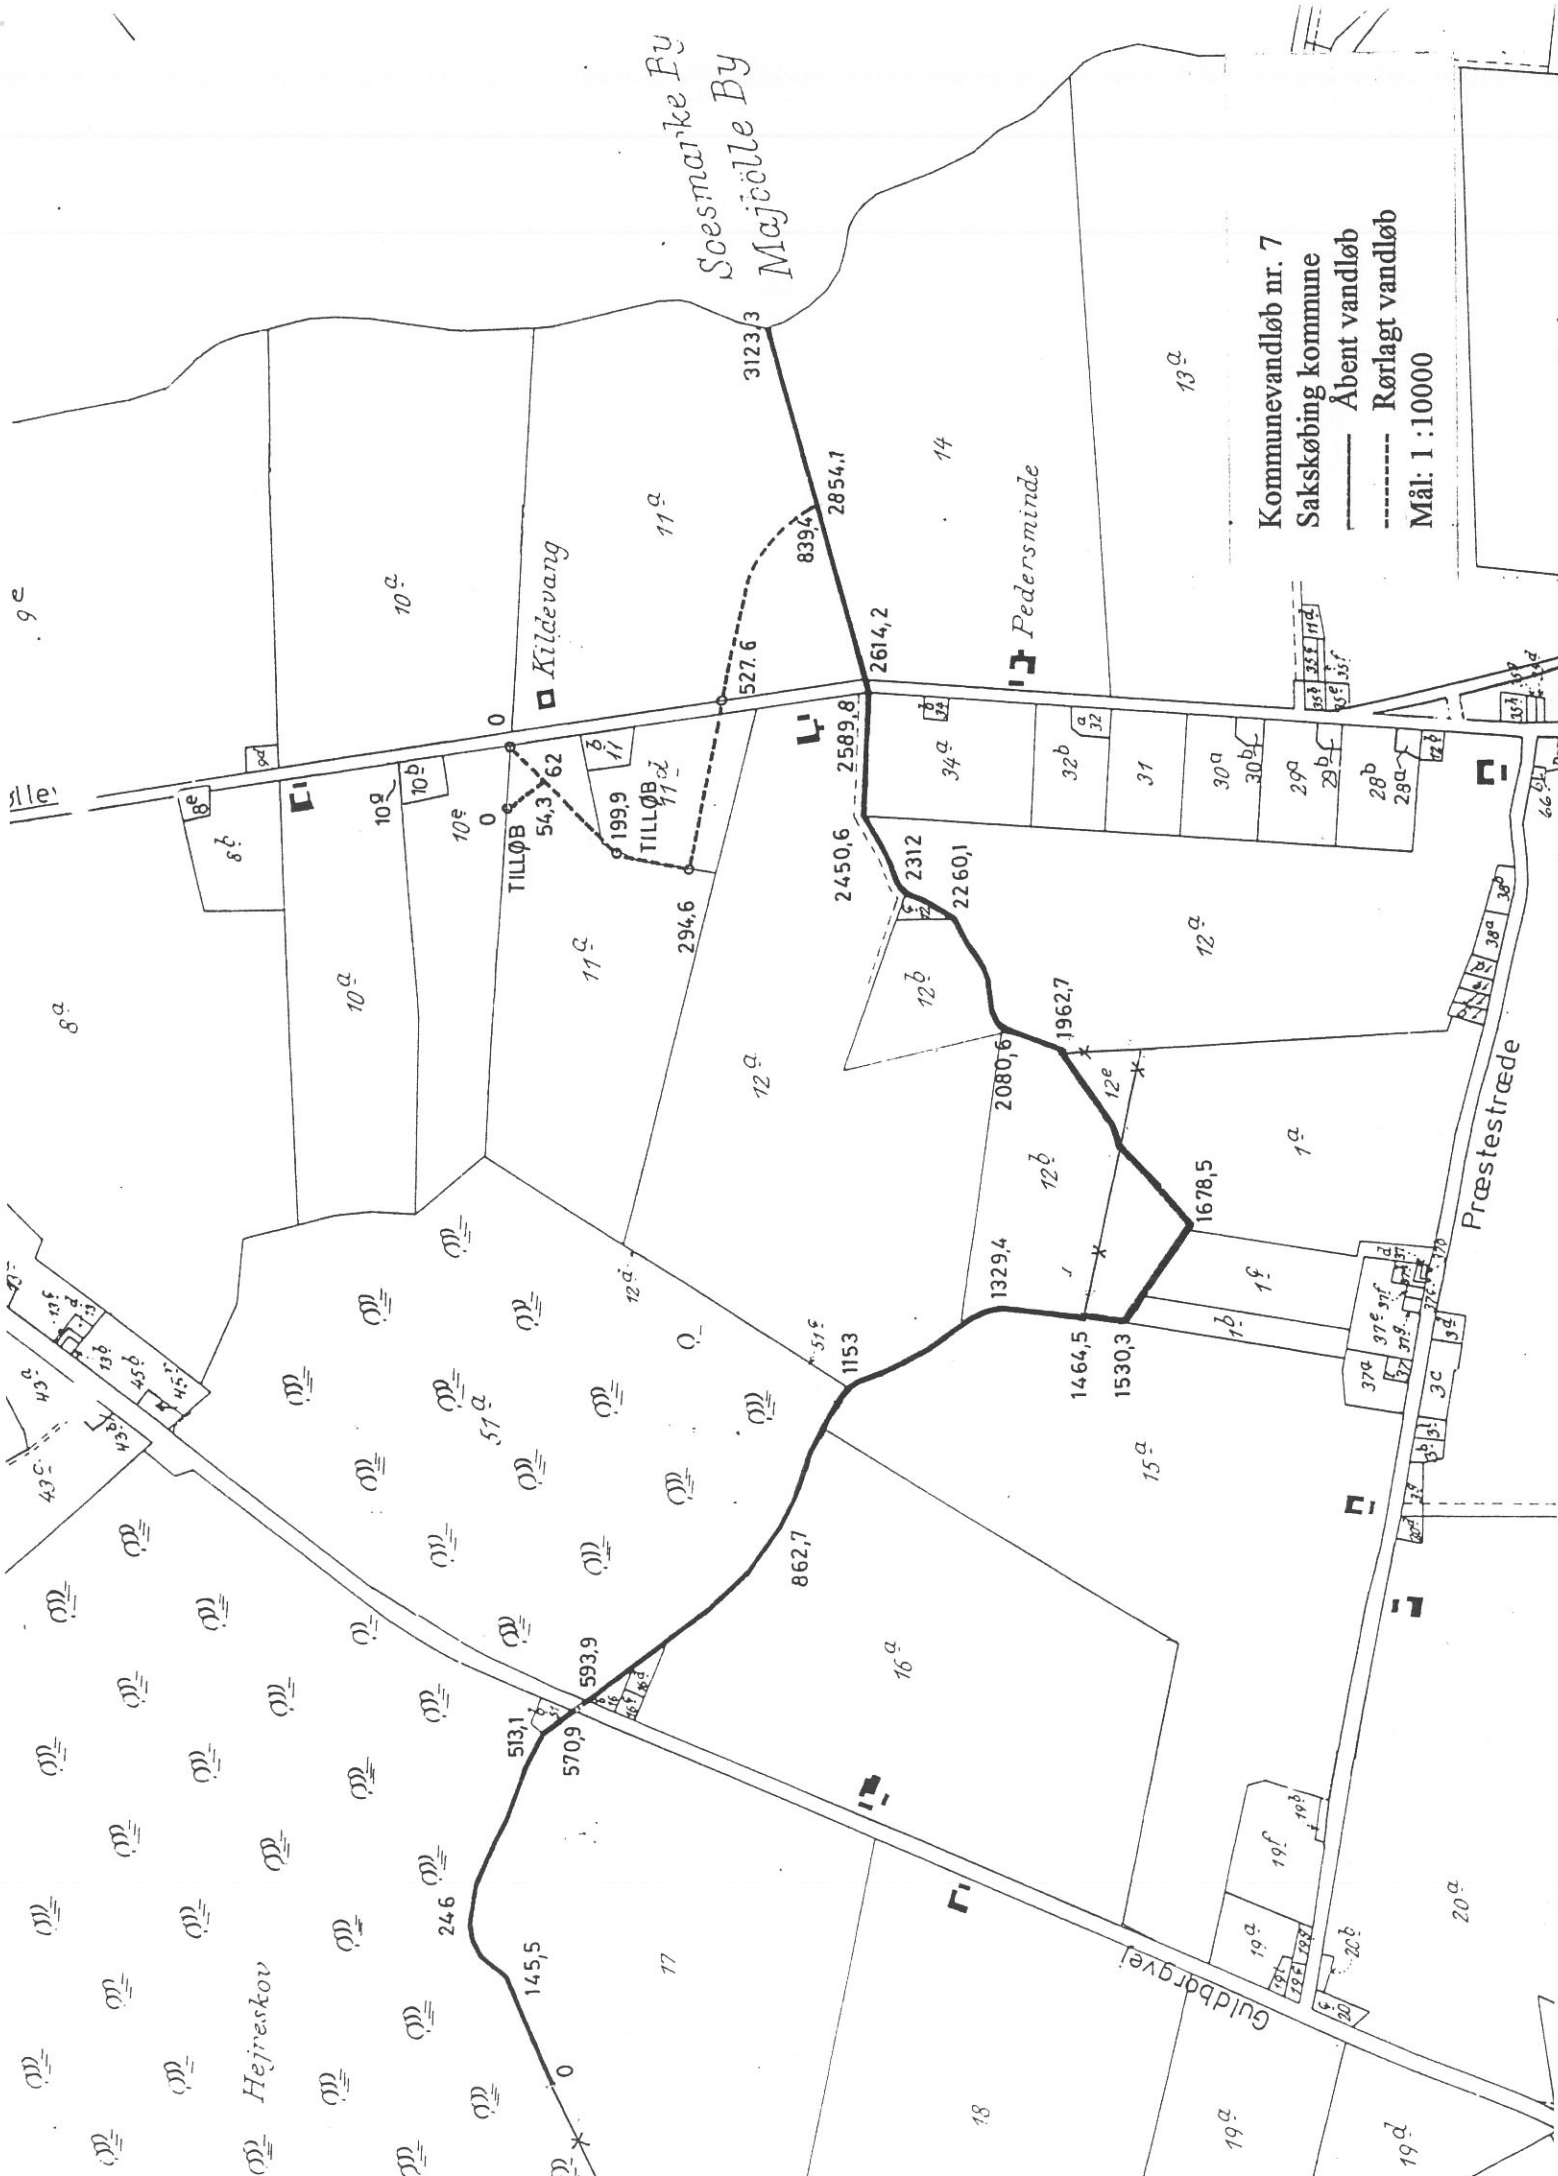

Kommunevandløb nr. 7
Sakskøbing kommune
— Åbent vandløb
--- Rørlagt vandløb
Mål: 1 : 10000

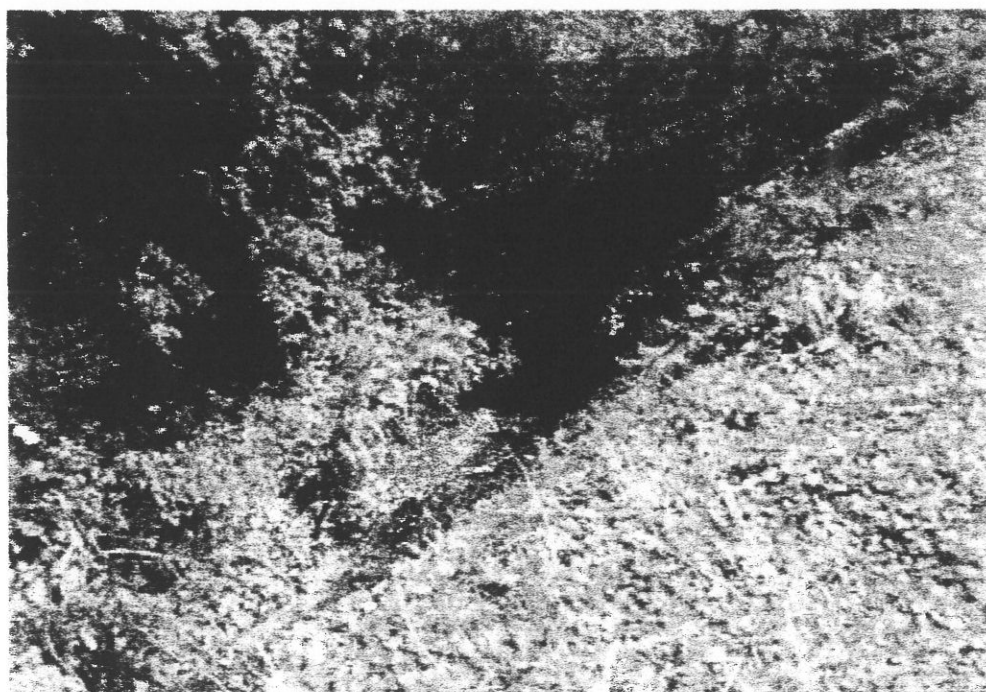

Kommunevandløb nr. 7, ved Guldborgvej



Kommunevandløb nr. 7, ved Guldborgvej



Kommunevandløb nr. 7, ved Guldborgvej