


Vandløbsregulativ for kommunevandløb nr. 22

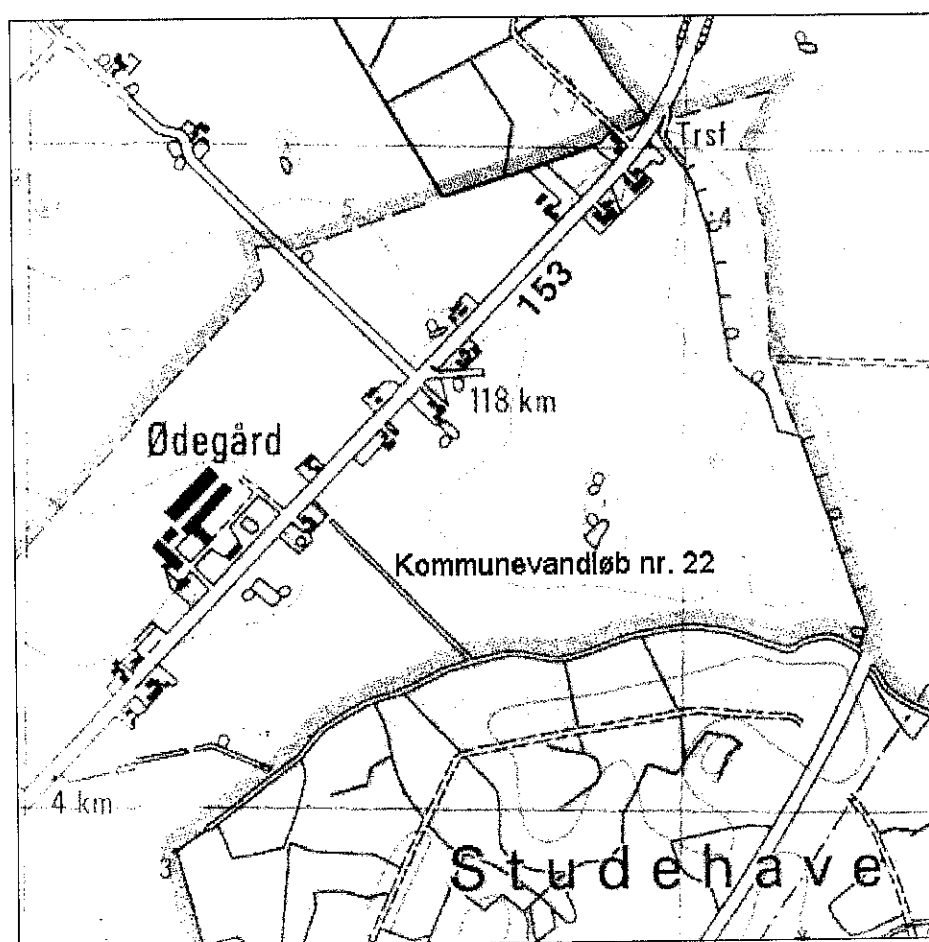

Sakskøbing kommune

Reg. nr.	06.02.00 P24
Plan nr.	00
Dato	15/12-97

INDHOLDSFORTEGNELSE

side

1.	GRUNDLAGET FOR REGULATIVET.	1
2.	BETEGNELSE AF VANDLØBET.	1
2.1.	Hovedløb.	1
2.2.	Tilløb.	1
3.	VANDLØBETS SKIKKELSE OG DIMENSIONER.	2
3.1.	Afmærkning og stationering.	2
3.2.	Dimensioner, bygværker m.v..	2
3.3.	Tilløb af kloakker, dræn og grøfter.	4
4.	VANDLØBETS ADMINISTRATION OG VEDLIGEHOLDELSE.	4
5.	REGULATIVETS IKRAFTTRÆDEN.	4

BILAGSFORTEGNELSE

Nr.

Redegørelse	1
Oversigtsplan i 1:10.000	2
Foto	3
Fotomosaikkort i 1:4000, tegn. nr. 15.	

REGULATIV

for
kommunevandløb nr. 22
i
Sakskøbing kommune

1. GRUNDLAGET FOR REGULATIVET.

- Regulativet er udarbejdet efter det for vandløbet foreliggende regulativ fra 1955 og opmålinger til dette i 1997.
- Projekt for omlægning
- Regionplan 1997 - 2009, Storstrøms Amt.
- Redegørelse, jf. bilag 1.

2. BETEGNELSE AF VANDLØBET.

2.1. Hovedløb.

Vandløbet begynder som rørlagt i skel mellem matr. nr. 1^a og 1^c Ødegård, Sakskøbing og matr. nr. 1^{ax} Berritsgård Hovedgård, Tårs og løber i sydøstlig retning i skel mellem matr. nr. 1^a og 1^c Ødegård, Sakskøbing til Guldborgvej, hvor det passerer denne. Herfra er det åbent og fortsætter i samme retning over matr. nr. 1^m smst. til sit udløb i amtsvandløb nr 48.

2.2. Tilløb.

Tilløbet til vandløbet, som er helt rørlagt, begynder ved Langbjerg og løber i sydlig retning over matr. nr. 1^æ Ødegård, Sakskøbing til skellet mellem matr. nr. 1^æ og 1^c smst.. Her drejer det i sydvestlig retning og fortsætter over matr. nr. 1^c smst. til sit udløb i kommunevandløb nr. 22.

I kommunevandløb nr. 22, hvor der er 1 tilløb, er der ialt 273 m rørlagt og 343 m åbent vandløb, i alt 616 m.

Tilløb til kommunevandløb nr. 22 er helt rørlagt, i alt 339 m.

3. VANDLØBETS SKIKKELSE OG DIMENSIONER.3.1. Afmærkning og stationering.

Vandløbet er stationeret fra begyndelsespunktet.

Stationeringen svarer til afstanden fra begyndelsespunktet i m.

Som afmærkning benyttes eksisterende brønde, bygværker m.v., som angivet i nedenstående skema.

KOMMUNEVANDLØB NR. 22			
Afmærkning	Station i m	Kote (DNN)	Bemærkninger
Brønd	0,0		1 m brønd
Brønd	152		1 m brønd
Underføring Guldborgvej			
Rørudløb	273,1	2,51	Bund af Ø1000
Rørindløb markunderføring	305,5	2,91	Bund af Ø600
Rørudløb	310,4	2,86	Bund af Ø600
Svellebro	610		
Udløb	616,2		i AVL. nr. 48
TILLØB			
Brønd	0,0		Ø60 cm brønd
Brønd	191,1		1 m brønd
Brønd	339,1		1 m brønd på KVL. nr. 22.

Følgende GI-fixpunkter er anvendt:

Nr.	Betegnelse	Kote
47 - 14 - 813	Plade	12,67

3.2. Dimensioner, bygværker m.v..

Kommunalbestyrelsen har besluttet, at vandløbsvedligeholdelsen skal ske på basis af vandløbets fastlagte geometriske skikkelse.

Vandløbets dimensioner er anført i nedenstående skema, hvori der tillige er anført overkørsler m.m..

Vandløbets skikkelse.

Kommunevandløb nr. 22, Sakskøbing kommune.

Station		Bund kote	Fald ‰	Rørdiam./ bundbr.	Bemærkninger
Nr.	Betegnelse				
0,0		3,14			Brønd med tilløb Ø100 og Ø300 højre, Ø200 venstre og Ø200 ret for.
152,1		2,93	1,4	Ø400	Brønd med tilløb Ø300, Ø200 og Ø100 venstre samt Ø50 højre
	Underføring Guldborgvej		1,1	Ø500 Ø1000	
273,1		2,51			Overgang til åbent løb
274,7		2,79			
290,2	Tilløb				Ø100 højre, kote 3,35
293,3	Tilløb				Ø100 højre, kote 3,53
295,5		2,76		0,90	
305,5		2,91			
	Underføring			Ø600	
310,4		2,96			
598,4		2,25		0,70	
616,2	Udløb	2,14	1,7	0,70	i AVL. nr. 48
TILLØB					
0,0		3,3			Brønd med tilløb Ø100 højre og Ø250 venstre
191,1		3,05	1,5	Ø250	
339,1	Udløb	2,93	0,8	Ø300	i KVL. nr. 22

3.3. Tilløb af kloakker, dræn og grøfter.

Tilløbene er markeret på fotomosaikkort.

4. VANDLØBETS ADMINISTRATION OG VEDLIGEHOLDELSE.

Vandløbet administreres af Sakskøbing kommune. Vedligeholdelsen foretages i overensstemmelse med "Almindelige bestemmelser for kommunevandløb i Sakskøbing kommune".

5. REGULATIVETS IKRAFTTRÆDEN.

Regulativet har været bekendtgjort og fremlagt til gennemsyn i 8 uger med adgang til at indgive eventuelle indsigelser og ændringsforslag inden den 13. 19.98

Regulativet er derefter vedtaget af Sakskøbing kommune den 9/10 19.98

Regulativet træder ikraft fra datoen for dets vedtagelse.


KAJ PETERSEN
BORGMESTER


BENT LØFOVIST
kommunaldirektør



BILAG 1

R E G U L A T I V
for
kommunevandløb nr. 22
i
Sakskøbing kommune

Redegørelse

1. FORETAGNE OPMÅLINGER OG REGISTERINGER.

Det åbne vandløbs skikkelse er opmålt i marken i oktober 1997.

I hele vandløbets længde er tilgængelige brønde og bygværker, rørudløb og -indløb kontrolleret og verificeret.

1.1. Tilløb til vandløbet.

Der er 1 tilløb.

1.2. Bemærkninger til den udførte opmåling.

Vandløbet opfyldte overalt gældende regulativbestemmelser.

2. STATIONERING, KOTEANGIVELSE.

Opmålingen viser en forskel i stationeringen i forhold til gældende stationering.

Koter til brønde og bygværker er anført som de faktiske målte værdier (DNN).

3. SEKTORPLANER.

3.1. Vandområdernes kvalitet.

I regionplan 1997-2009 om målsætning for vandområder for Storstrøms Amt er ovennævnte vandløb optaget med målsætningen "C", vandløb der alene skal anvendes til afledning af vand.

3.2. Spildevand.

Vandløbet modtager kun spildevand fra spredt beliggende ejendomme i oplandet. Spildevandet renses i hustanke på den enkelte ejendom, og der er i spildevandsplanen indført tømning af disse.

3.3. Vandindvinding.

I regionplan 1997 - 2009 om grundvandsbeskyttelse og vandindvinding for Storstrøms Amt er oplandet til ovennævnte vandløb beliggende i "område med særlige drikkevandsinteresser".

Der indvindes ikke overfladevand i oplandet. Ejendommene i oplandet forsynes med vand fra Soesmarke Vandværk eller fra egne borer og brønde.

3.4. Regionplan.

Oplandet er i regionplan 1997 - 2009 fra Storstrøms Amt udlagt til "øvrige områder".

3.4.1. Jordbrugsinteresser.

Hele oplandet udlagt til "jordbrugsområder, hvor der skal tages særlige hensyn til jordbrugsproduktionen".


4. MILJØMÆSSIGE FORHOLD.


Vandløbet har ingen miljømæssig værdi i sig selv.
Vandløbet udmunder i amtsvandløb nr. 48.

5. AFVANDINGSMÆSSIGE FORHOLD.


Vandløb nr. 22 er delvis rørlagt.
Tilløb til vandløb nr. 22 er rørlagt.

I henhold til ovenstående indebærer regulativet ikke nogen ændring af de eksisterende afvandingsmæssige forhold.

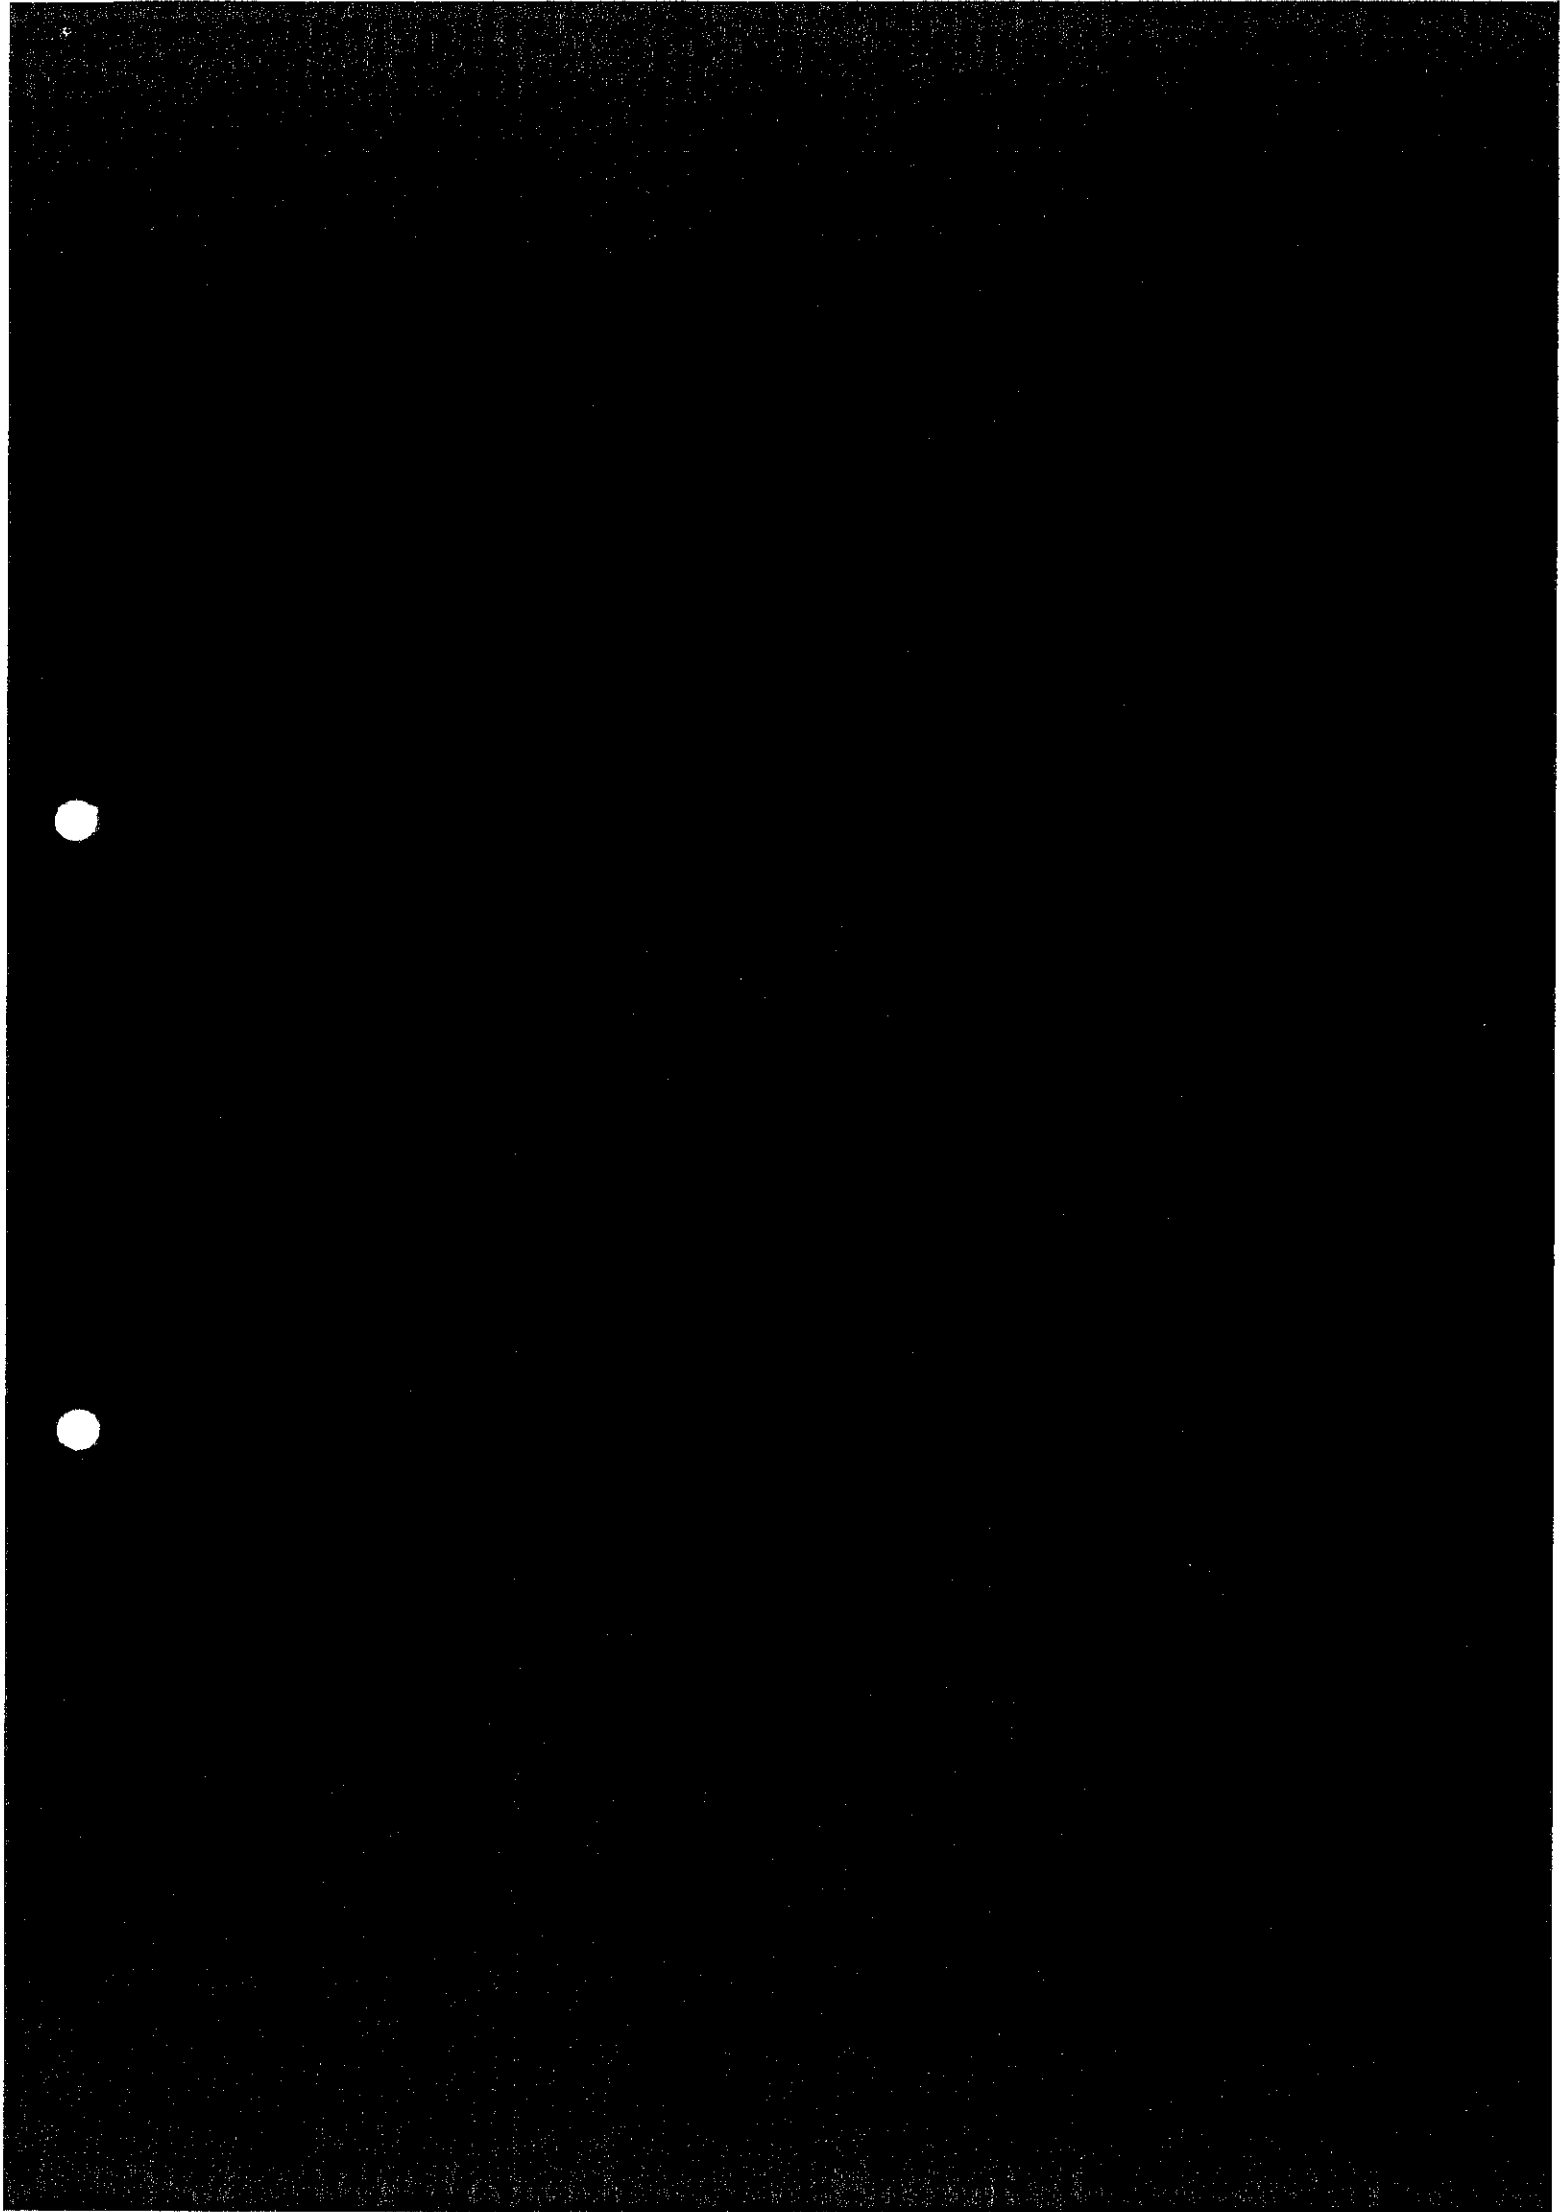

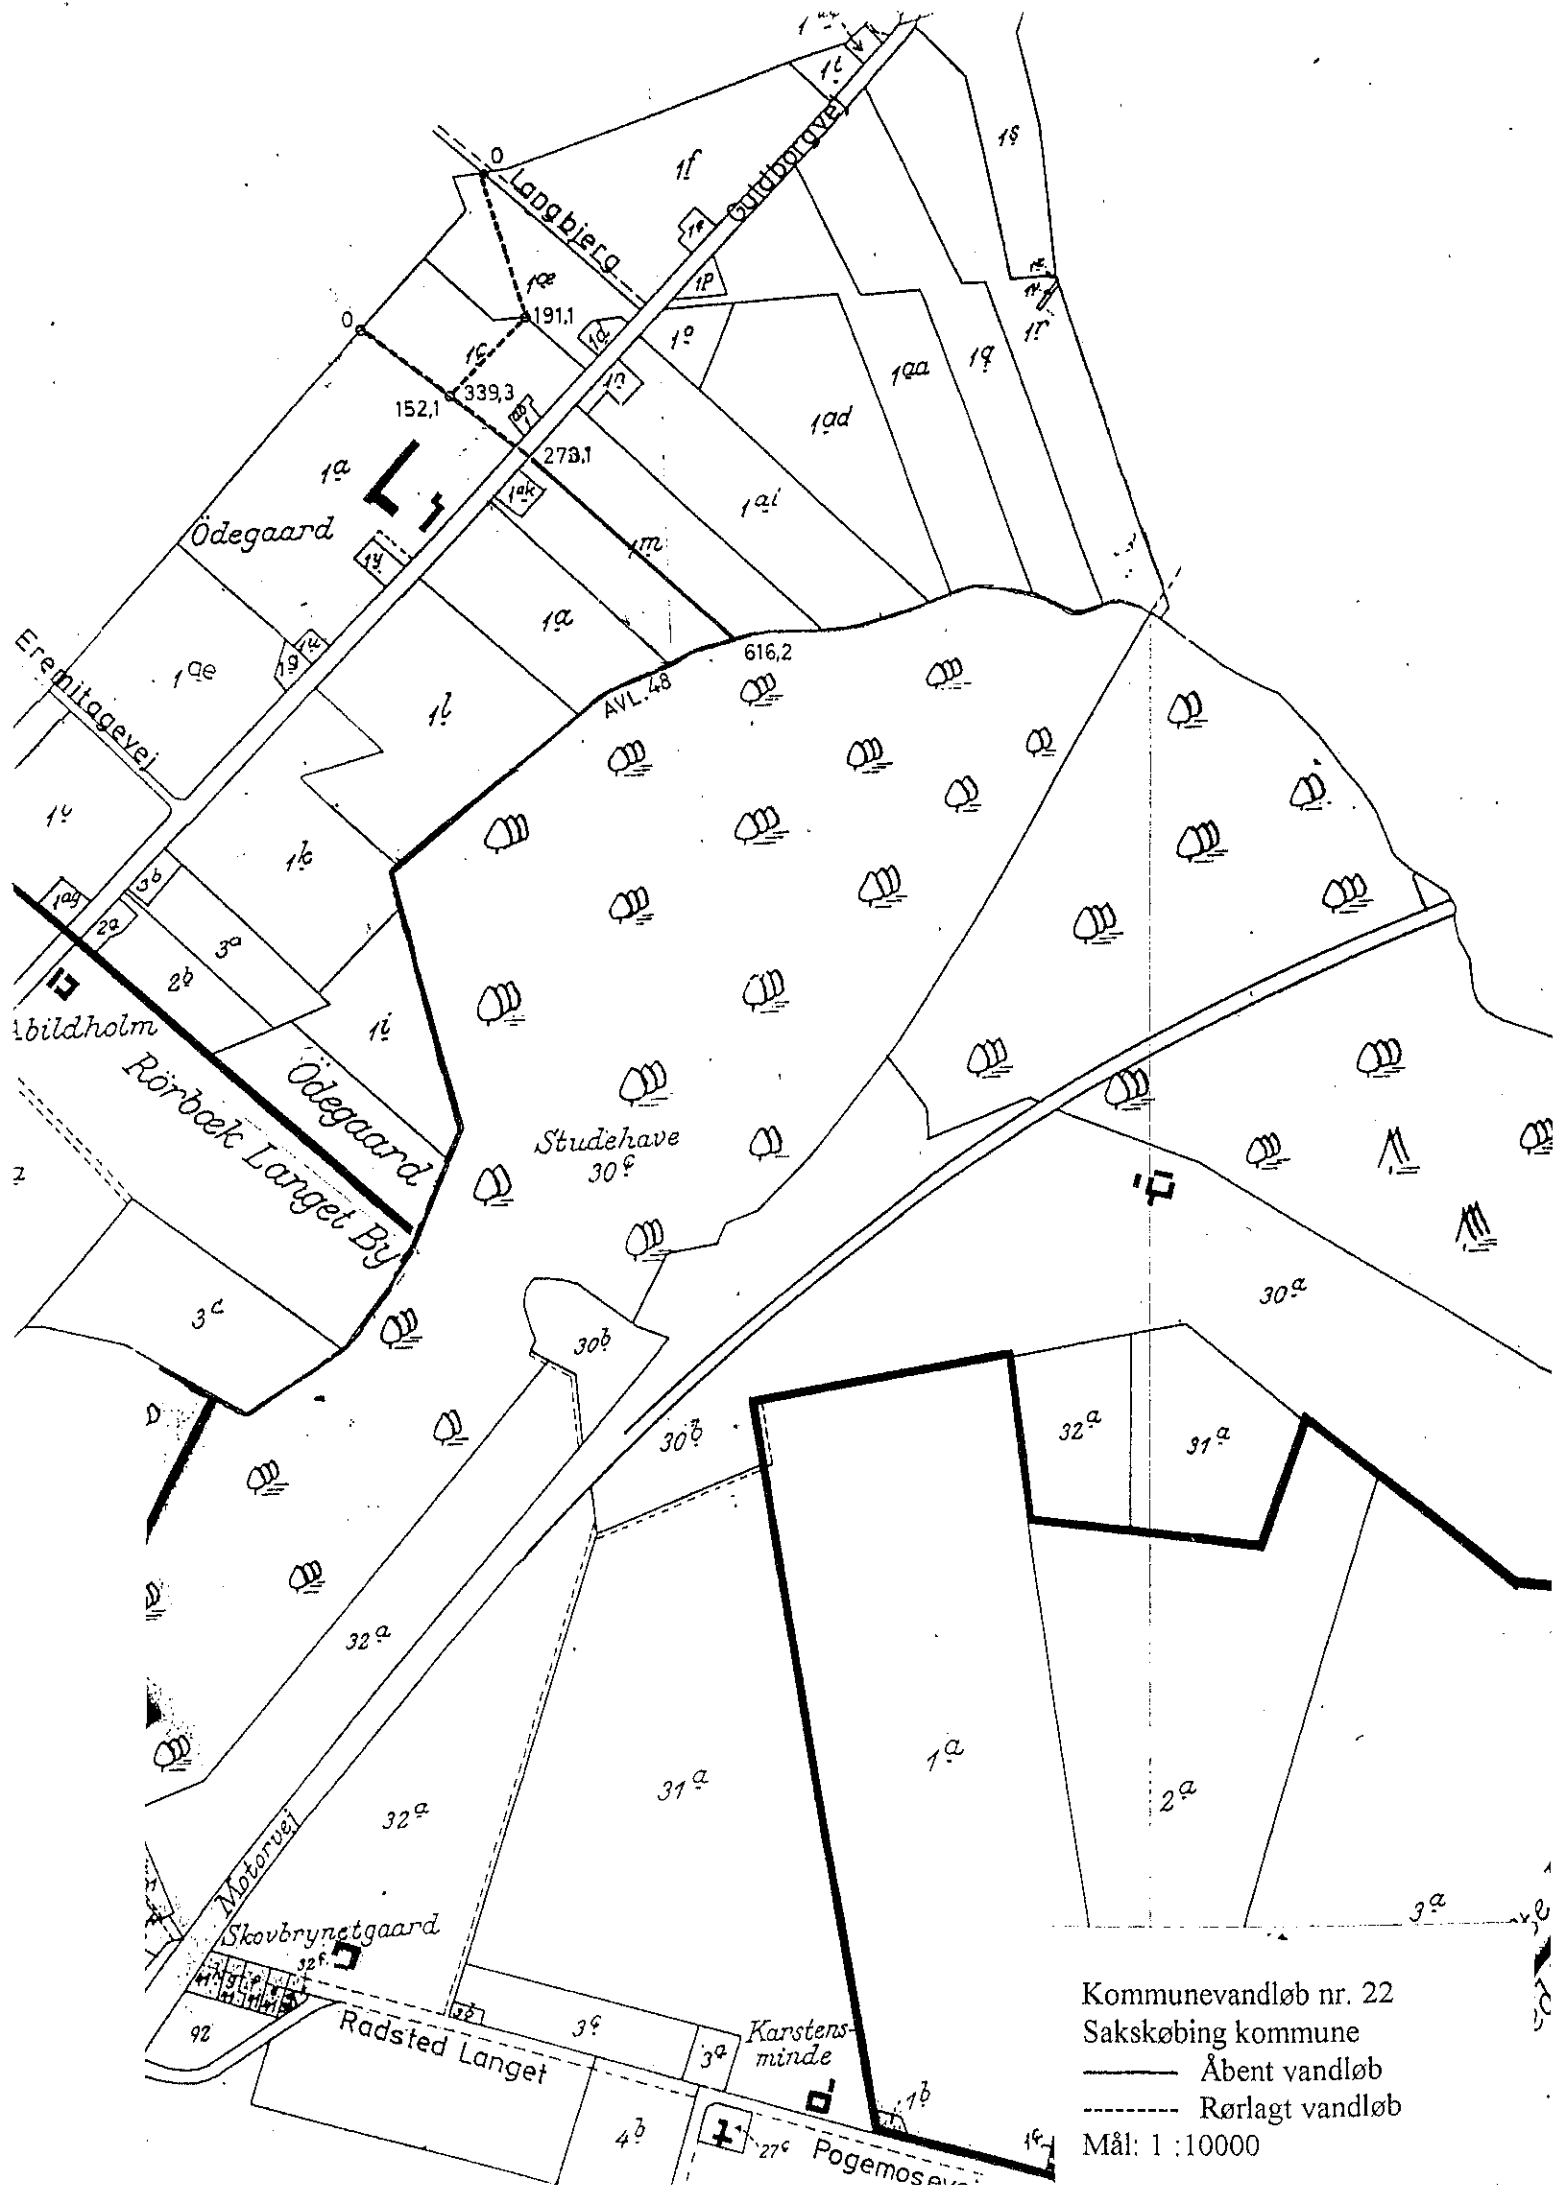

Kommunevandløb nr. 22
Sakskøbing kommune
— Åbent vandløb
- - - Rørlagt vandløb
Mål: 1 : 10000

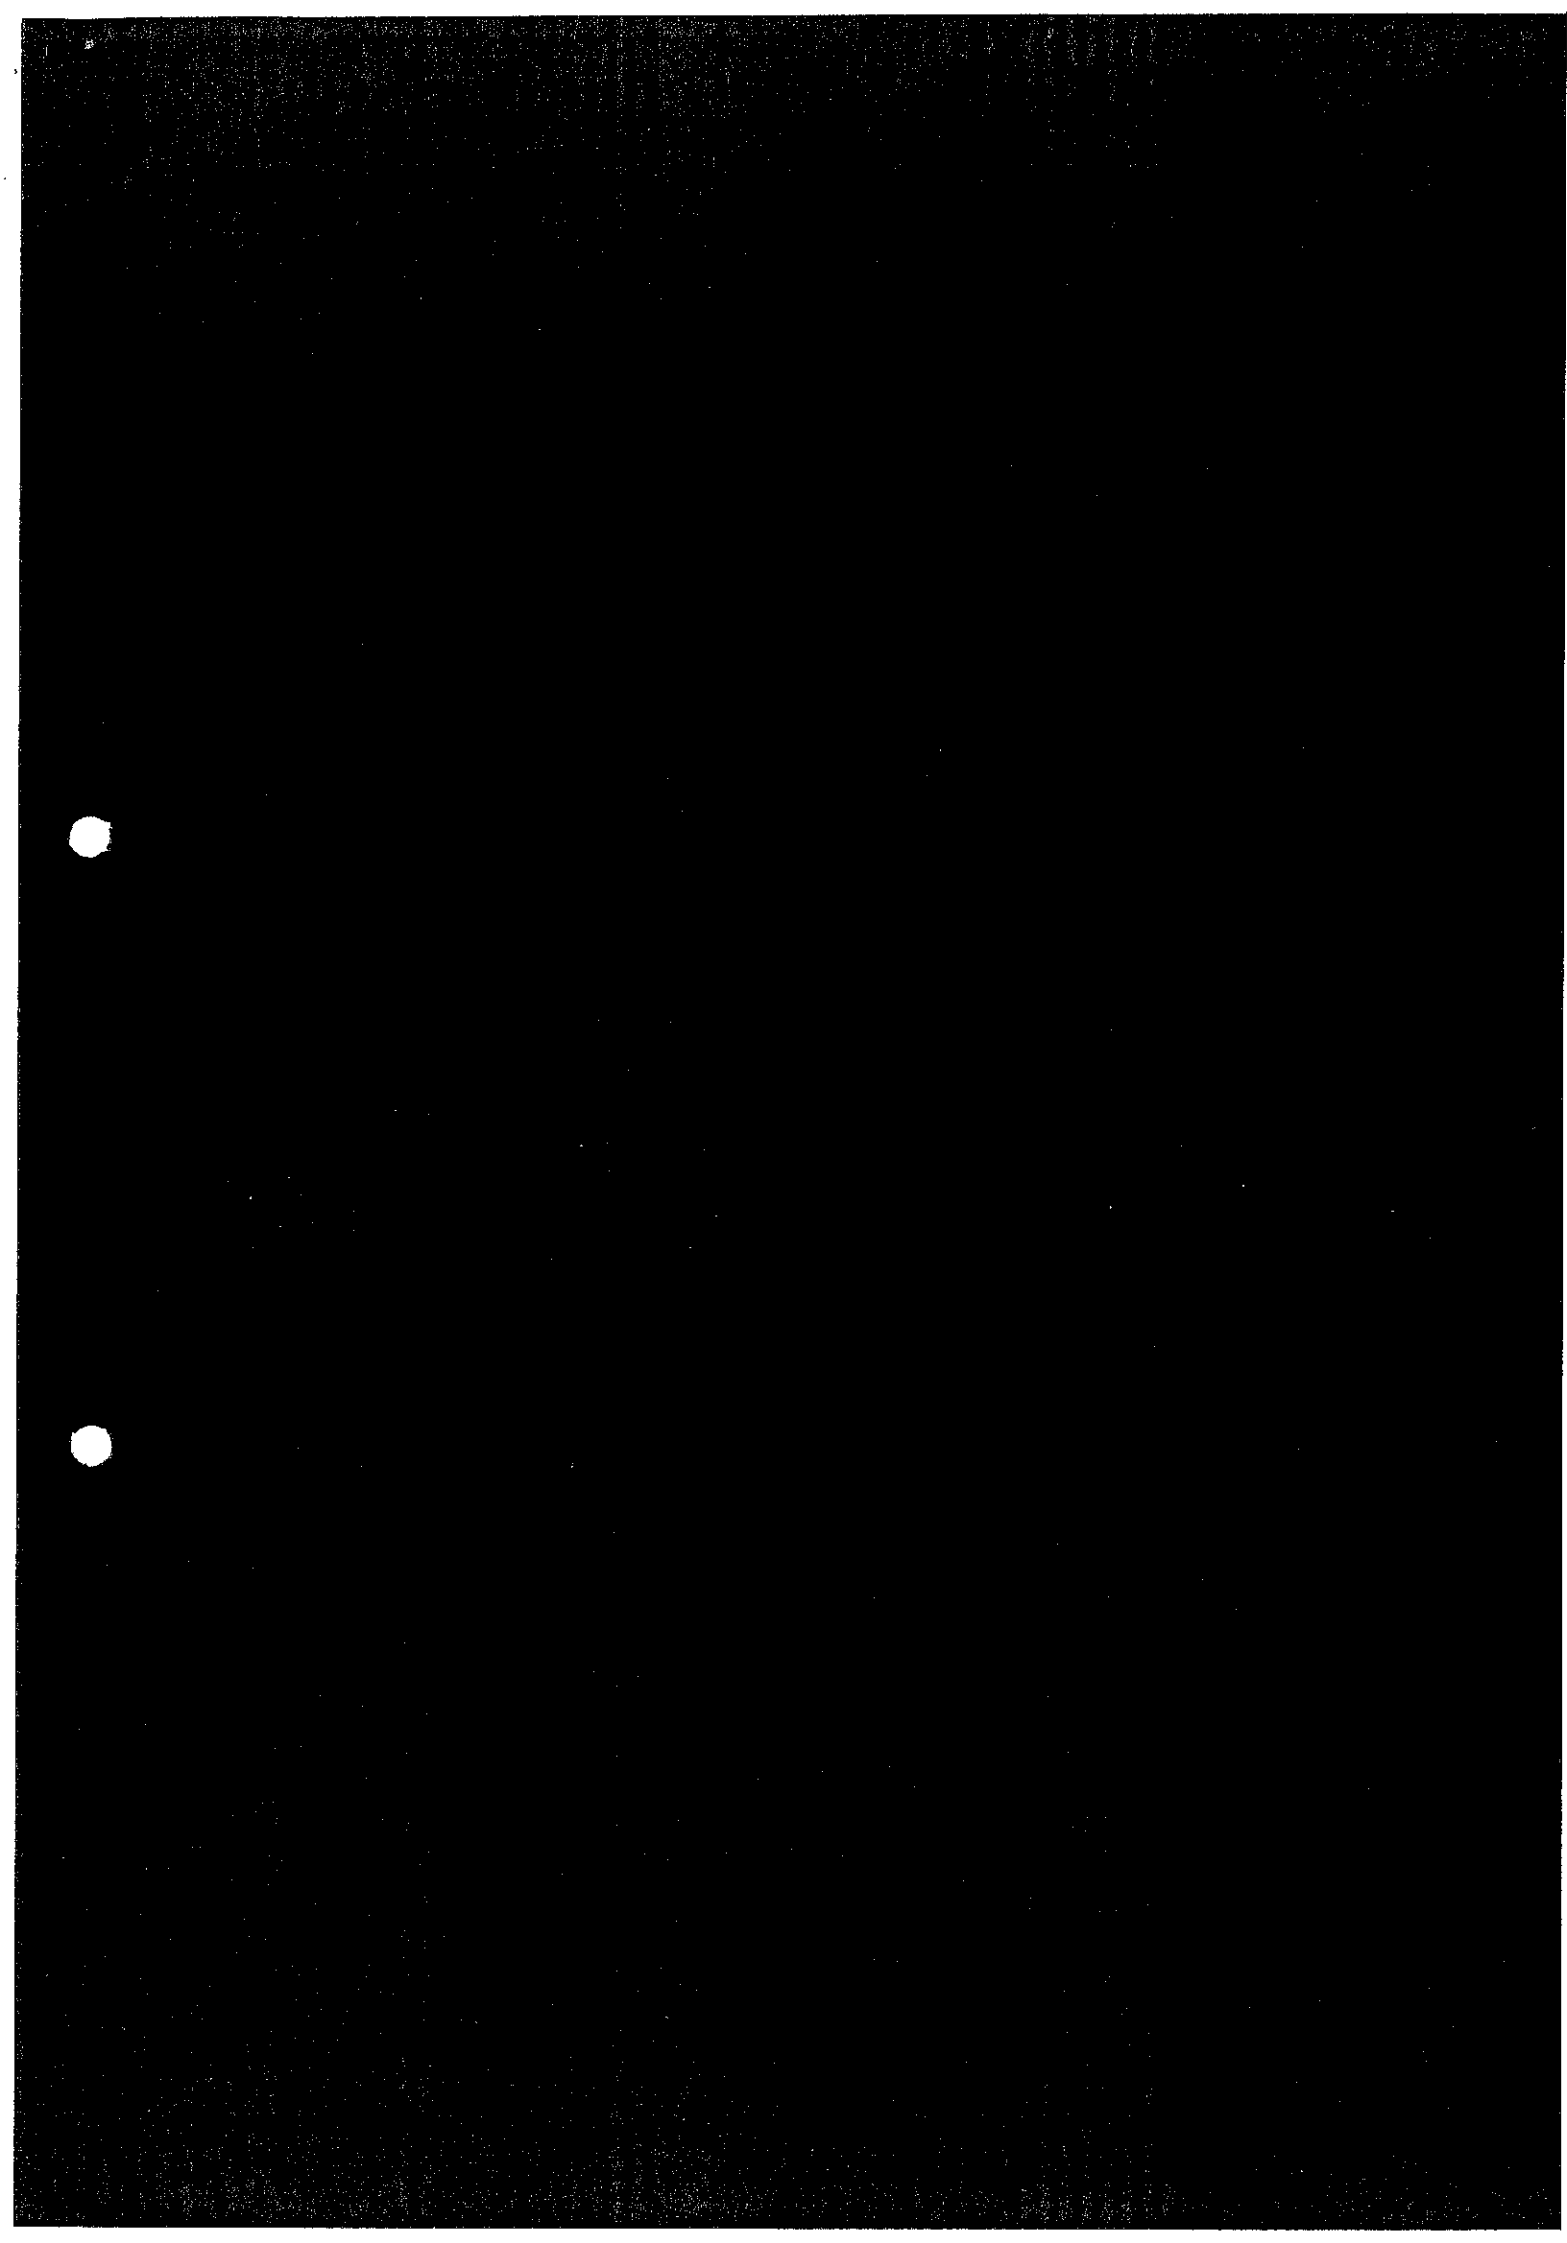



Kommunevandløb nr. 22, ved Guldborgvej