


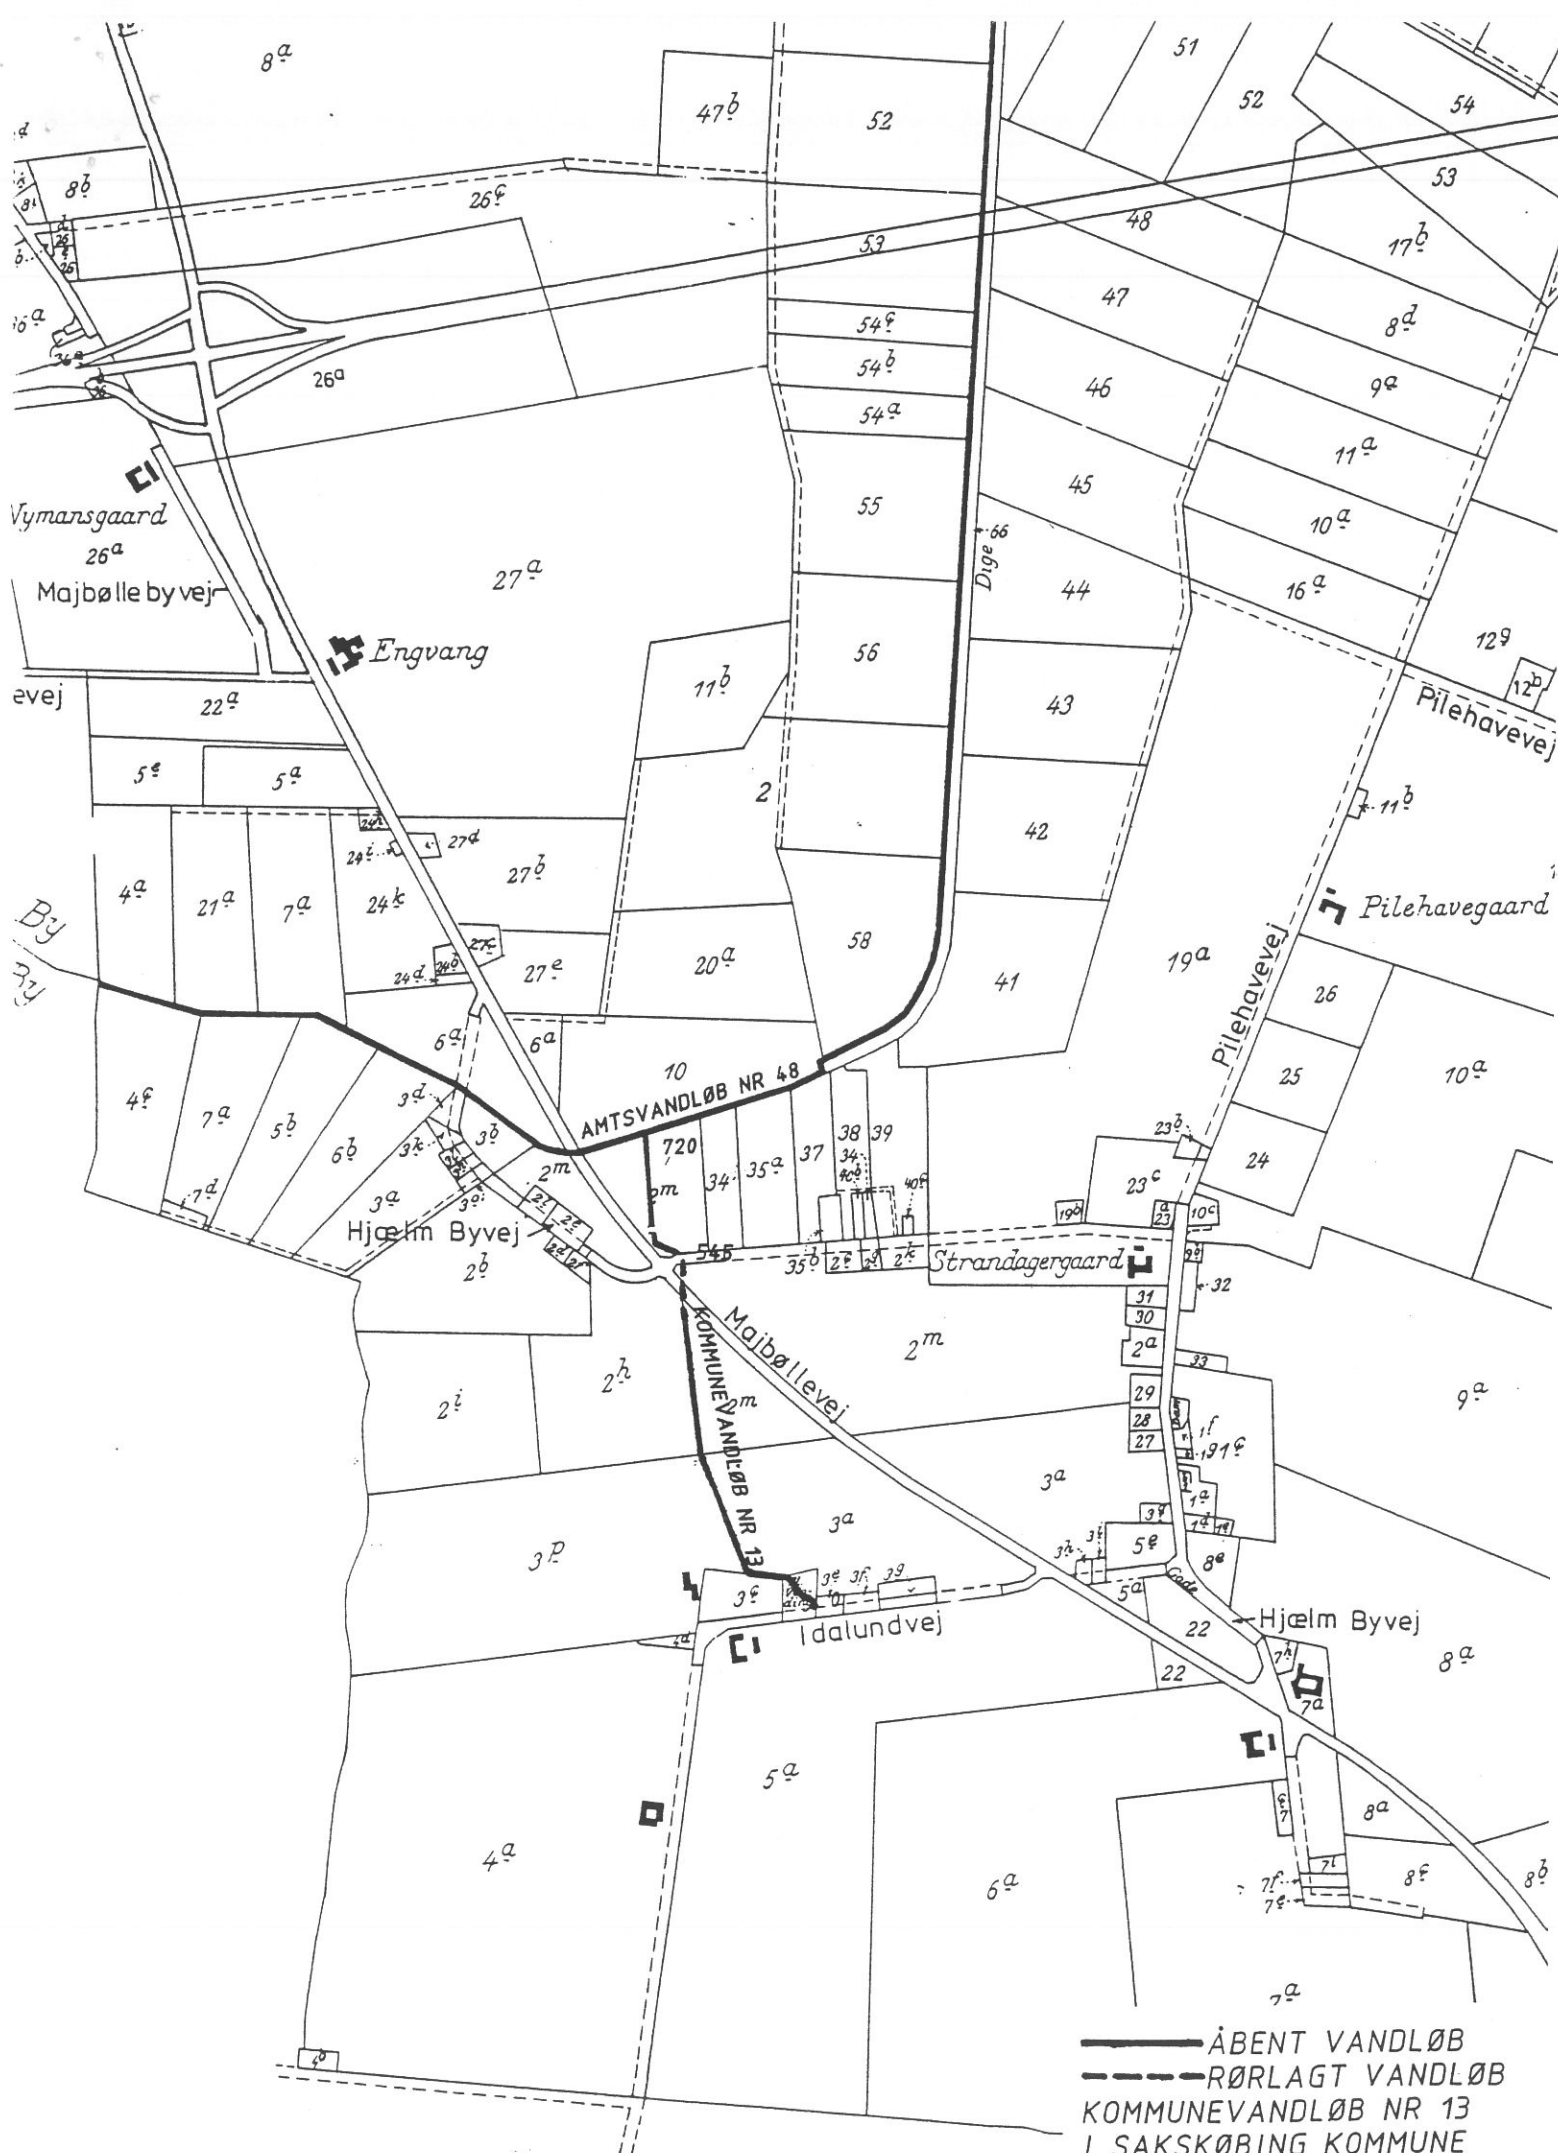

— ÅBENT VANDLØB
 - - - RØRLAGT VANDLØB
 ——— KOMMUNEVANDLØB NR 13
 I SAKSKØBING KOMMUNE
 MÅL 1:10000