



Nykøbing F. Kommune

**Regulativ
for
kommunevandløb
L7**

VANDLØBSBOG

NYKØBING FALSTER KOMMUNE

NUMMER: L7
 NAVN: Rykkerupløbet

Generelt	Vandløbet omfatter hovedvandløbet L7. Der er ingen tilløb fra kommunevandløb.
Beliggenhed/stednavn	I Rykkerup by, fra Døllefjeldevej mod vest langs Rykkerupvej til udløb i amtsvandløb 49L
Længde, i alt	1.513 meter
Længde, åbent	405 meter – fra Rykkerup til Rykkerup Skov
Længde, rørlagt	1.108
Sidste opmåling	1980-81
Klassifikation	Offentligt vandløb
Regulativ vedtaget	20. februar 1996
Tillægsregulativ	Nej, men der er vedtaget et fællesregulativ for kommunens vandløb
Revision	Senest 1. januar 2008
Tidligere regulativ?	1. september 1981
Byzone-/landzone	Landzone
§3-vandløb	Nej
2 meter bræmmer	Ja
Målsætning, jf. regionplan ¹	C
Vedligeholdelsesbestemmelser	Vandløbsmyndigheden, Nykøbing Falster Kommune – se i øvrigt standardregulativ
Tilsyn	Vandløbsmyndigheden, Nykøbing Falster Kommune
Kendelser/afgørelser	-
Forlig/aftaler	-
Vandløbslaug	-

¹ Recipientkvalitetsplan

INDHOLDSFORTEGNELSE

1. GRUNDLAGET FOR REGULATIVET
2. BETEGNELSE AF VANDLØBET
3. VANDLØBETS VANDFØRINGSEVNE
4. BROER OG OVERKØRSLER
5. REVISION OG IKRAFTTRÆDEN

BILAG: Vandløbskort målestok 1:4000

1. GRUNDLAGET FOR REGULATIVET

L7 er optaget som offentligt vandløb i Nykøbing F. Kommune.

For vandløbet gælder det til enhver tid gældende fællesregulativ samt dette særlige regulativ, der beskriver de specifikke forhold.

Til grund for regulativet ligger:

- lov nr. 404 af 19. maj 1992 om vandløb, samt Miljøministeriets bekendtgørelse nr. 49 af 15. februar 1985 om bl.a. regulativer for offentlige vandløb
- recipientkvalitetsplanen/vandområdeplanen og anden regionplanlægning
- tidligere regulativ af den 7. december 1982
- opmåling i 1980-81

Regulativet erstatter tidligere regulativer.

2. BETEGNELSE AF VANDLØBET

Regulativet omfatter kommunevandløb L7 i Nykøbing F. Kommune.

L7 begynder i station 0 i en brønd ved den østlige side af Døllefjeldevej og den sydlige side af Rykkerupvej. Vandløbet slutter i station 1513 ved sit udløb i amtsvandløb 49L ved Hvide Bro og kommunegrænsen.

Vandløbet er et tilløb til amtsvandløb 49L, der udmunder i Sakskøbing fjord via Sakskøbing å.

Det har ingen tilløb fra kommunevandløb.

Stationeringen svarer til afstanden i meter fra 0-punktet og nedstrøms.

Beliggenheden fremgår af vandløbskortet.

Vandløbet regnes for et naturligt vandløb med deraf følgende bestemmelser om 2 meter bræmmer for den åbne dels vedkommende.

3. VANDLØBETS VANDFØRINGSEVNE OG MÅLSÆTNING


Vandløbet er i Storstrøms Amts recipientkvalitetsplan målsat i C-kategorien.

Vandløbsmyndigheden har besluttet, at vandløbets vedligeholdelse skal ske på basis af vandføringsevnen, fastlagt ved en teoretisk skikkelse.

Den teoretiske skikkelse fremgår af det efterfølgende dimensionsskema, hvor koterne er henført til Dansk Normal Nul.

Vandløbet kan i princippet antage en vilkårlig skikkelse, blot vandføringsevnen er lige så god som ved de anførte teoretiske dimensioner.

Nedenstående principskitse illustrerer de i skemaet angivne bredder, koter og anlæg, samt yderligere forholdet mellem strømrende og teoretisk bundbredde.

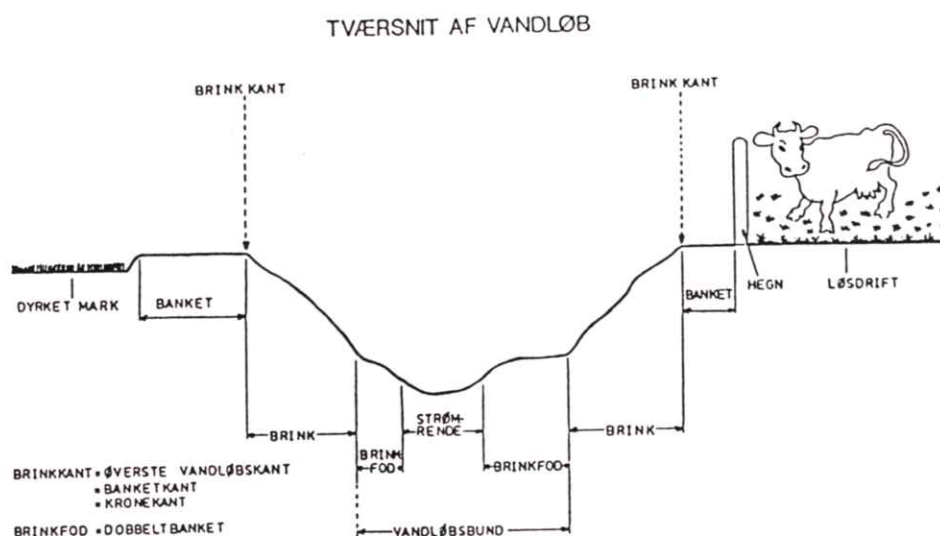

Den teoretiske skikkelse er beskrevet som et dobbeltprofil. Se i øvrigt fællesregulativets afsnit om vedligeholdelse.

Dobbeltprofilet behøver i praksis ikke at være til stede, men tilstræbes dog opnået, hvor det er muligt.

De nærmere bestemmelser vedrørende kontrol, oprensning og grødeskæring er angivet i fællesregulativets afsnit om vedligeholdelse.

Dimensioneringsskema, teoretisk skikkelse

Kvl. L7

Station m	Bund- kote cm DNN	Bund- bredde/ rørdia. cm	Fald 0/00	Anlæg	Bemærkninger
0	930	ø 25	7,0		80 cm brønd østside Døllefjeldevej
14	922	50		1:1	Vestside Døllefjeldevej
38	905	ø 15			Overkørsel østside
42	902	50	1,3	1:1	Overkørsel vestside
114	893				
165	887	ø 25			Overkørsel østside
172	886	50		1:1	Overkørsel vestside
226	879				
284	872				
336	865	ø 30			Overkørsel østside
343	864	50		1:1	Overkørsel vestside
408	856	ø 30			Overkørsel østside
416	855	50		1:1	Overkørsel vestside
445	850 790	ø 30	3,4		Frontmur med rist rørledning begynder
462	784				Skovvej østside
468	782				Skovvej vestside
596	738				Skovtilløb fra syd
625	728				100 cm brønd

Dimensioneringsskema, teoretisk skikkelse

Kvl. L7

Station	Bund- kote	Bund- bredde/ rørdia.	Fald	Anlæg	Bemærkninger
m	cm DNN	cm	o/oo		
675	724	ø 30	0,74		Skovvej østside
770	718				Skovvej vestside
774	717				100 cm brønd
822	709		1,68		Skovtilløb fra syd
923	692				100 cm brønd
995	685		0,95		Skovtilløb fra syd tilløb fra nordside vej
1082	677				100 cm brønd
1168	658		2,18		Skovvej østside
1174	657				Skovvej vestside
1220	647				100 cm brønd
1361	626		1,50		100 cm brønd
1408	499				Skovvej østside
1414	475		27,0		Skovvej vestside
1512	201				100 cm brønd
1513	198				Udløb i amtsvandløb 49L ved kommunegrænsen

Vandløbets samlede længde er 1513 m, hvoraf 1108 m er rørlagt.

Broer og overkørsler.

Kvl. L7

Station m	Bygværkets art og dimension	Ejer eller bruger	Bemærkninger
0-14	25 cm rørunderløb	Nykøbing F. kommune	Døllefjeldevej
38-42	15 cm rørledning	Ejeren af matr.nr. 3a, Rykkerup by, Toreby	Overkørsel
165-172	25 cm rørledning	do	Overkørsel
336-343	30 cm rørledning	Ejeren af matr.nr. 4e, Rykkerup by, Toreby	Overkørsel
408-416	30 cm rørledning	do	Indkørsel
445	Frontmur med rist	Nykøbing F. kommune	

Fikspunkter:

St. 226	Kant af brønd syd for vandløb	991 cm
St. 625	Kant af brønd	948 cm
St. 923	Kant af brønd	889 cm
St. 1220	Kant af brønd	828 cm
St. 1361	Kant af brønd	724 cm
St. 1512	Østlige betonpille ved rækværk	398 cm

5. REVIDERING OG IKRAFTTRÆDELSE AF REGULATIVET


Dette regulativ skal revideres senest den 1. januar 2008.

Regulativet har været bekendtgjort og fremlagt til gennemsyn i 8 uger med adgang til at fremsætte eventuelle indsigelser og ændringsforslag.

Der fremkom ingen indsigelser eller bemærkninger i denne høringsperiode.

Regulativet har herefter igen været bekendtgjort i en klageperiode på 4 uger, og der er herunder ingen klager fremkommet.

Byrådet har godkendt regulativerne endeligt på sit møde den 20. februar 1996 til ikrafttrædelse den 1. januar 1996.

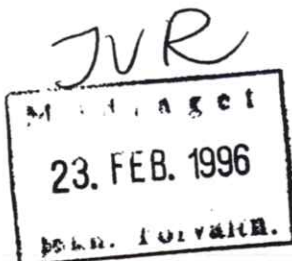

28

J. nr. 06.02.00P24

Udskrift af byrådets beslutningsprotokol

Mødet den 20. februar 1996
Fraværende: Ingen

Sagsfremstilling	Beslutning
------------------	------------

41

Godkendelse af regulativer for kommunevandløb.

Teknisk forvaltning oplyser, at Udvalget for Teknik og Miljø på sit møde den 19. juni 1995 godkendte et forslag til nye regulativer for de af kommunens vandløb, der fremtidigt er optaget som kommunevandløb.

Godkendt med 20 stemmer mod 1 (Ingelise Slente).

Forslaget blev offentliggjort i 8 uger, og de herefter godkendte regulativer blev fremlagt i en 4-ugers klageperiode. Der er ikke fremkommet indsigelser efter udløbet af klageperioden.

Udvalget for Teknik og Miljø indstiller nu, at regulativerne godkendes.

Økonomiudvalget anbefaler.
H. Grøndal Hansen tog forbehold.


Udskriftens rigtighed bekræftes

Borgmesterkontoret, den 22. februar 1996

Bruno Andersen
Sekretariatschef

Udvalget for Teknik og Miljø

Tekn. Forv. i Nyk. F.
K.L. 06.02.00P24

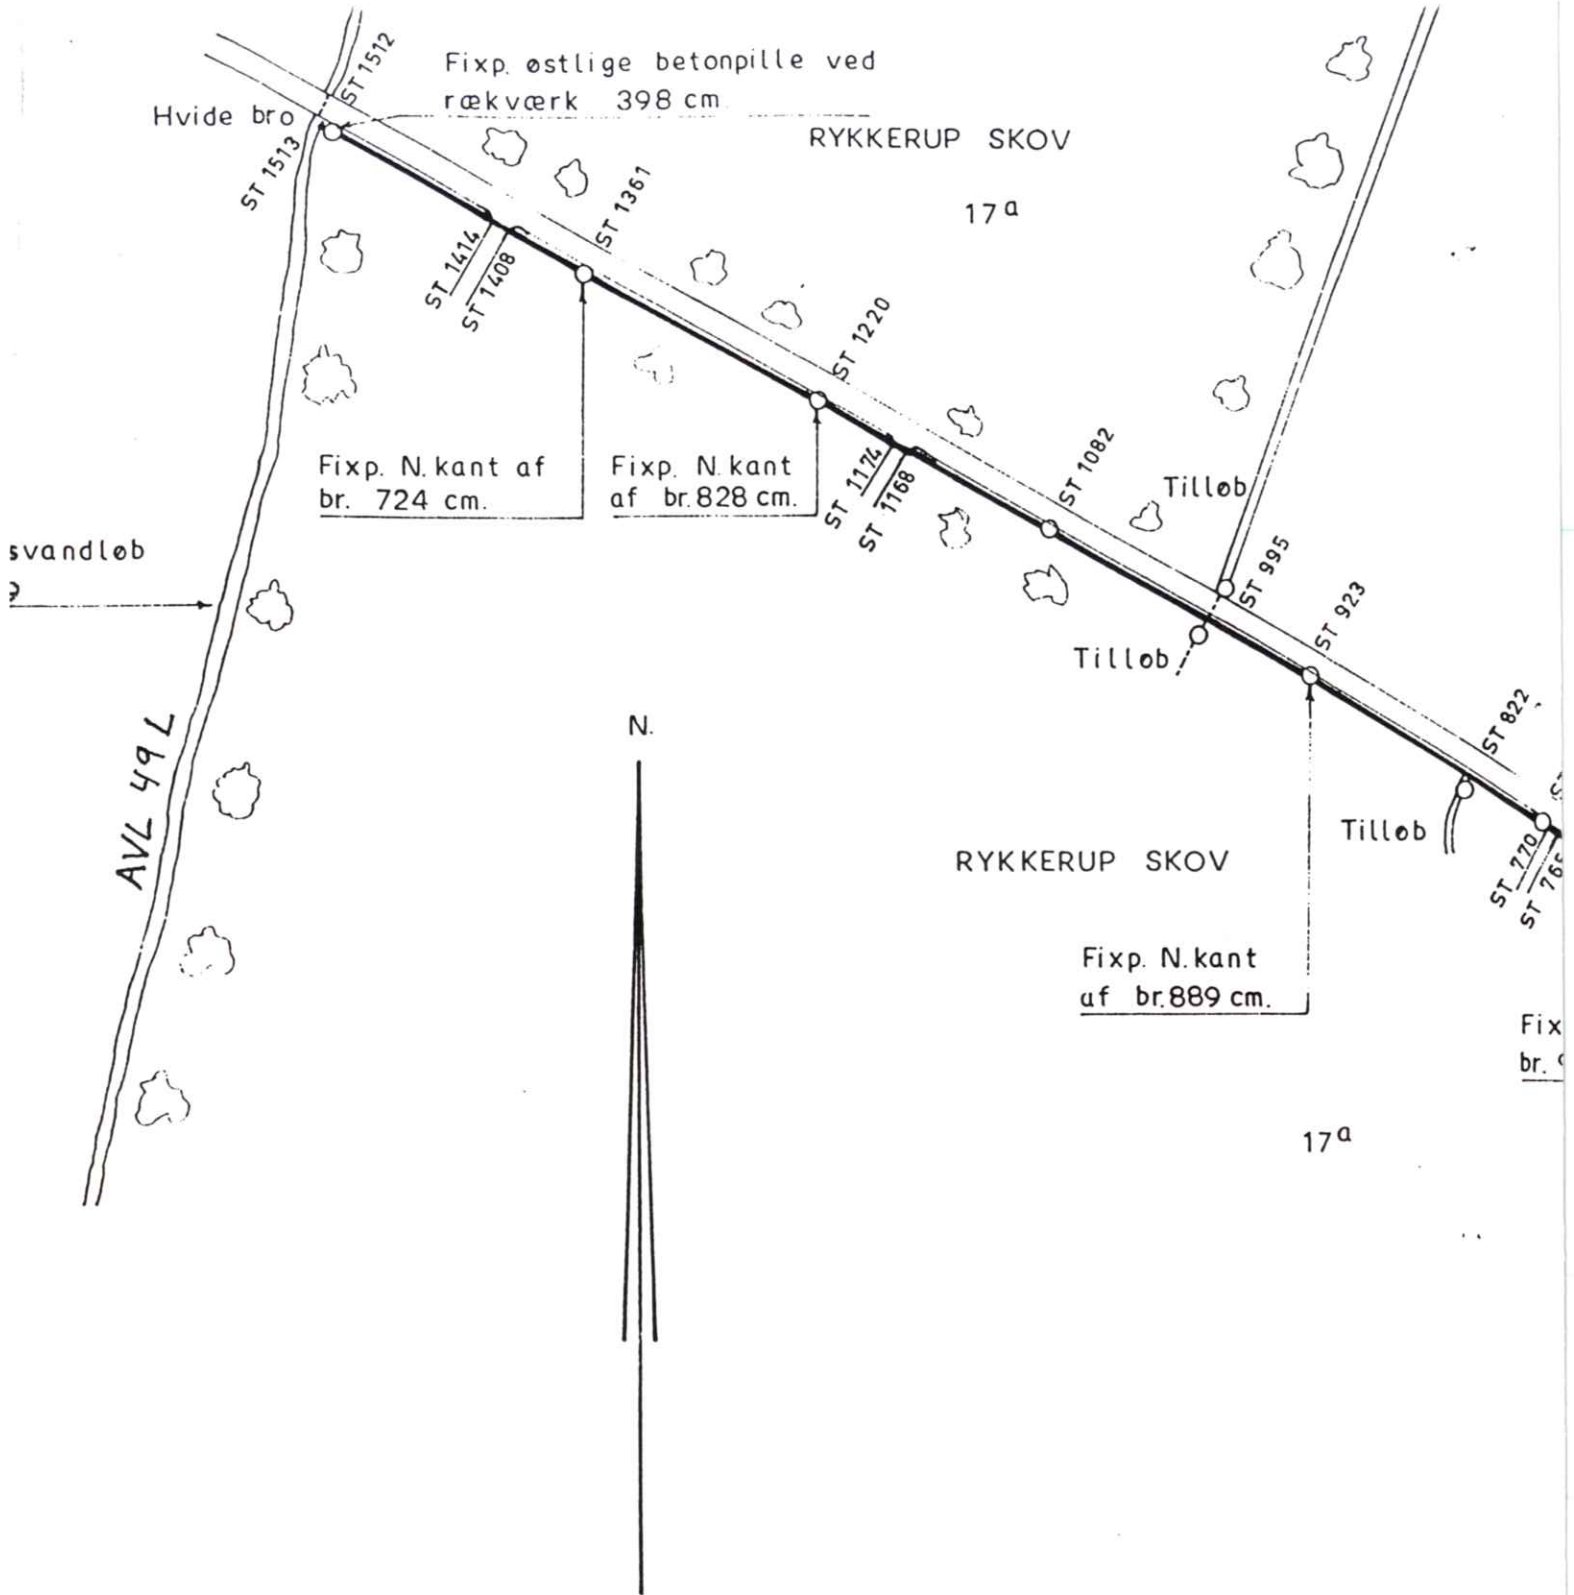

== ÅBENT
— RØRLAGT