


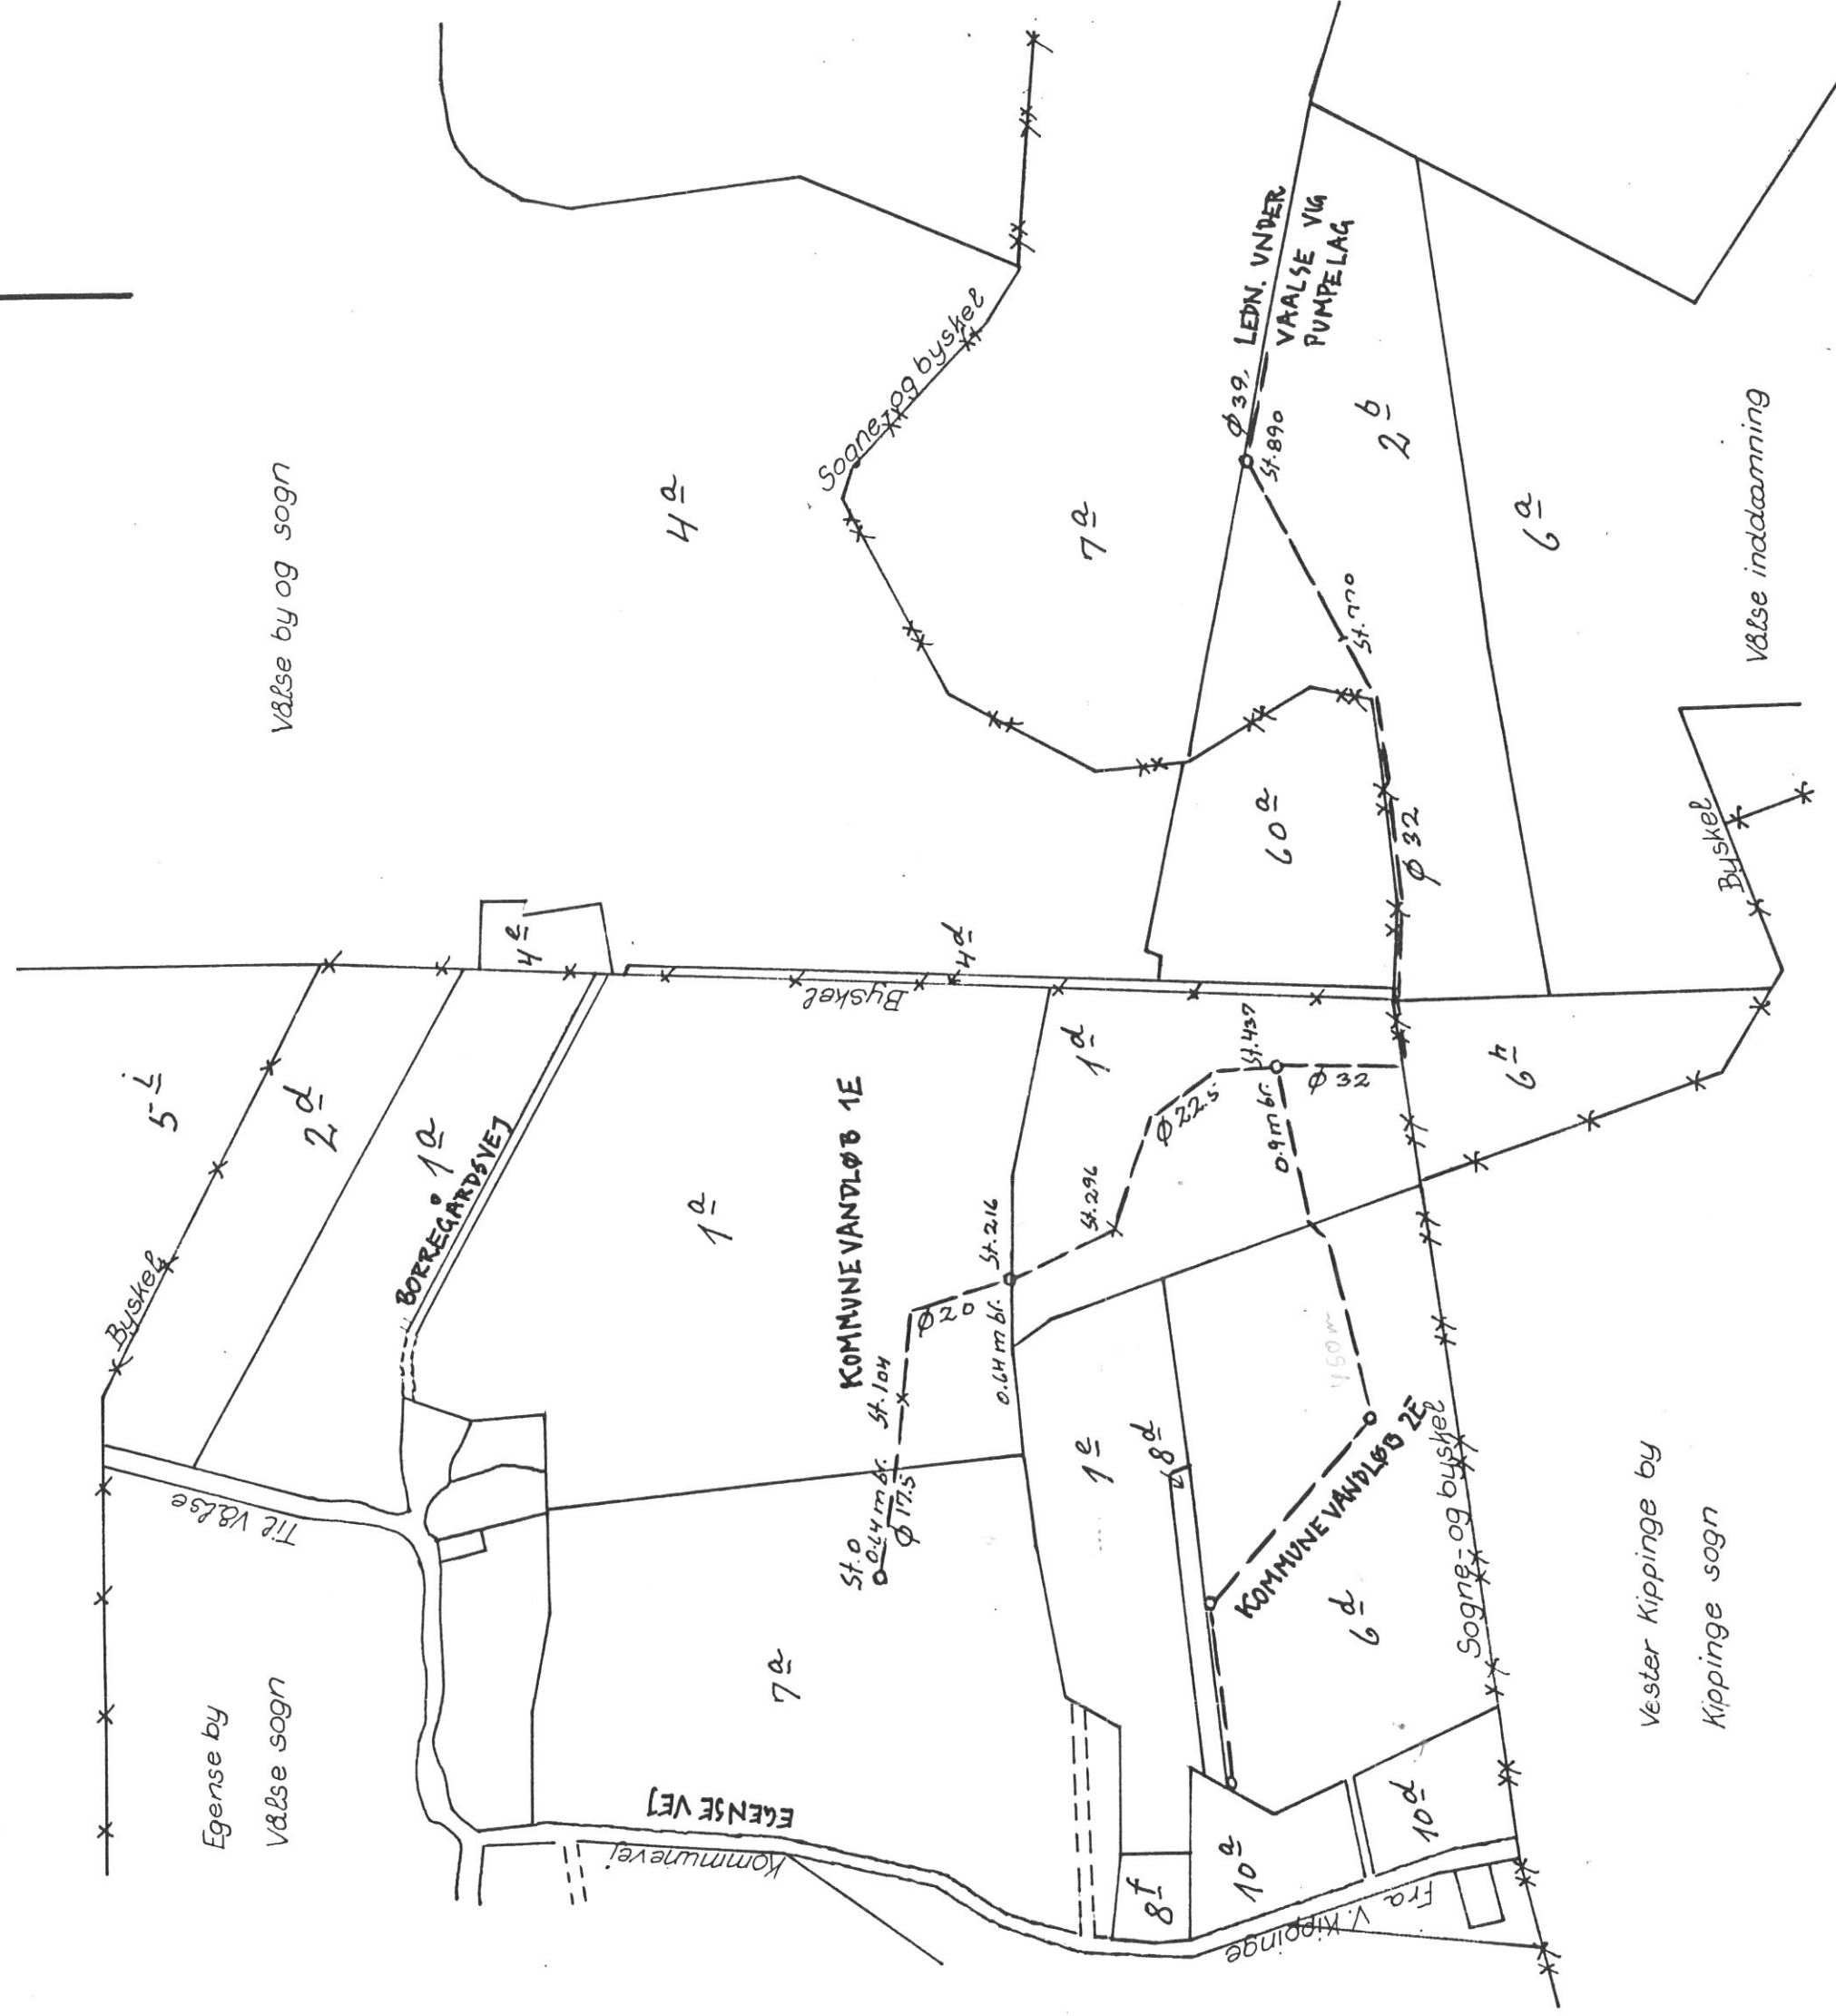

— — — Eksisterende ledninger  
— — — " — brønde på ledninger  
~~— — — Kommunevandløb + E~~



Ringstedvej 20  
Postboks 9  
4000 Roskilde

**HEDESELSKABET**

Miljø og energi

Telefon 46 30 03 10  
Telefax 46 30 03 11

Sag

NR. ALSLEV KOMMUNE

VANDLØBSKØRET

Sag nr. 310.94.142

Kategori

Mål

Tegn. nr.

Blang

Erhverv

VANDLØBSKØRET

Sagshandler

JKM

Dato

1994

Godekendt

|                                                             |                  |
|-------------------------------------------------------------|------------------|
| DET DANSKE HEDESELSKAB<br>Grundforbedringsafdelingen        | Bilag nr. 1      |
|                                                             | Sag nr. F.8006   |
|                                                             | Mål 1: 4000      |
|                                                             | Kotesystem D N N |
|                                                             | Projekt          |
| Oversigtskort<br>Kommunevandløb nr 1E<br>Nr. Alslev kommune | Tegnet           |
|                                                             | Udført           |
|                                                             | Rettet           |
| Nykøbing FL., den 19/4 - 1977<br>F. Bøllegaard.             |                  |

