


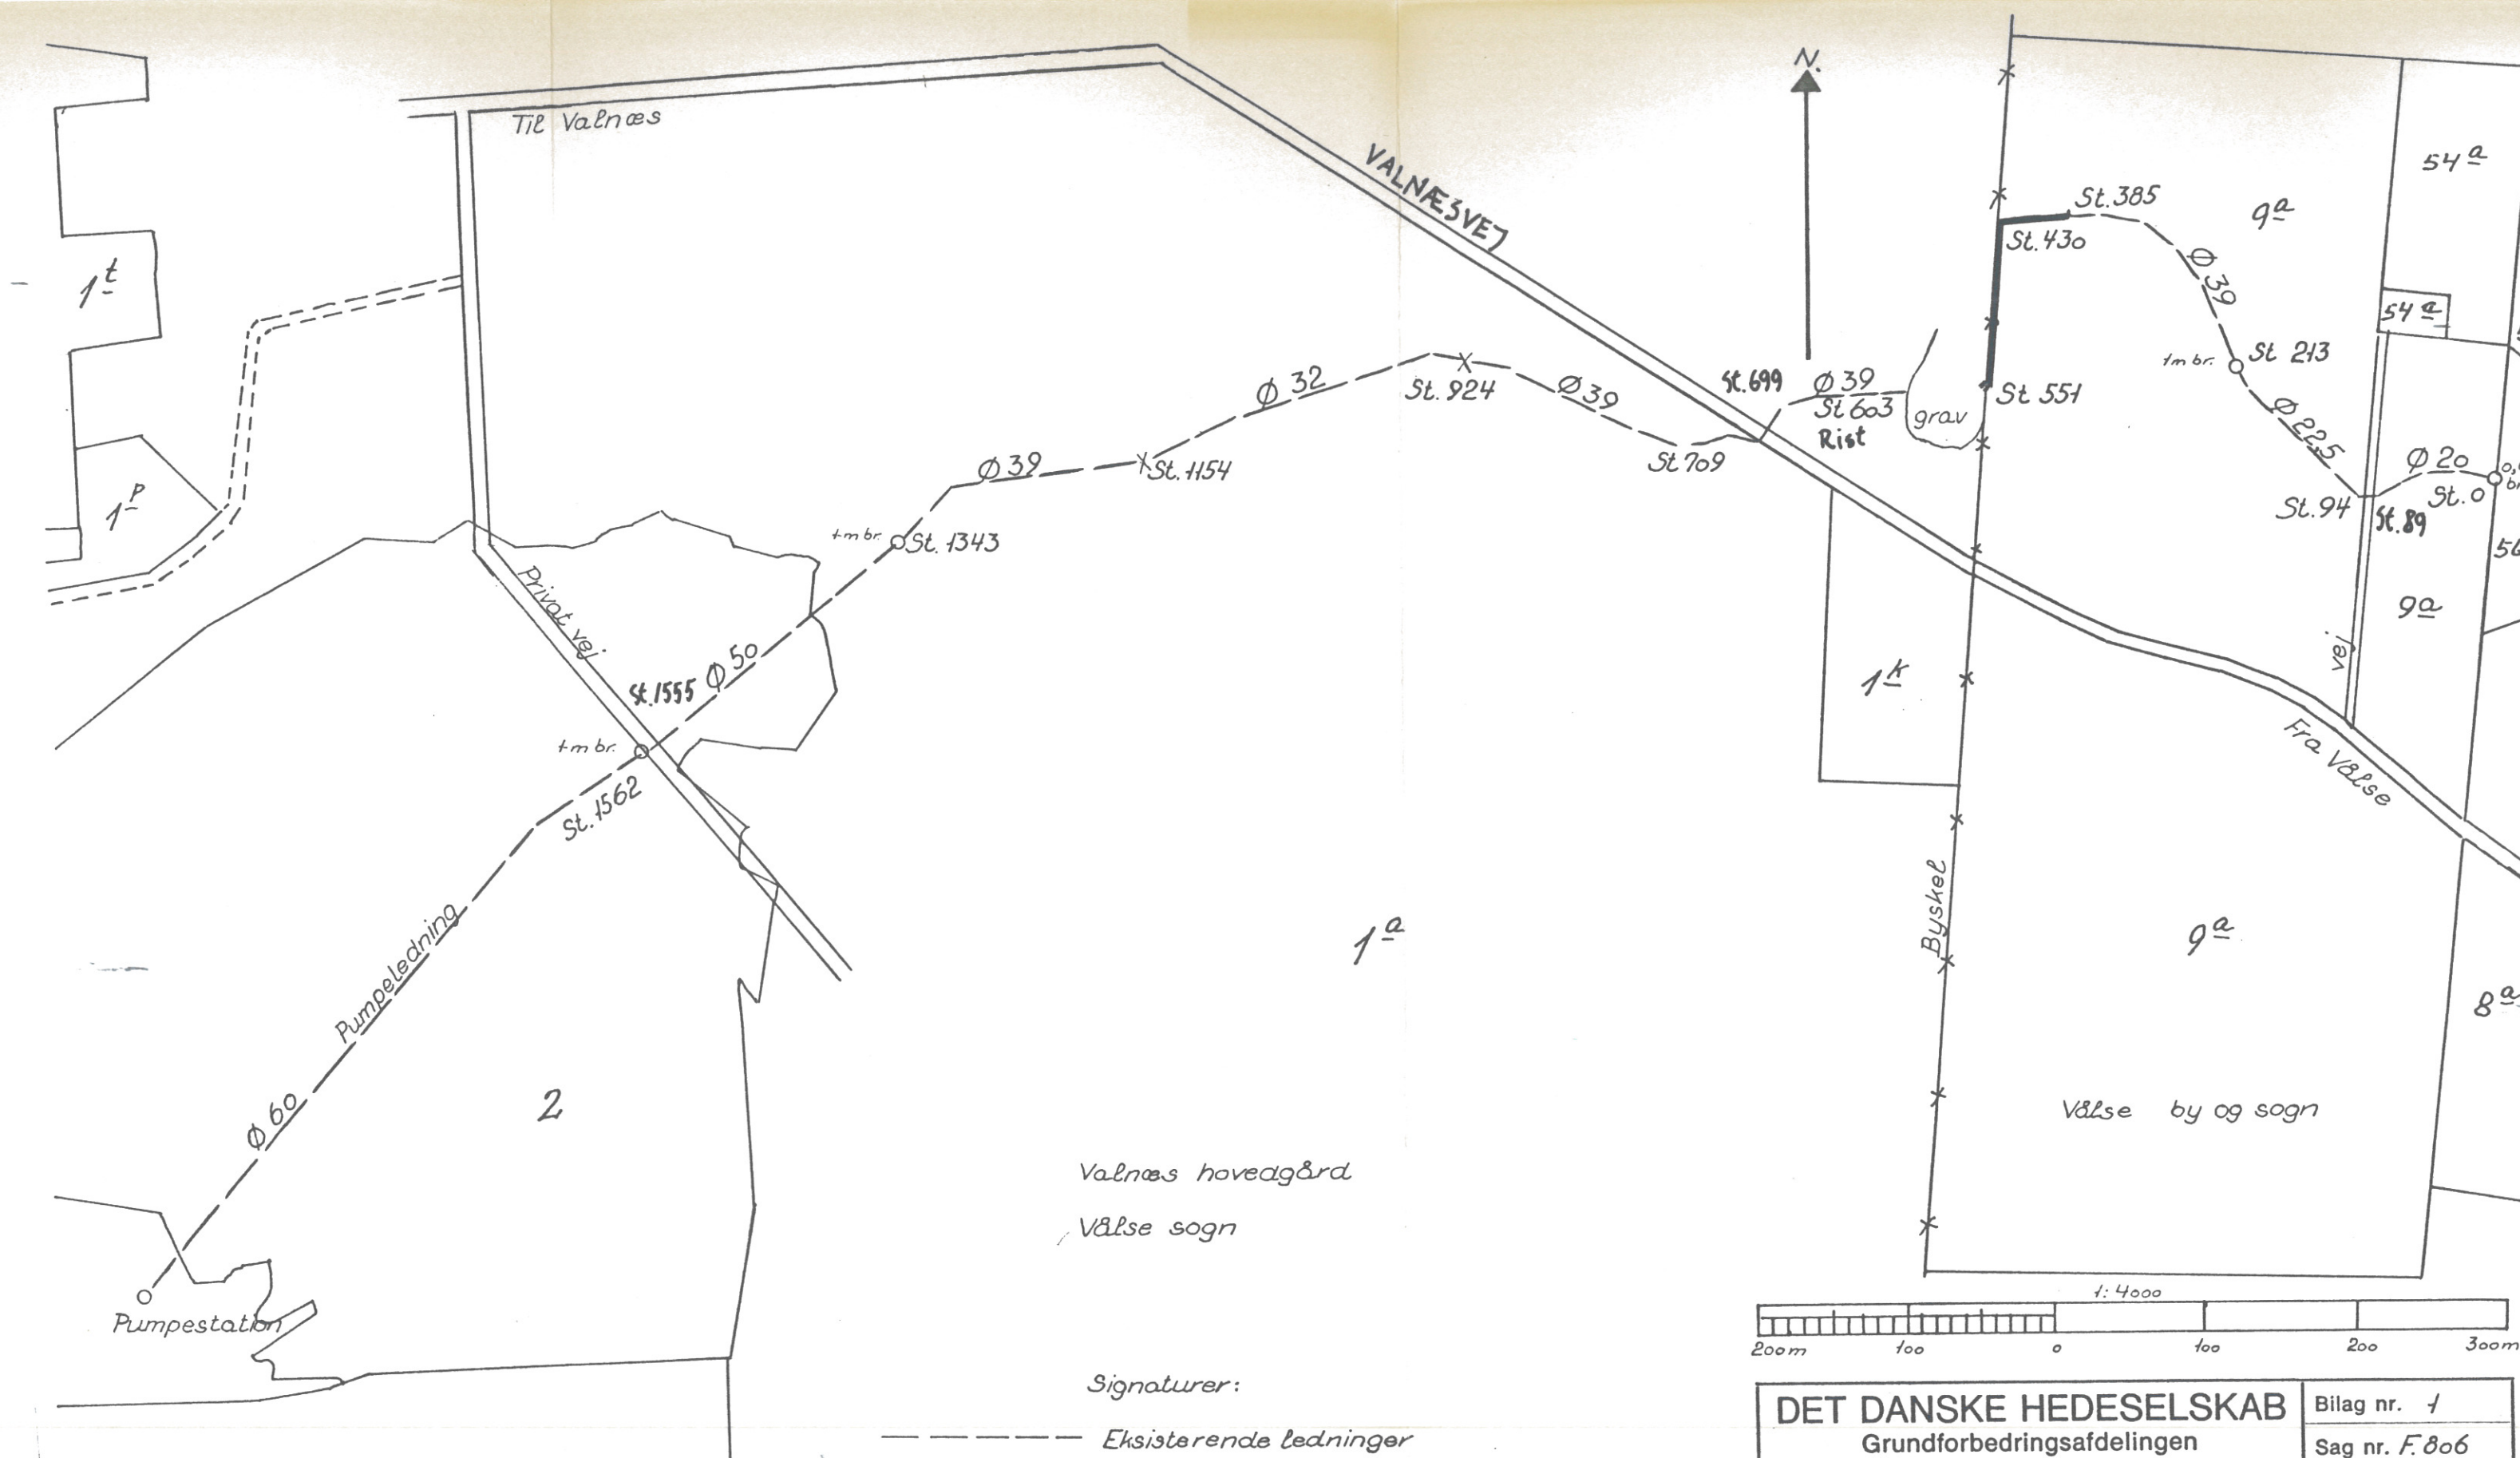

Valnæs hovedgård
Vålse sogn

Signaturer:

- Eksisterende ledninger
- o — " — brønde på ledninger
- Kommunevandløb 3E

HEDESELSKABET Miljø og energi		Ringstedvej 20 Postboks 9 4000 Roskilde		Telefon 46 30 03 10 Telefax 46 30 03 11			
Sag: NR. ALSLEV KOMMUNE				Sag nr. 310.94.142			
Emne: VANDLØBSKORT				Mål: 1:4000			
Dato: 1994		Guldsmed: JKM		Tegnet: [Signature]		Bilag: [Signature]	

Kopi af matrikelkortet

DET DANSKE HEDESELSKAB Grundforbedringsafdelingen		Bilag nr. 1 Sag nr. F.806	
Oversigtskort Kommunevandløb nr. 3E Nr. Alslev kommune		Mål 1:4000 Kotesystem D.N.N.	
Nykøbing Fl., den 17/10-77. F. Bækgaard		Projekt Tegnet Udført Rettet	