
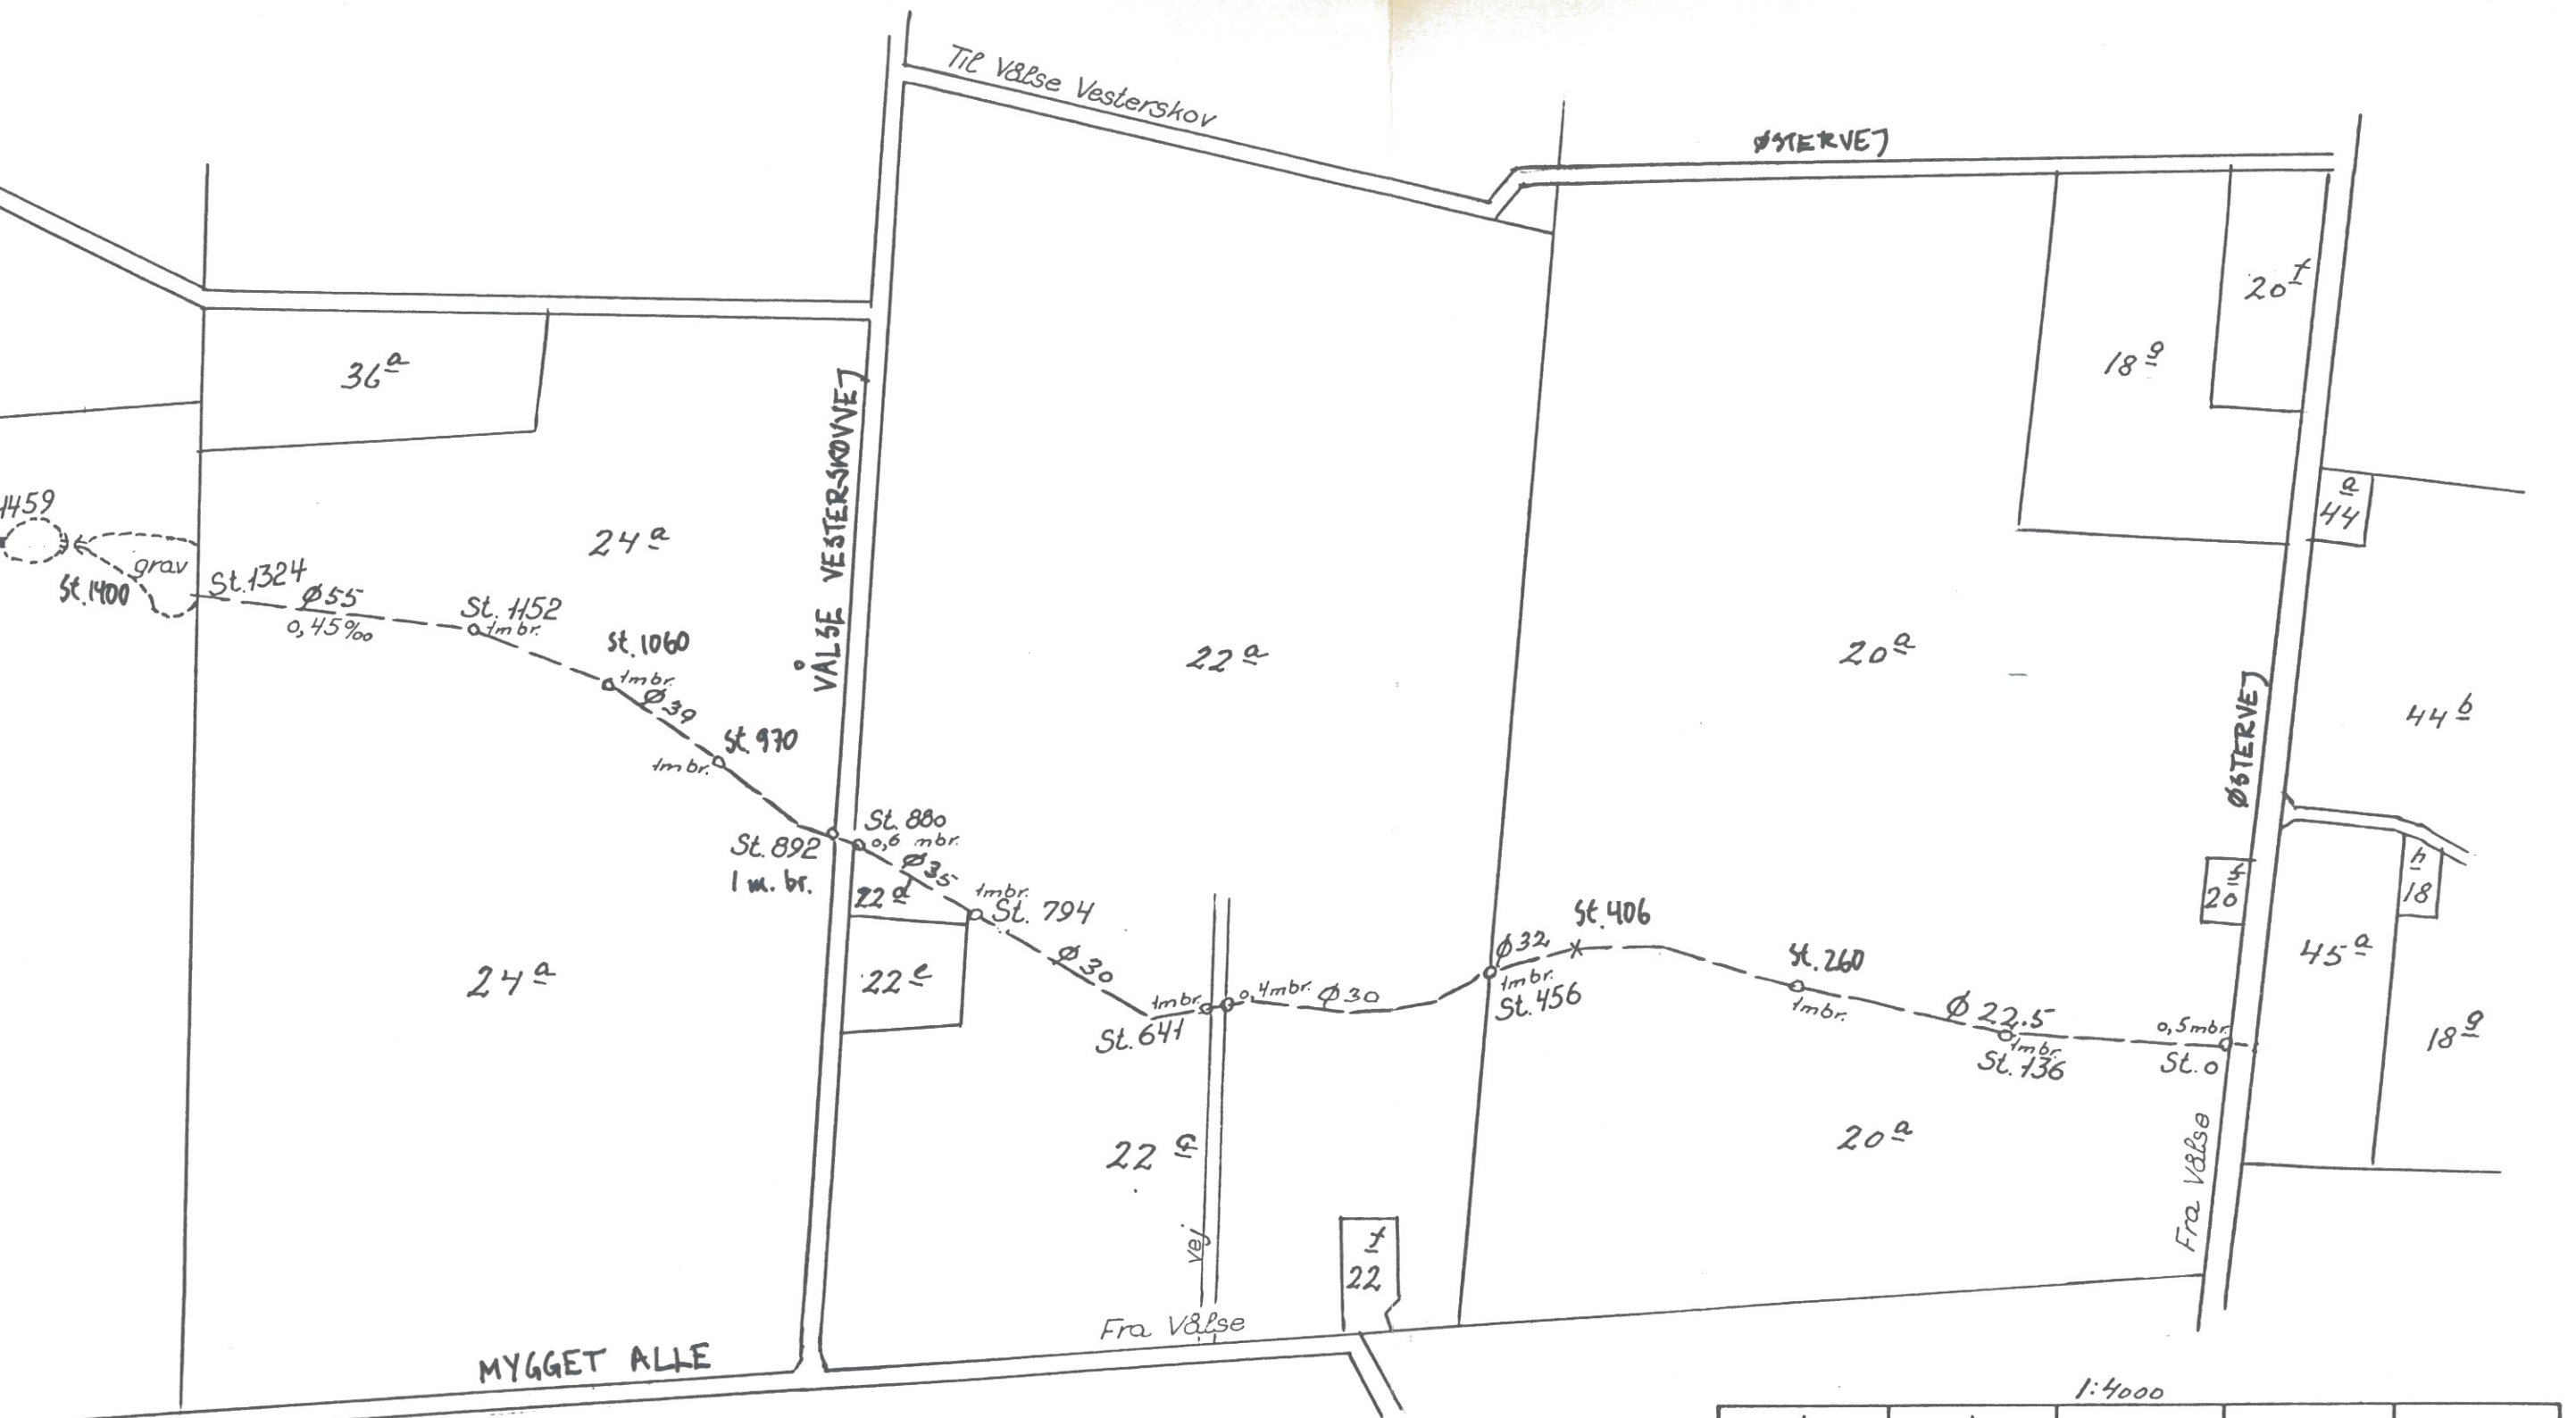


HEDESELSKABET		Ringstedvej 20 Postboks 9 4000 Roskilde		Telefon 46 30 03 10 Telefax 46 30 03 11			
NR. ALSLEV KOMMUNE				Sag nr. 310.94.242			
VANDLØBSKORT				Mål			
Godkendt		Sagsbehandler		Tegnet		Rettet	
94		JKM		Tegn. nr.		Bilag	

Kopi af matrikelkortet

DET DANSKE HEDESELSKAB		Bilag nr. 1	
Grundforbedringsafdelingen		Sag nr. F.806	
Oversigtskort		Mål 1:4000	
Kommunevandløb nr 4E		Kotesystem D.N.N.	
Nr. Alslev kommune		Projekt F.B.	
Nykøbing F., den 18/11-1977		Tegnet	
F. Balgaard		Udført	
		Rettet	

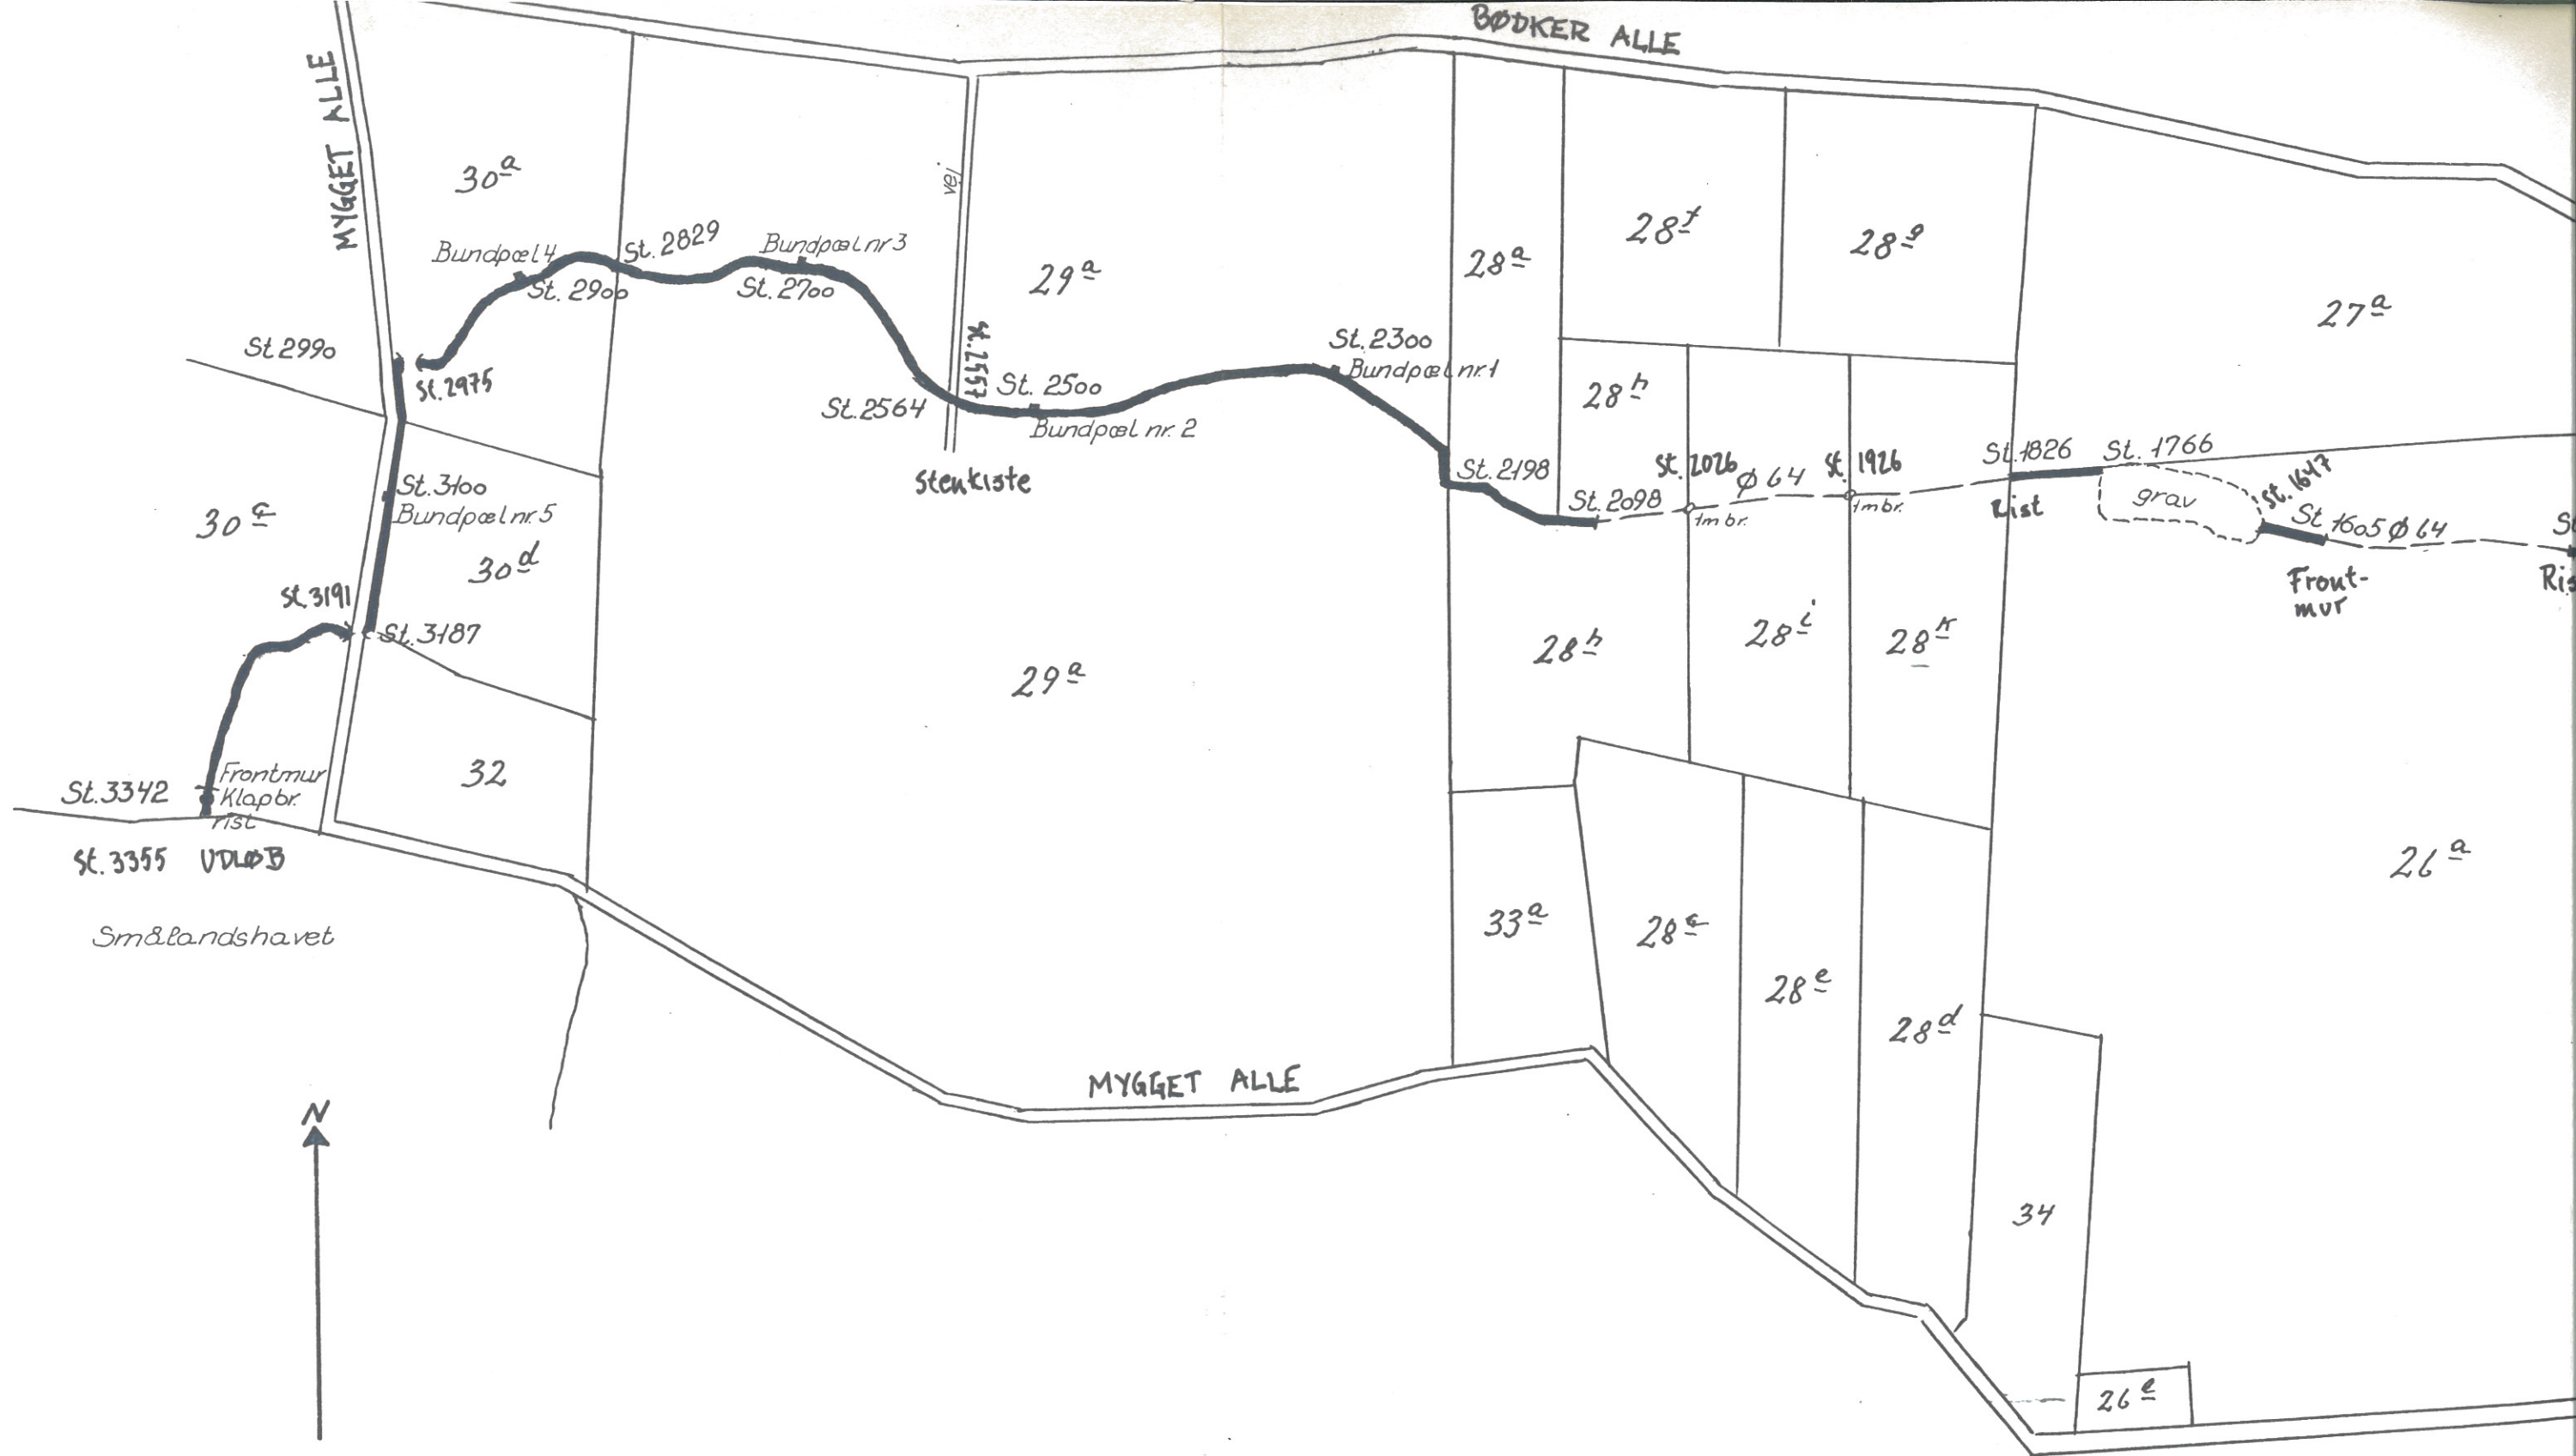

Signaturer

- Eksisterende ledninger
- o --- " brønde p& ledninger
- Kommunevandløb 4E