


Brarup by og sogn.

Lommelev by.
Nr. Kirkeby sogn.


HEDESELSKABET		Ringstedvej 20 Postboks 9 4000 Roskilde		Telefon 46 30 03 10 Telefax 46 30 03 11			
Sag		NR. ALSLEV KOMMUNE				Sag nr.	
Emne		VANDLØBSKORT				310.94.242	
Dato		Godkendt		Sagsbehandler		Tegnet	
1994				JKM		Rettet	
						Bilag	

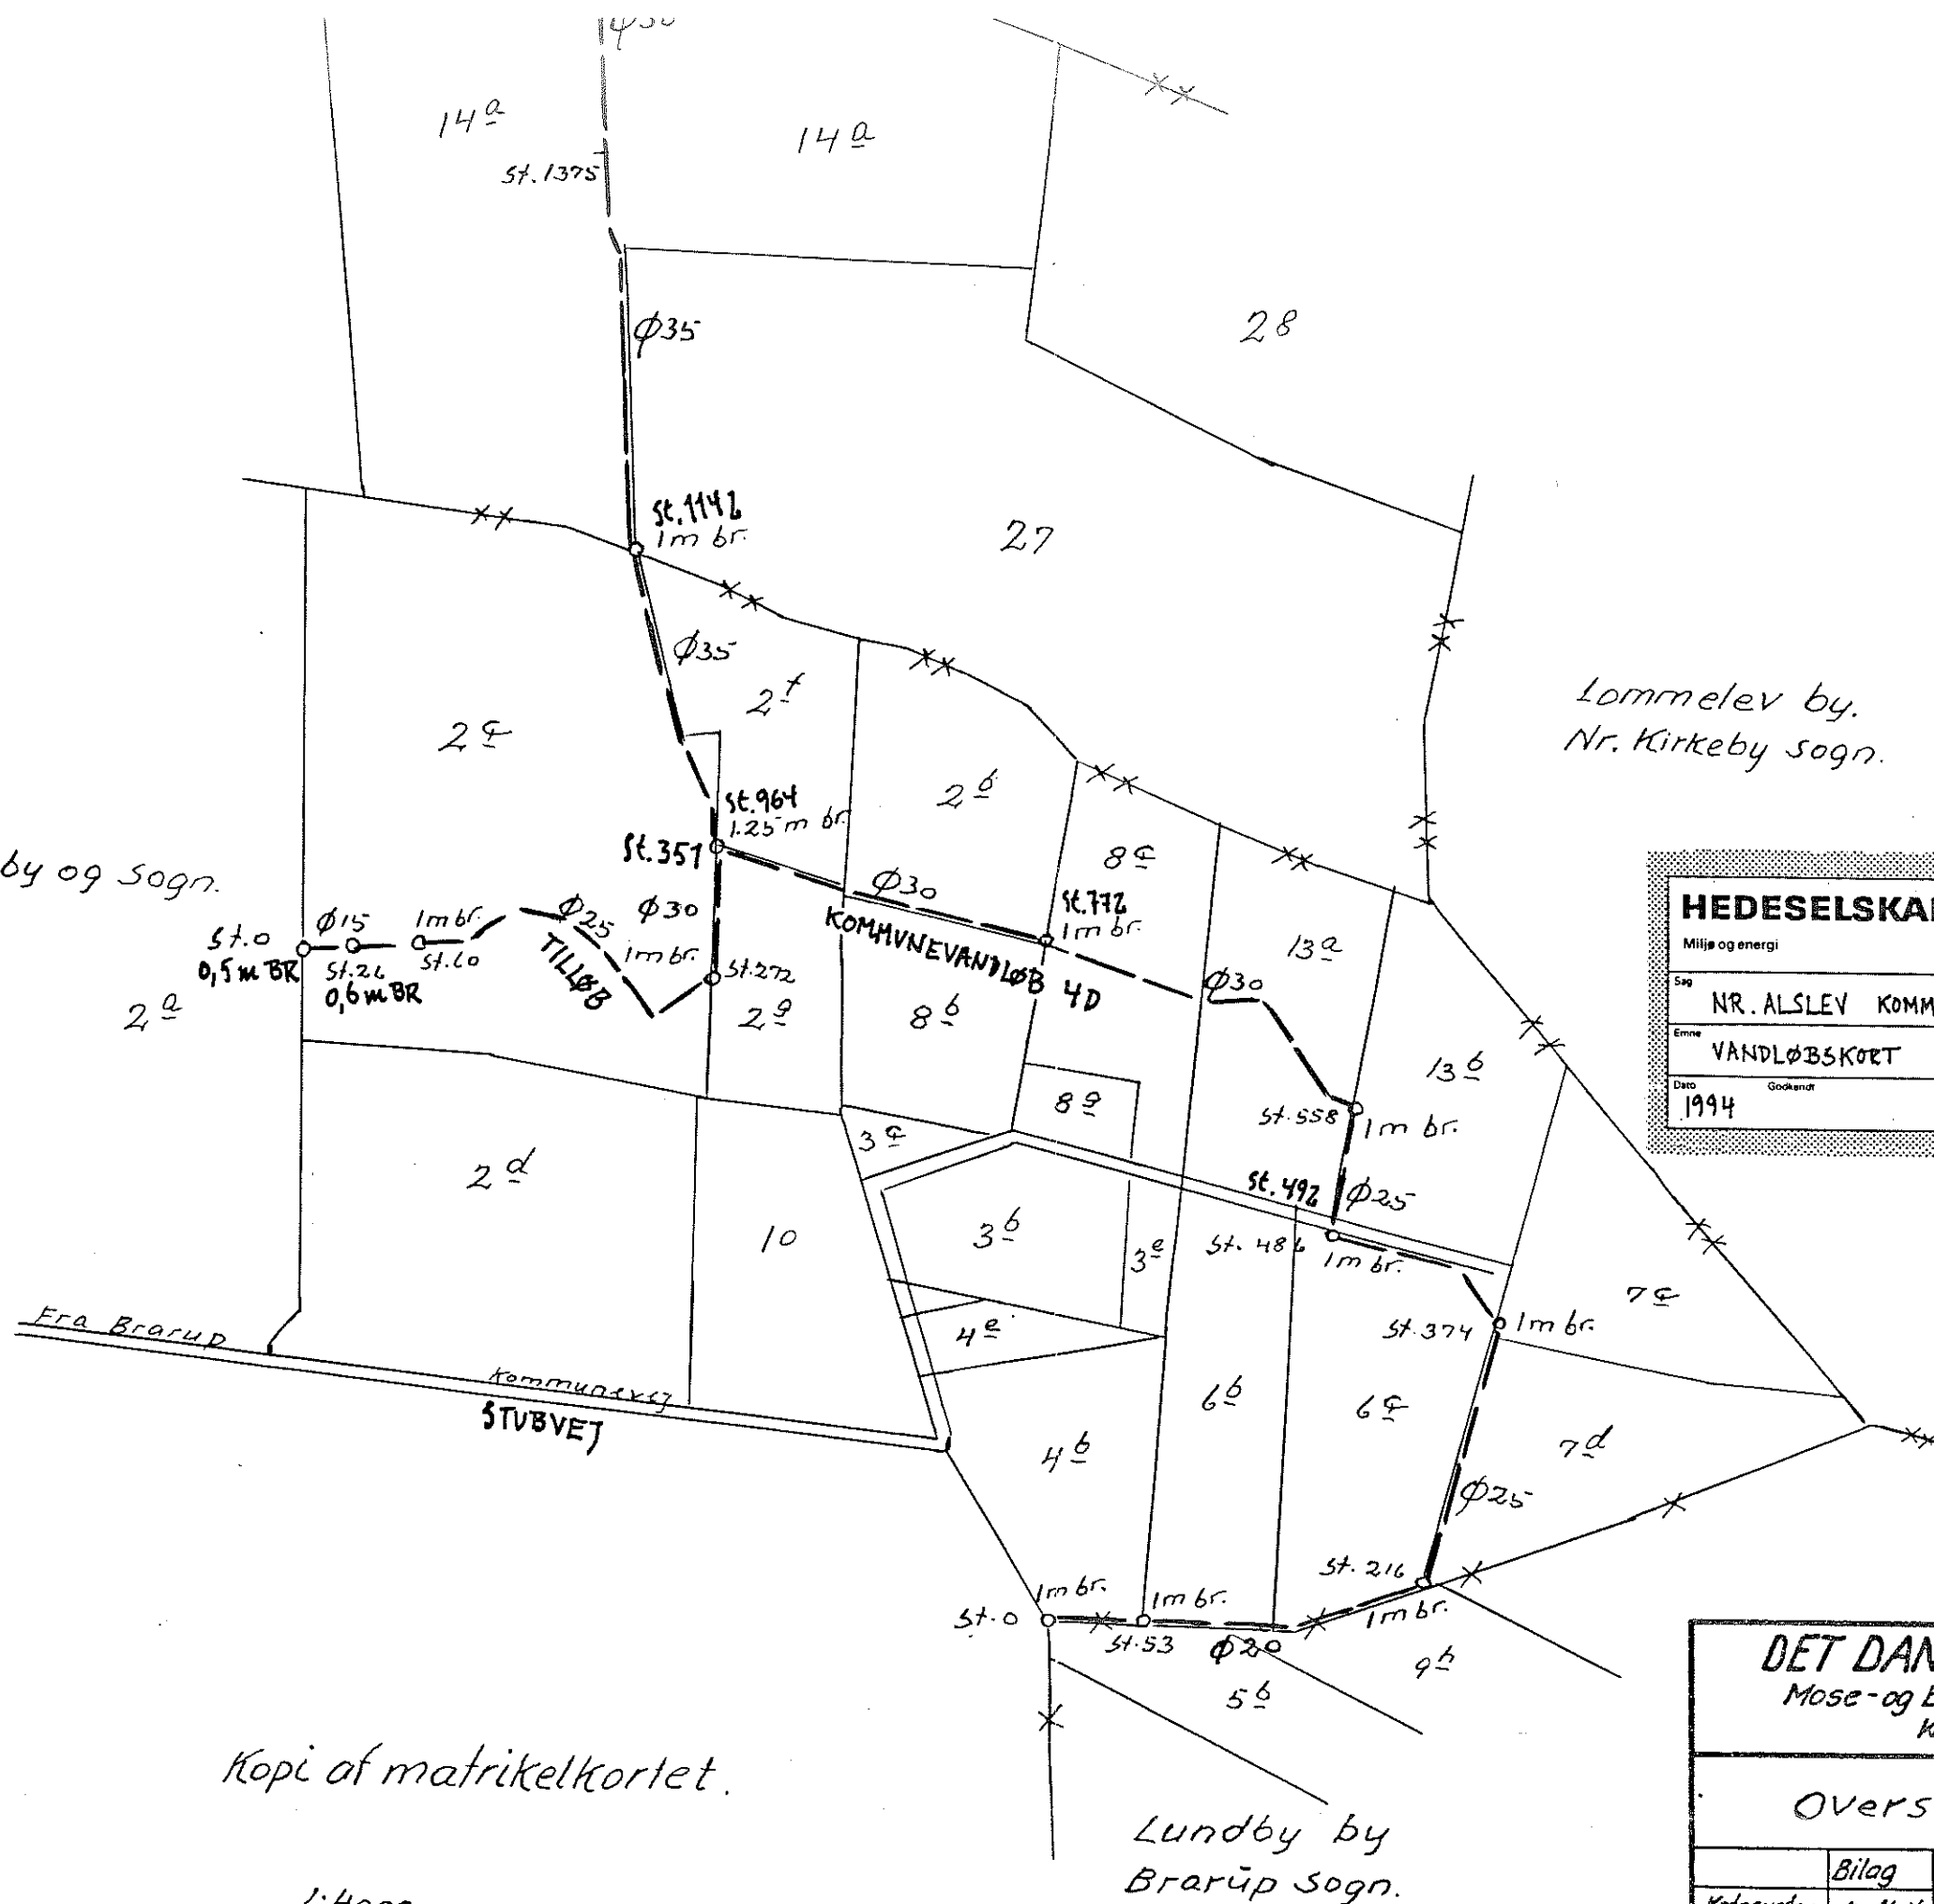

Kopi af matrikelkortet.

Lundby by
Brarup sogn.

1:4000

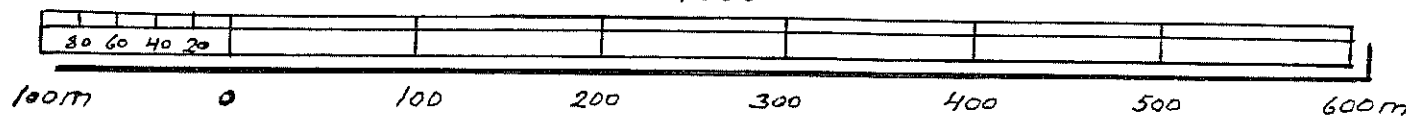

DET DANSKE HEDESELSKAB		
Mose- og Engafdelingen - Distrikt XII		
Kontoret i Nykøbing F.		
Oversigtskort.		4D
Bilag		
Kotesystem	D. N. N.	
Udarb.		
Udført		
Rettet		
Nykøbing F. d. 1/6-76		
F. Bækgaard		

RISERUPVEJ
Amtsvæg
St. 2484 UDLØB I
AMTSVANDLØB 14

St. 2400 Bundpæl nr. 4.

St. 2200 Bundpæl nr. 3.

15^a 2

St. 2000 Bundpæl nr. 2

St. 1921

St. 1800 Bundpæl nr. 1.

Riserup by Nr. Vedby sogn

3^a

14^b

St. 1617 Frontmur

Ø 35

Ø. Kippinge by
Kippinge sogn

13

Kommunevandløb nr. 4 D med sideløb i

Nr. Alslev kommune.

Signaturer:

- — — Eksisterende ledninger
- o — » nedgangsbrønde på ledninger
- — — Kommunevandløb nr. 4 D

