

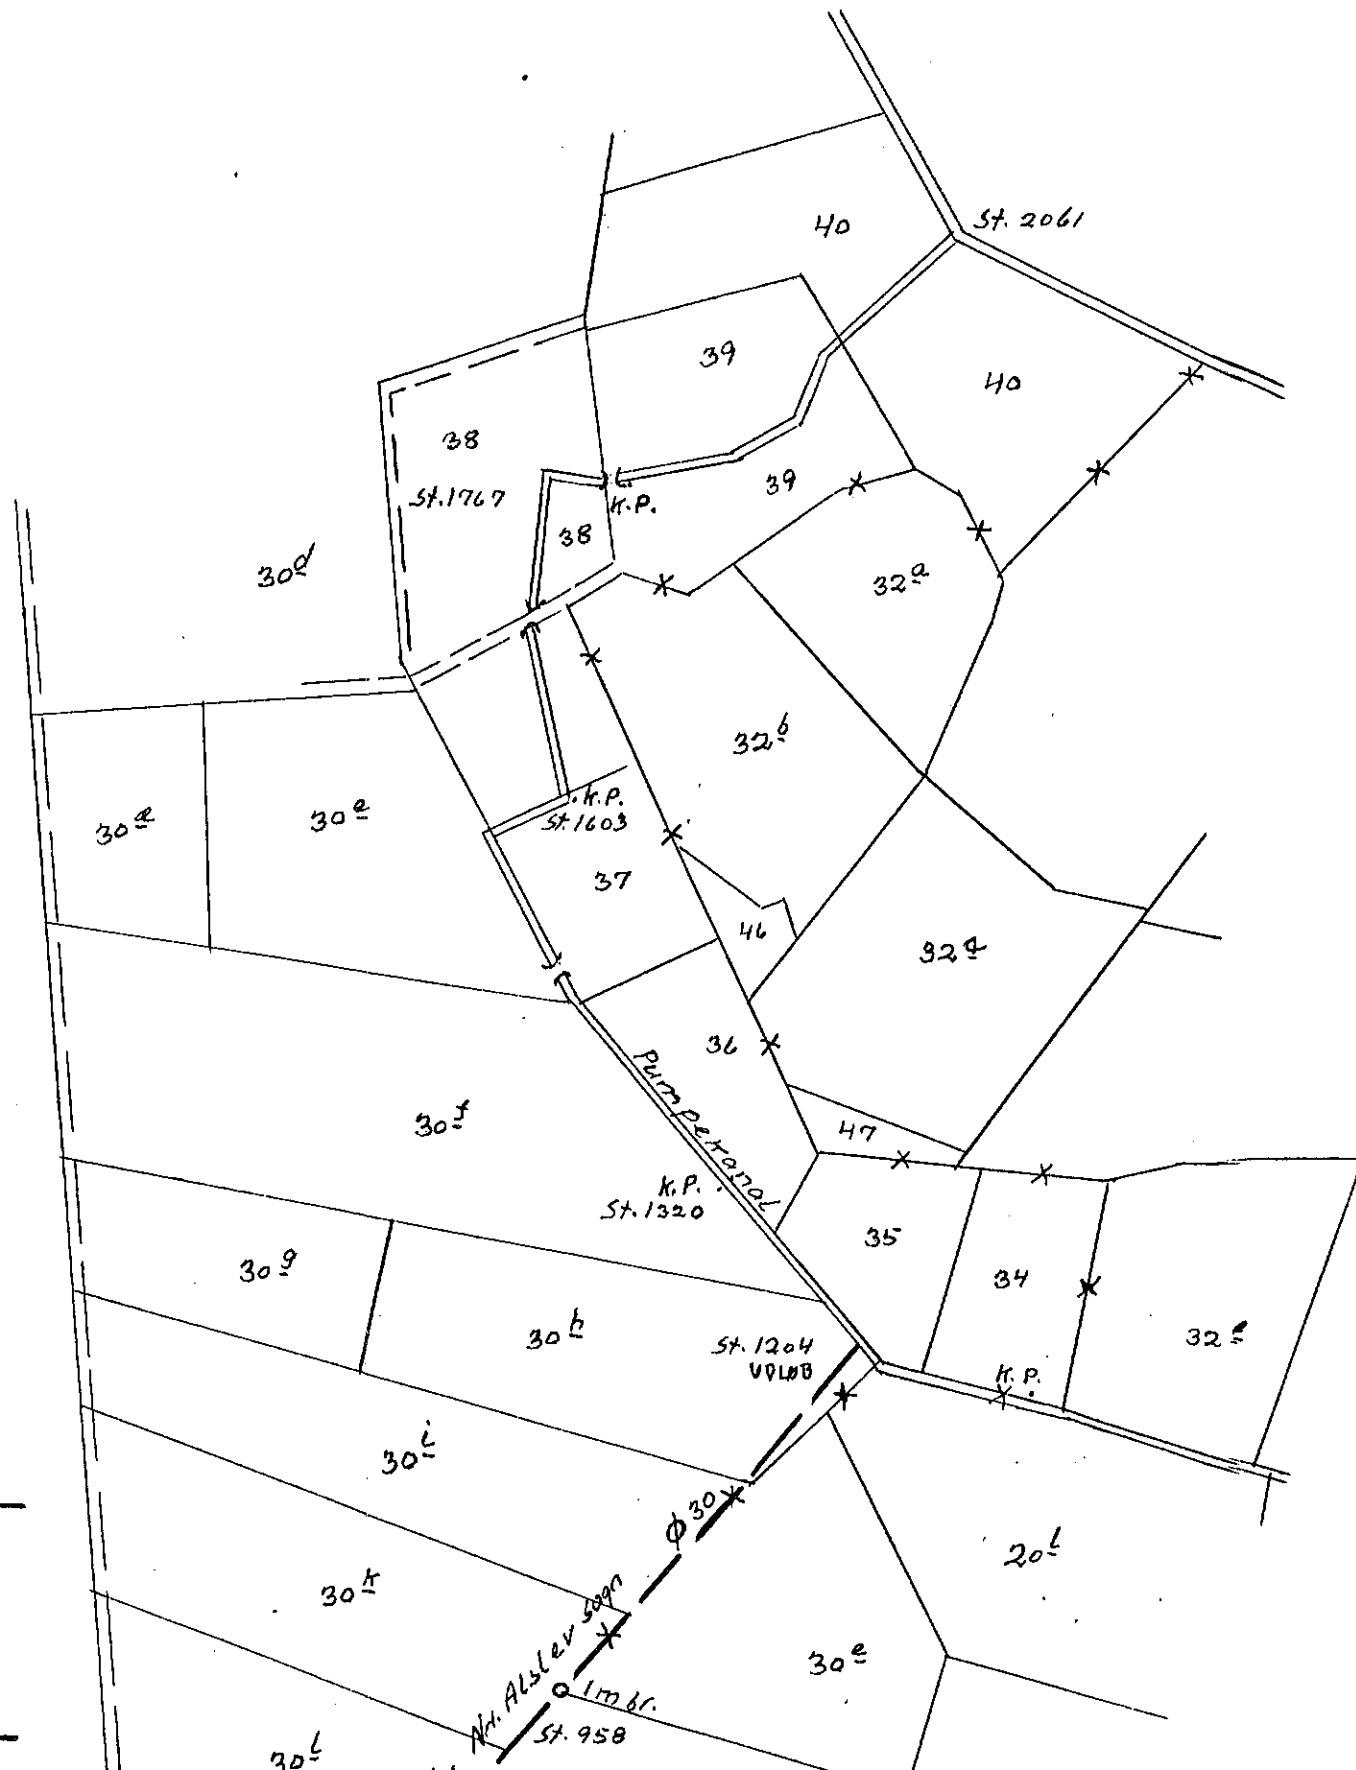


Kommunevandløb nr. 2A

i Nr. Alslev kommune.

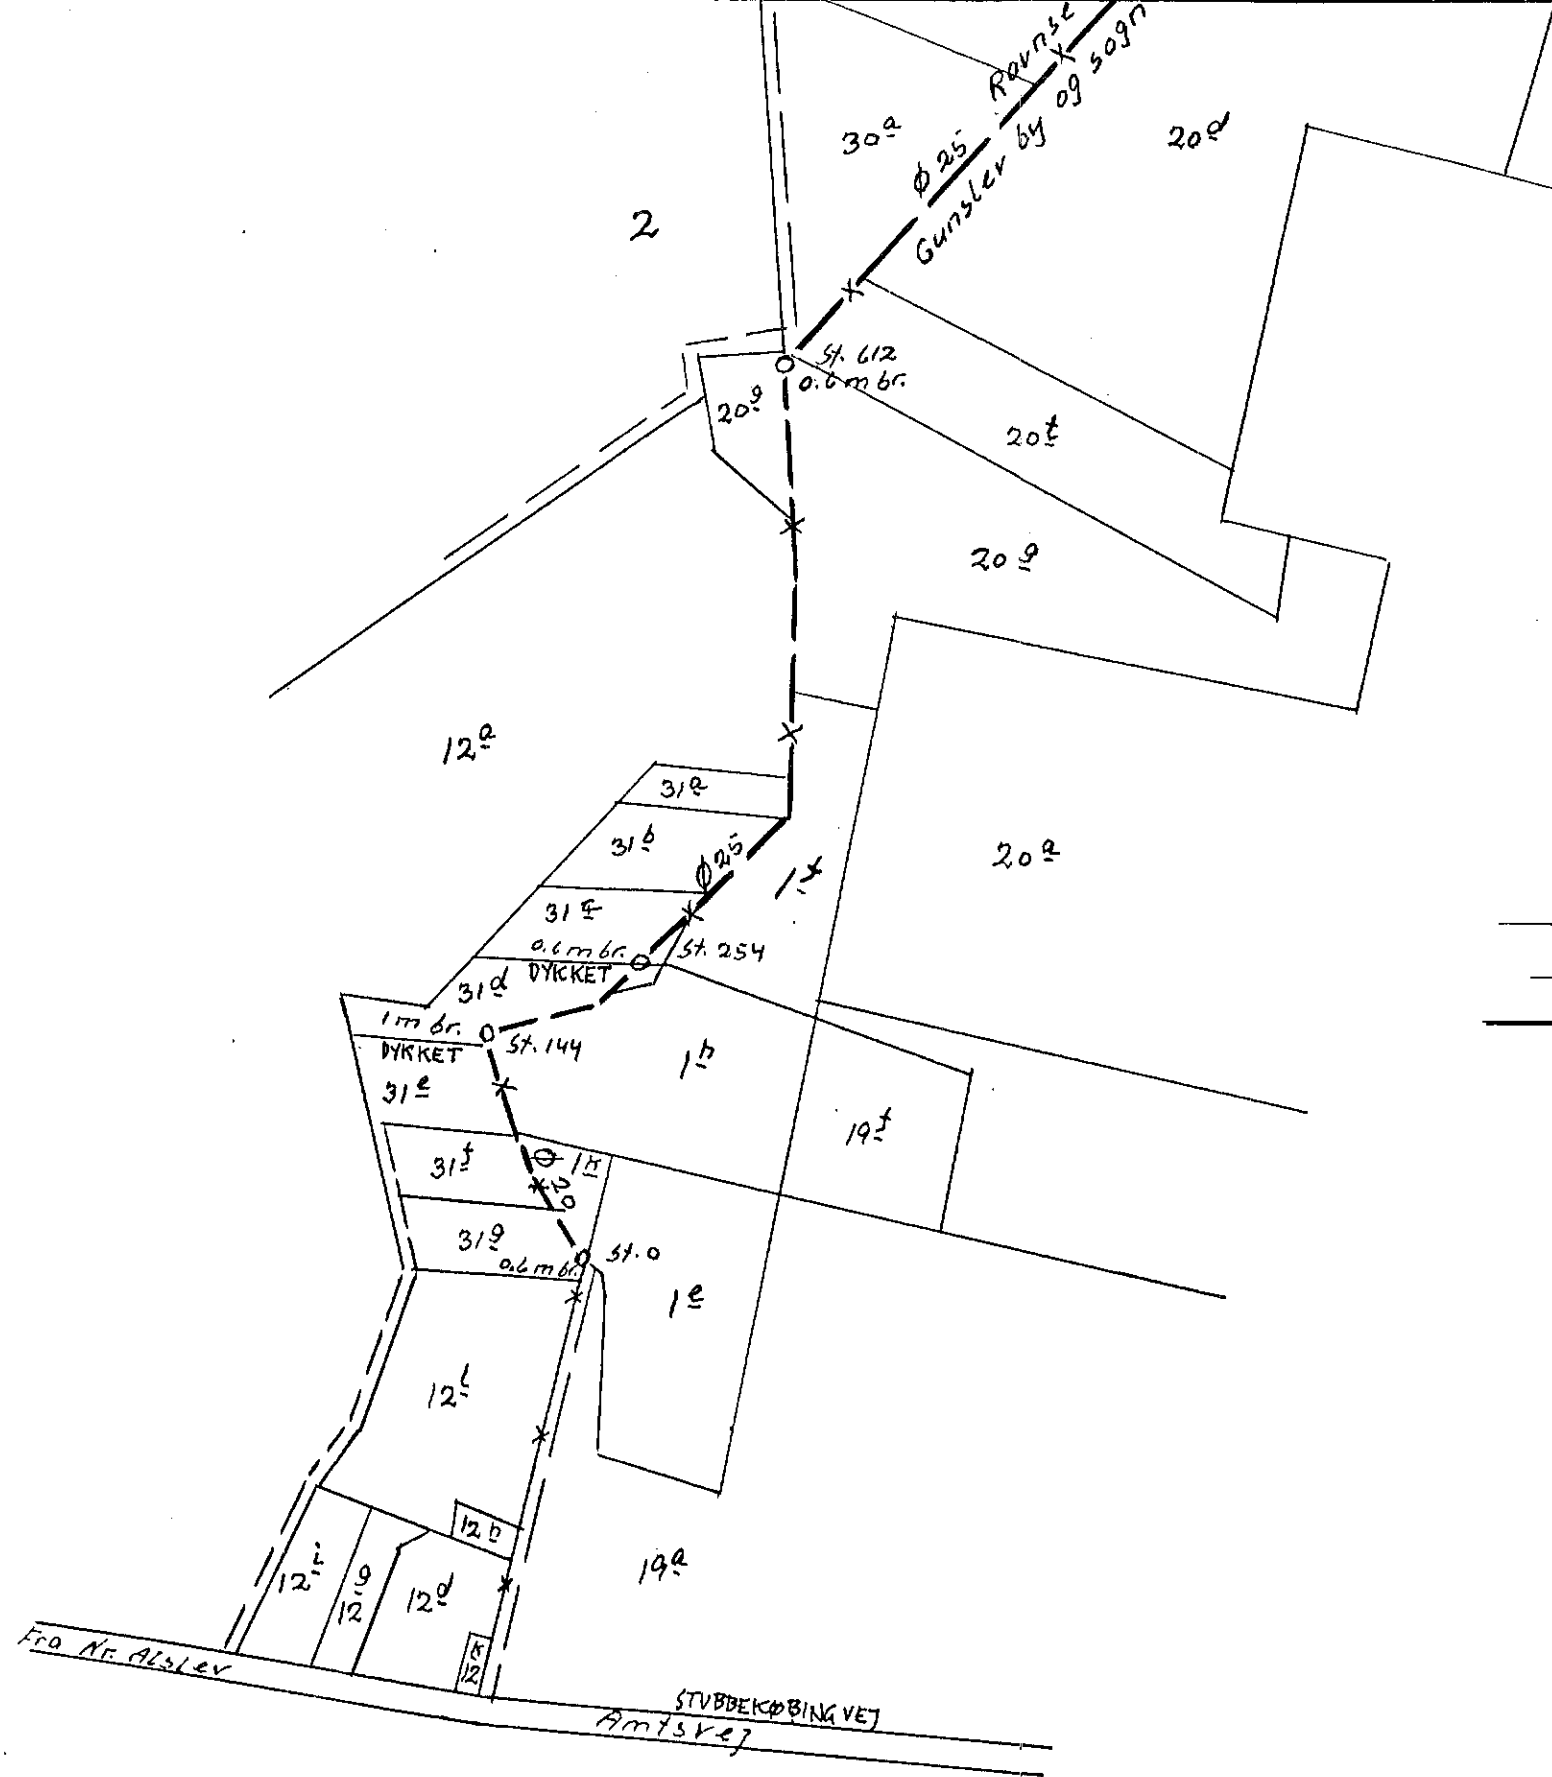

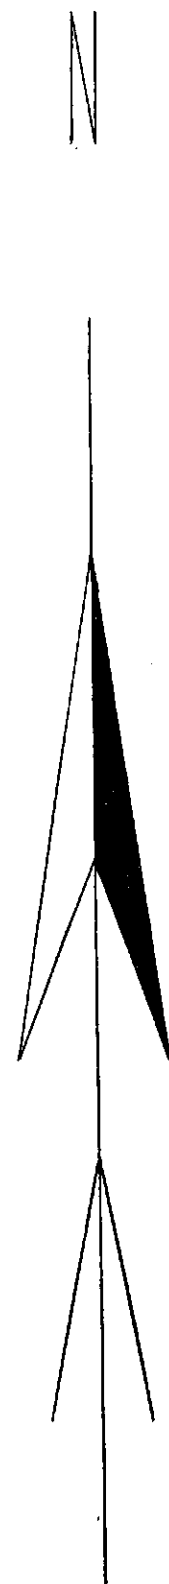

Signaturer:


----- Eksisterende ledninger

—○— » nedgangsbrønde på ledninger

----- Kommunevandløb nr. 2A

HEDESELSKABET		Ringstedvej 20 Postboks 9 4000 Roskilde		Telefon 46 30 03 10 Telefax 46 30 03 11			
Miljø og energi							
Sag NR. ALSLEV KOMMUNE				Sag nr. 162.95.206			
Emne VANDLØBSKORT				Mål		Kotesystem	
Dato 1995		Godkendt		Sagsbehandler JKM		Tegnet	
Rette		Tegnet		Bilag			

1:4000

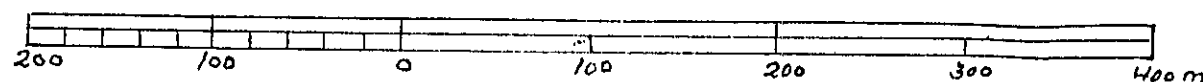

DET DANSKE HEDESELSKAB		
Rafse- og Engafdelingen - Distrikt XII		
Kontoret i Nykøbing F.		
Oversejtskort.		
Optegnet efter matrikelkopikort		
Bilag		Mål 1:4000
Kotesystem	d.m.m.	Nykøbing F. d. 22/11-74 F. Bækgaard
Udarb.		
Udført		
Rette		