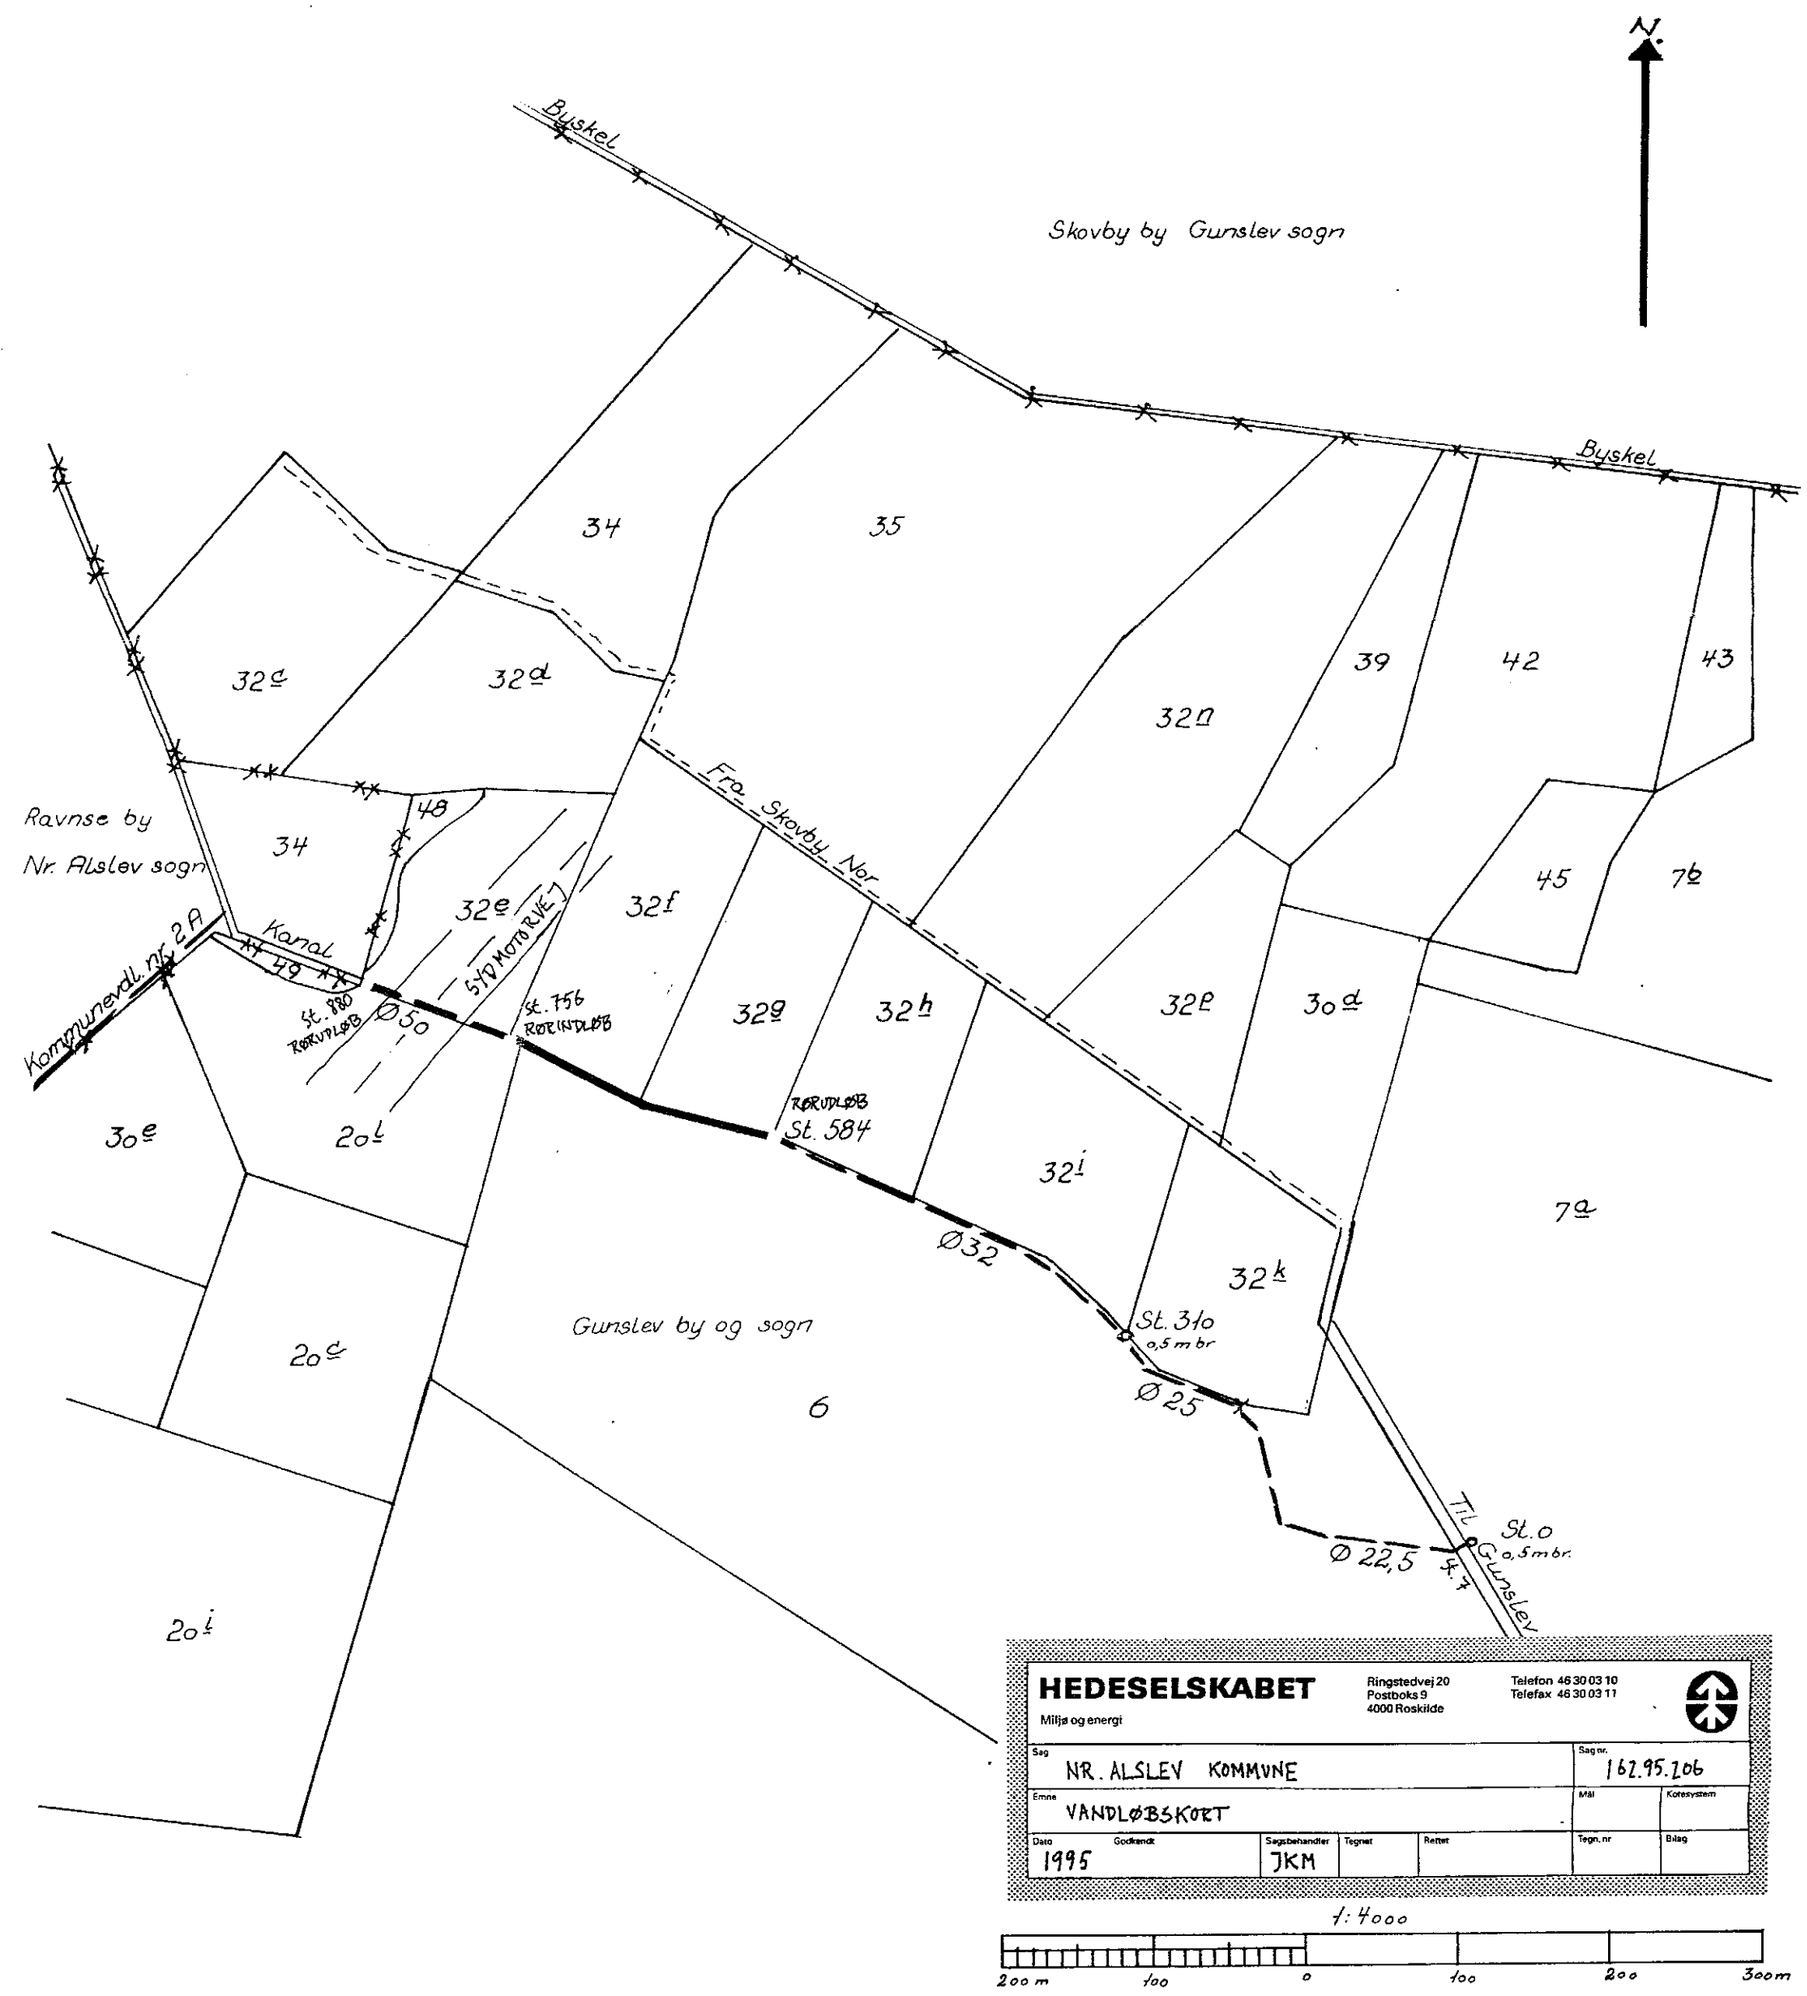

HEDESELSKABET
Miljø og energi

Ringstedvej 20
Postboks 9
4000 Roskilde

Telefon 46 30 03 10
Telefax 46 30 03 11

Sag	Sag nr.
NR. ALSLEV KOMMUNE	162.95.206
Emne: VANDLØBSKORT	Mål / Kotesystem
Dato: 1995 / Godkendt / Sagsbehandler: JKM / Tegnet / Rettet	Tegn. nr / Bilag

1:4000

200 m 100 0 100 200 300m

Signaturer:

- Eksisterende ledninger
- o " brønde på ledninger
- Kommunevandløb nr. 12 G

DET DANSKE HEDESELSKAB Grundforbedringsafdelingen	Bilag nr. 1 Sag nr. F.806
Oversigtskort. Kommunevandløb nr. 12 G Nr. Alslev kommune.	Mål 1:4000 Kotesystem D.N.N. Projekt F.B.
Nykøbing F.L., den 23/1 - 1978 F. Bøkgaard	Tegnet Udført Rettet

Kopi af matrikelkortet