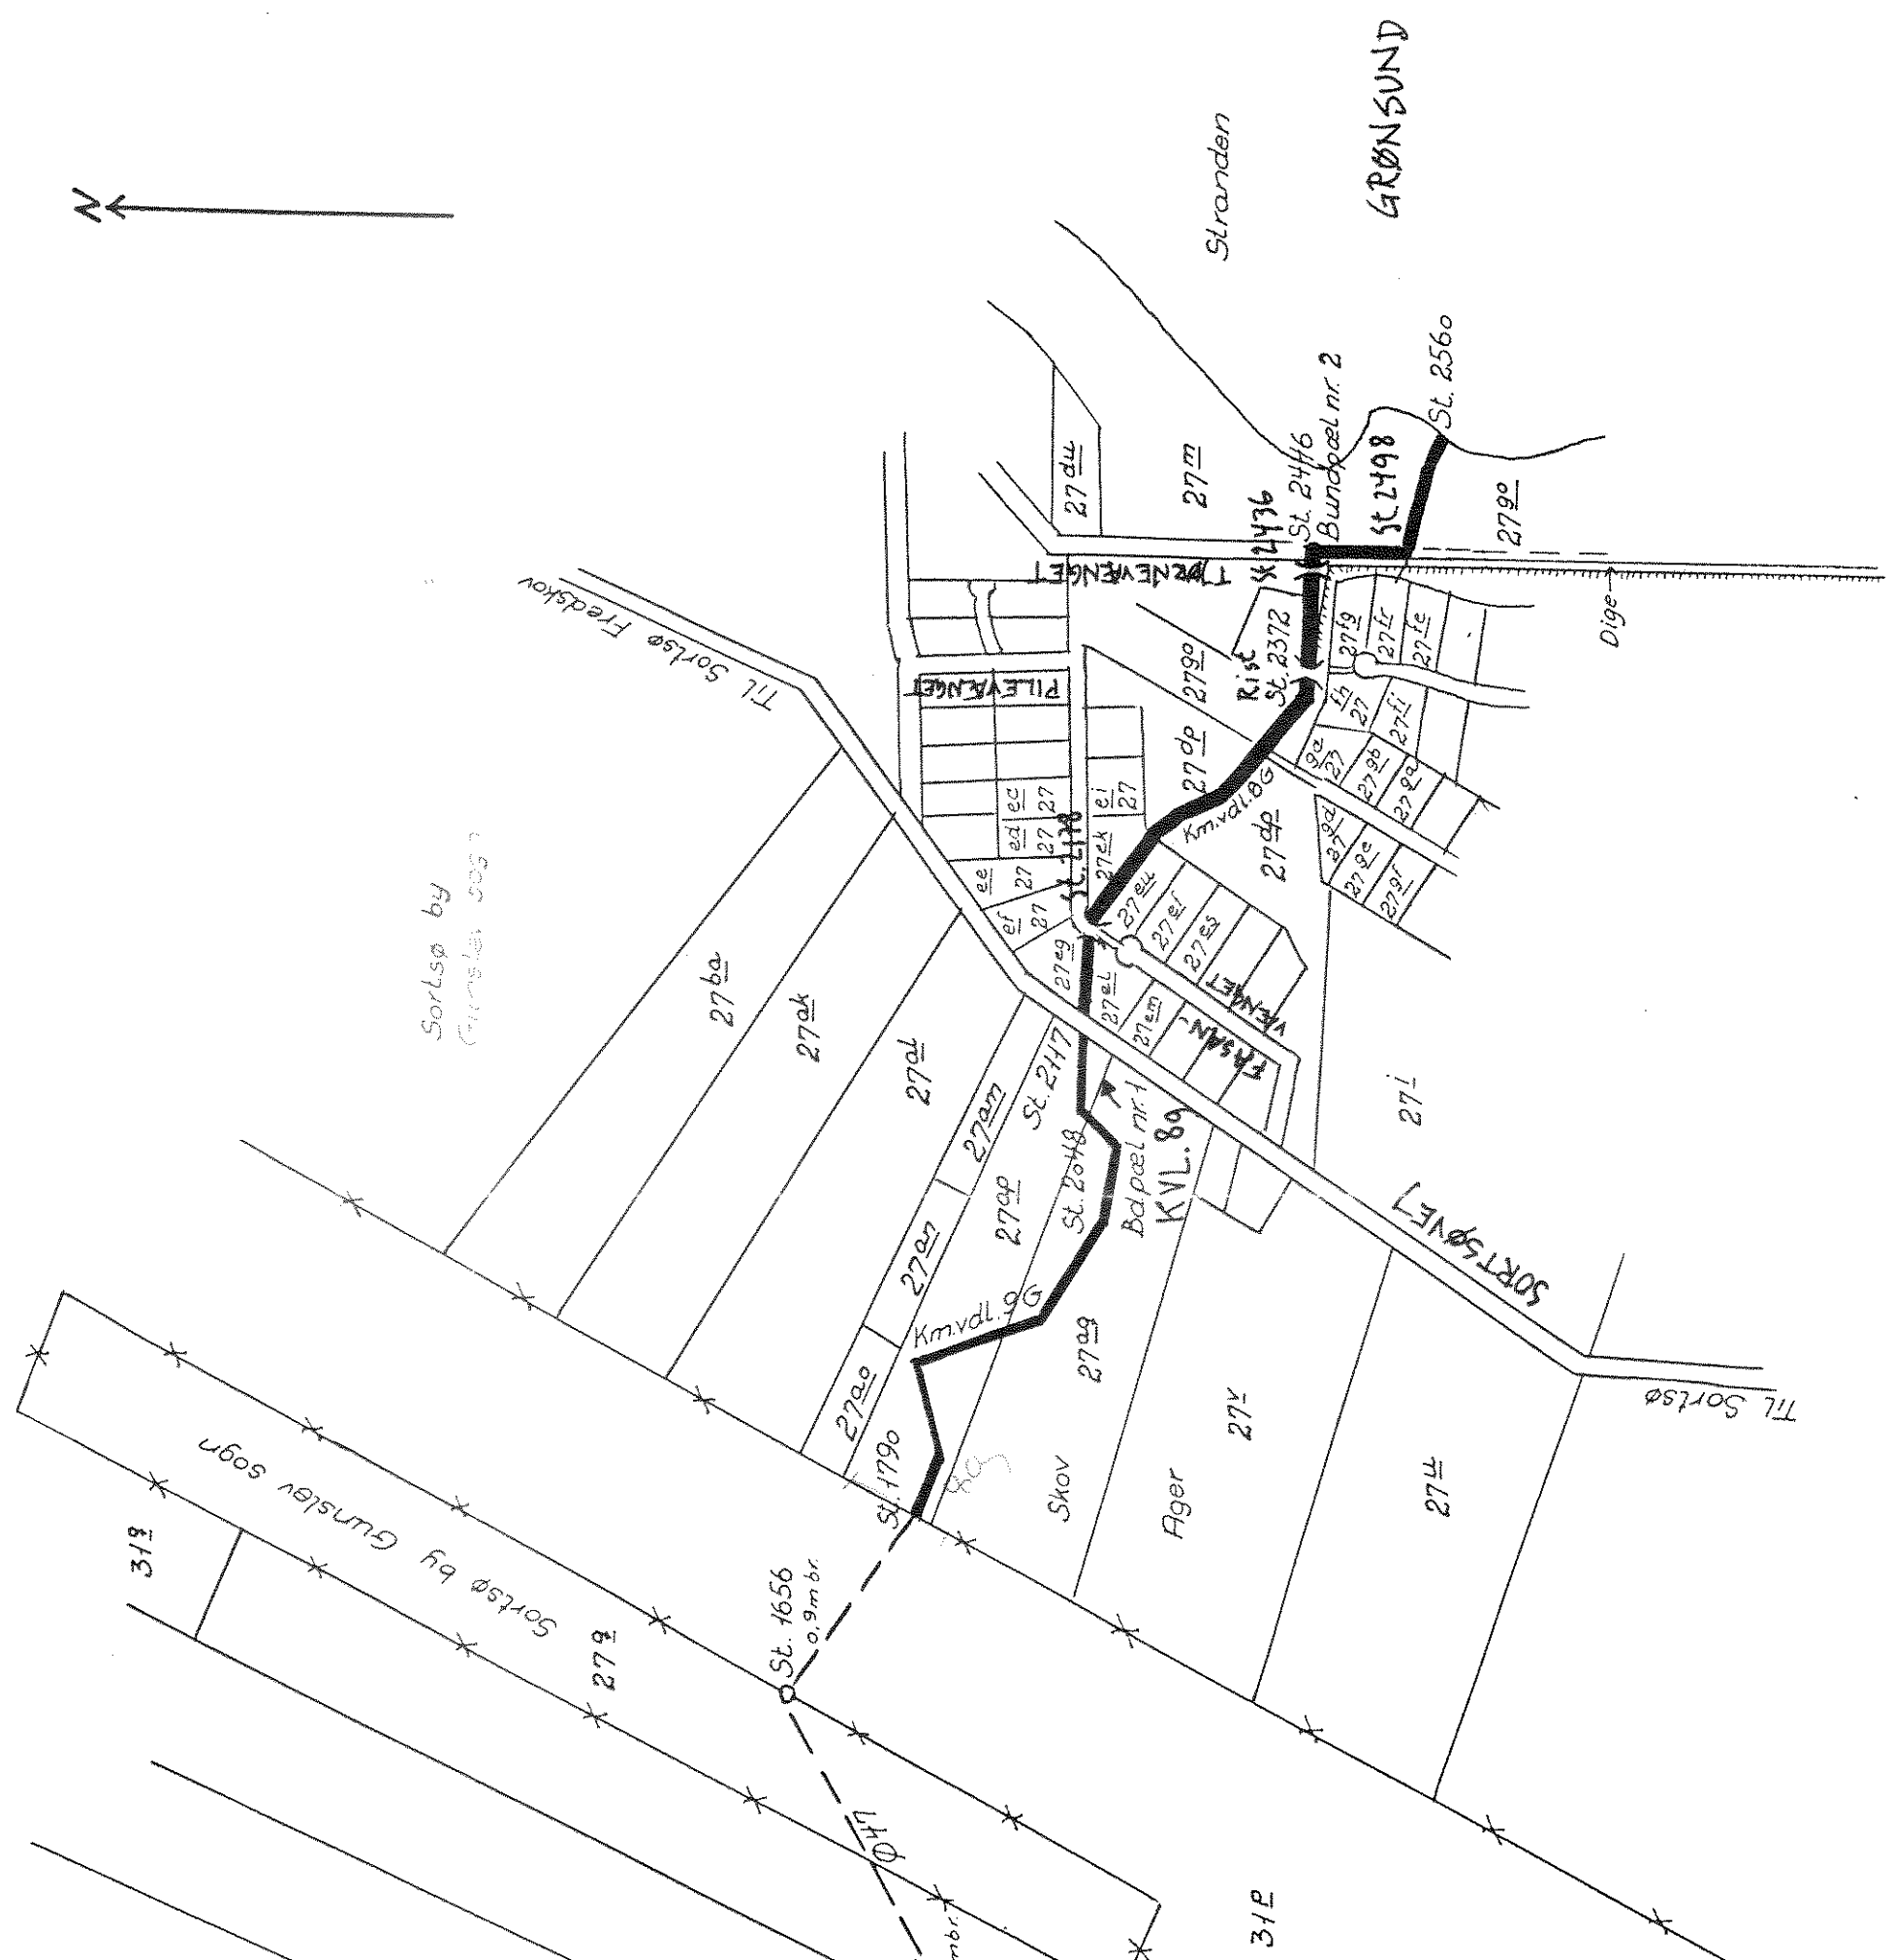


DET DANSKE HEDESELSKAB	Bilag nr. 1
Grundforbedringsafdelingen	Sag nr. F.806
Oversigtskort.	Mål 1:4000
Kommunevdl. 8G, 9G og 10G	Kotesystem D.N.N.
Nr. Alslev kommune.	Projekt F.B.
	Tegnet
Nykøbing FL, den 8/2-1978	Udført
F. Bekgaard	Rettet


Telefon 46 30 03 10
Telefax 46 30 03 11

Sag nr.
310.94.242

Mål
Kotesystem

Fag nr.
Bilag

Kopi af matrikelkortet

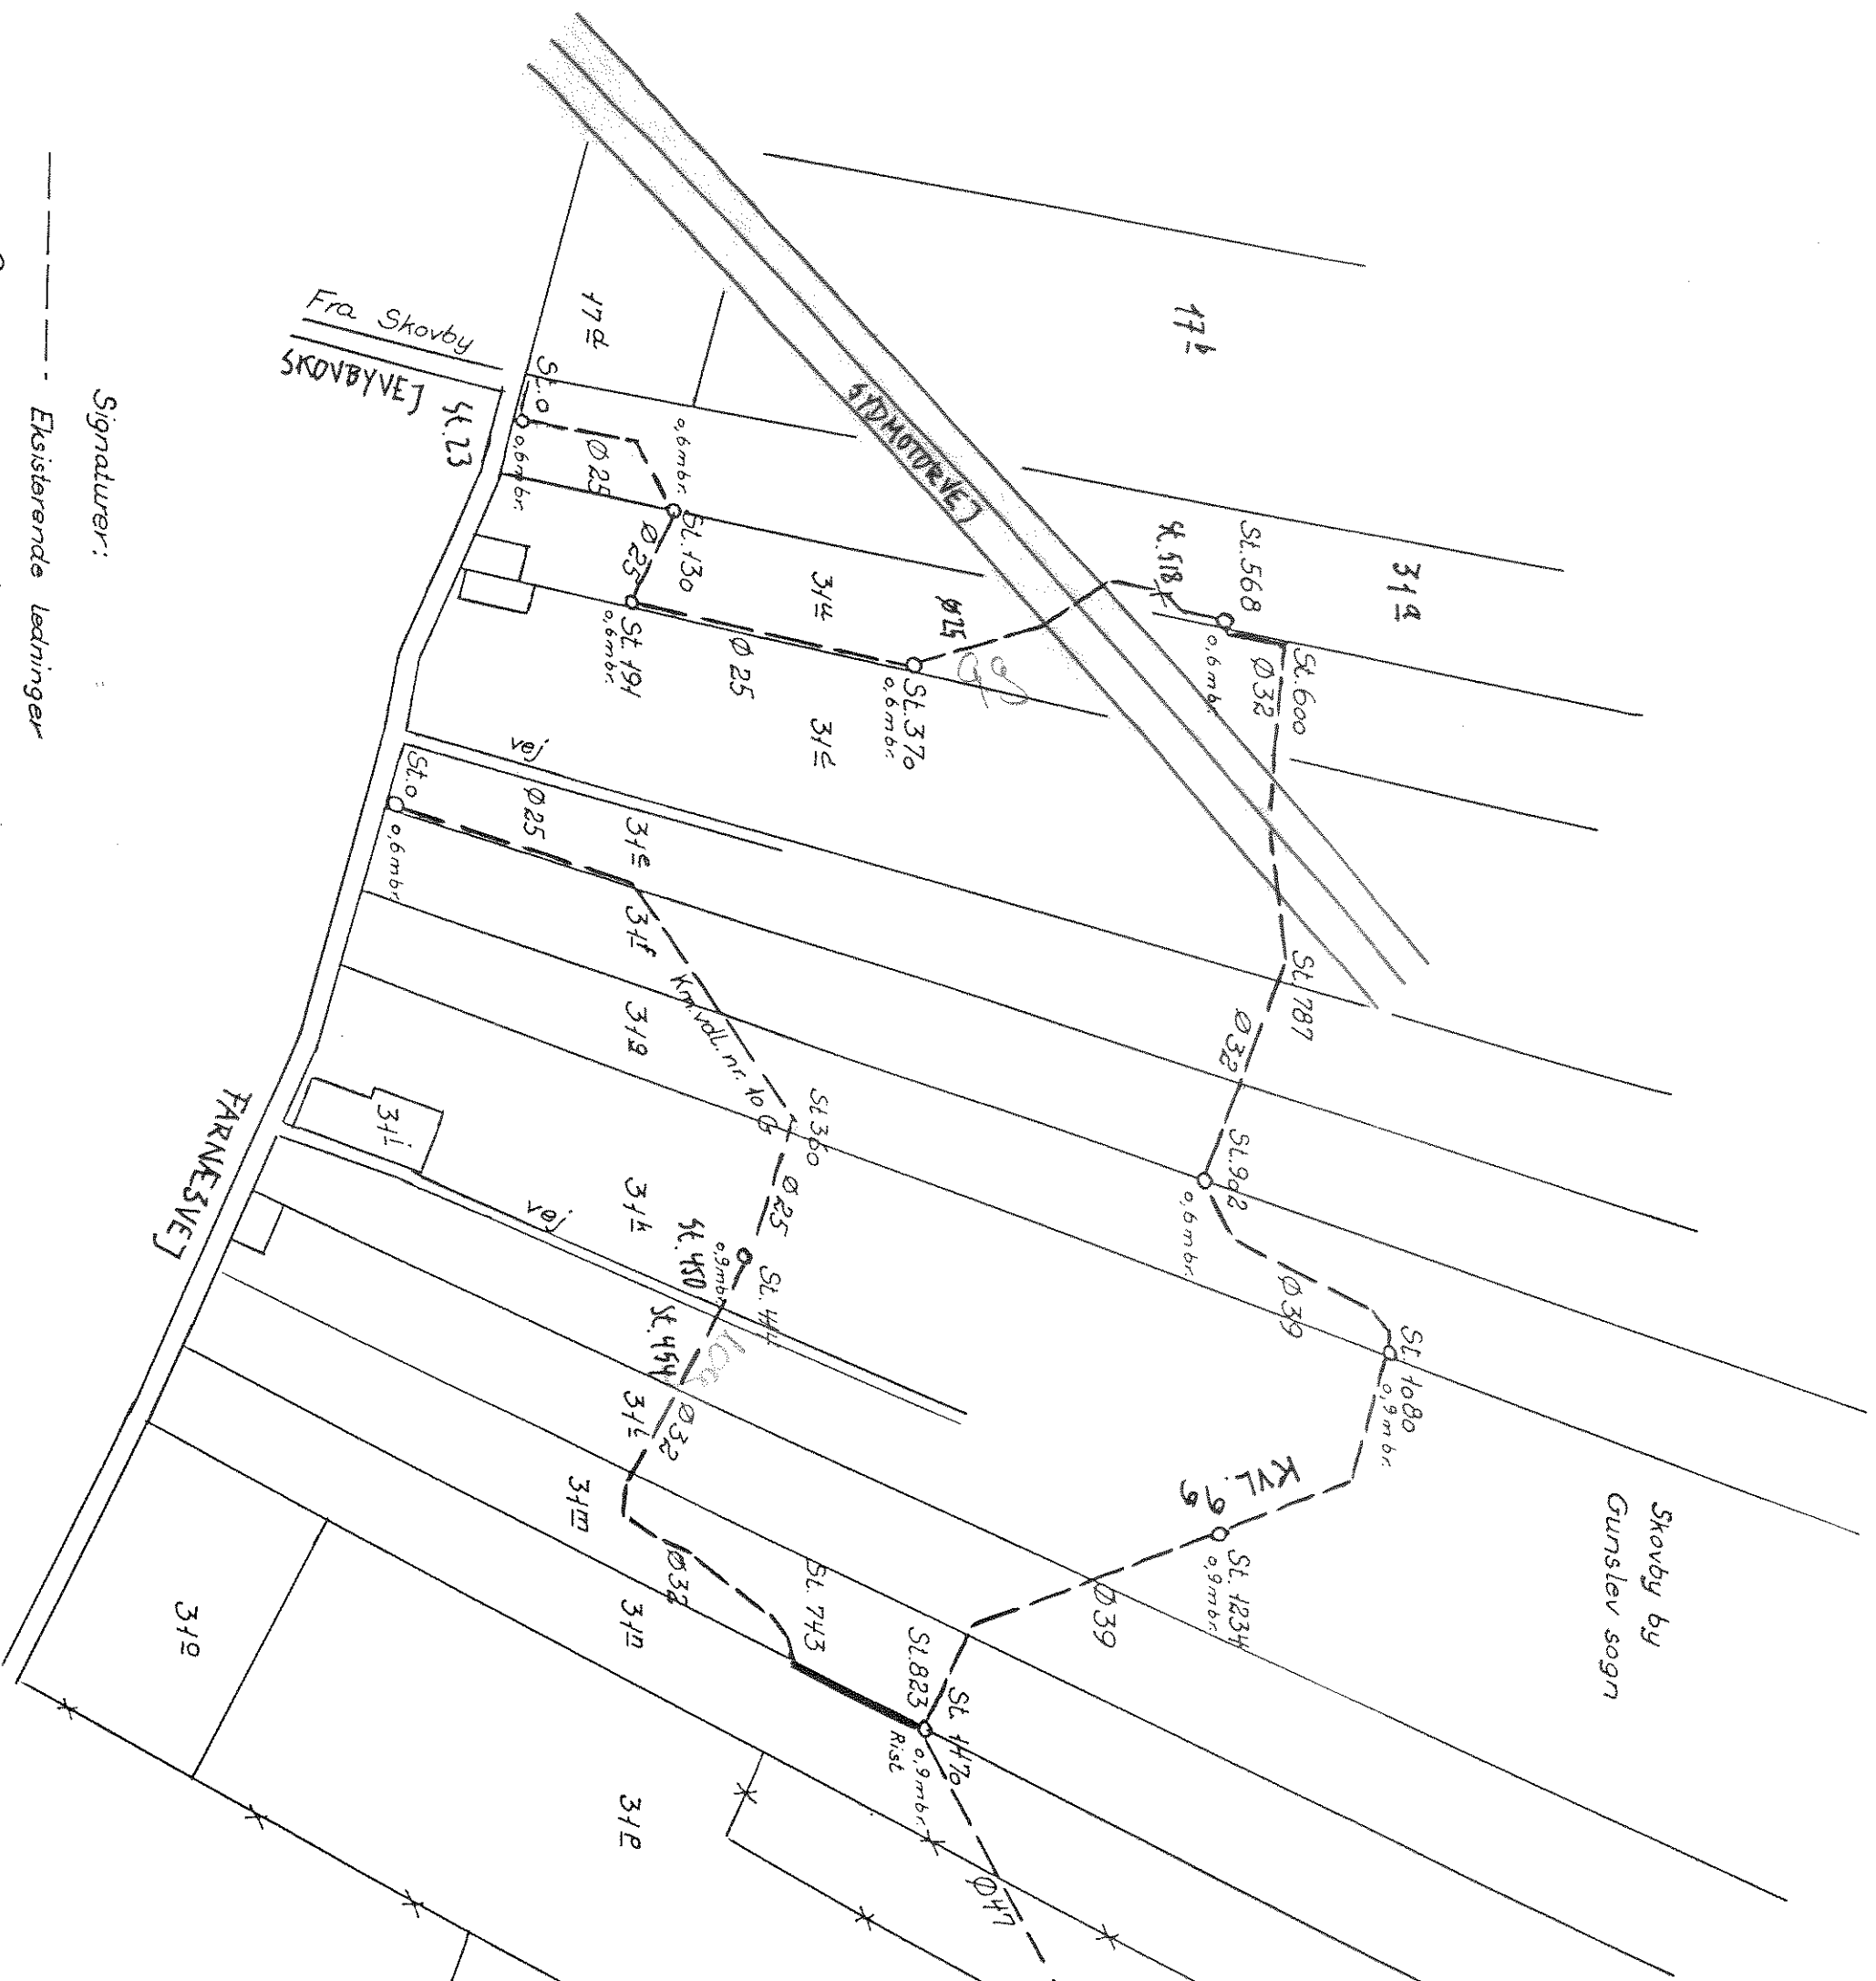

Signatur:

— Eksisterende ledninger

— " — brønde på ledninger

— Kommunevdl. nr. 8G, 9G og 6G

HEDESELSKABET					Ringstedvej 20 Postboks 9 4000 Roskilde		Telefon 46 30 03 10 Telefax 46 30 03 11	
Miljø og energi								
NR. ALSLEV KOMMUNE					Sag nr. 310			
VANDLØBSKORT								
Dato	Godekendt	Sagsbehandler	Tegner	Retter	Tegn. nr.			
1994		JKM						