

HEDESELSKABET

Miljø og energi

Ringstedvej 20
Postboks 9
4000 Roskilde

Telefon 46 30 03 10
Telefax 46 30 03 11



Sag nr. NR. ALSLEV KOMMUNE

Sag nr. 310.94.242

Emne VANDLØBSKORT

Dato 1994

Godekendt


Sagsbehandler JKM

Tegner

Rettet

Tegn. nr.

Bilag

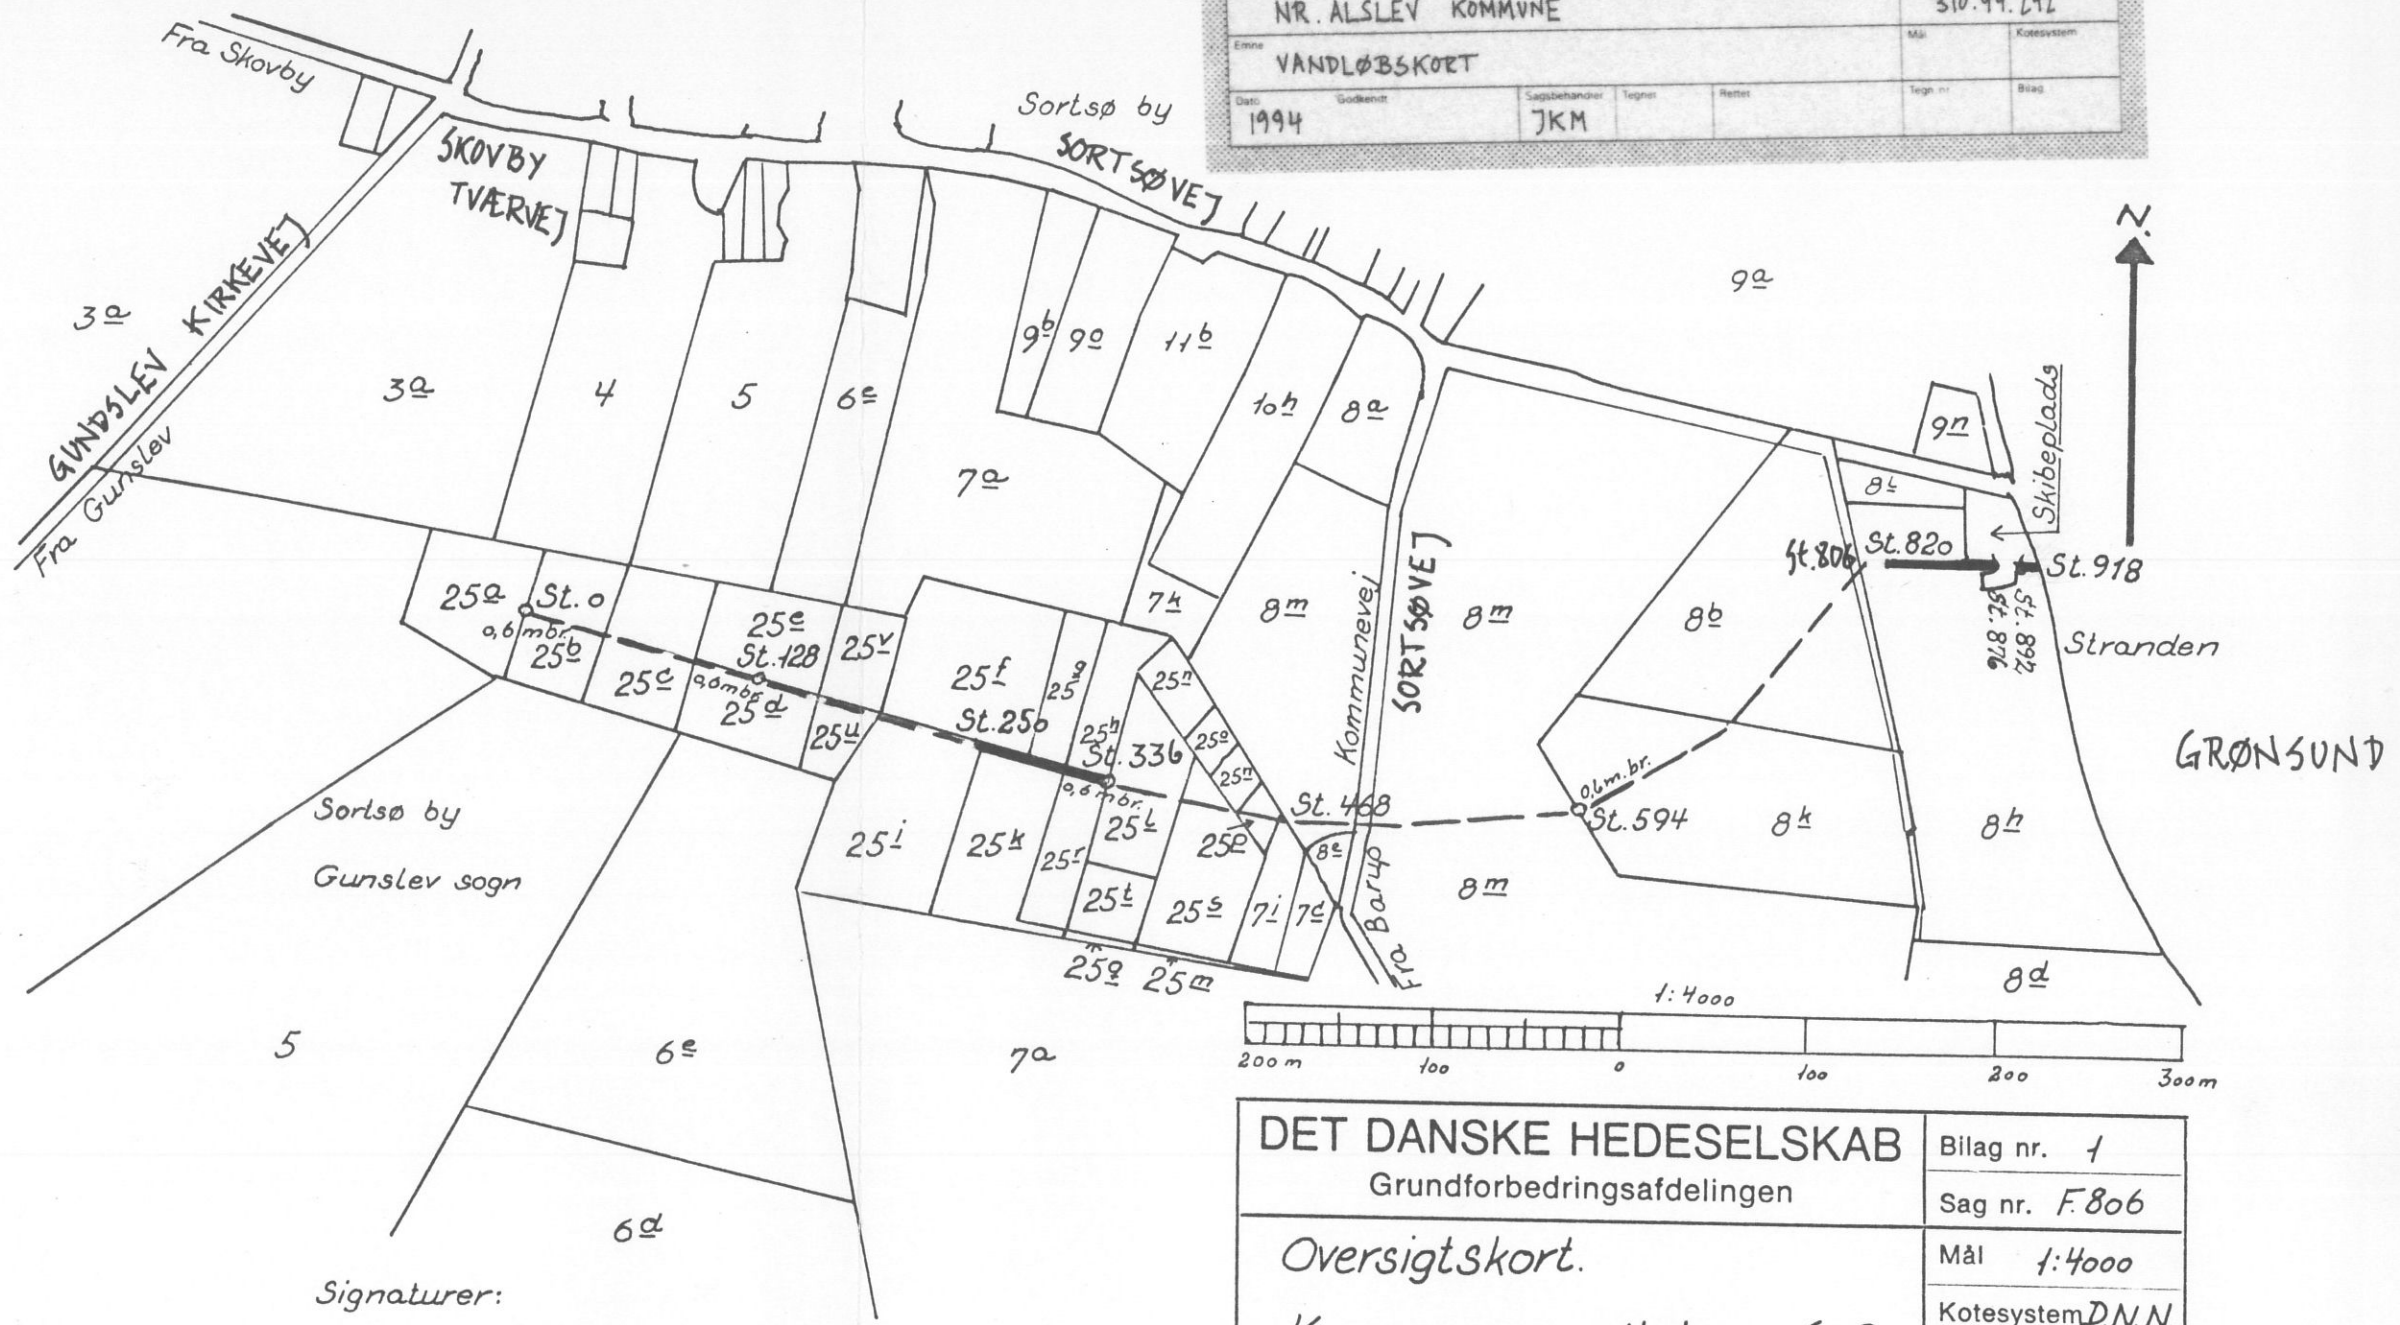

Signaturer:

----- Eksisterende ledninger

--- o --- " brønde p& ledninger

———— Kommunevandløb nr. 6 G

Kopi af matrikelkortet

DET DANSKE HEDESELSKAB
Grundforbedringsafdelingen

Oversigtskort.
Kommunevandløb nr. 6 G
Nr. Alslev kommune.

Nykøbing Fl., den 1/2-1978
F. Bækgaard

Bilag nr. 1

Sag nr. F.806

Mål 1:4000

Kotesystem D.N.N.

Projekt F.B.

Tegnet

Udført

Rettet