


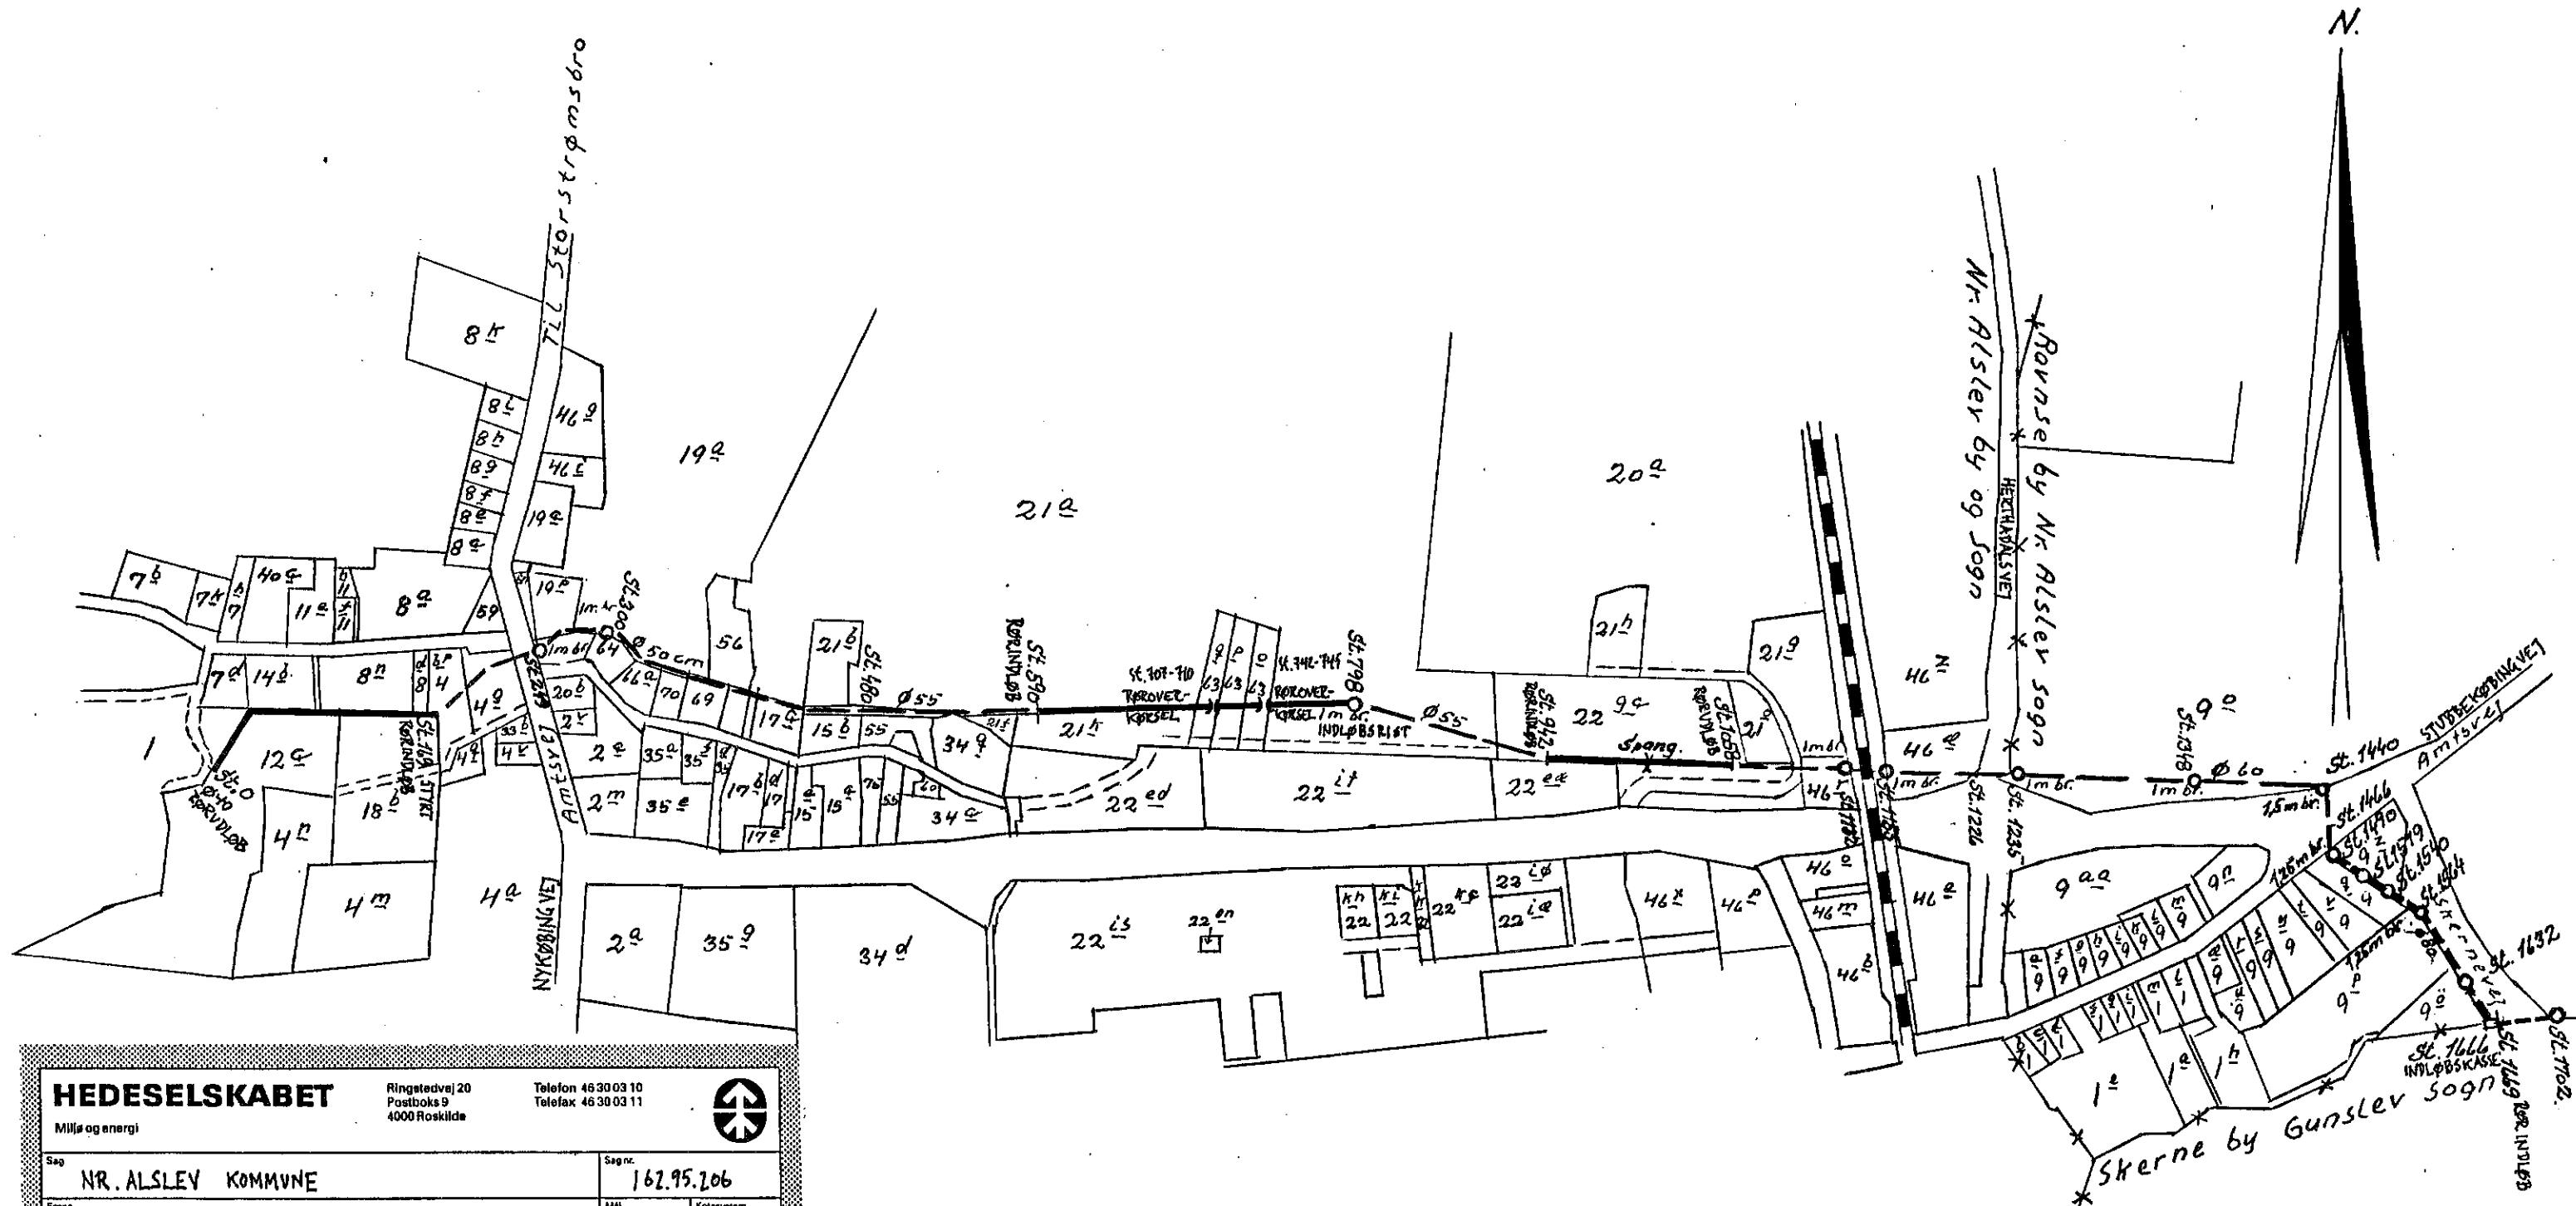

HEDESELSKABET

Miljø og energi

Ringstedvej 20
Postboks 9
4000 Roskilde

Telefon 46 30 03 10
Telefax 46 30 03 11



Sag
NR. ALSLEV KOMMUNE

Sag nr.
162.95.206

Emne
VANDLØBSKORT

Mål
Kotesystem

Dato
1995

Godekend

Sagbehandler
JKM

Tegnet

Rettet

Tegn. nr.

Bilag

Kommunevandløb nr. 1A i Nr. Alslev Kommune.

Signaturer:

----- Eksisterende ledninger

—○— nedgangsbrønde på ledninger.

———— Kommunevandløb nr. 1A

1:4000




DET DANSKE HEDESELSKAB

Mose- og Engafdelingen - Distrikt XII
Kontoret i Nykøbing F.

Overigtskort Nr. 1.

	Bilag	matrikelkopikort
Kotesystem	D.N.N.	Nykøbing F. d. 9/1-75. F. Børggaard
Udprb.	F.B.	
Udført		
Rettet		

HEDESELSKABET		Ringstedvej 20 Postboks 9 4000 Roskilde		Telefon 46 30 03 10 Telefax 46 30 03 11			
Miljø og energi				Sag nr. 162.95.206			
Sag NR. ALSLEV KOMMUNE				Kotesystem			
Emne VANDLØBSKORT				Tegn. nr. Bilag			
Dato 1995	Godkendt	Sagsbehandler JKM	Tegnet	Rettet			

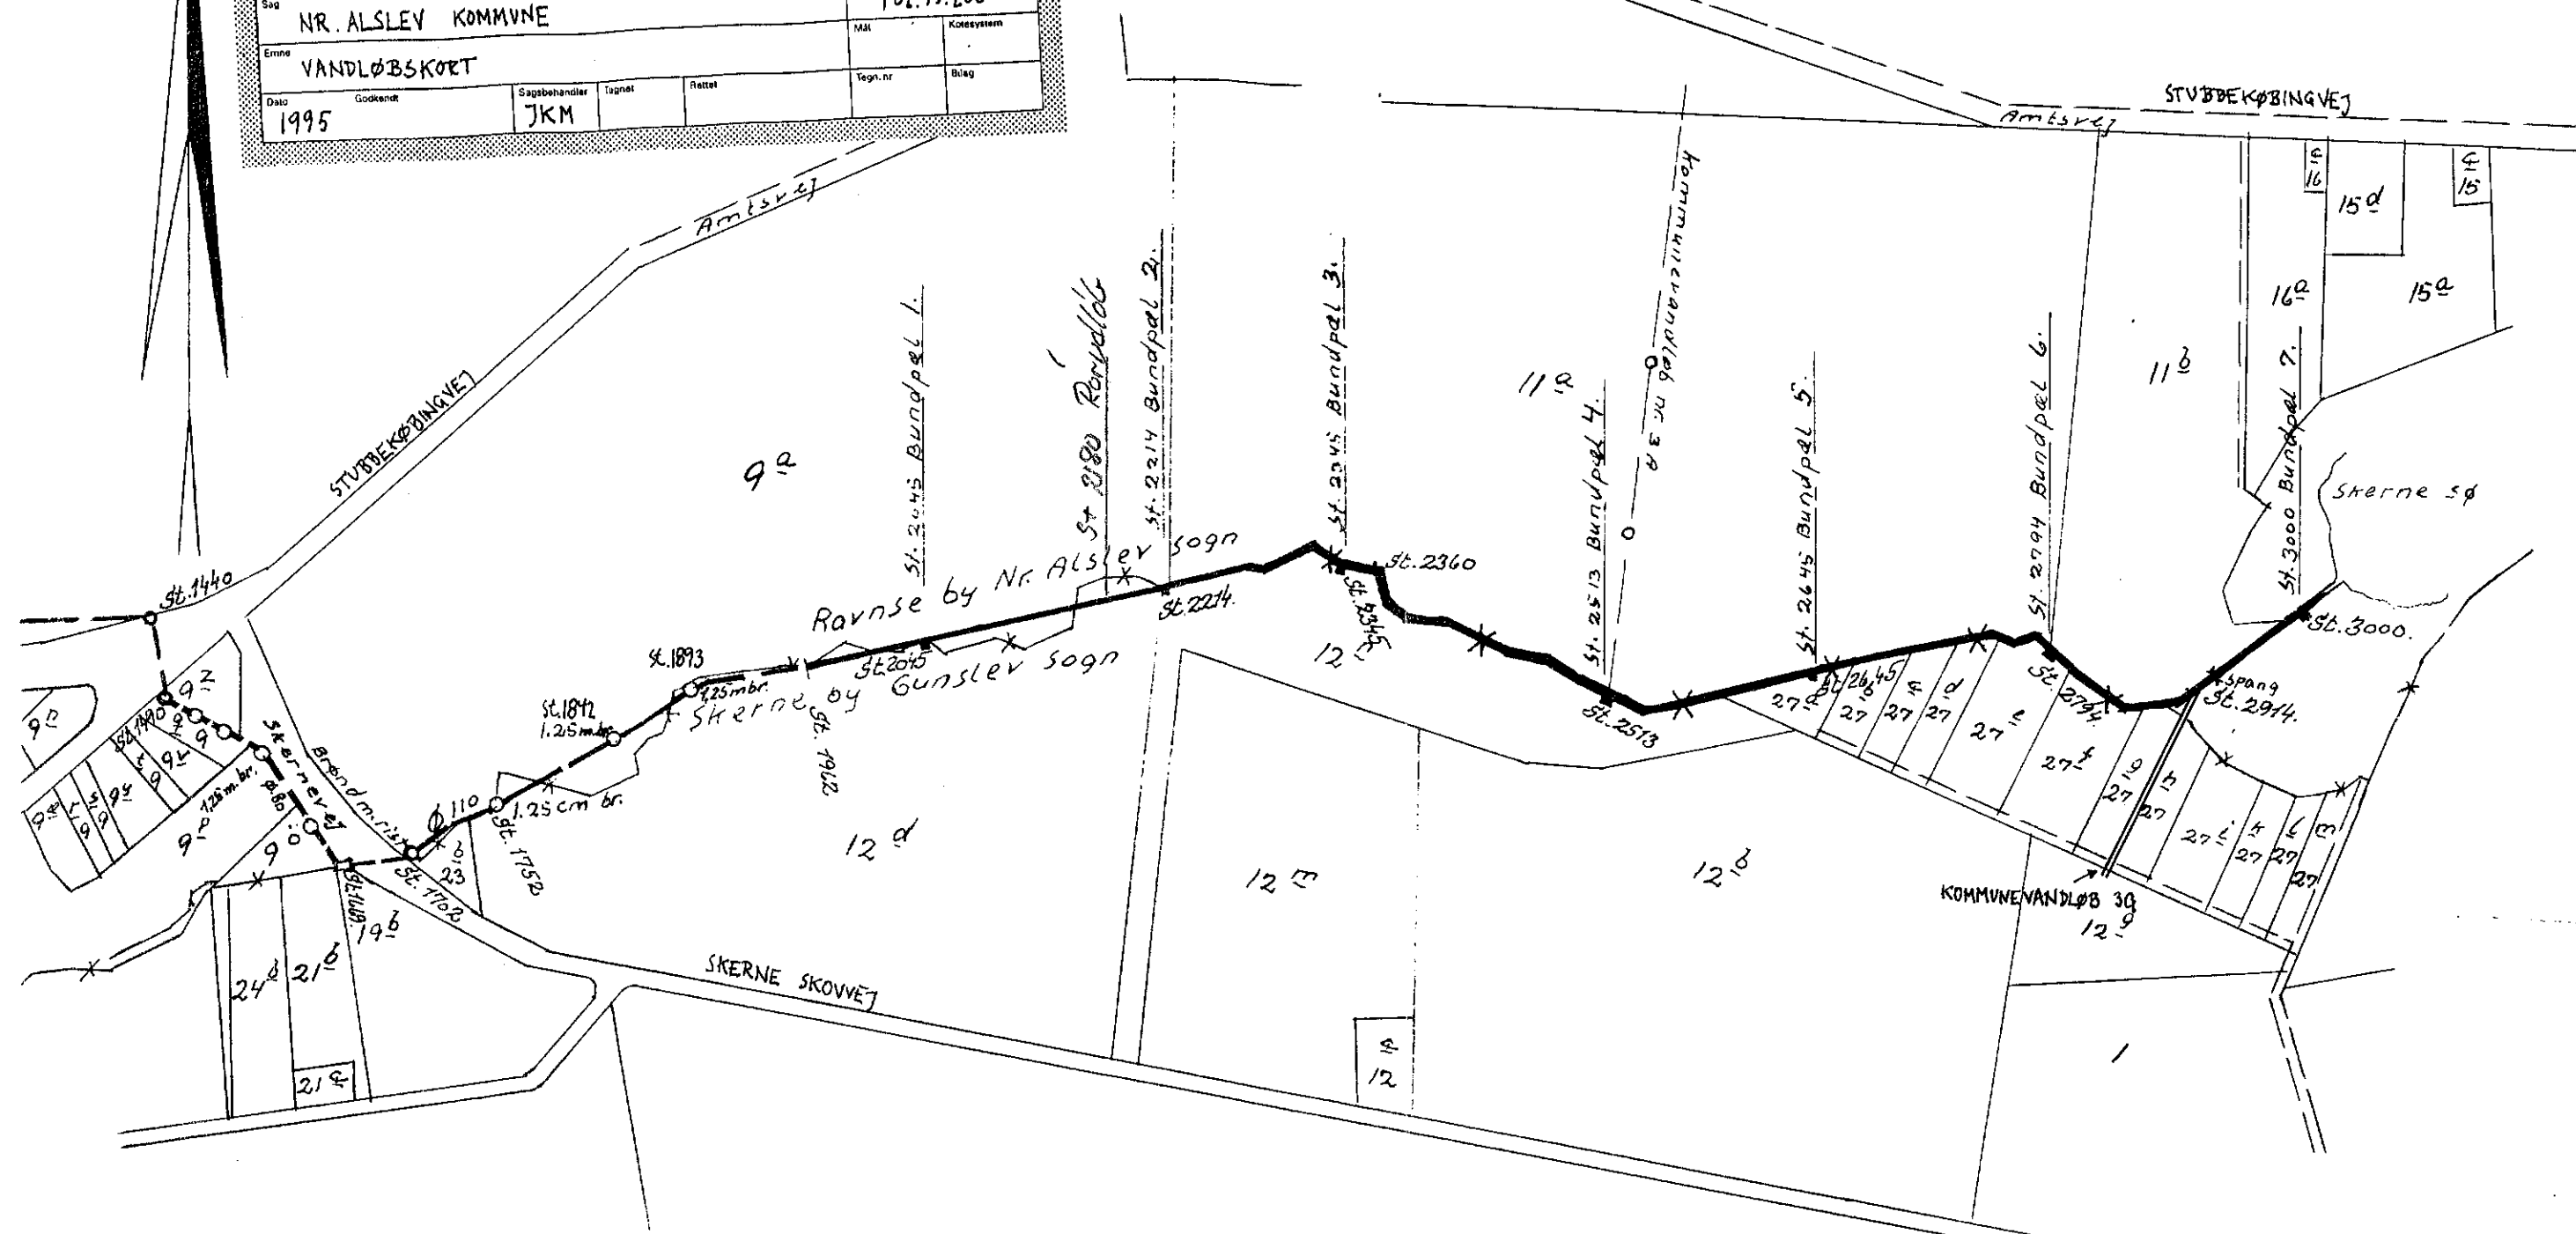


Kommunevandløb nr. 1A i Nr. Alslev Kommune.

Signaturer:

— — — — — Eksisterende ledninger
 — — — — — " nedgangsbrønde på ledninger
 — — — — — Kommunevandløb nr. 1A

1:4000

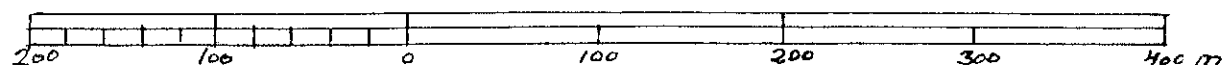

DET DANSKE HEDESELSKAB
 Mose- og Engafdelingen - Distrikt XI
 Kontoret i Nykøbing F.

Oversigtskort Nr. 2.

	Bilag	matrikelkort
Kotesystem	D.K.H.	Nykøbing F. d. 9/1-75 F. Bækgaard
Udarb.	F.B.	
Udført		
Rettet		