



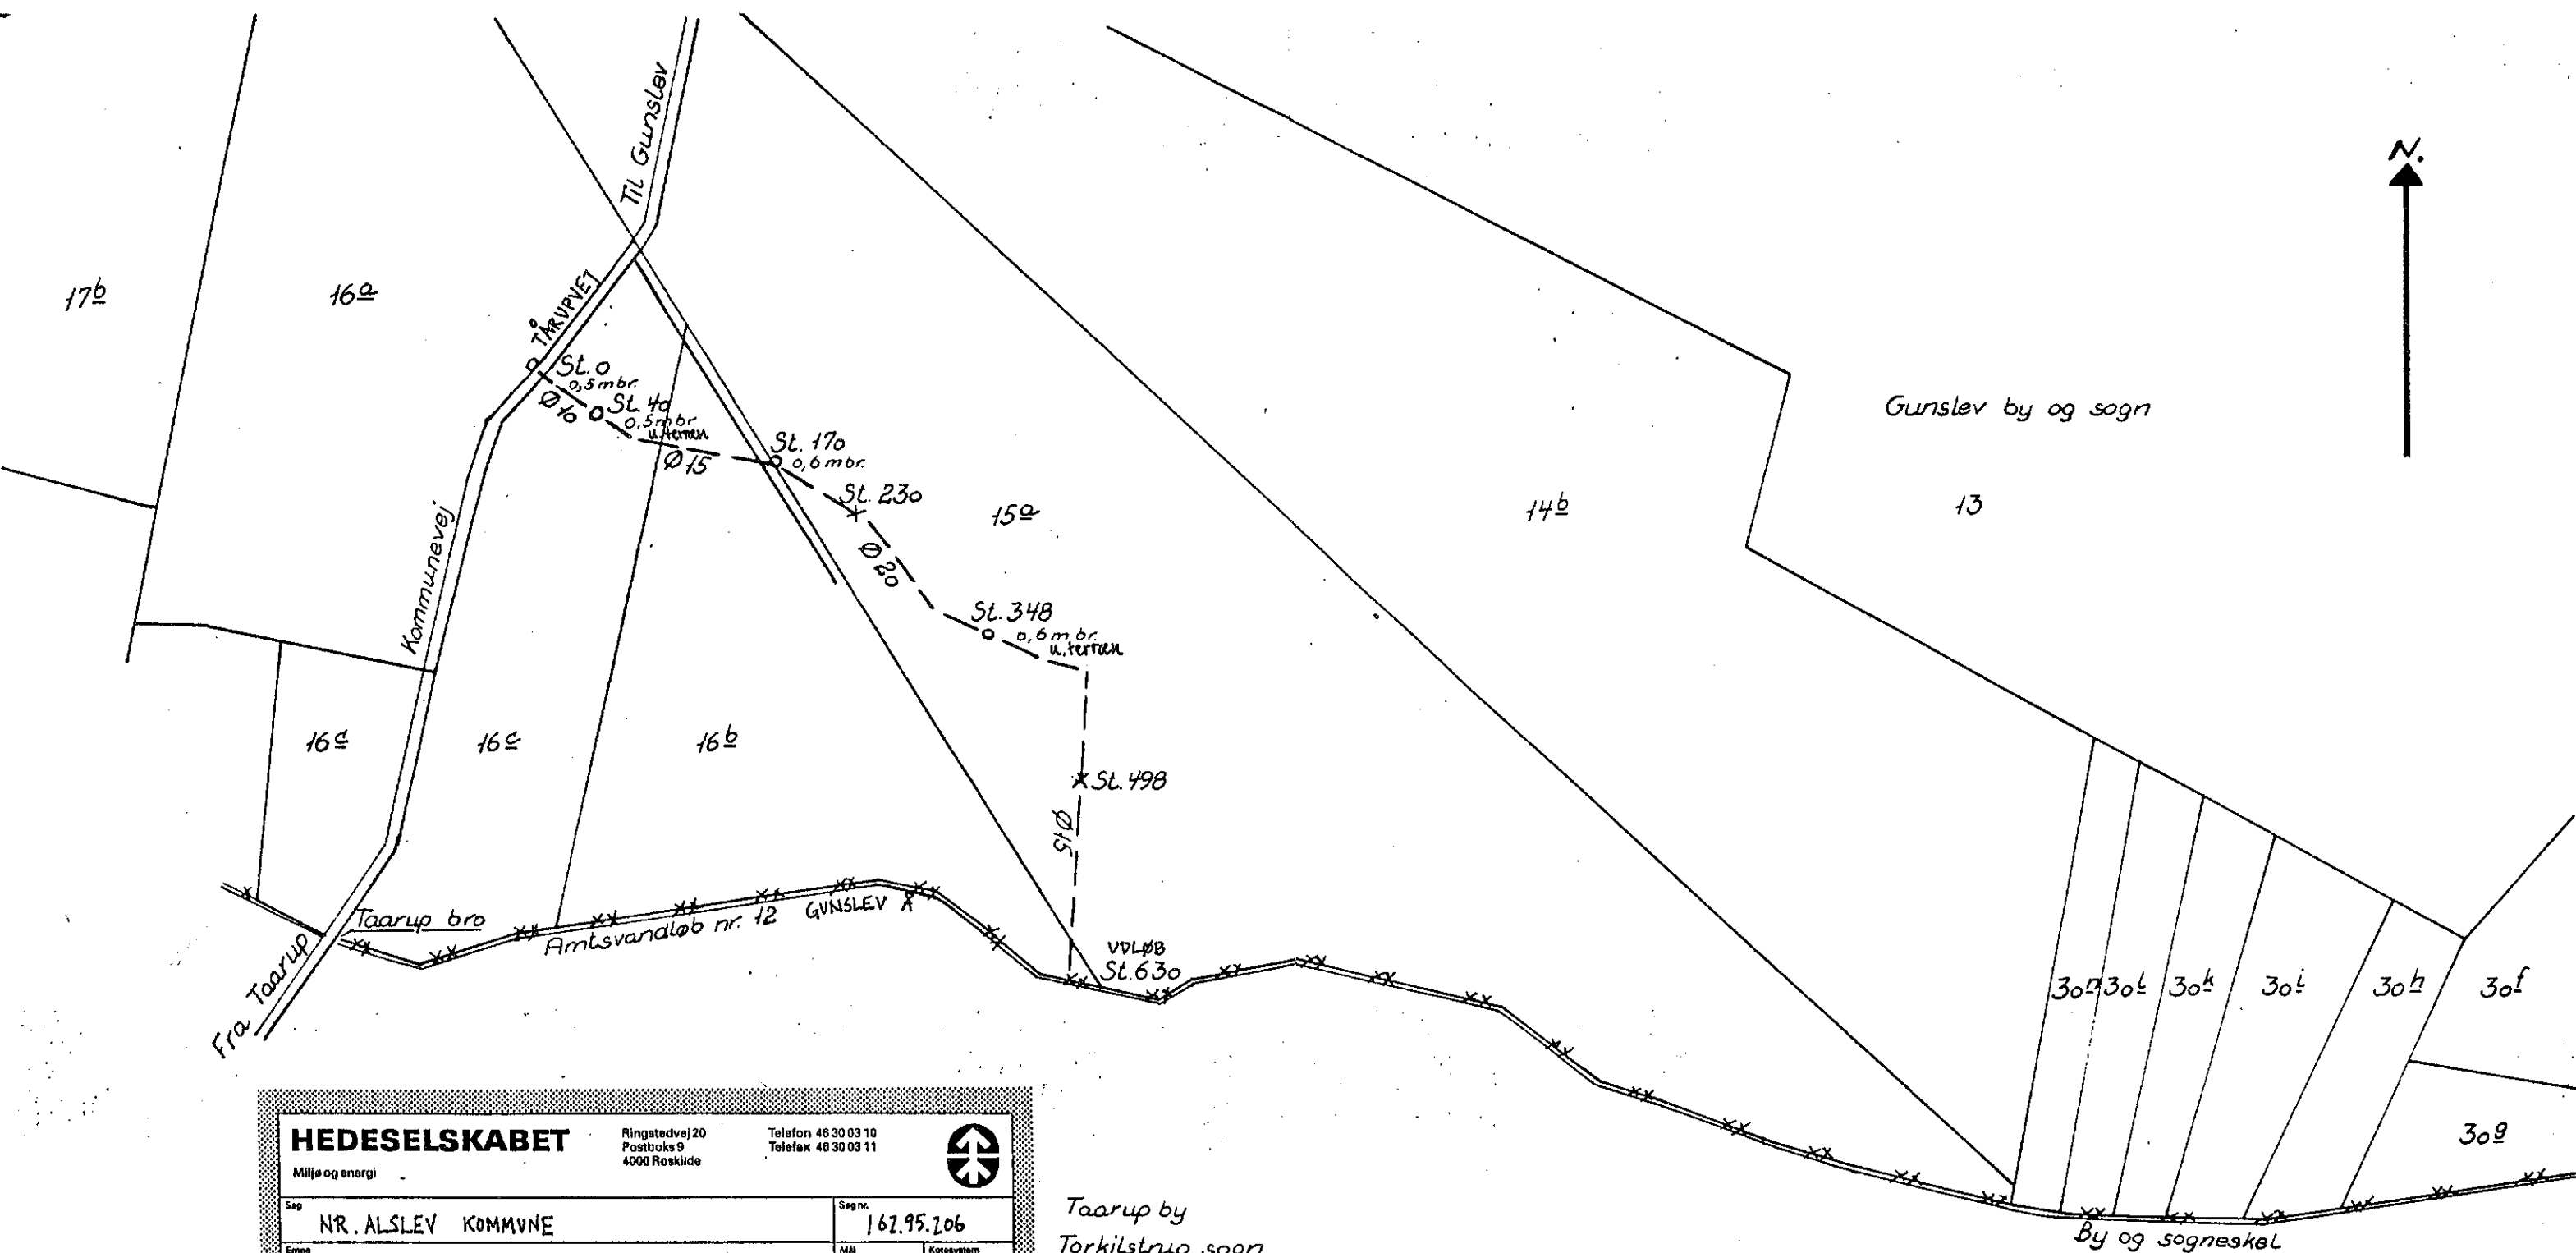

HEDESELSKABET		Ringstedvej 20 Postboks 9 4000 Roskilde		Telefon 46 30 03 10 Telefax 46 30 03 11			
Miljø og energi							
Sag NR. ALSLEV KOMMUNE				Sag nr. 162.95.206			
Emne VANDLØBSKORT				Mål		Kotesystem	
Dato 1995	Godkendt	Sagbehandler JKM	Tegnet	Rettet	Tegn. nr.	Bilag	

Signaturer:

- - - - - Eksisterende ledninger
 - - - - - " " brønde på ledninger
 = = = = - Kommunevandløb nr. 11 G

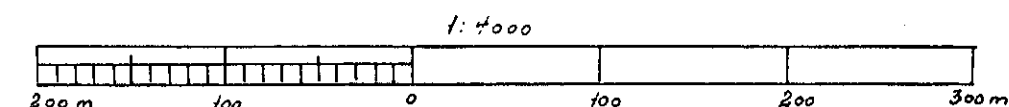

DET DANSKE HEDESELSKAB Grundforbedringsafdelingen	Bilag nr. 1
	Sag nr. F.806
Oversigtskort. Kommunevandløb nr. 11 G Nr. Alslev kommune.	Mål 1:4000
	Kotesystem D.N.N.
	Projekt F.B.
	Tegnet
Nykøbing Fl., den 14/2-1978 F. Børgaard	Udført
	Rettet

Kopi af matrikelkortet