


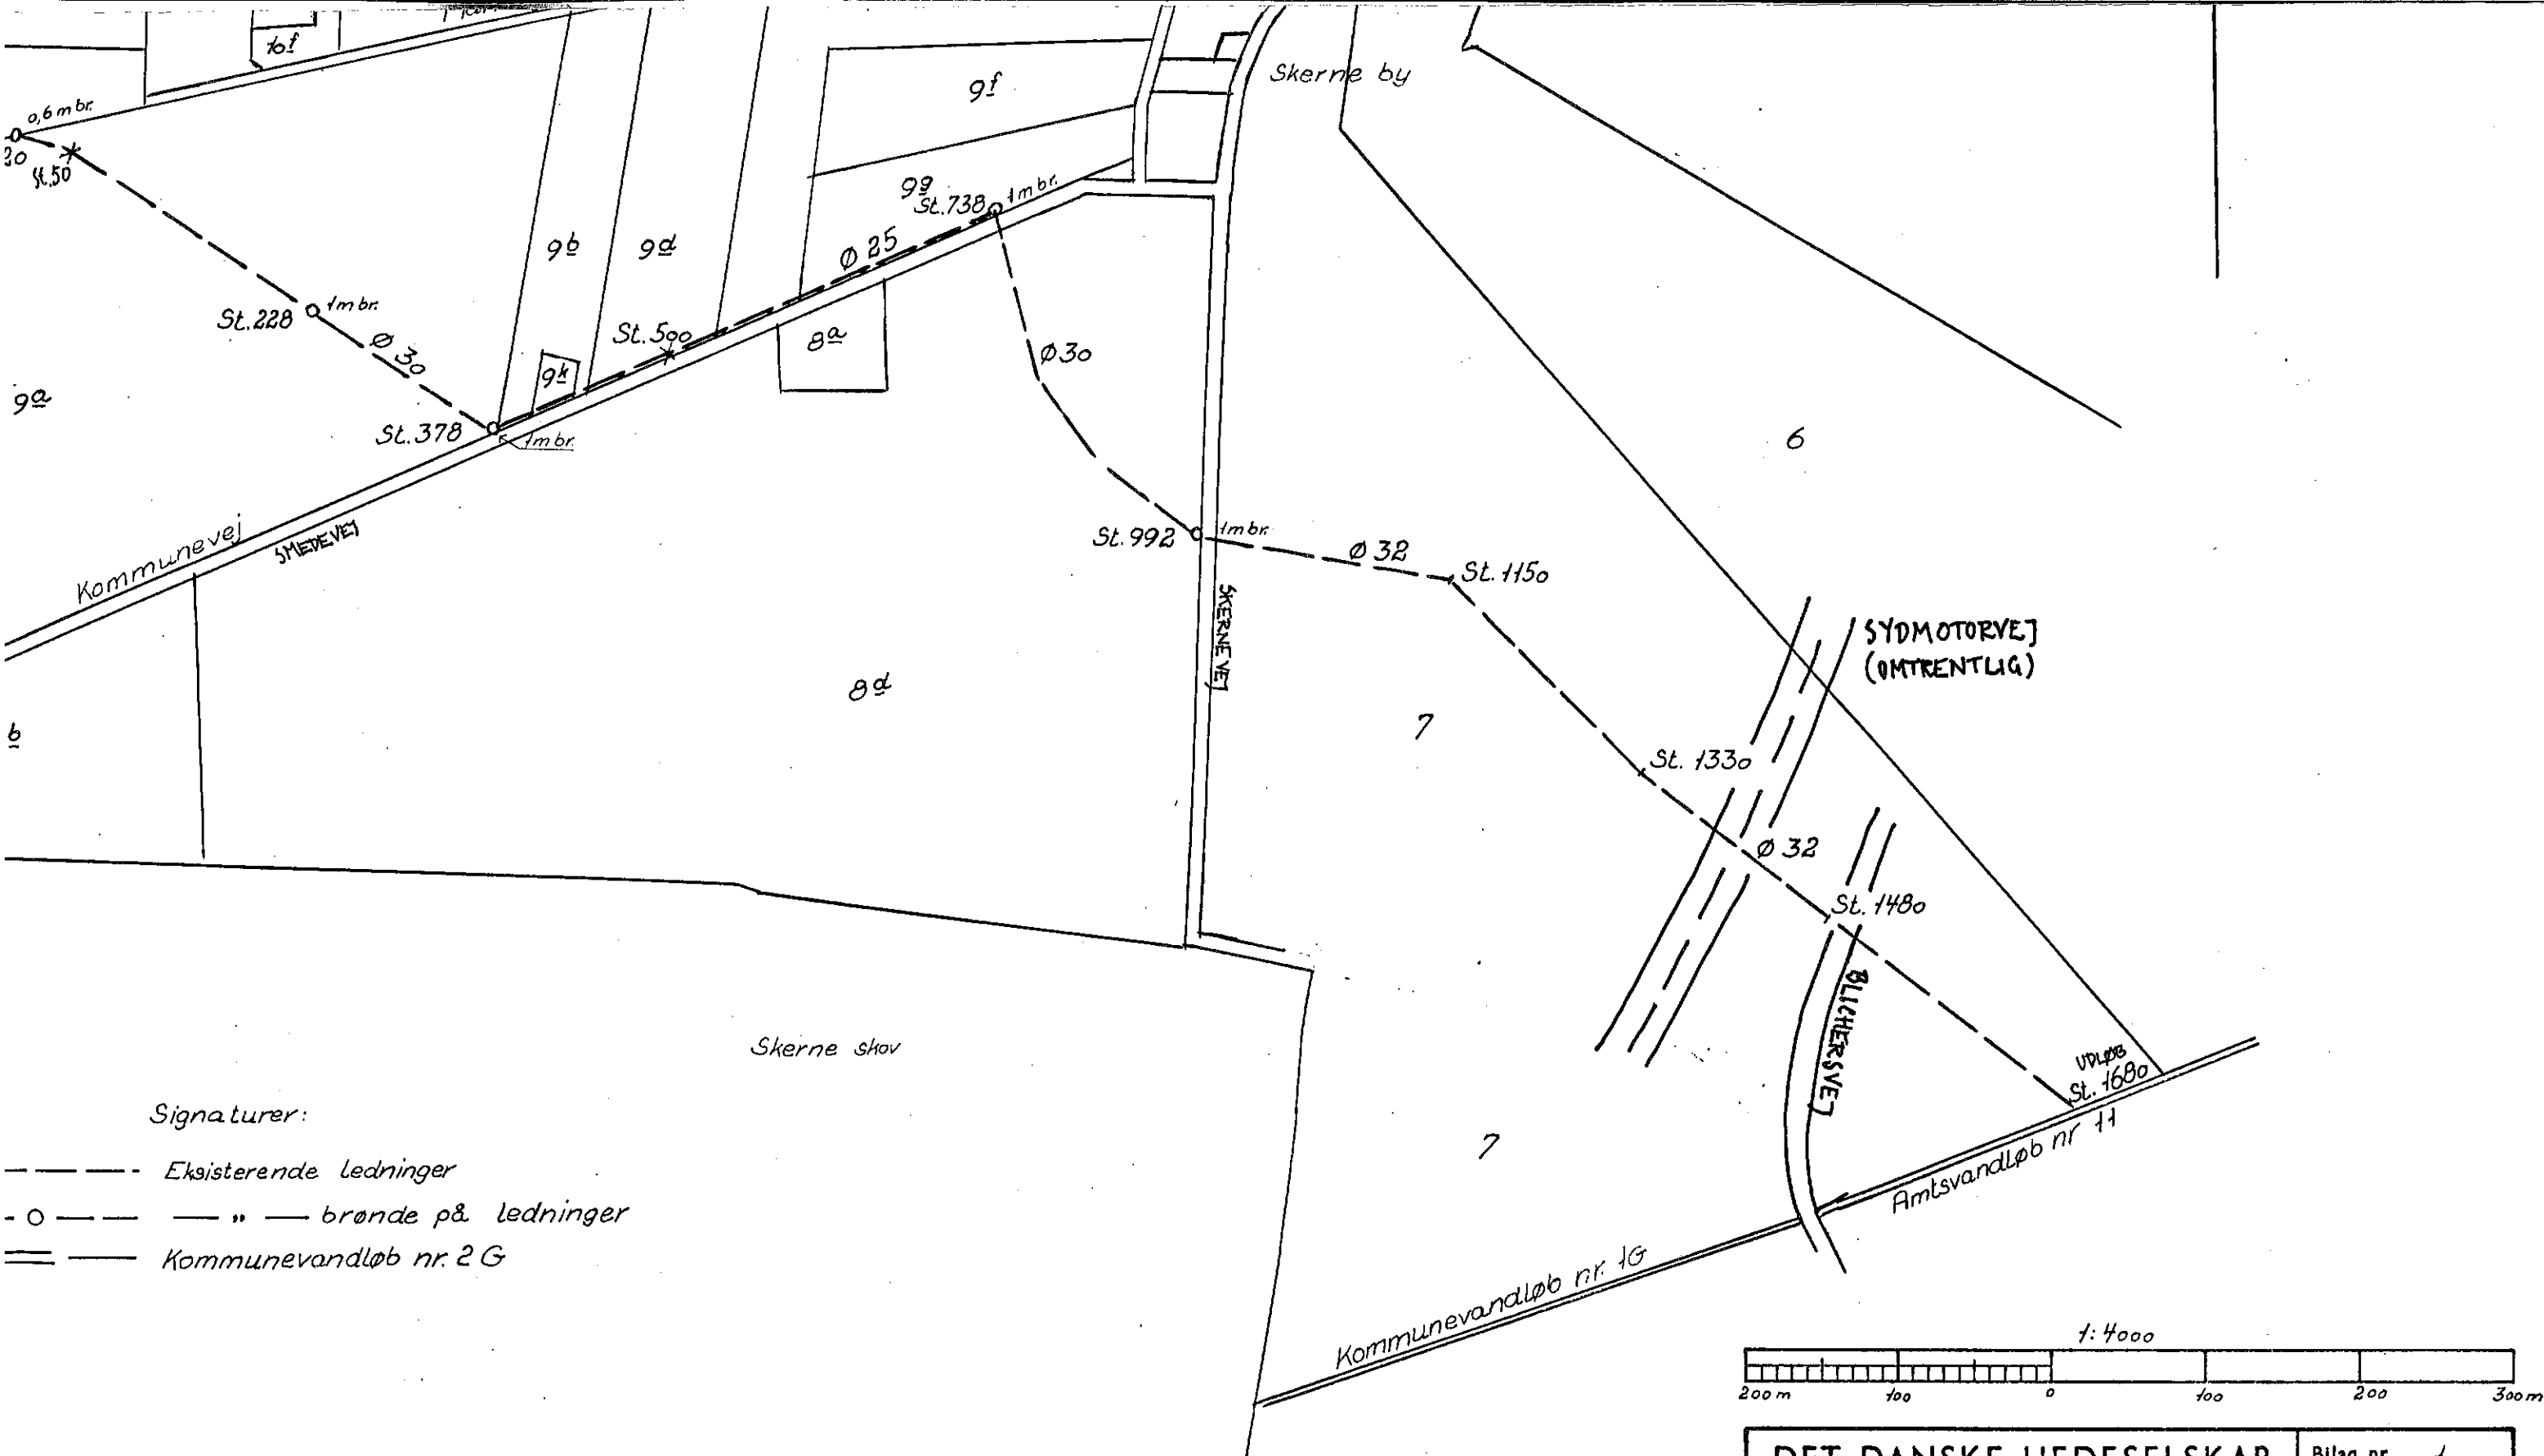

Signaturer:

- Eksisterende ledninger
- o - " brønde p& ledninger
- == Kommunevandløb nr. 2 G

Kopi af matrikelkortet

DET DANSKE HEDESELSKAB Grundforbedringsafdelingen	Bilag nr. 1
	Sag nr. F.806
Oversigtskort. Kommunevandløb nr. 2 G Nr. Alslev kommune.	Mål 1:4000
	Kotesystem D.N.N.
	Projekt F.B.
	Tegnet
Nykøbing Fl., den 9/2-1978 F. Bekgaard	Udført
	Rettet

