


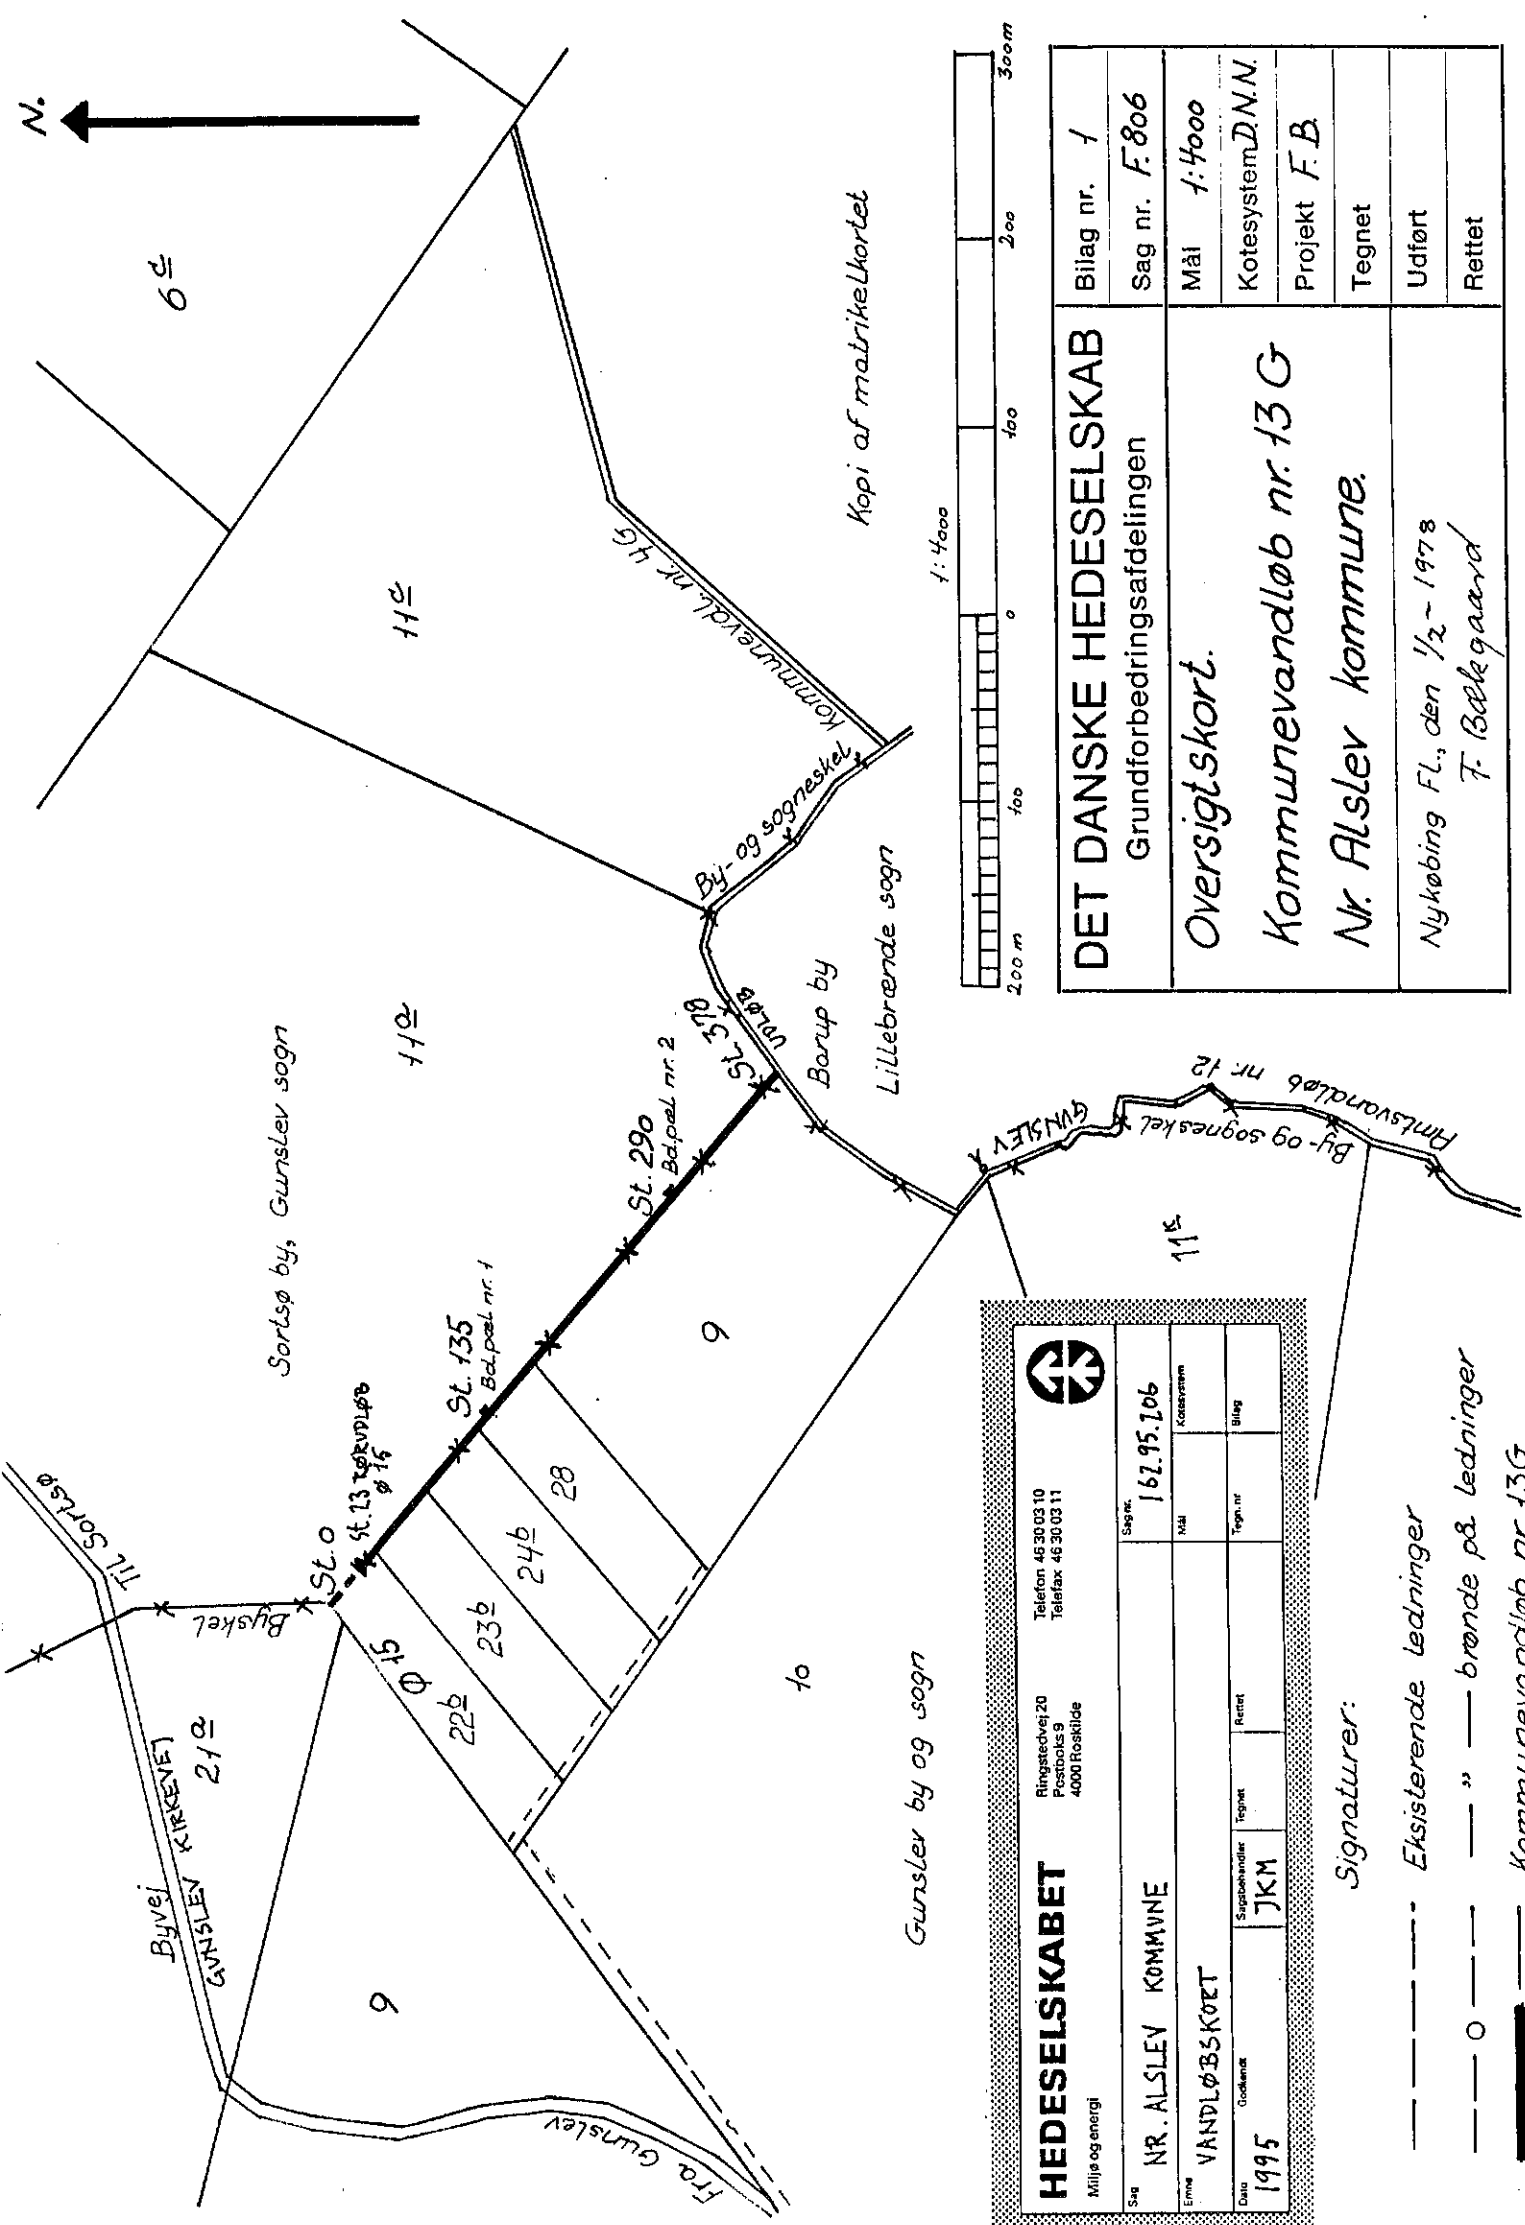

DET DANSKE HEDESELSKAB

Grundforbedringsafdelingen

Oversigtskort.

Kommunevandløb nr. 13 G

Nr. Alslev kommune.

Nykøbing FL., den 1/2-1978

F. Ballegaard

Bilag nr. 1

Sag nr. F.806

Mål 1:4000

Kotesystem D.N.N.

Projekt F.B.

Tegnet

Udført

Rettet



Ringstedvej 20
Postboks 9
4000 Roskilde

Miljø og energi

HEDESELSKABET

Sag NR. ALSLEV KOMMUNE

Erna VANDLØBSKØRT

Dato 1995

Sag nr. 167.95.106

Mål Kotesystem

Tegn nr. Bilag

Sagshandler JKM

Tegnet Rettet

Signaturer:

----- Eksisterende ledninger

--- " --- brønde på ledninger

----- Kommunevandløb nr. 13 G