


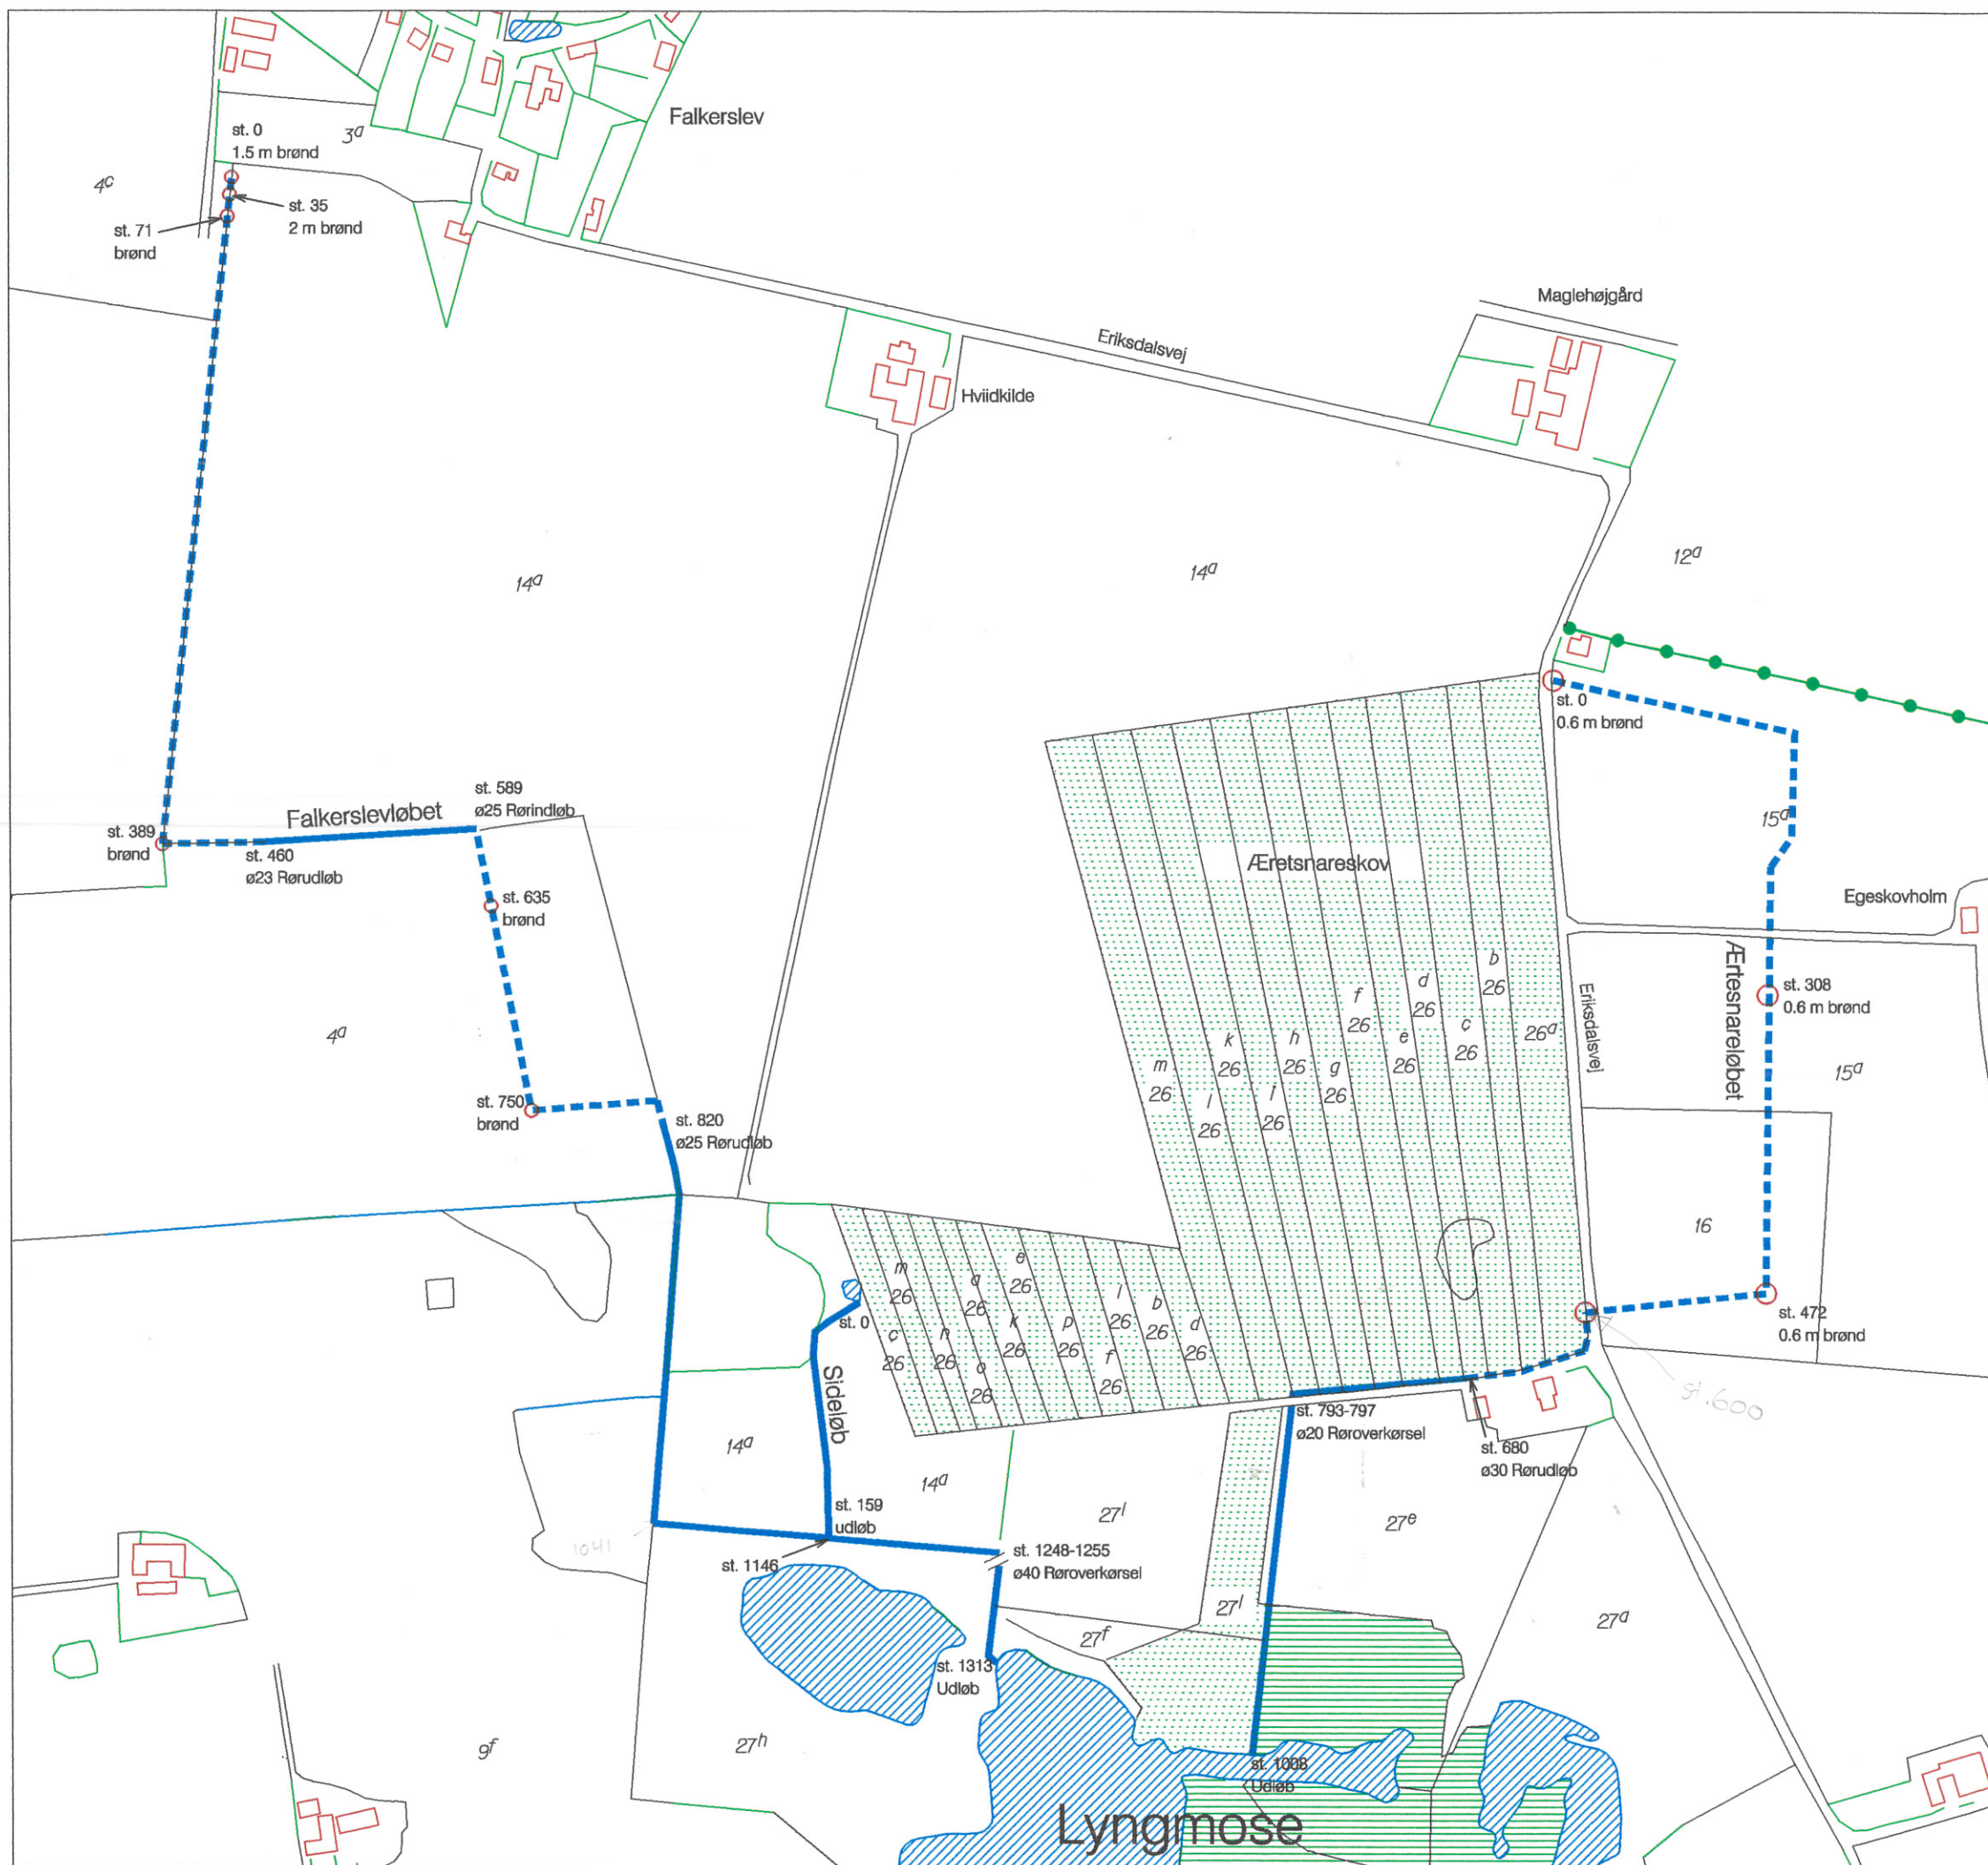

Falkerslevløbet, Kvl. nr. 42
Station 0 - 1313
Sideløb til Falkerslevløbet,
Station 0 - 159
Ærtesnareløbet, Kvl.nr. 43
Station 0 - 1008

Signaturer:

- Matrikelskel
- Ejerlavsgrense
- Åbent vandløb
- Rørlagt vandløb
- Vej
- Levende hegn
- Privat vandløb åbent/rørlagt
- Overkørsel

- Lø
- Nå
- Sø
- En
- Br


HEDESELSKABET

Sektor for Landskab og recipienter
Roskilde

Sag: Stubbekøbing regulativ

Emne: Vandløbskort til regulativ

Dato:	Sagsbehandler:	Tegnet:	Udført:	Godk.
11.06.1998	JKM	ARA	JKM	

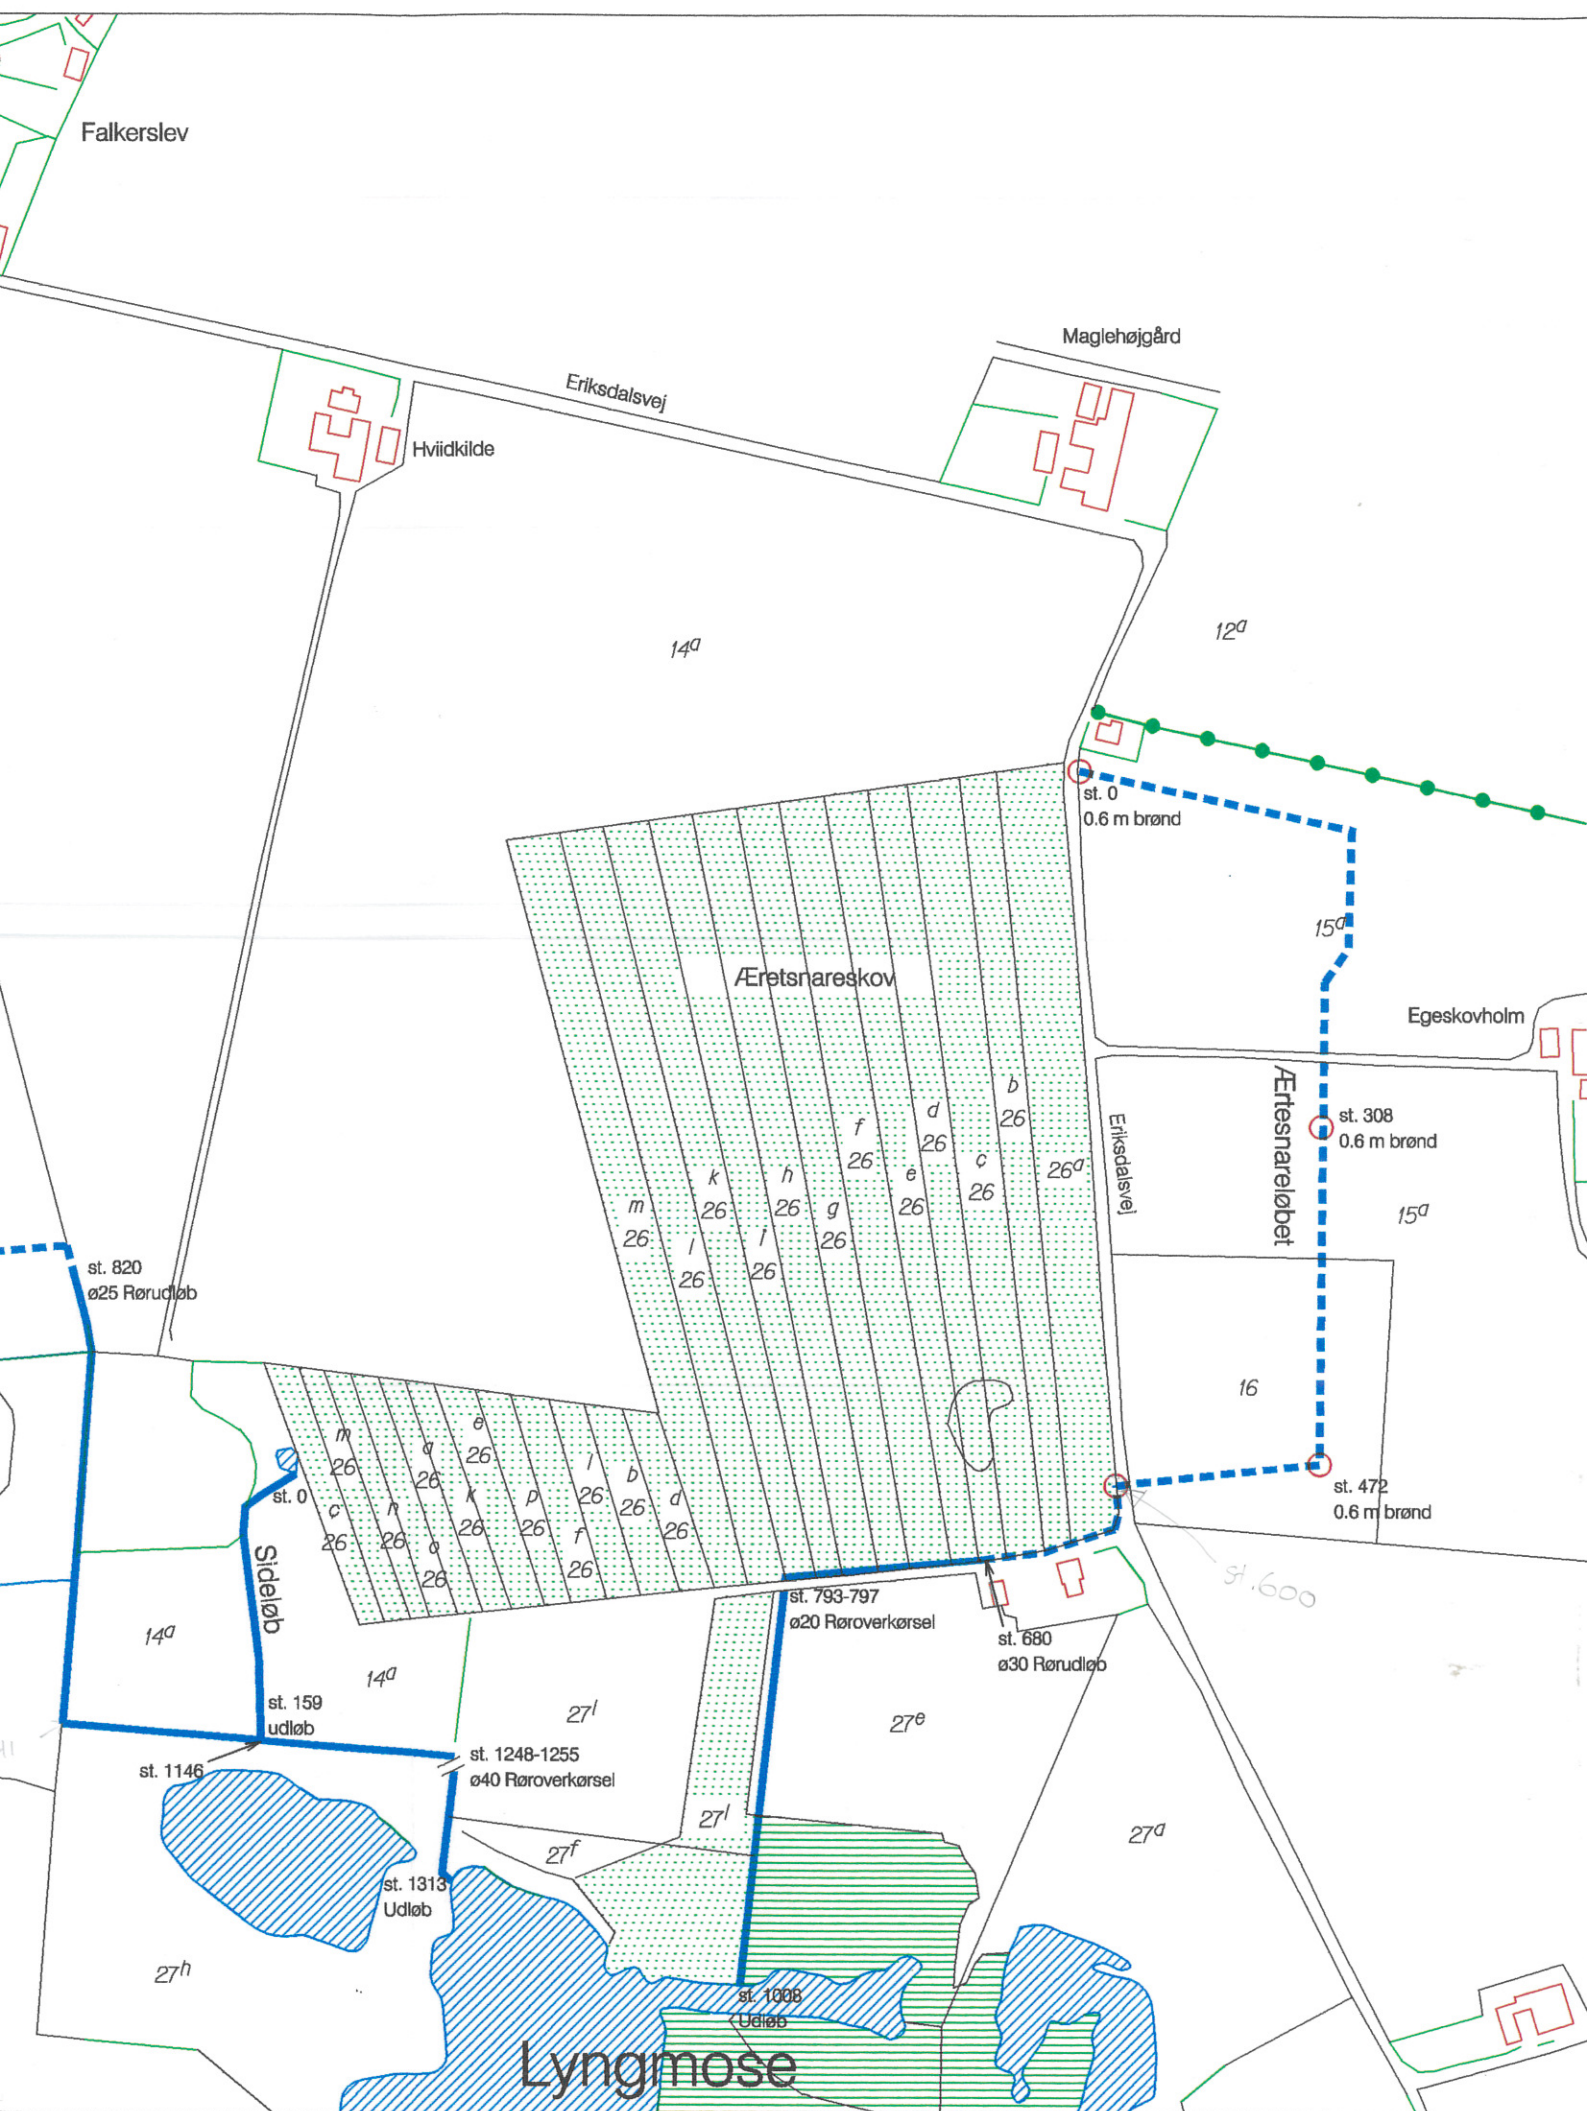

Falkerslevløbet, Kvl. nr. 42

Station 0 - 1313

Sideløb til Falkerslevløbet, Kvl. nr. 42

Station 0 - 159

Ærtesnarelsøbet, Kvl.nr. 43

Station 0 - 1008



Signaturer:

- Matrikelskel
- x — Ejerlavsgrense
- Åbent vandløb
- - - Rørlagt vandløb
- Vej
- • • Levende hegn
- Privat vandløb åbent/rørlagt
- Overkørsel
- Løvskov
- Nåleskov
- Sø
- Eng
- Brønd

HEDESELSKABET

Sektor for Landskab og recipienter
Roskilde

Ringstedvej 20
4000 Roskilde

Telefon 46 30 03 10
Telefax 46 30 03 11



Sag: Stubbekøbing regulativ

Sag nr: 362 96251

Emne: Vandløbskort til regulativ

Mål: 1:4000
ikke målfast

Kotesystem:
DNN

Dato: 11.06.1998

Sagsbehandler: JKM

Tegnet: ARA

Udført: JKM

Godkendt: JSC

Kontrol: HAP

Tegn.nr:

Rev: