


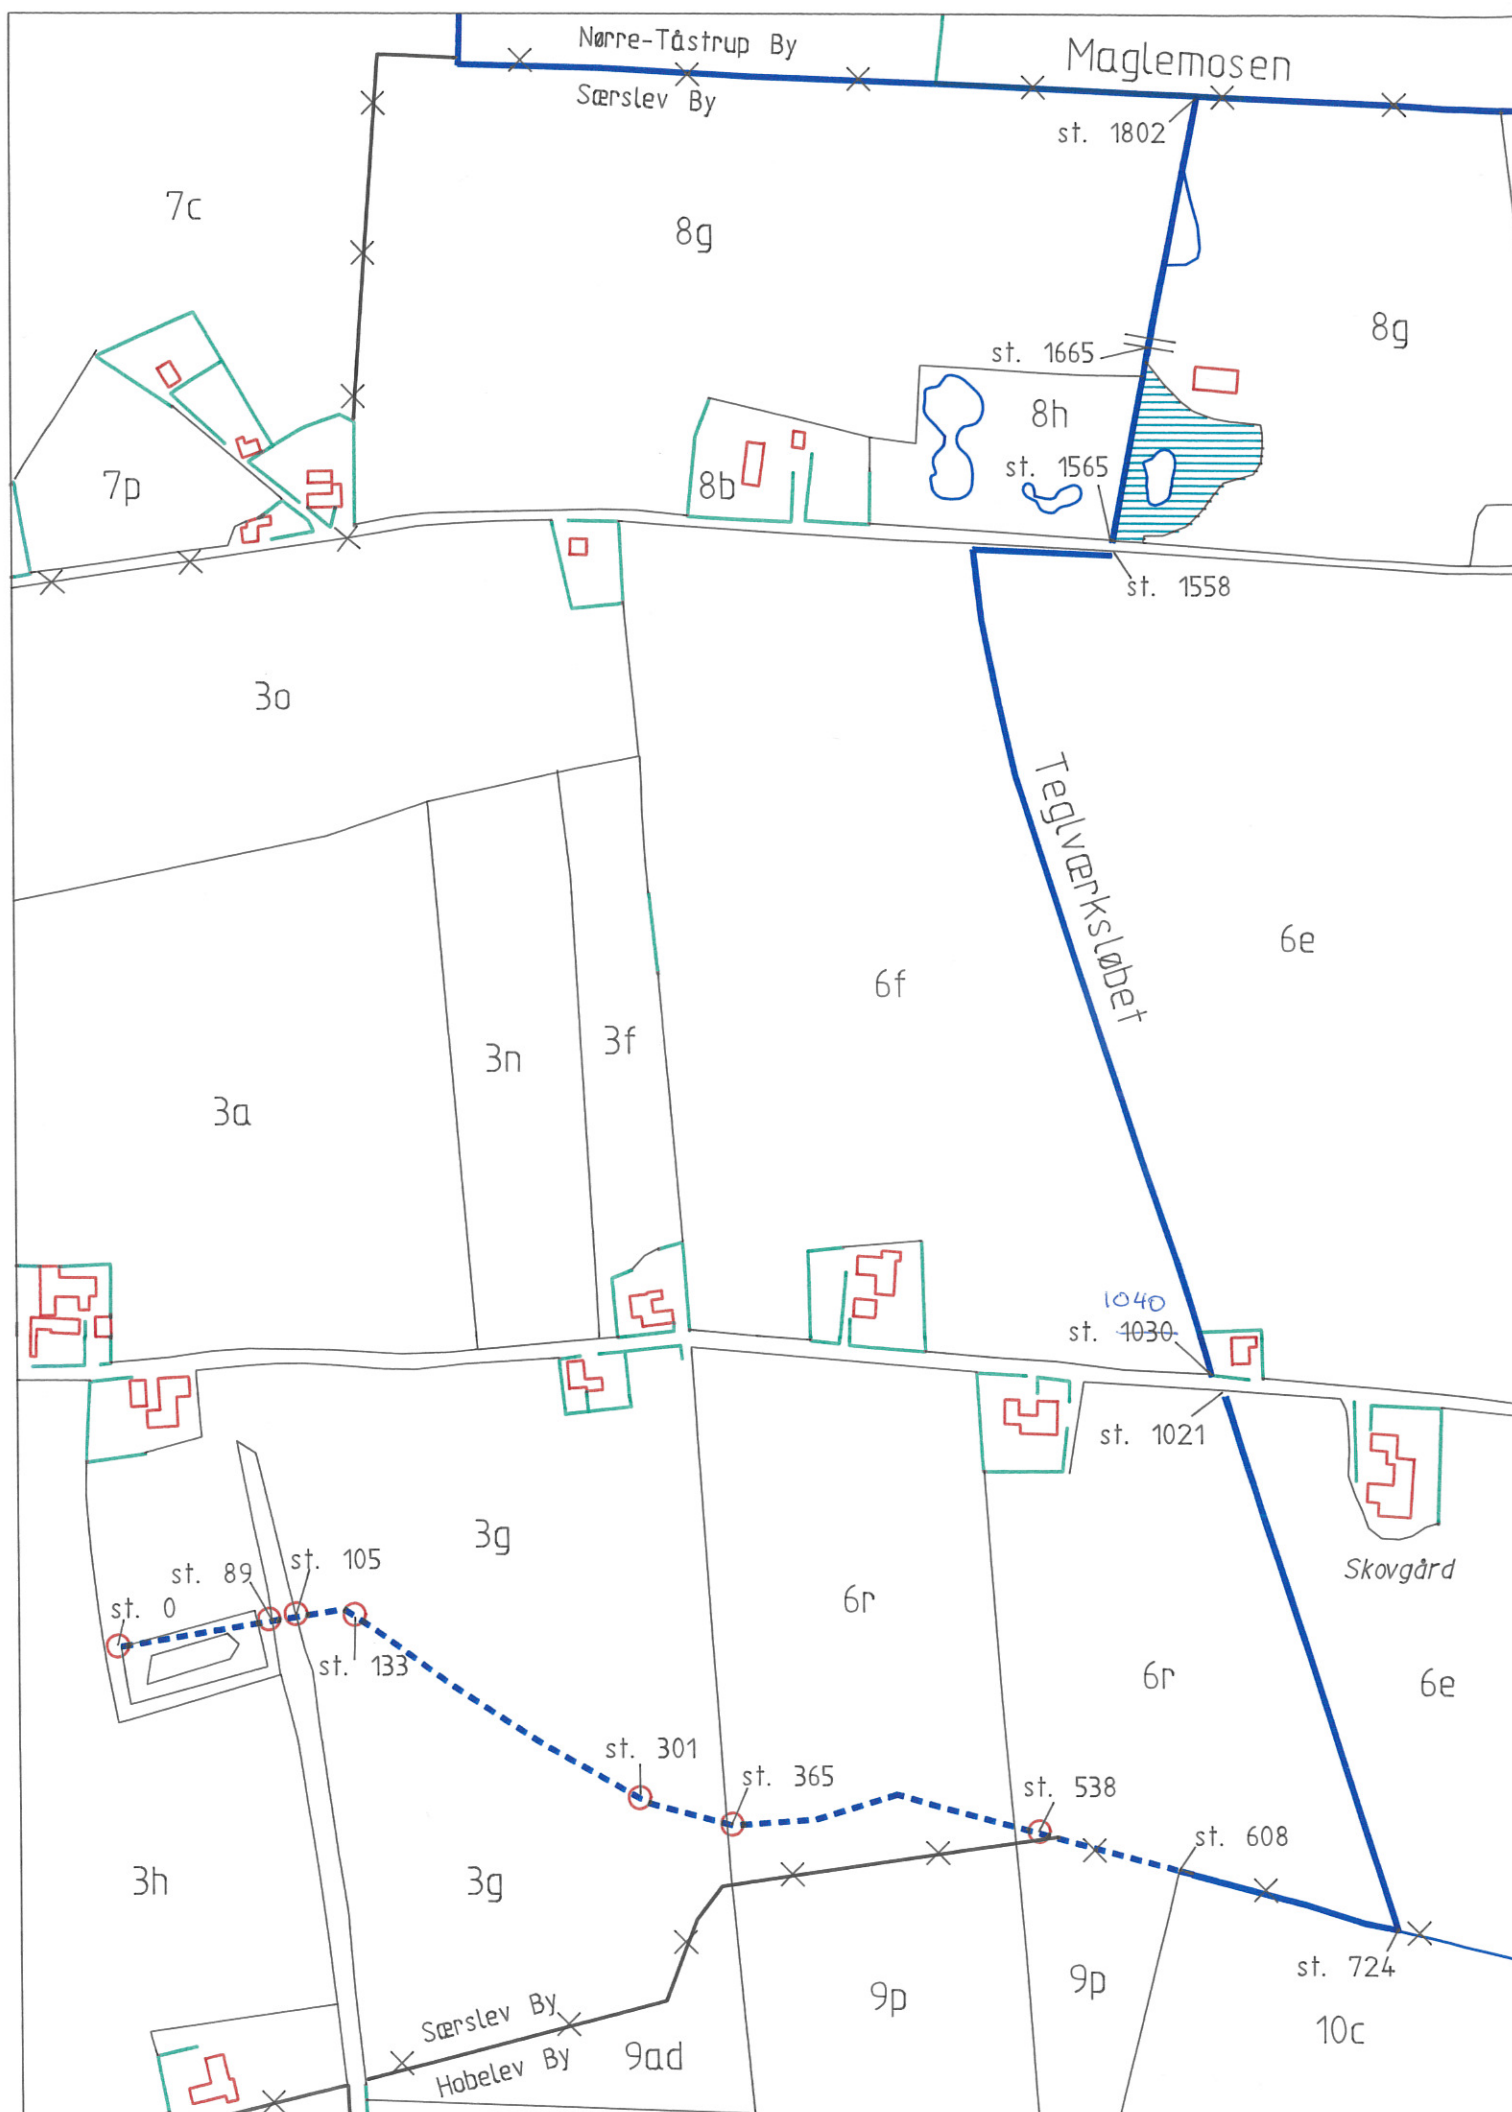

Teglværksløbet, KVL. 33

Station 0 - 1802



Signatur

- | | |
|--------------------------------|----------|
| — Matrikelskel | Løvskov |
| — x — Ejerlavsgrense | Nåleskov |
| — Åbent vandløb | Eng |
| - - - Rørlagt vandløb | Brønd |
| — Vej | |
| — • — Levende hegn | |
| — Privat vandløb åbent/rørlagt | |
| — Overkørsel | |

HEDESELSKABET

Miljø- og energiteknik
Roskilde

Ringstedvej 20
4000 Roskilde

Telefon 46 30 03 10
Telefax 46 30 03 11



Sag: Stubbekøbing regulativ					Sag nr: 315 93204	
Emne: Vandløbskort til regulativ					Mål: 1 : 4000 ikke målfast	Kotesystem: DNN
Data: 09.11.1993	Godkendt:	Sagsbehandler: ASB	Tegnet: HTC	Rettet:	Tegn.nr:	Bilag: 2