


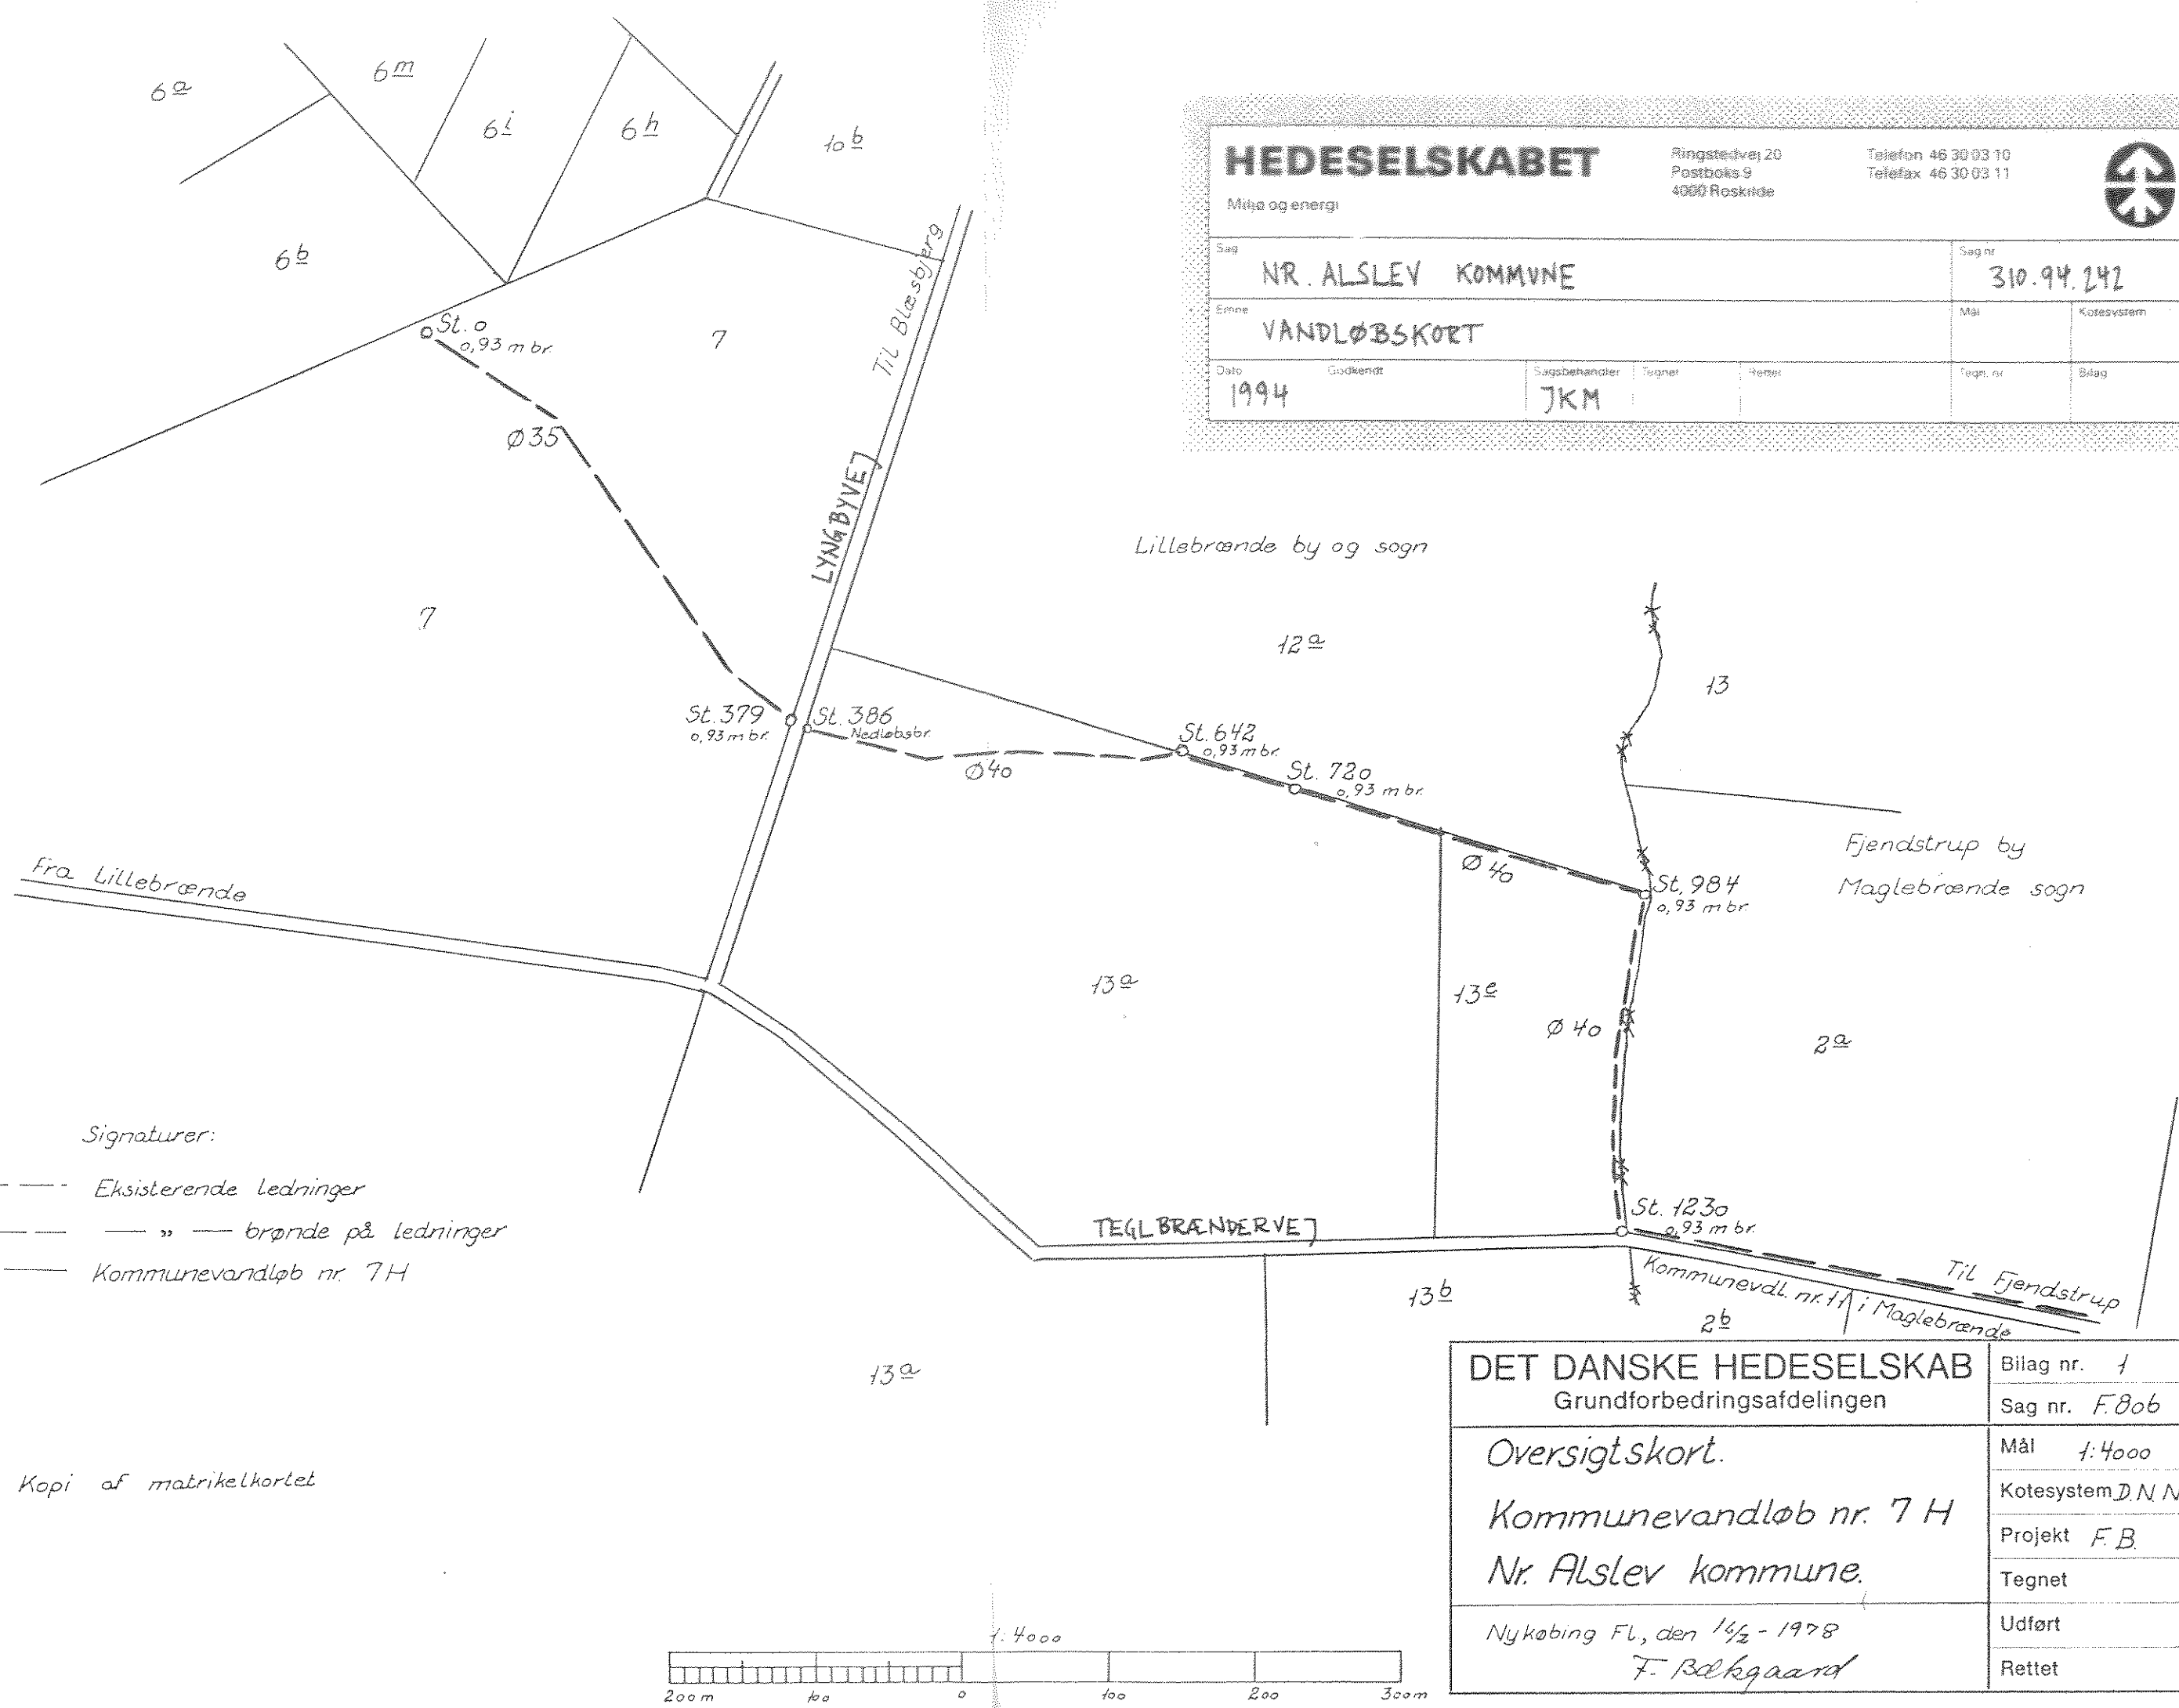

HEDESELSKABET		Ringstedvej 20 Postboks 9 4000 Roskilde	Telefon 46 30 03 10 Telefax 46 30 03 11	
Miljø og energi				
Sag nr. NR. ALSLEV KOMMUNE			Sag nr. 310.94.242	
Emne VANDLØBSKORT			Mål	Kotesystem
Dato 1994	Godkendt	Sagsbehandler JKM	Tegnet	Bilag

Signaturer:


----- Eksisterende ledninger


---o--- " brønde på ledninger

==== Kommunevandløb nr. 7H

Kopi af matrikelkortet

DET DANSKE HEDESELSKAB Grundforbedringsafdelingen		Bilag nr. 1
Oversigtskort.		Sag nr. F.806
Kommunevandløb nr. 7H		Mål 1:4000
Nr. Alslev kommune.		Kotesystem D.N.N.
Nykøbing FL, den 14/2 - 1978		Projekt F.B.
F. Bøkggaard		Tegnet
		Udført
		Rettet

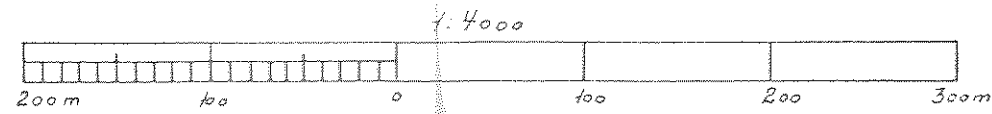

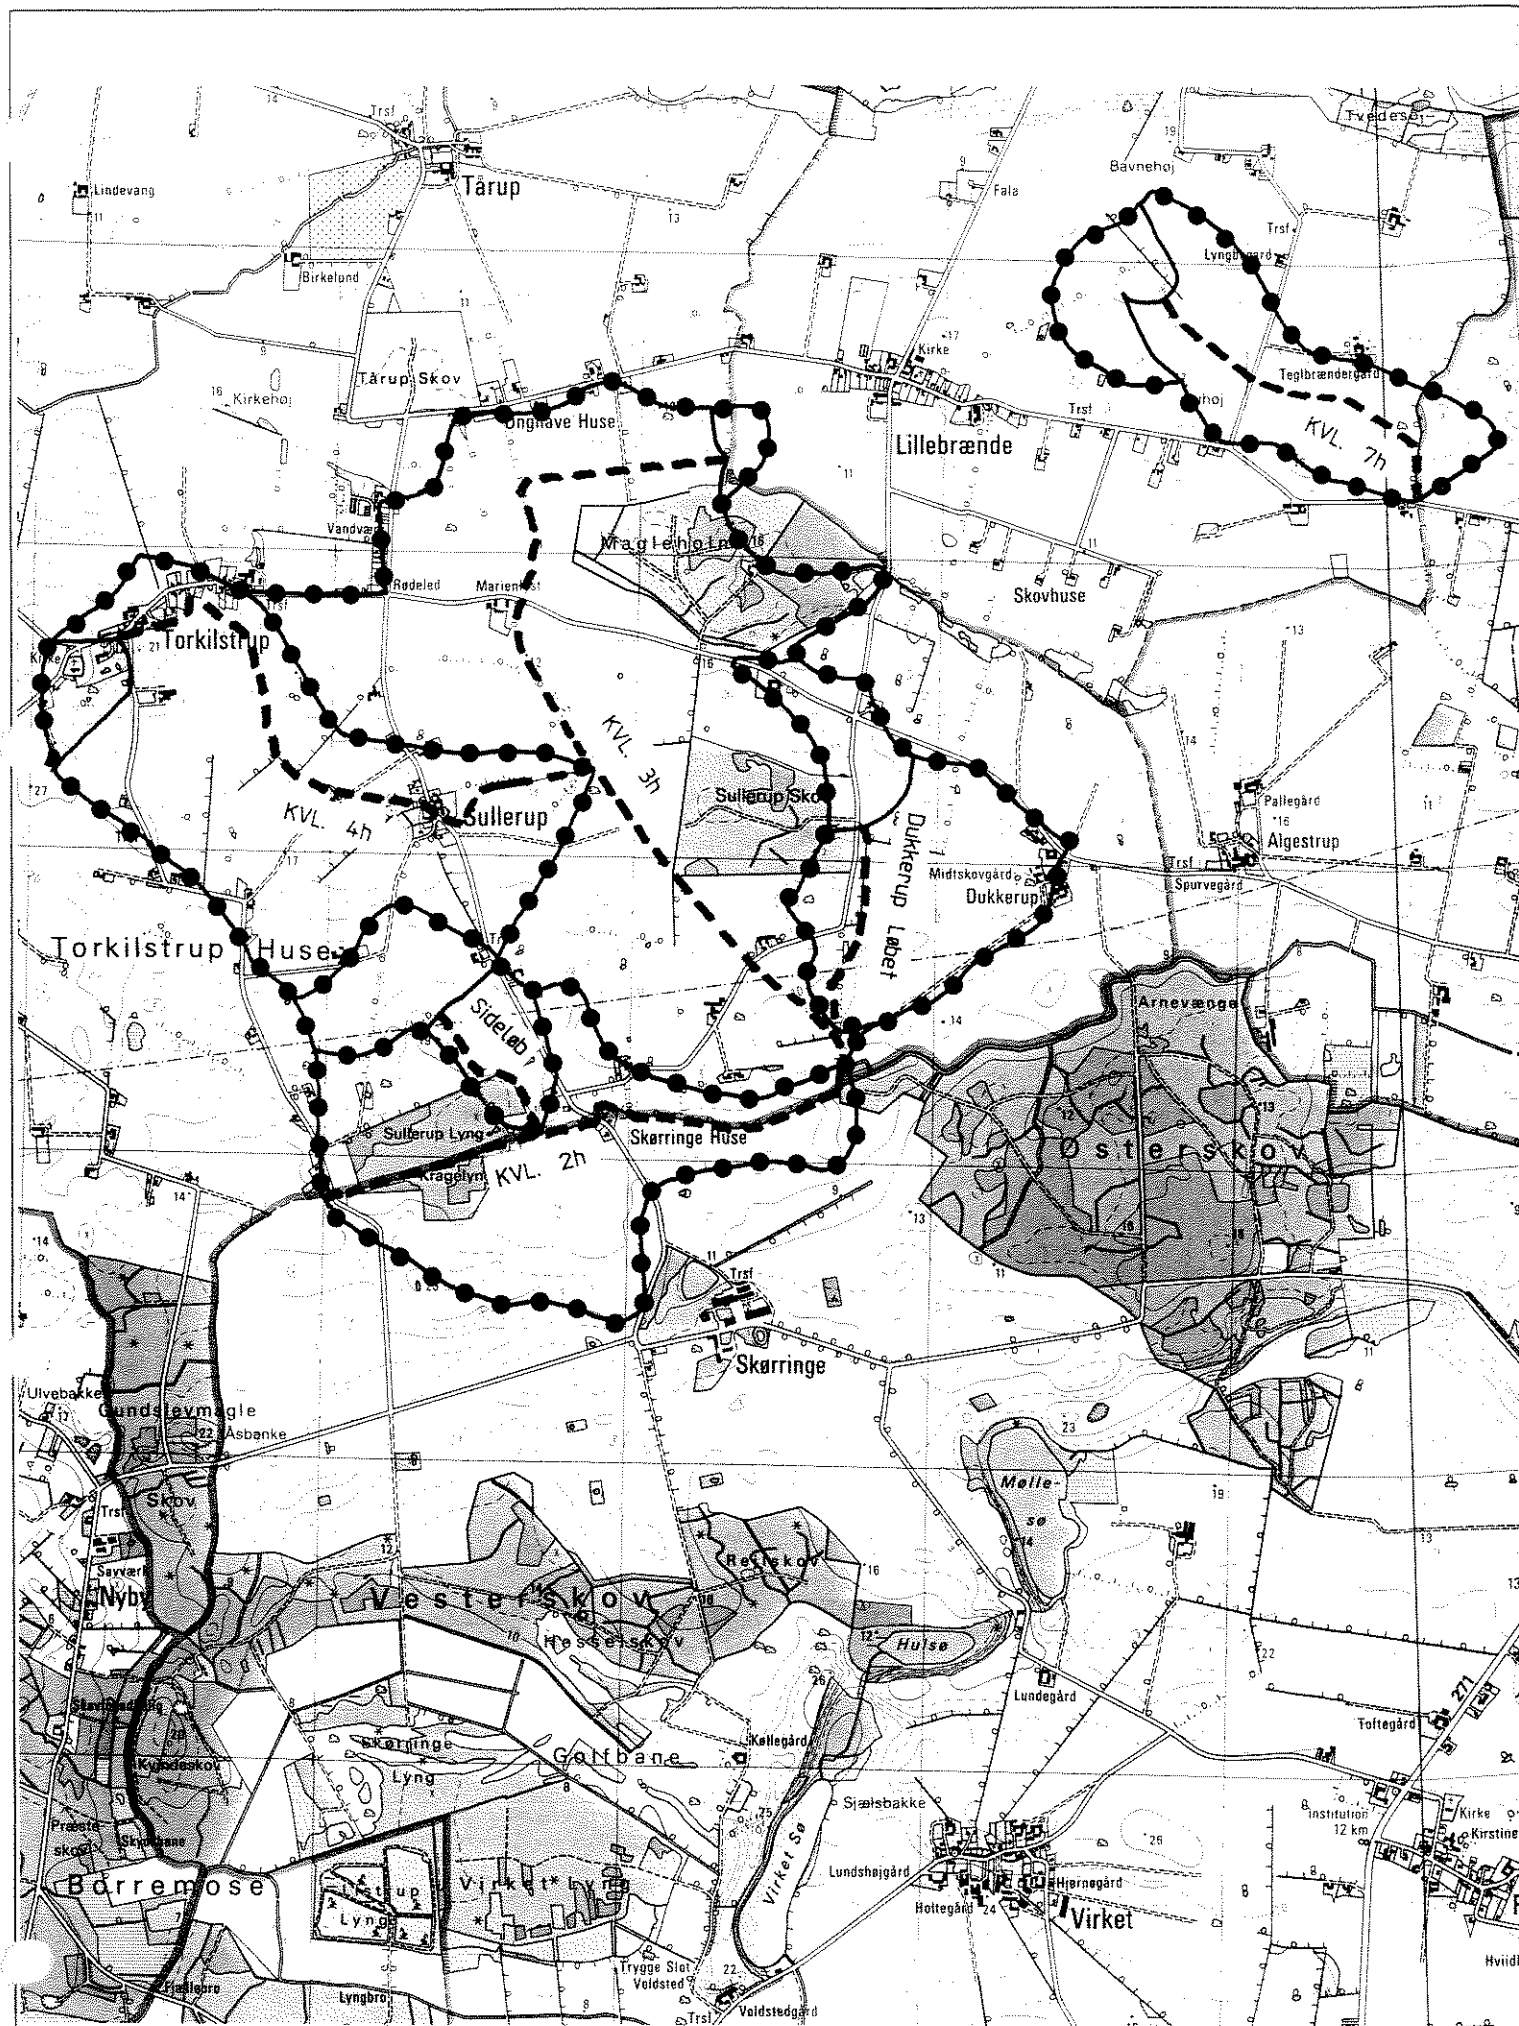

KVL. 7h

KVL. 4h

KVL. 3h

Dukkerup Løbet

KVL. 2h

Sideløb til 2h

st. 0 0.16 km2 UTM 691720, 6085880
st. 1230 0.67 km2 UTM 692580, 6085240

st. 0 0.09 km2 UTM 688290, 6084680
st. 2262 1.31 km2 UTM 689880, 6084290

st. 0 0.04 km2 UTM 690280, 6085320
st. 2946 4.46 km2 UTM 690710, 6083330

st. 0 0.15 km2 UTM 690750, 6084120
st. 690 0.65 km2 UTM 690680, 6083400

st. 0 --- km2 UTM 689030, 6082860
st. 1917 1.30 km2 UTM 690710, 6083330

st. 0 0.19 km2 UTM 689380, 6083480
st. 528 0.33 km2 UTM 689720, 6083080

SIGNATURFORKLARING

- Åbne vandløb
- - - Rørlagte vandløb
- ● ● Slut Oplandsgrænse
- Start Oplandsgrænse

Til tjenstlig brug ved Det Danske Hedeselskab,
særtryk med Kort og Matrikelstyrelsens tilladelse.

HEDESELSKABET

Ringstedvej 20
4000 Raskilde

Miljø- og energi
Raskilde

Telefon 46 30 03 10
Telefax 46 30 03 11



Sag:	Nr. Alslev regulativ			Sag nr:	310 94242	
Emne:	Oversigtskort med oplandsgrænser			Mål:	1 : 25.000	Kotesystem:
Dato:	Godkendt:	Sagsbehandler:	Tegnet:	Rettet:	Tegn.nr:	Bilag:
27.10.1994		JSM	HTC			01