


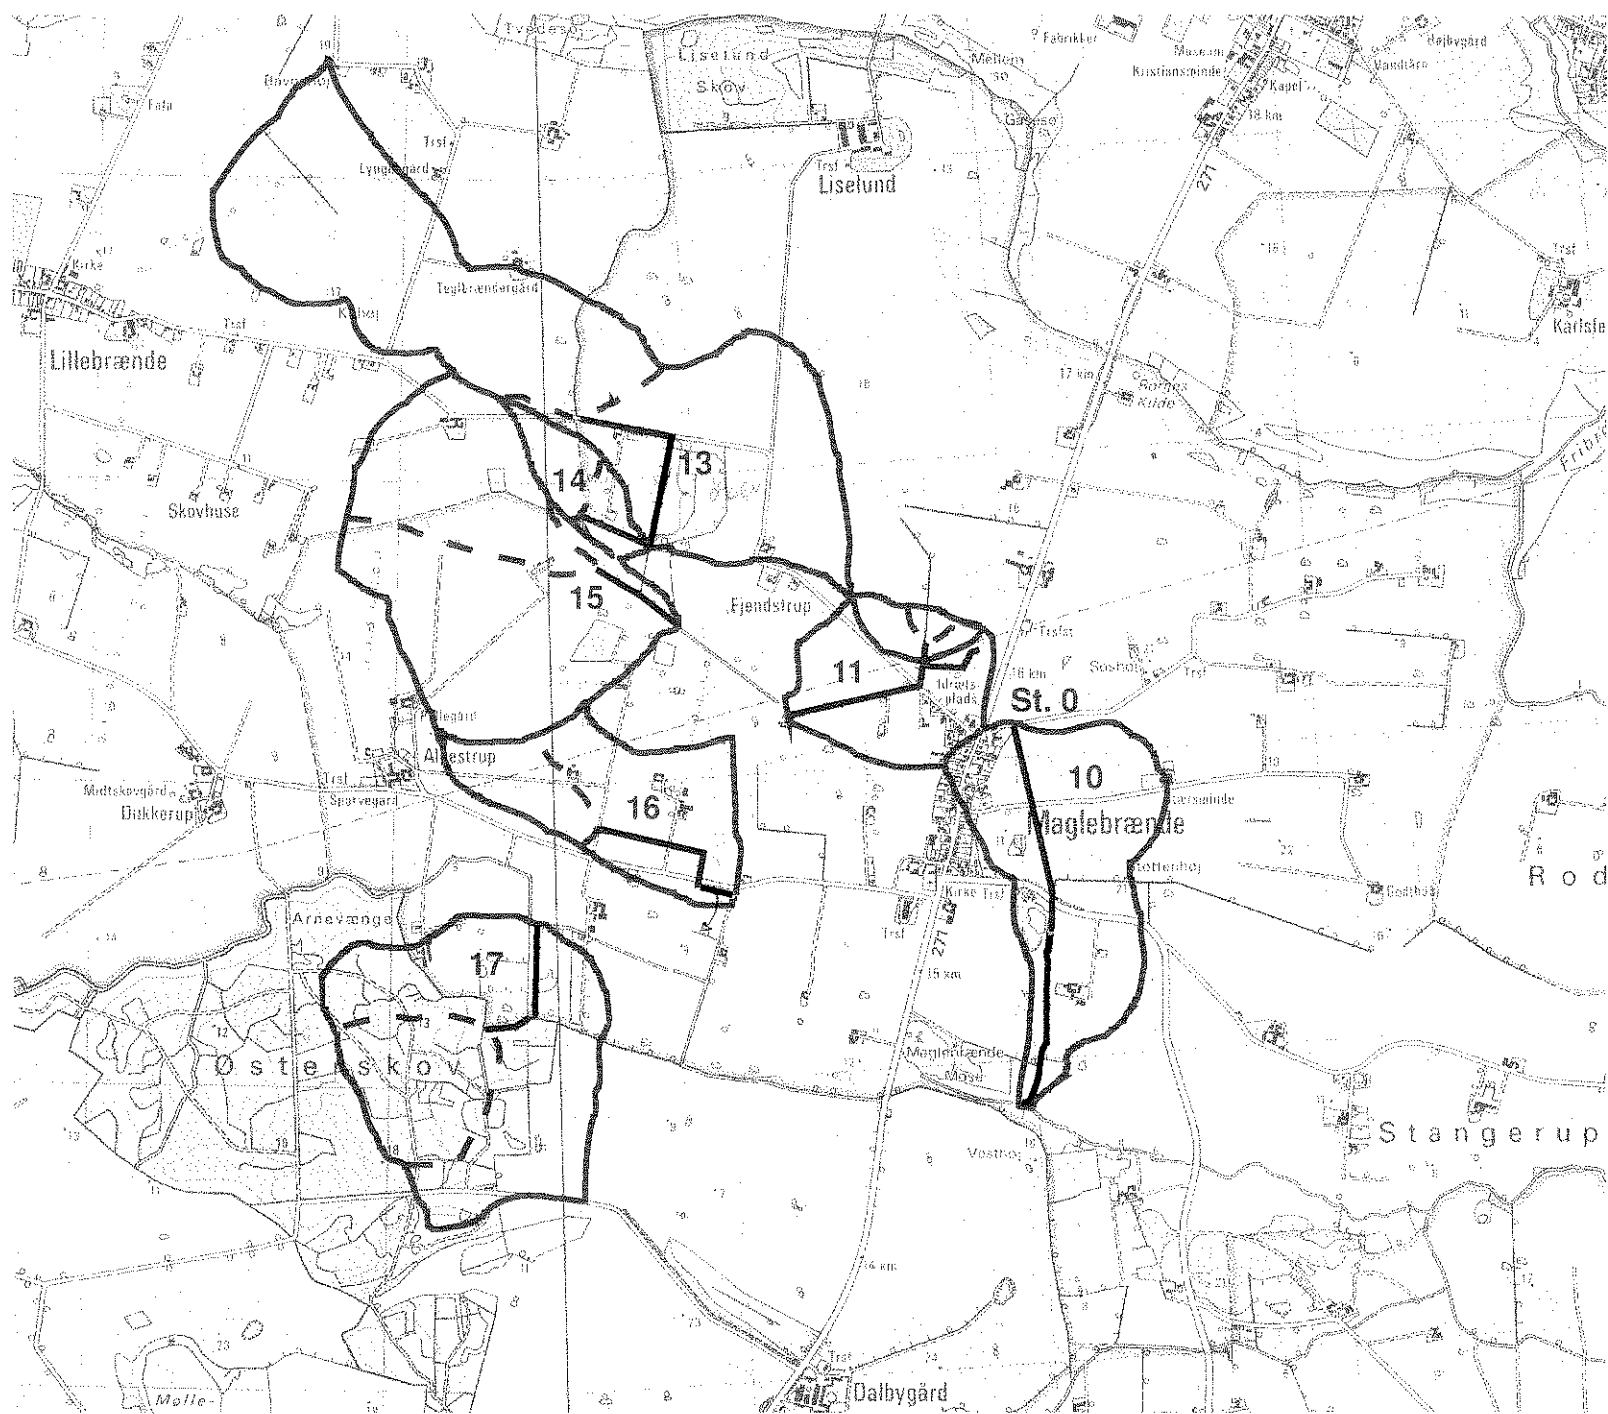

	Station	●	Opland (km ²)	UTM Easting	UTM Northing
Støttehøjløbet	10	0	0.01	308.980	6084.110
		1147	0.50	308.980	6082.860
Præsteengløbet	11	0	0.01	308.880	6084.320
		832	0.24	308.380	6084.200
Kommunevandløb nr. 12	12	0	0.01	308.720	6084.380
		85	0.04	308.700	6084.320
Fjendstrupløbet	13	0	0.67	307.660	6085.200
		700	1.12	307.860	6084.780
Fjendstrupløbet	14	0	0.06	307.660	6084.900
		240	0.09	307.840	6084.800
Fjendstrupløbet	15	0	0.29	307.640	6084.720
		360	0.81	307.920	6084.500
Algestrupløbet	16	0	0.08	307.600	6083.840
		592	0.32	308.040	6083.600
Østerskovløbet	17	0	0.21	692.340	6083.200
		470	0.73	692.480	6083.560

Signaturforklaring

	Åbne vandløb		Slut oplandsgrænse
	Rørlagte vandløb		Start oplandsgrænse

HEDESELSKABET

Afdeling for landskab og recipienter
Roskilde

Ringstedvej 20
4000 Roskilde

Telefon 46 30 03 10
Telefax 46 30 03 11



Sag: **Oversigtskort med topografiske oplande**

Sag nr.: **362.96251**

Emne: **Støttehøjløbet m. fl.**


Mål:
1 : 25.000

Kotesystem:
DNN

Dato:	Sagsbehandler:	Tegnet:	Udført:	Godkendt:	Kontrol:	Bilag nr.:	Rev.:
21.07.1997	JKM	JKM	MRA	JSC	HAP		

Støttehøjløbet, Kvl. nr. 10

Station 0 - 1147

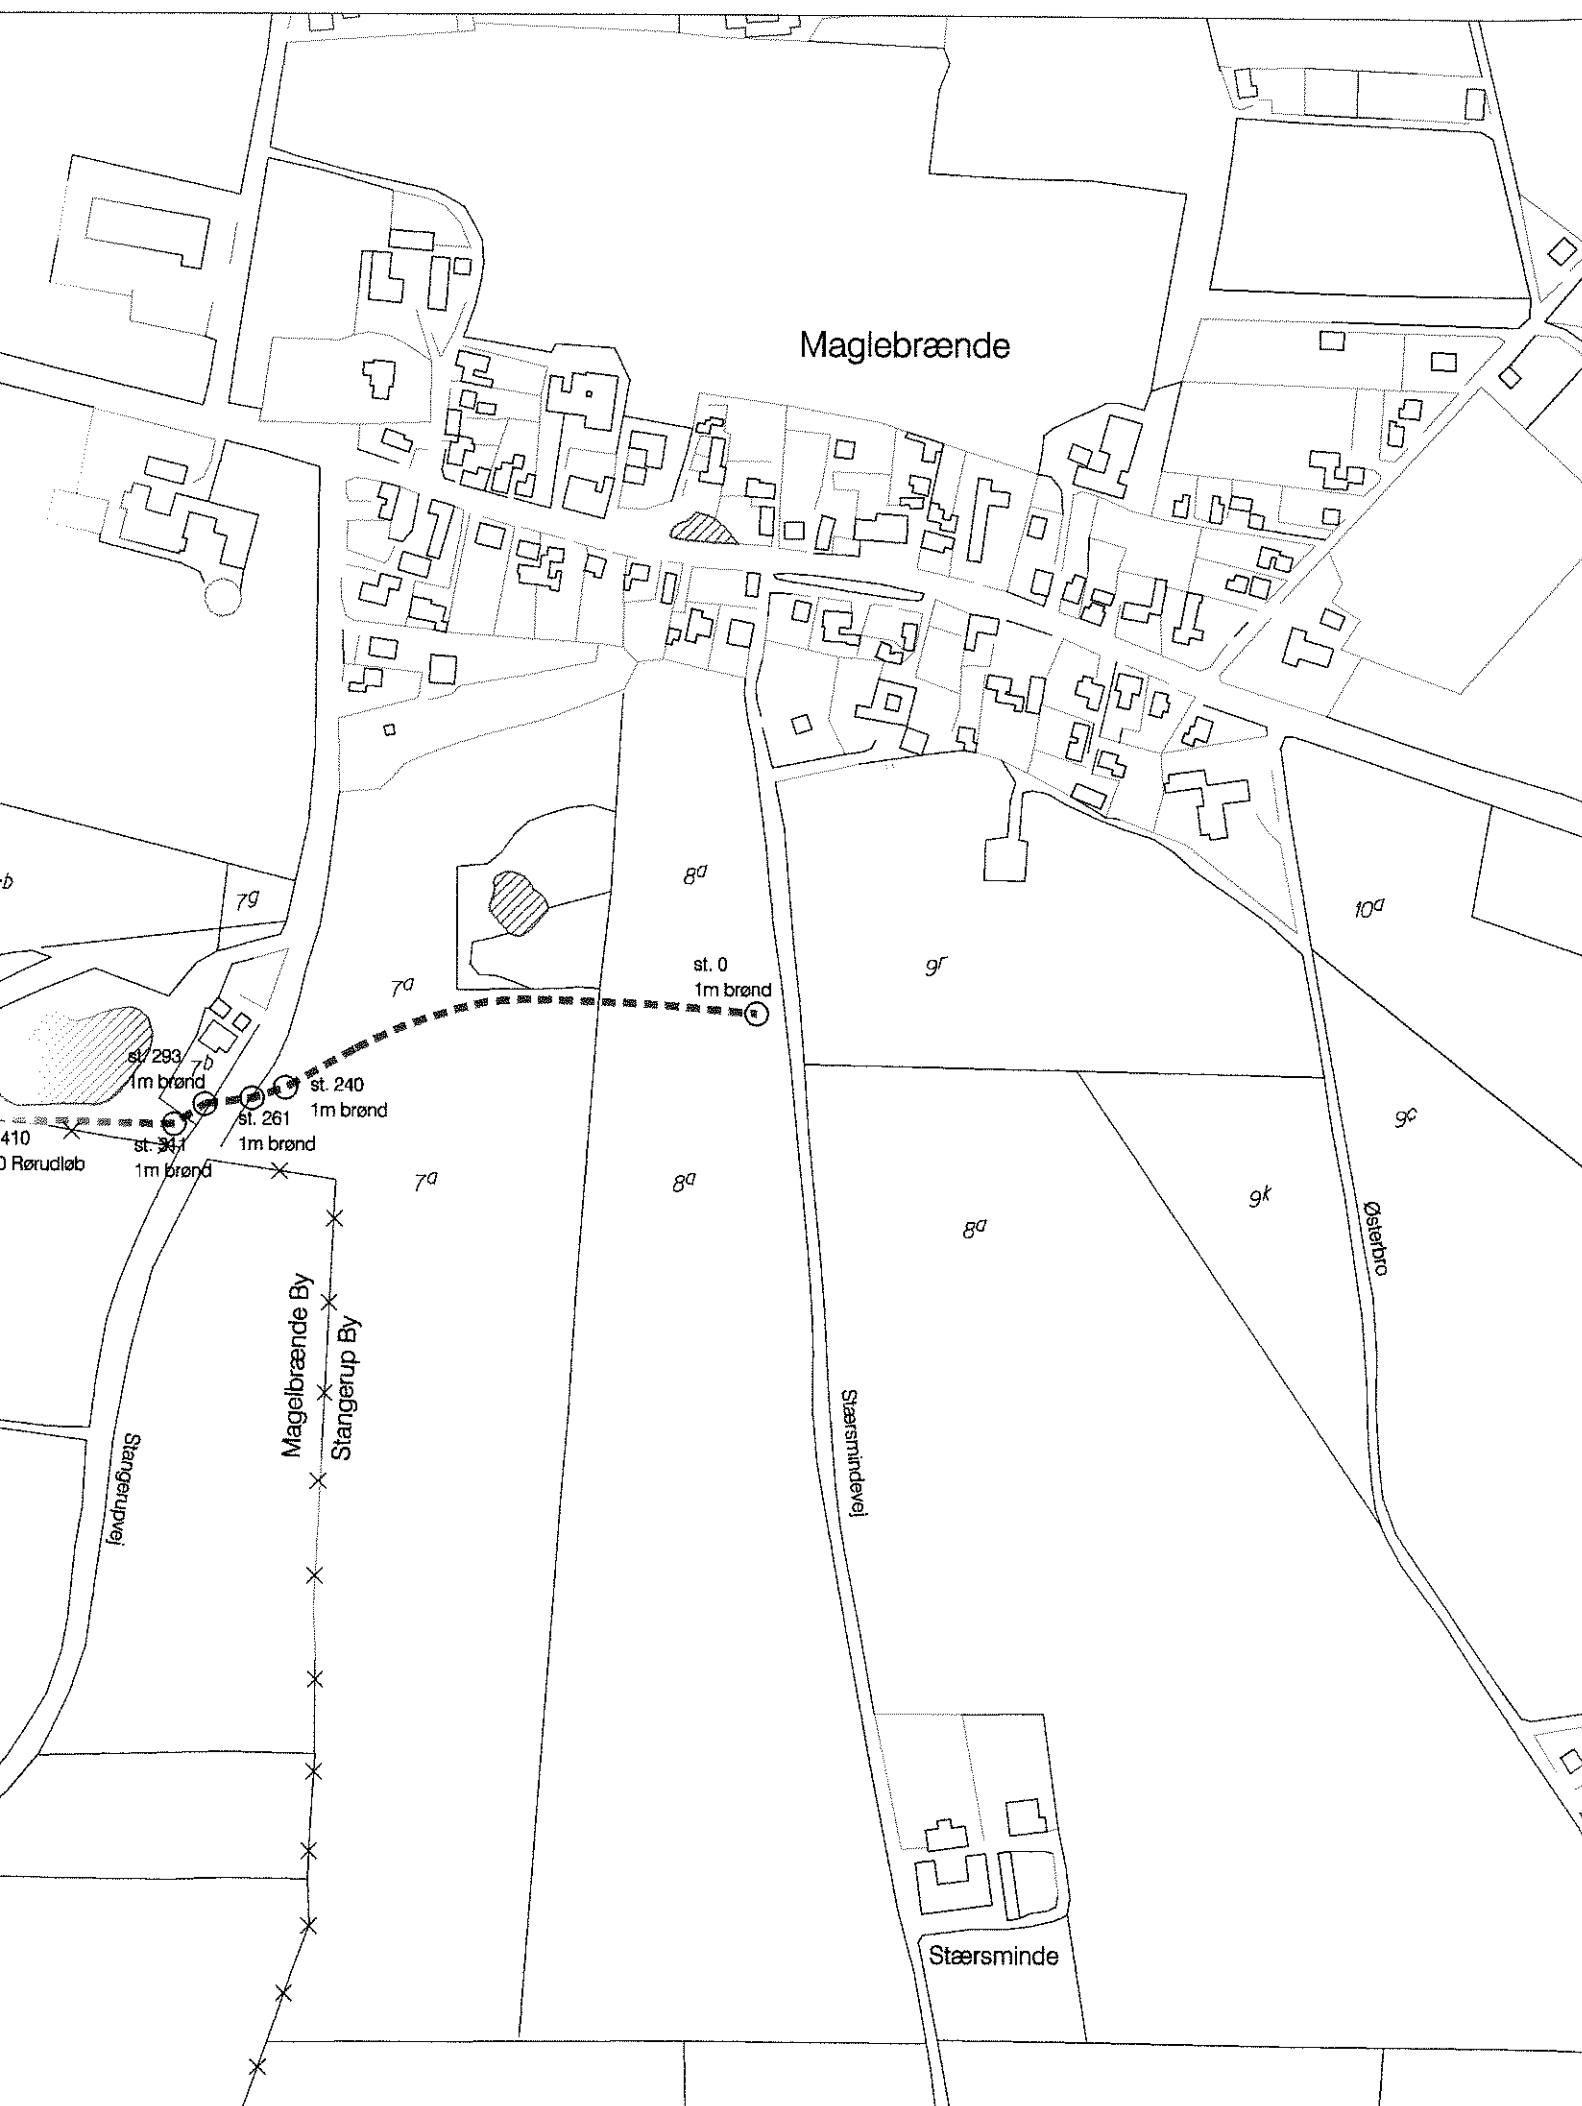

Signaturer:

- Matrikelskel
- x — Ejerlavsgrense
- Åbent vandløb
- Rørlagt vandløb
- Vej
- Levende hegn
- Privat vandløb åbent/rørlagt
- Overkørsel

- Løvskov
- Nåleskov
- Sø
- Eng
- Brønd

HEDESELSKABET


Sektor for Landskab og recipienter
Roskilde

Ringstedvej 20
4000 Roskilde

Telefon 46 30 03 10
Telefax 46 30 03 11



Sag: Stubbekøbing regulativ						Sag nr: 362 96251	
Emne: Vandløbskort til regulativ						Mål: 1:4000 ikke målfast	Kotesystem: DNN
Dato: 20.08.1998	Sagsbehandler: JKM	Tegnet: ARA	Udført: JKM	Godkendt: JSC	Kontrol: HAP	Tegn.nr:	Rev:

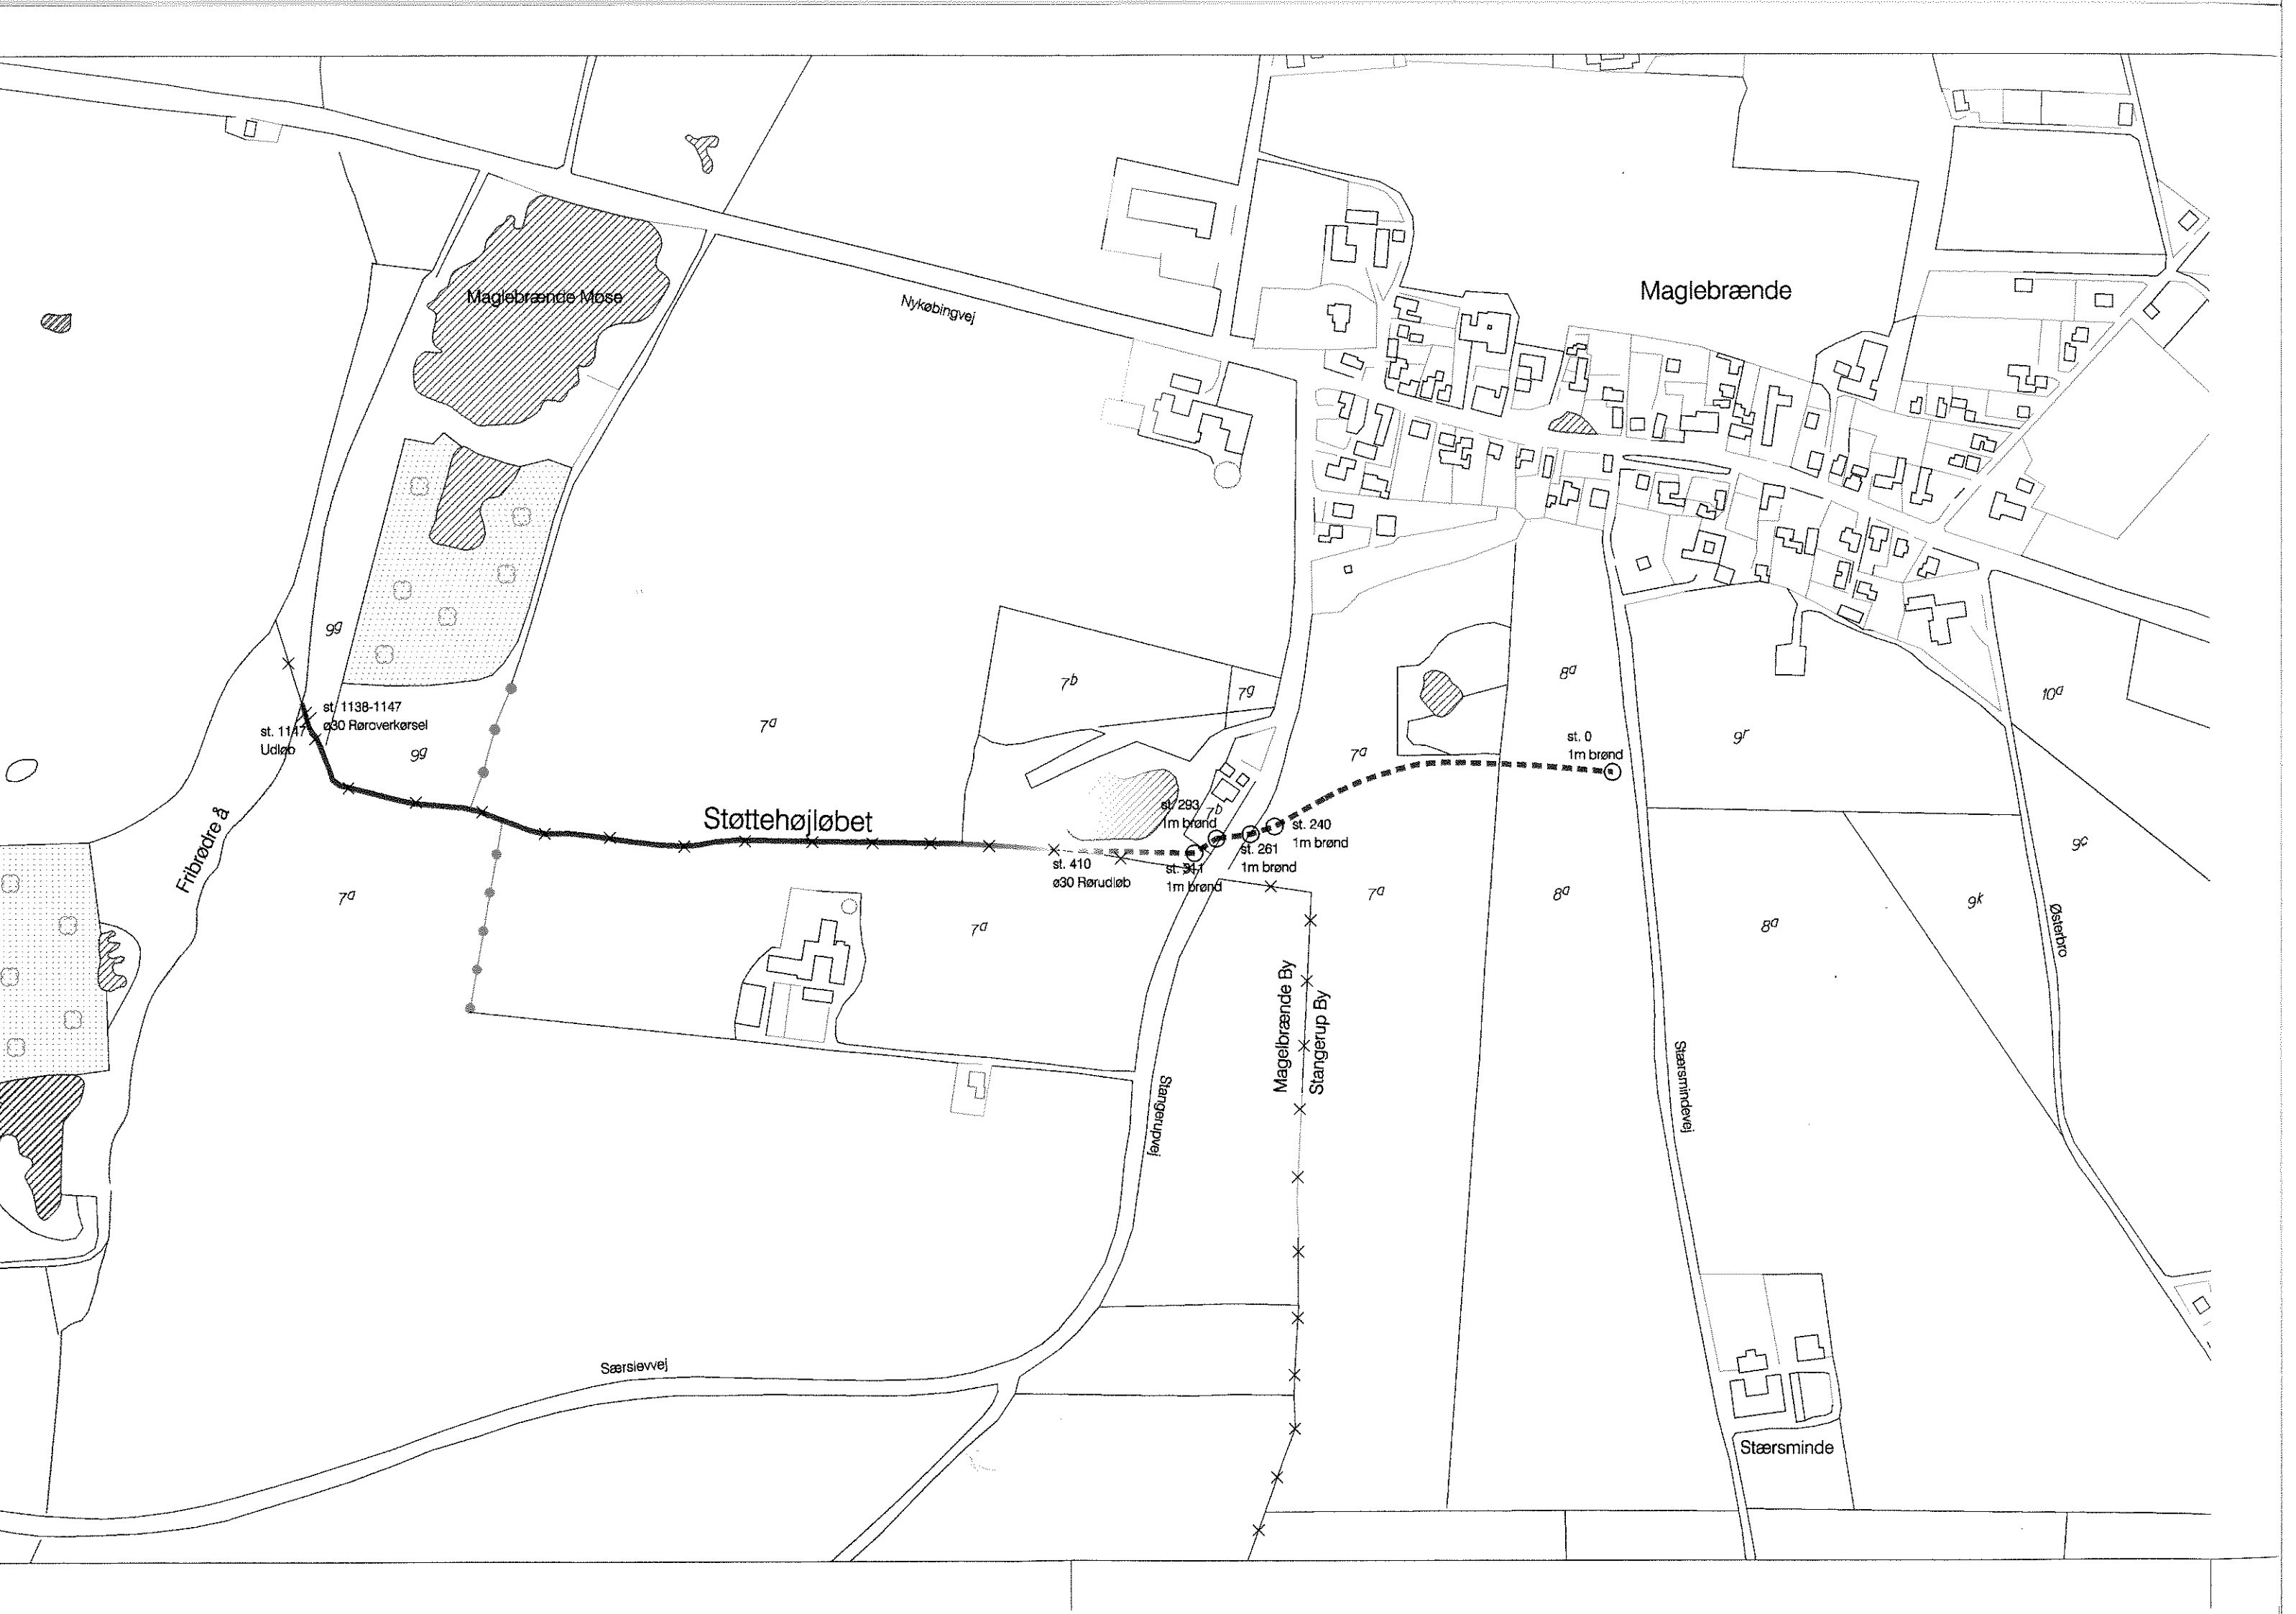

Støttehøjløbet, kvl. nr. 10

VASP

Opmålt i november 1995


Regulativ

Stubbekøbing Kommune



- Regulativ bundkote
- Terræn i venstre side
- - - - Terræn i højre side
- Dybeste punkt i tværprofilen

Kote i m 1:50

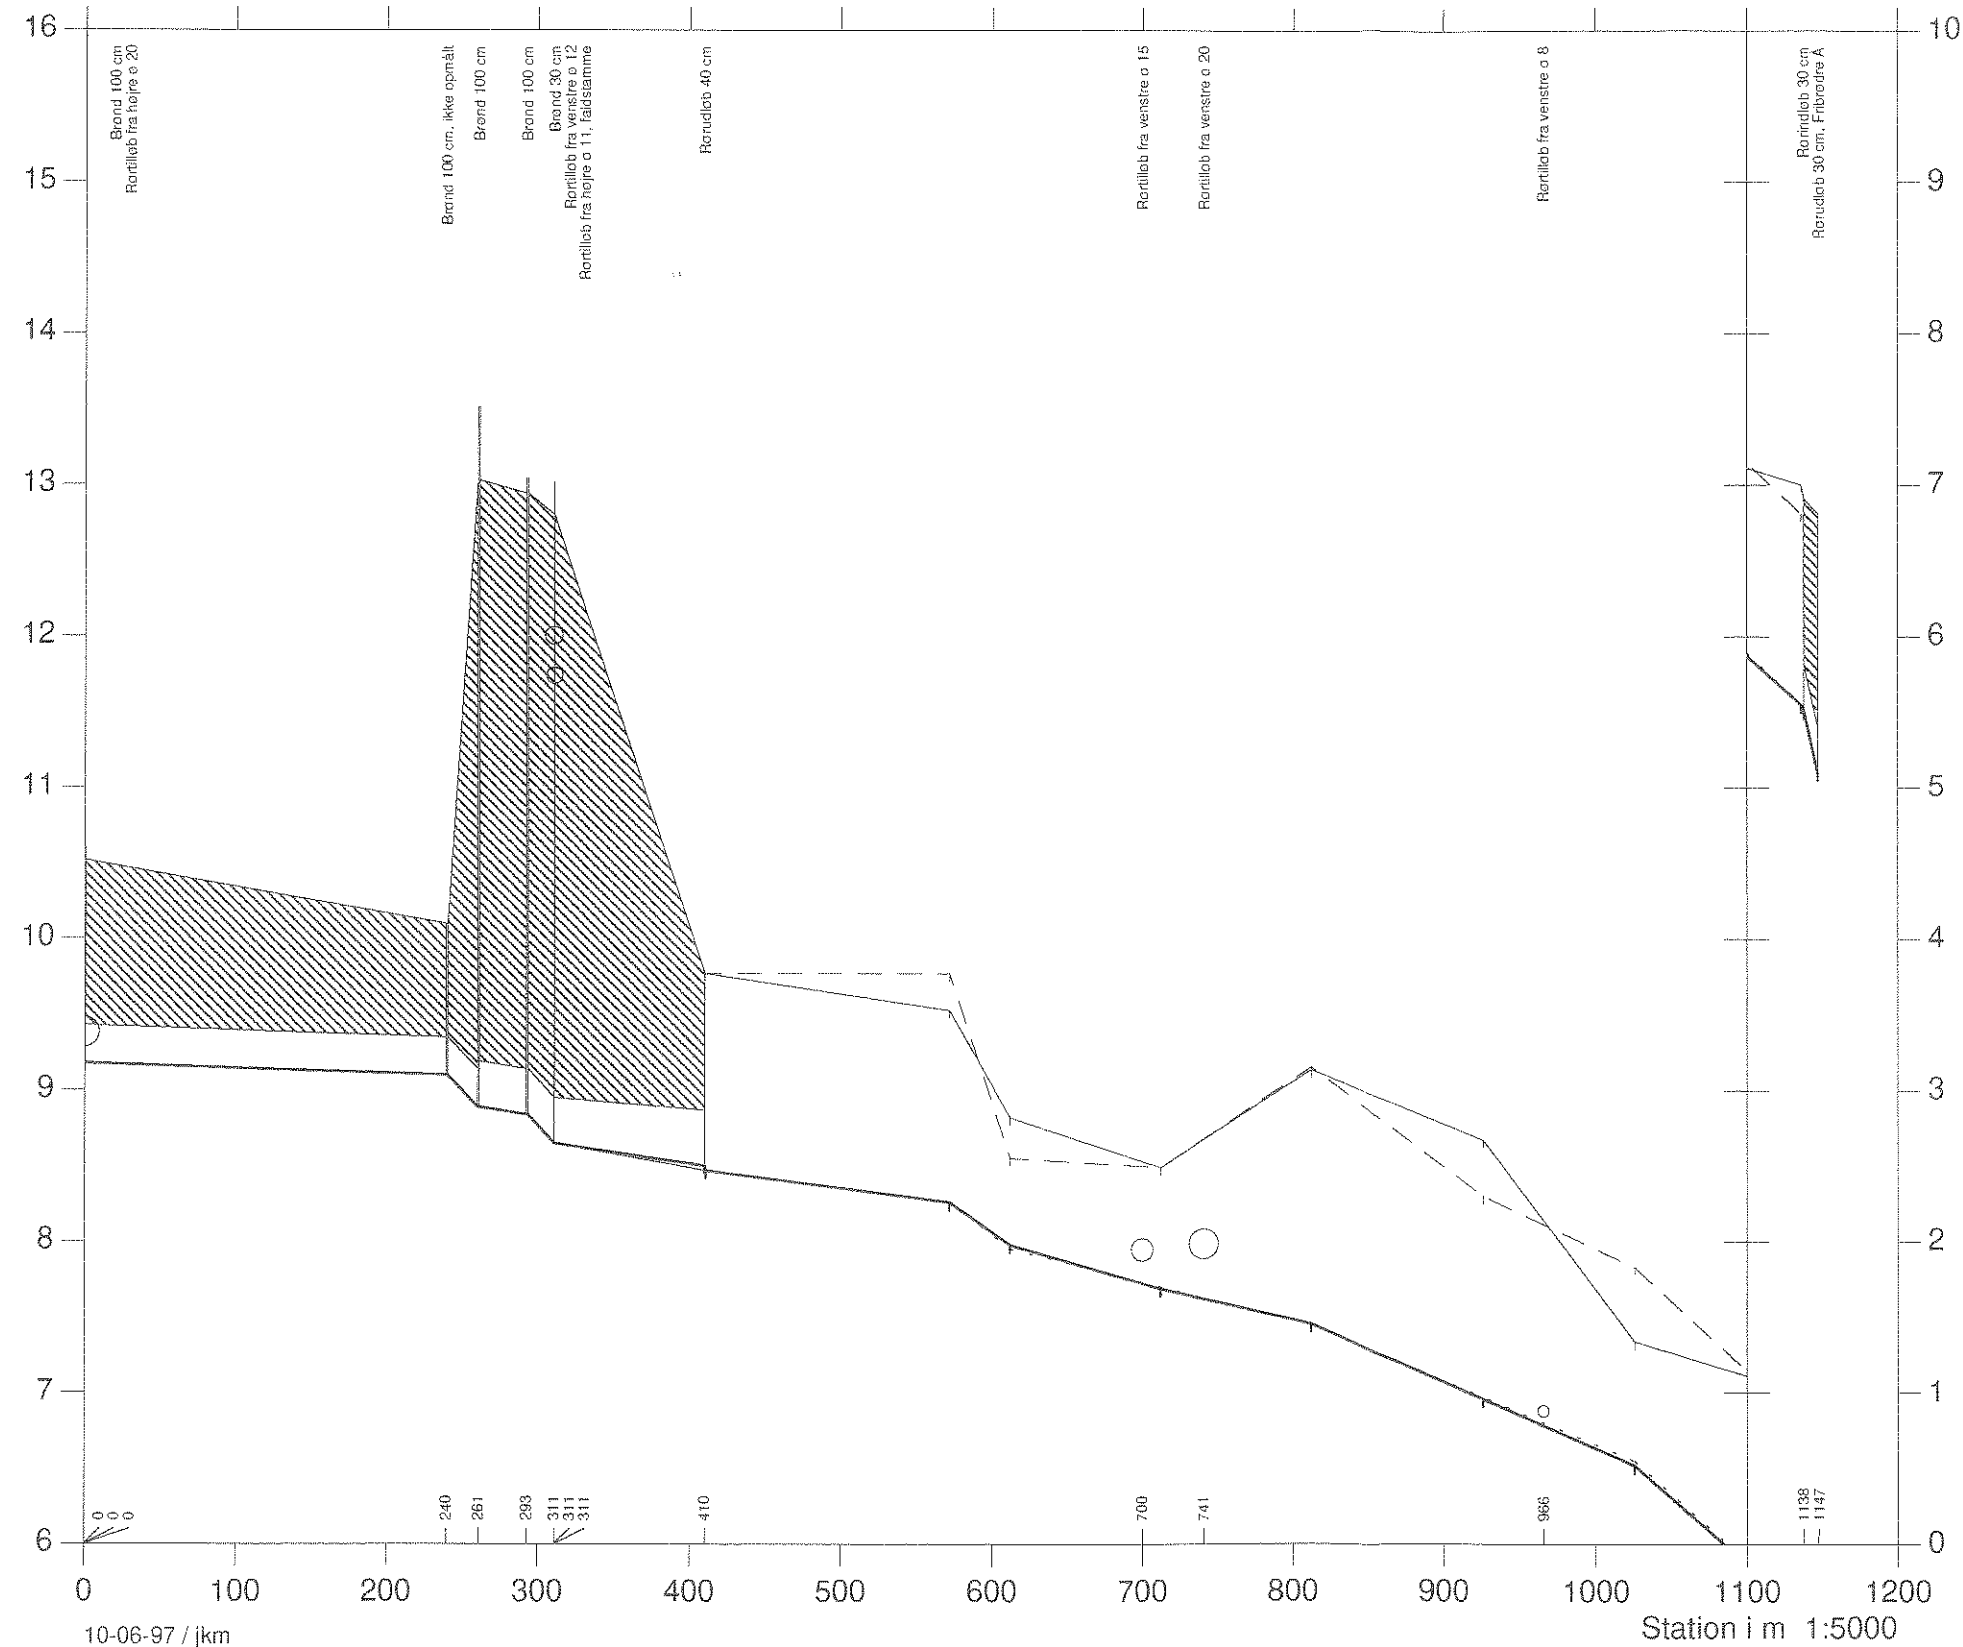

Støttehøjløbet, kvl. nr. 10

VASP








Lodret akse : kote i m skala 1:200

Vandret akse : afstand i m skala 1:200

— Opmålt i november 1995

— Regulativ

Stubbekøbing Kommune

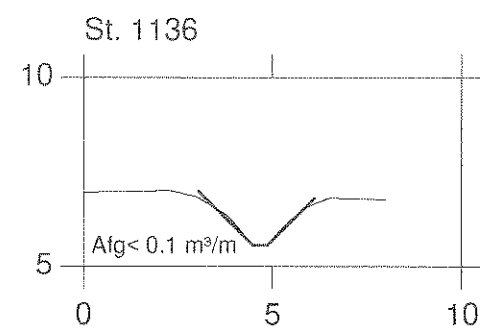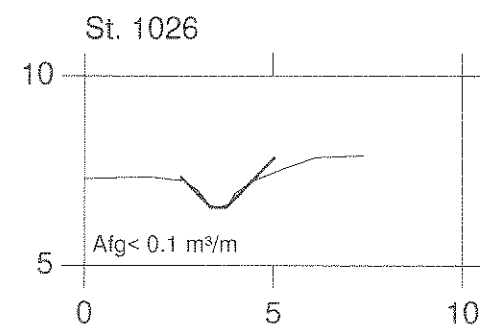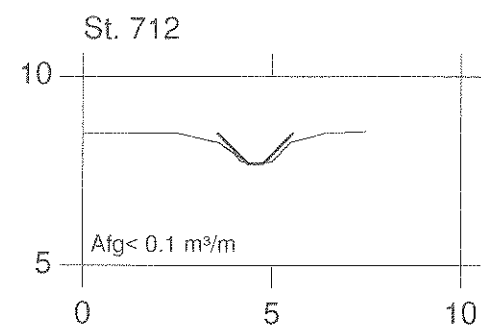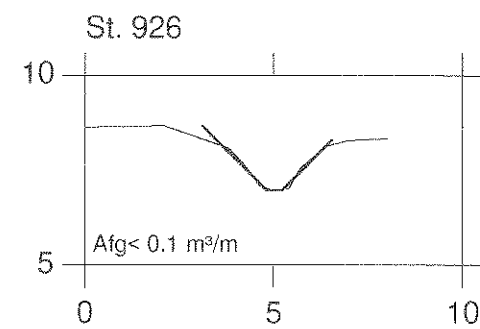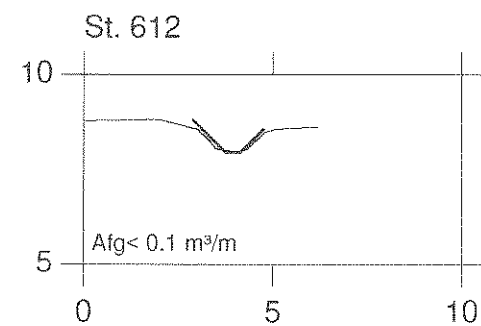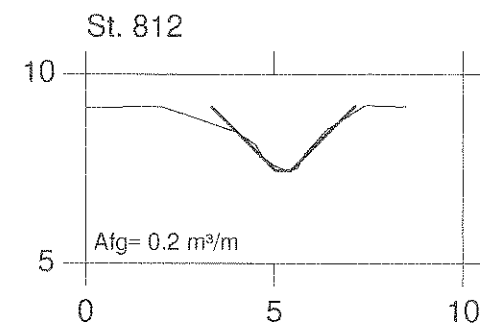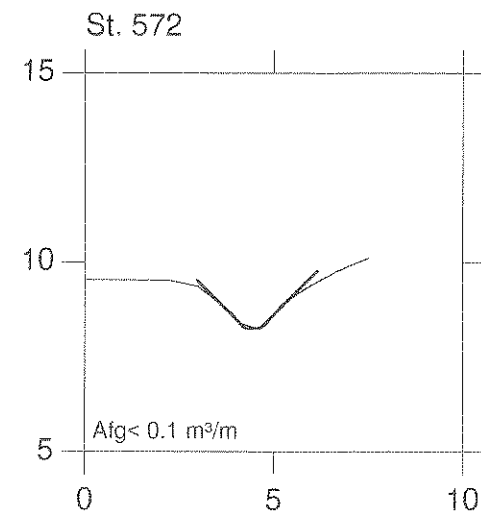

Støttehøjløbet, kvl. nr. 10

VASP

Opmålt i november 1995
Regulativ

Stubbekøbing Kommune



- Regulativ bundkote
- Terræn i venstre side
- Terræn i højre side
- Dybeste punkt i tværprofilet
- Regulativ Vinter medianmaksimum
- Opmåling vinter medianmaksimum

Kote i m 1:50

