


Stangerupløbet, Kvl. nr. 18

Station 0 - 363

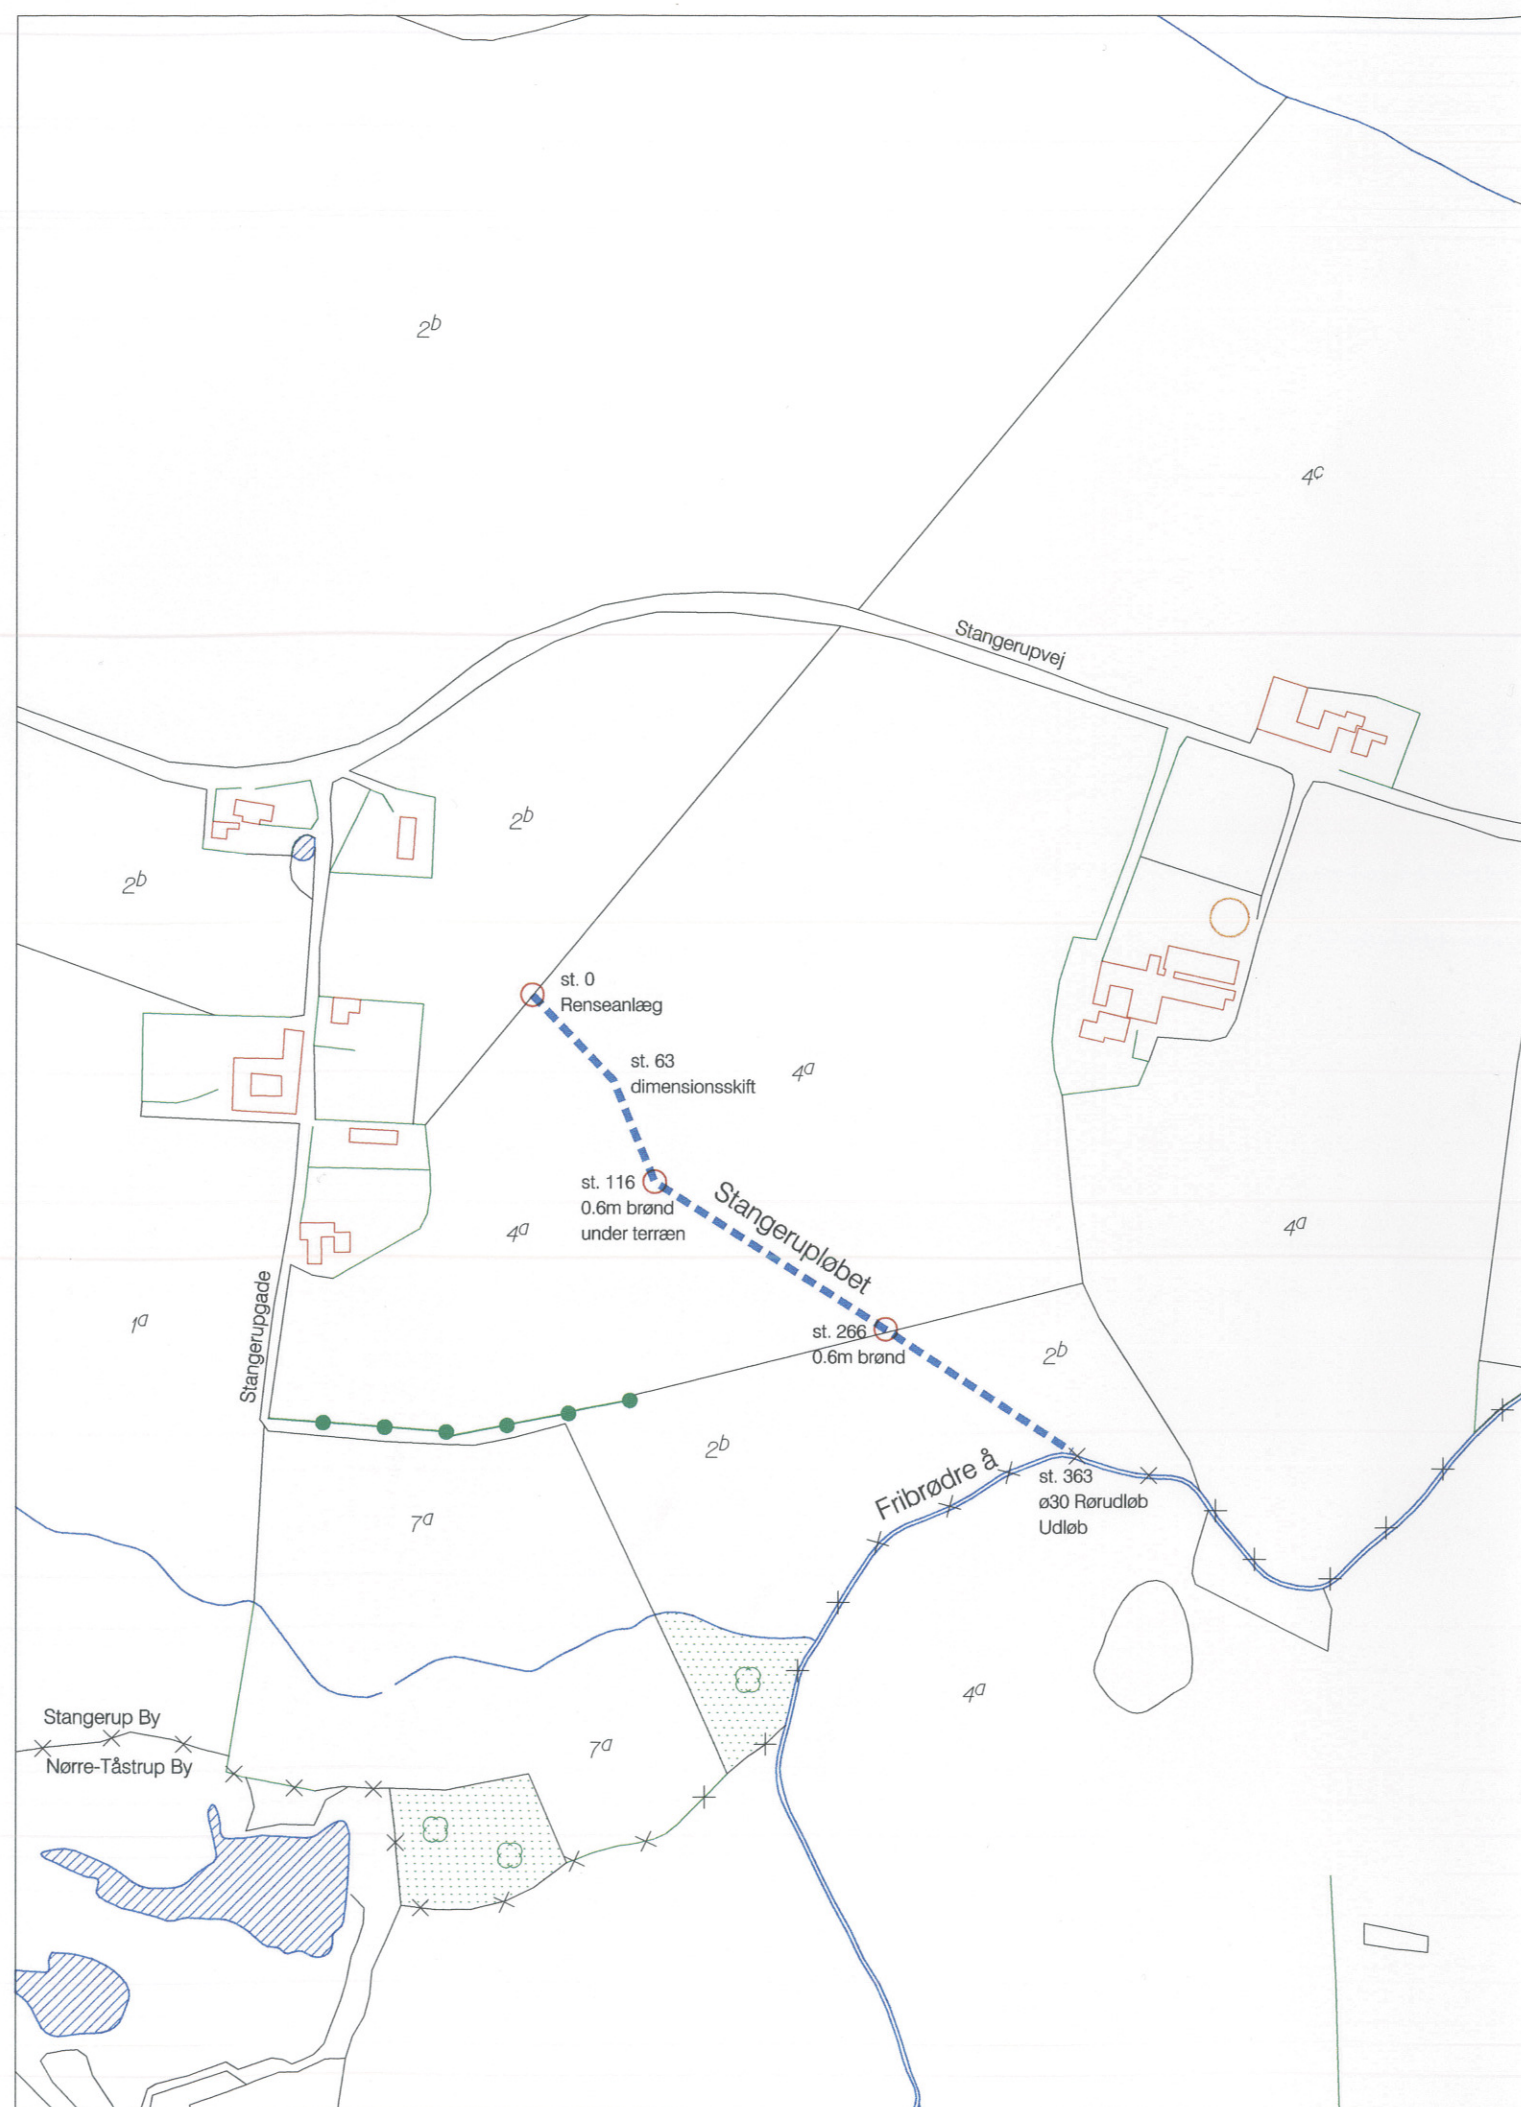

Signaturer:

- Matrikelskel
- x — Ejerlavsgrense
- Åbent vandløb
- - - Rørlagt vandløb
- == Vej
- • • Levende hegn
- Privat vandløb åbent/rørlagt
- Overkørsel
- Løvskov
- Nåleskov
- Sø
- Eng
- Brønd

HEDESELSKABET
Sektor for Landskab og recipienter
Roskilde

Ringstedvej 20
4000 Roskilde

Telefon 46 30 03 10
Telefax 46 30 03 11



Sag: Stubbekøbing regulativ

Sag nr: 362 96251

Emne: Vandløbskort til regulativ

Mål: 1:4000
ikke målfast

Kotesystem:
DNN

Dato: 18.02.1998	Sagsbehandler: JKM	Tegnet: ARA	Udført: JKM	Godkendt: JSC	Kontrol: HAP
------------------	--------------------	-------------	-------------	---------------	--------------

Tegn.nr: Rev: