


N

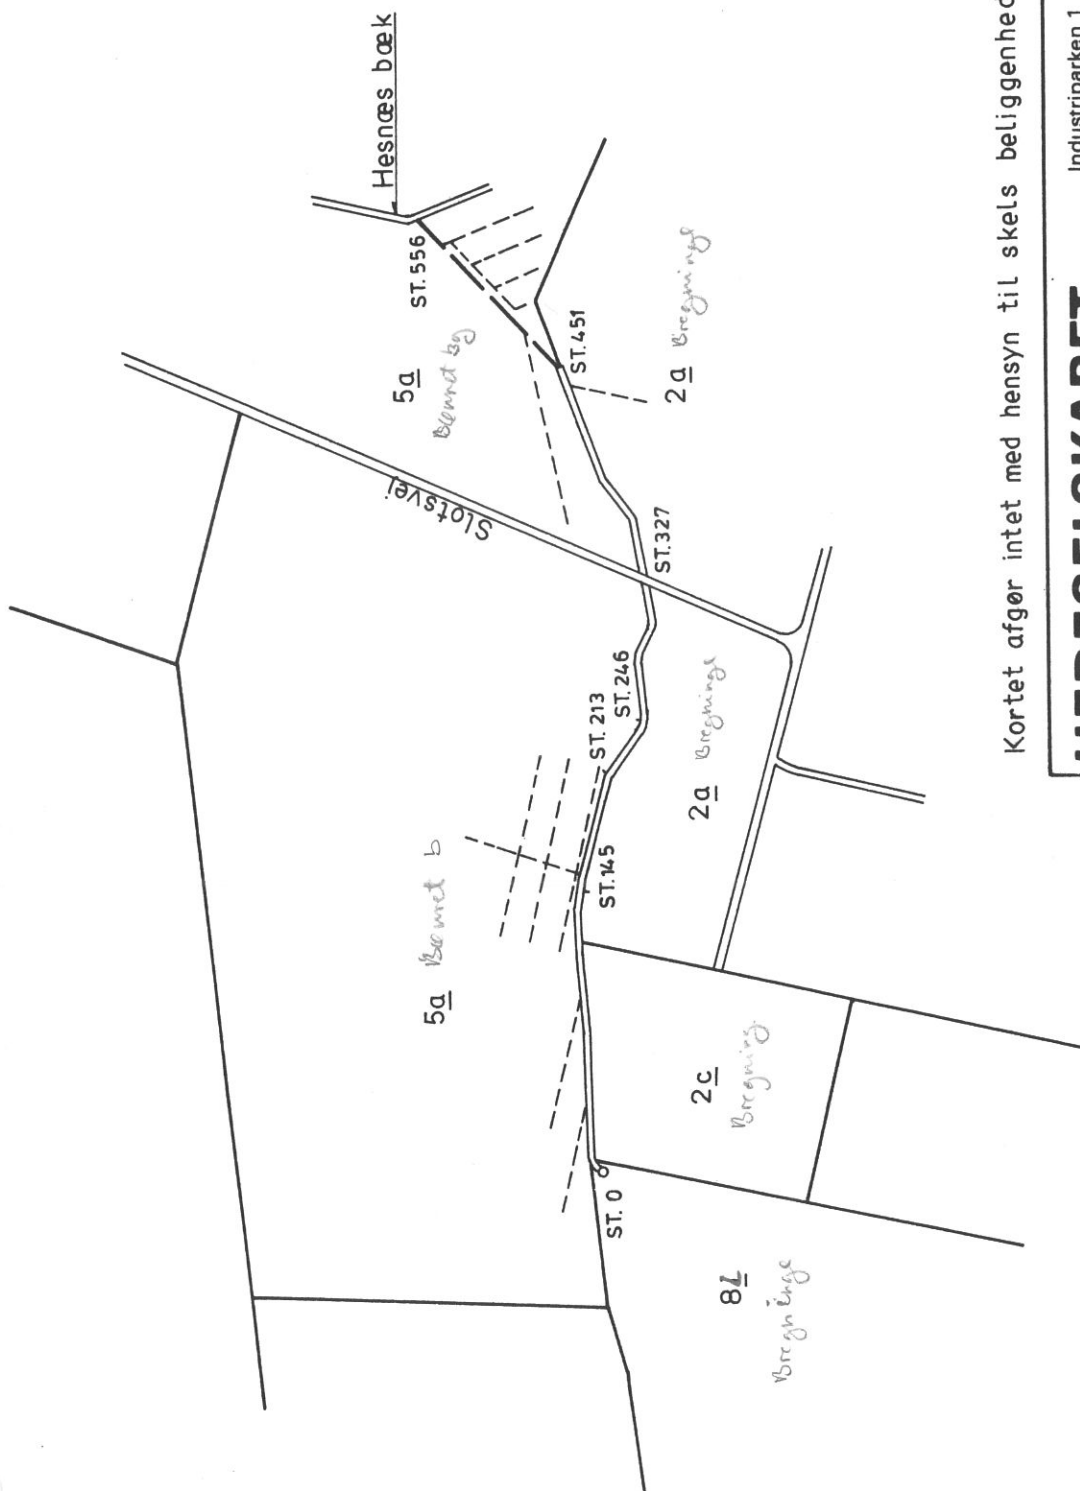


Kortet afgrænset med hensyn til skels beliggenhed

HEDESELSKABET

Industriparken 1
Ø. Toreby
4800 Nykøbing F.
Telefon 03 85 07 00



Sag nr 312.87.010.			
Stubbekøbing kommune			
Emne			
Oversigtskort "Slotsløbet"			
Dato	Godkendt	Sagsbehandler	Tegnet
25.11.87.	<i>Per Pedersen</i>	TK	AF
Mål		Tegn. nr	Bilag
1:4000			
Kortsystem		DNN	

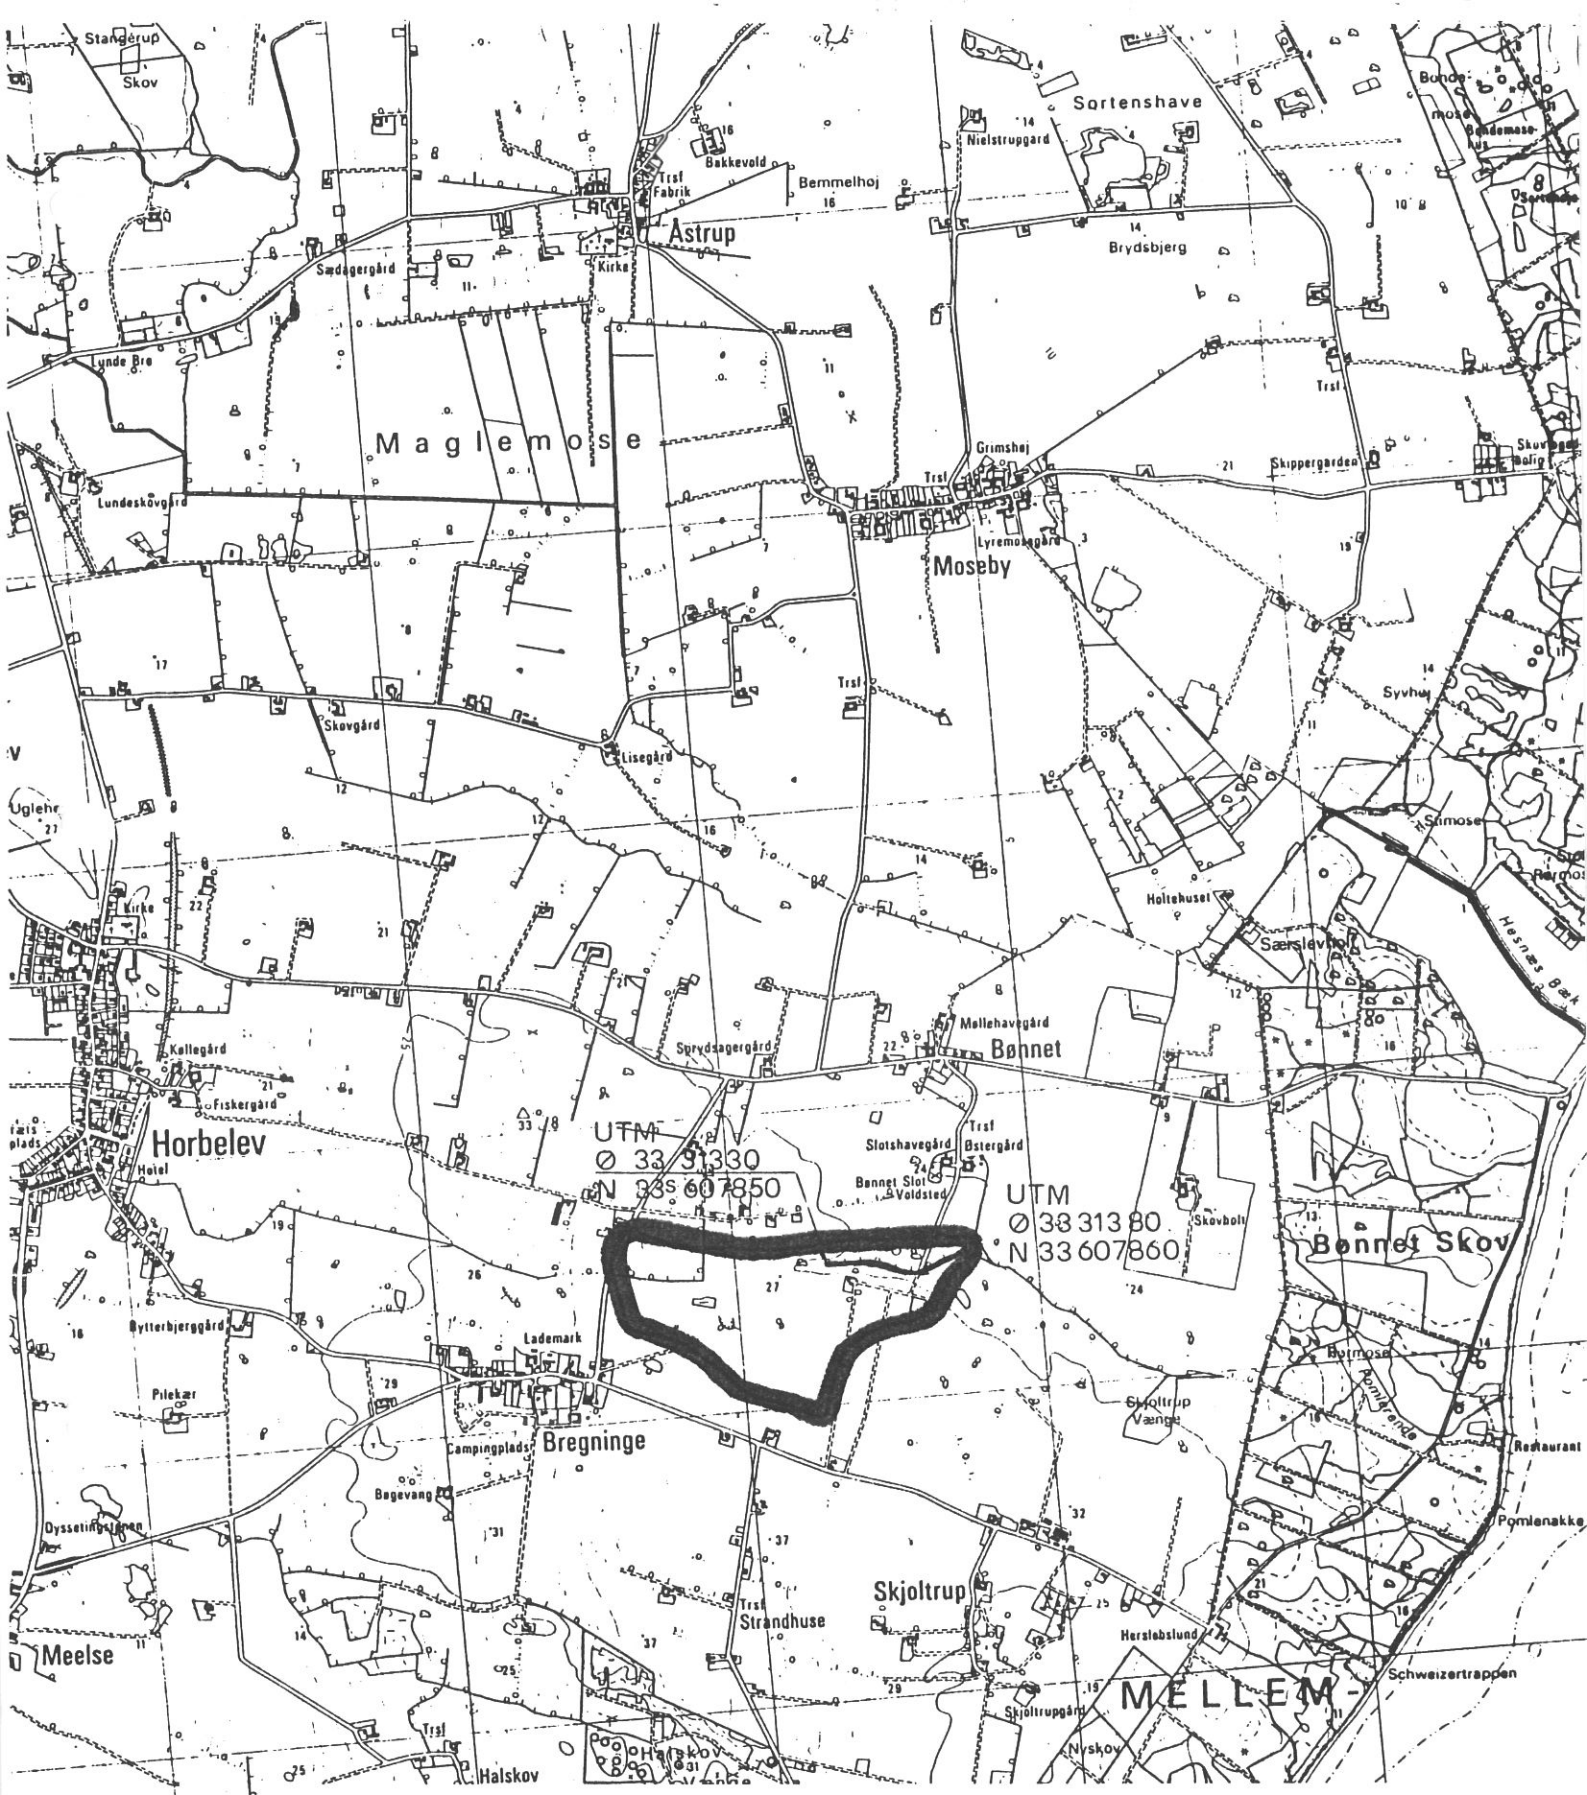

HEDESELSKABET

Grundforbedringsafdelingen
Nykøbing F. kontoret

Industriparken 1
Ø. Toreby
4800 Nykøbing F.

Telefon 03 85 07 00



Sag Stubbekøbing kommune "Slotsløbet"					Sag nr 31287.010.	
Emne Oversigtskort med oplandlandsgrense					Mål 1:25.000	Kotesystem
Dato 25.11.87.	Godkendt	Sagsbehandler TK	Tegnet AF	Rettet	Tegn. nr	Bilag