


Pomlerende

Station 0 - 1168

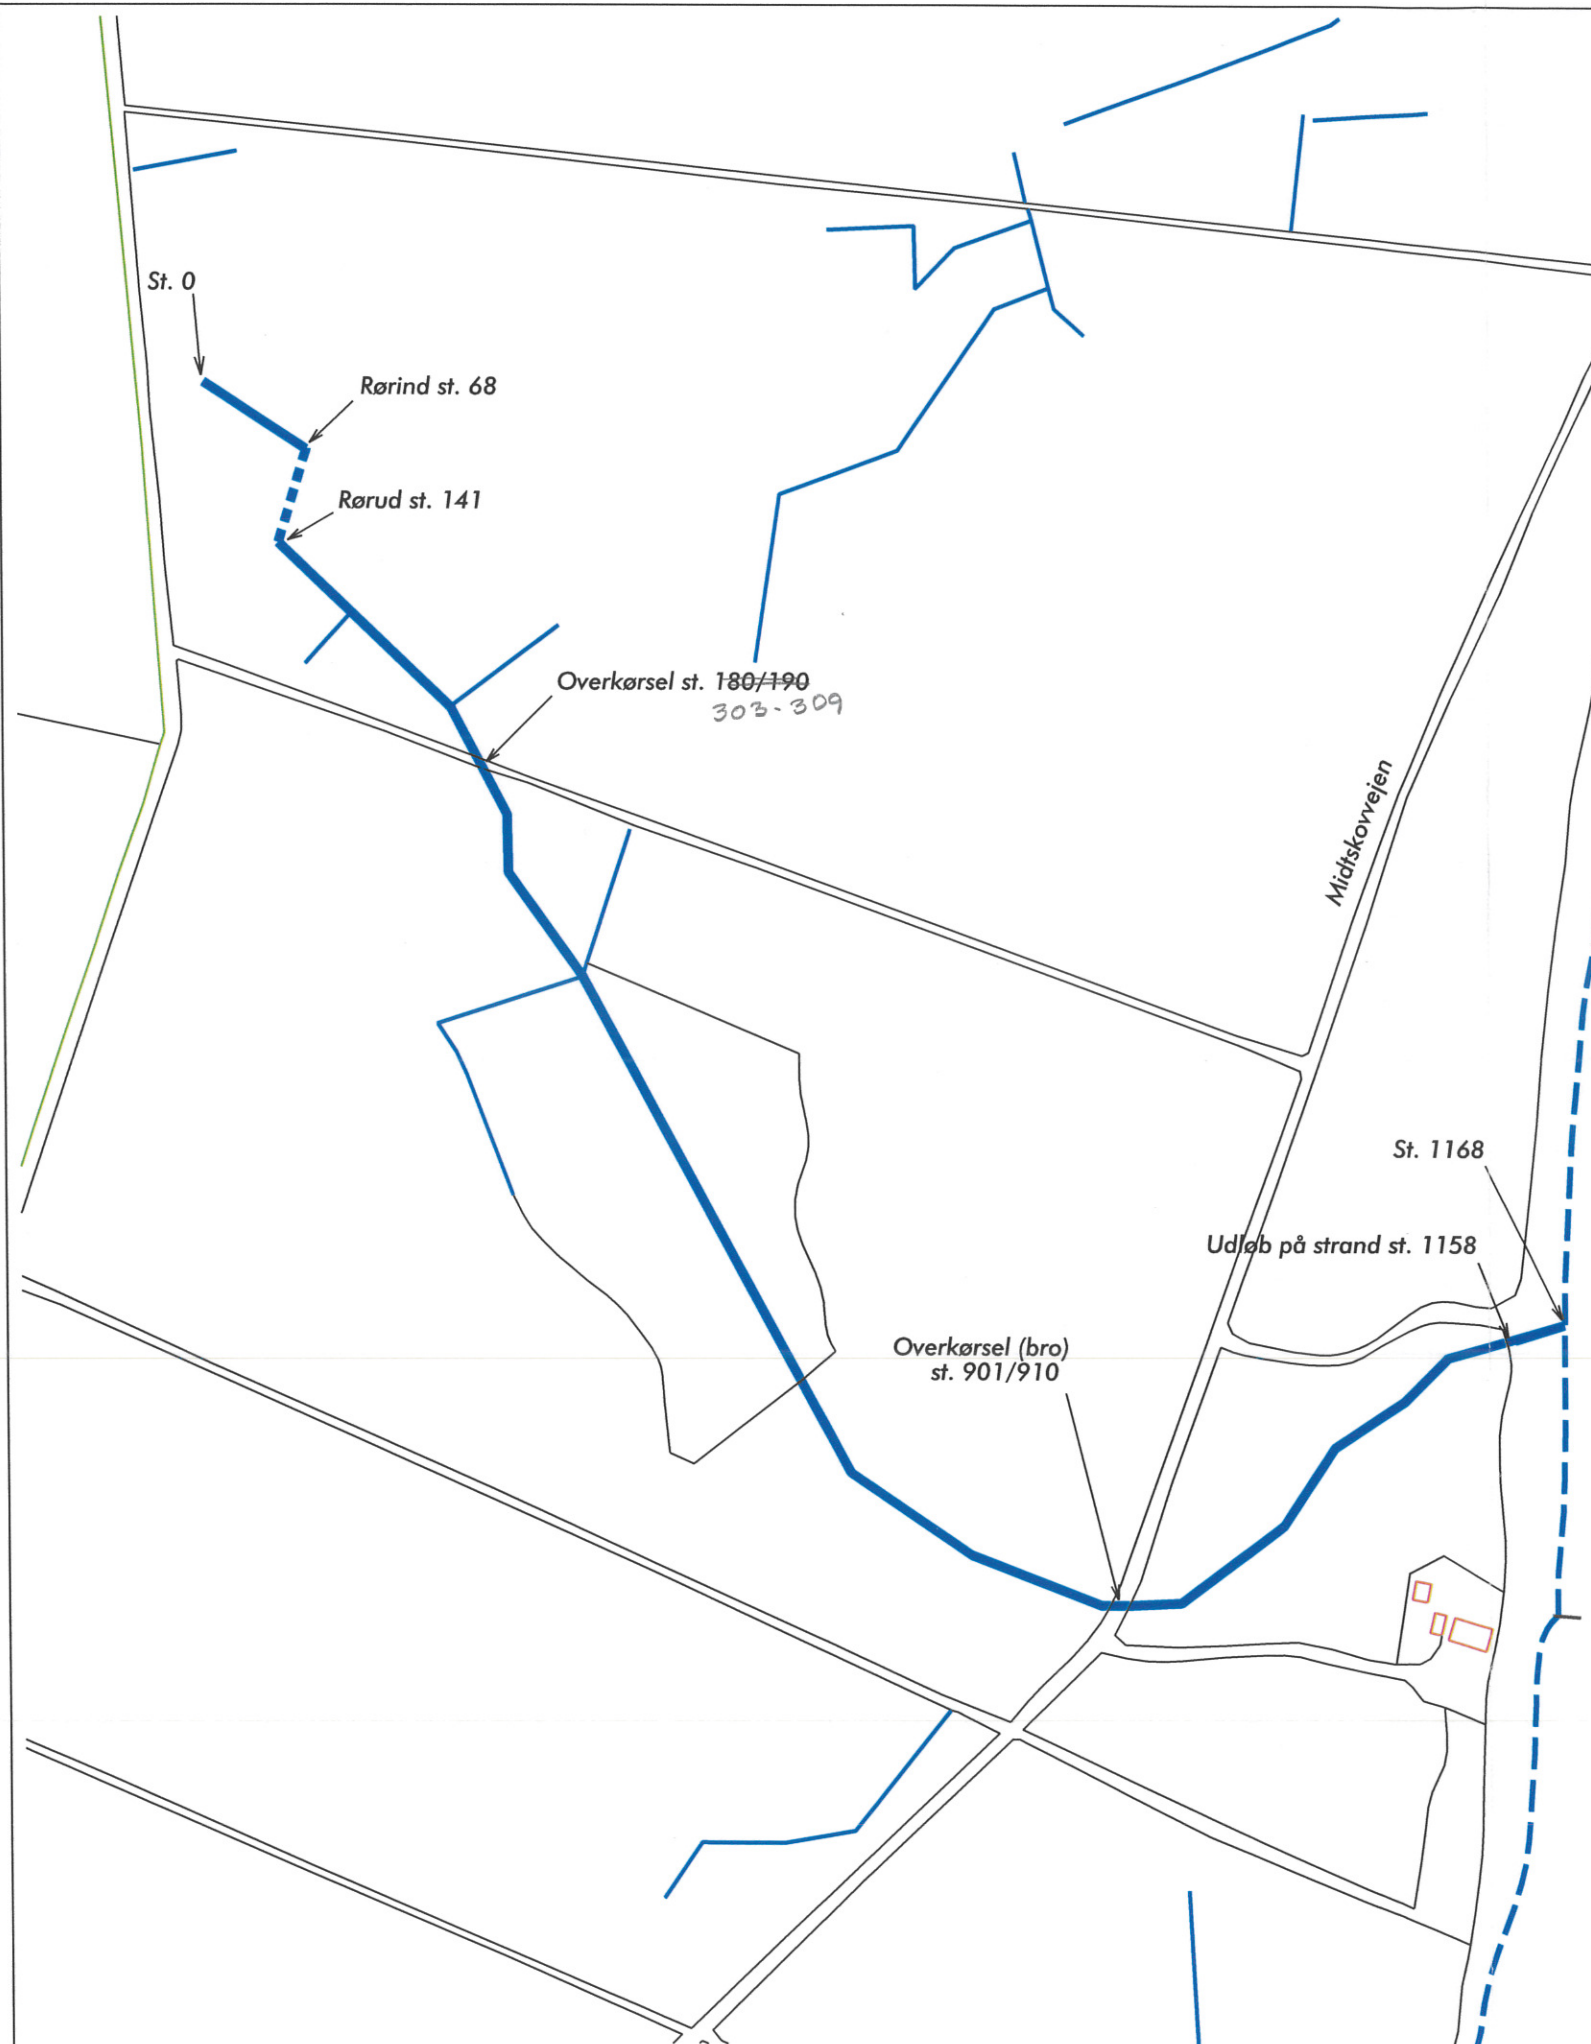

Signatur

- | | | | |
|--|------------------------------|--|----------|
| | Matrikelskel | | Løvskov |
| | Ejerlavsgrense | | Nåleskov |
| | Åbent vandløb | | Eng |
| | Rørlagt vandløb | | Brønd |
| | Vej | | |
| | Levende hegn | | |
| | Privat vandløb åbent/rørlagt | | |
| | Overkørsel | | |

HEDESELSKABET

Miljø og Energi
Roskilde

Ringstedvej 20
4000 Roskilde

Telefon 46 30 03 10
Telefax 46 30 03 11



Sag: Stubbekøbing regulativ					Sag nr: 362 00259	
Emne: Vandløbskort til regulativ					Mål: 1 : 4000 ikke målfast	Kotesystem: DNN
Dato: 17.01.2002	Godkendt:	Sagsbehandler: SPA	Tegnet: CAM	Rettet:	Tegn.nr:	Bilag: 1