


Skjoltrupløbet

Station 0 - 736

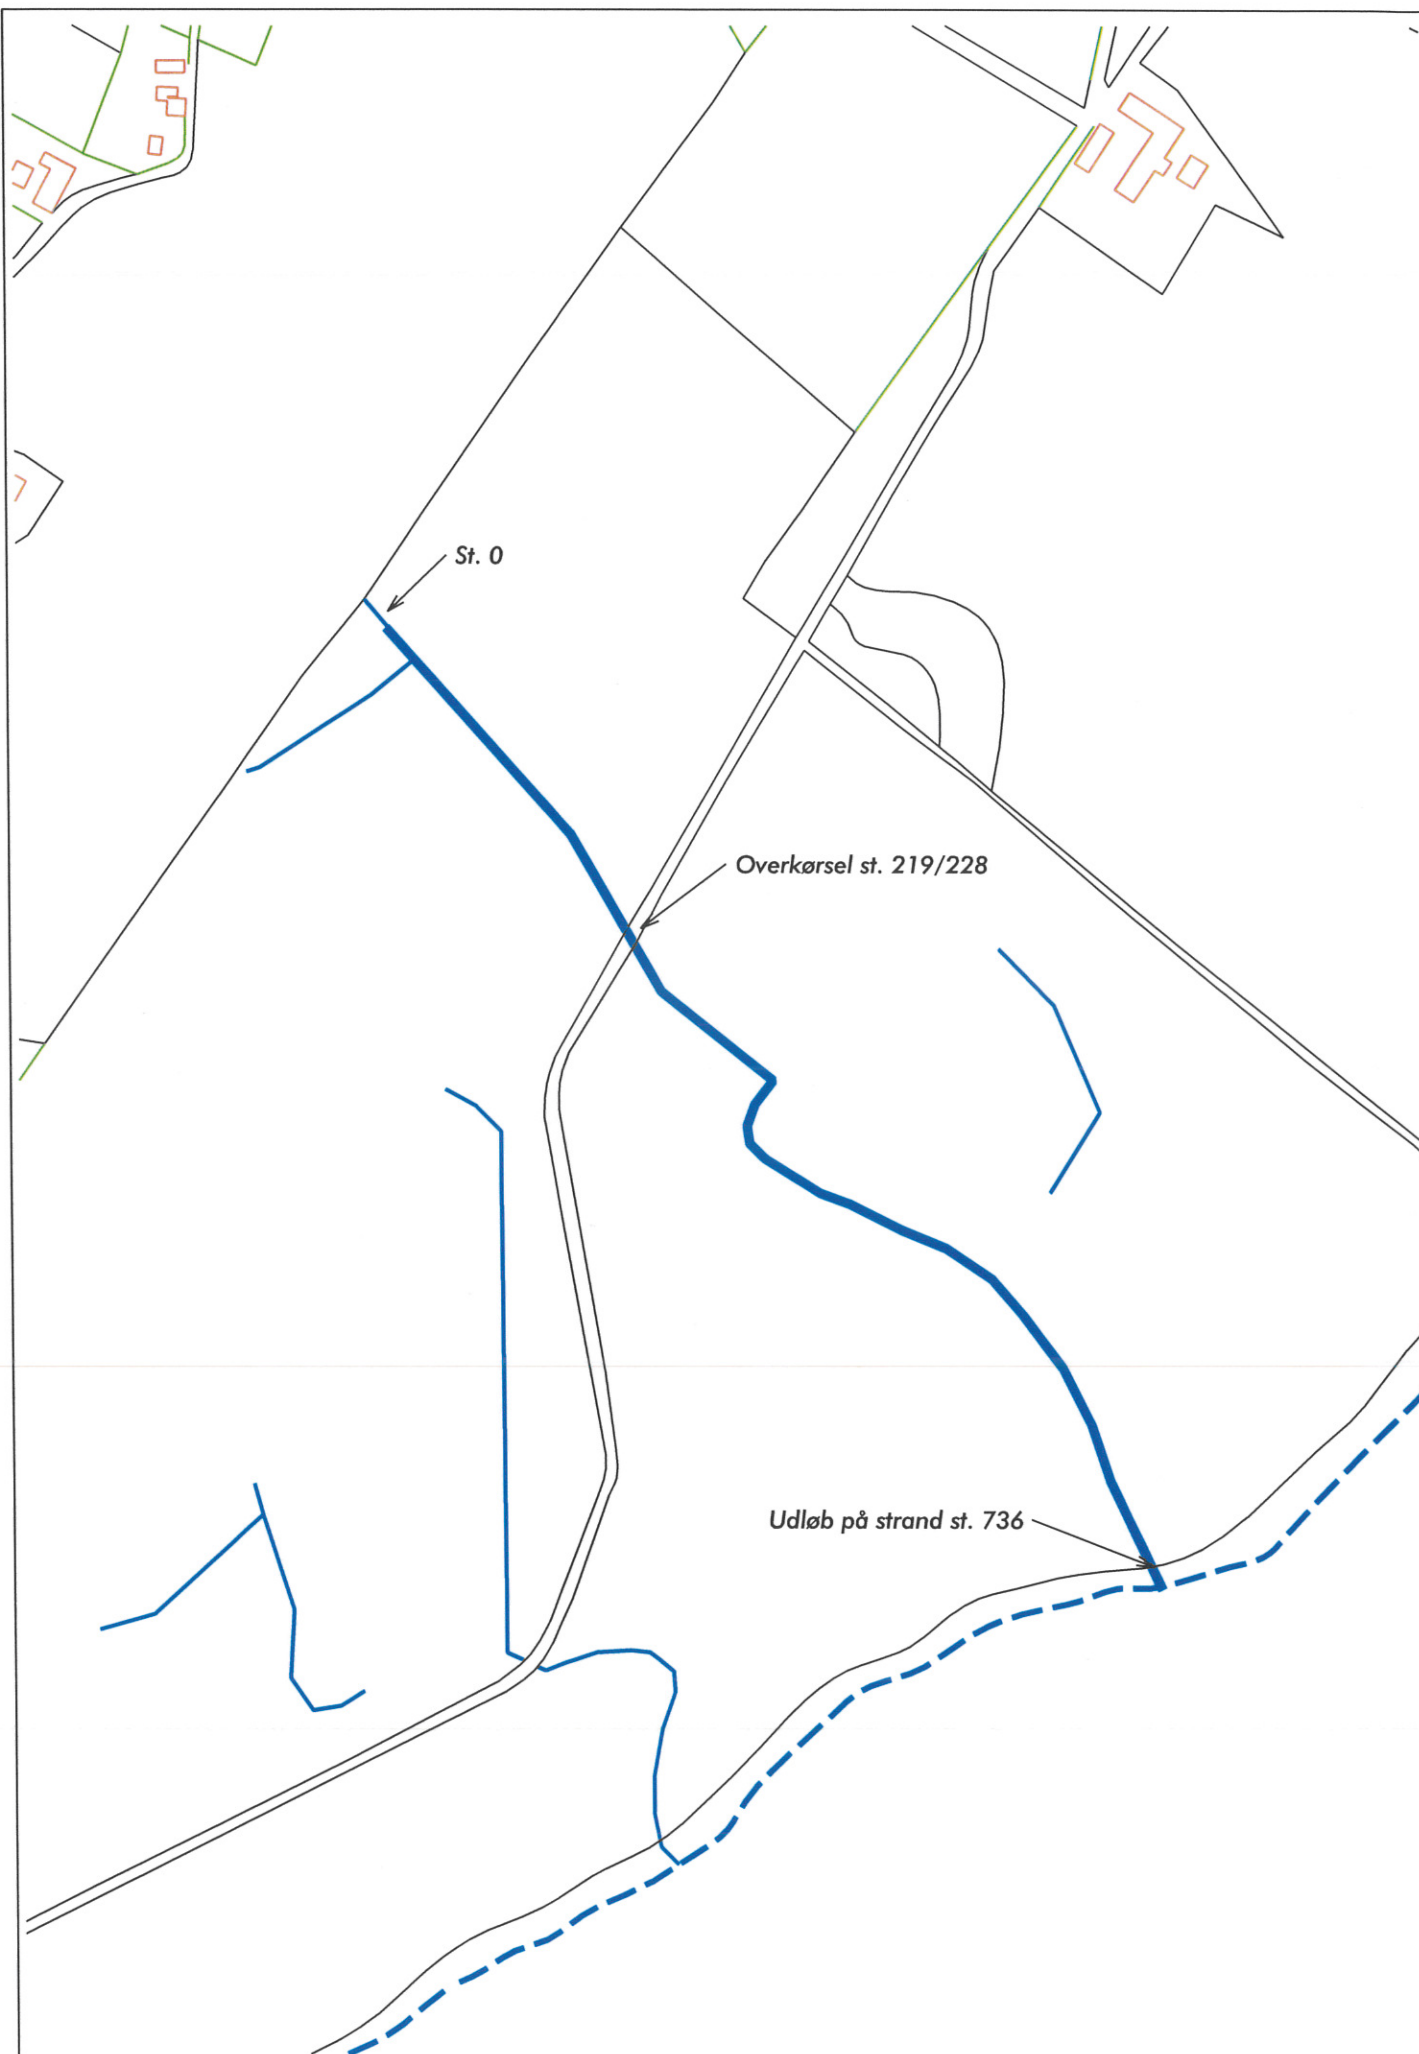

Signatur

	Matrikelskel		Løvskov
	Ejerlavsgrense		Nåleskov
	Åbent vandløb		Eng
	Rørlagt vandløb		Brønd
	Vej		
	Levende hegn		
	Privat vandløb åbent/rørlagt		
	Overkørsel		

HEDESELSKABET

Miljø og Energi
Roskilde

Ringstedvej 20
4000 Roskilde

Telefon 46 30 03 10
Telefax 46 30 03 11



Sag: Stubbekøbing regulativ				Sag nr: 362 00259	
Emne: Vandløbskort til regulativ				Mål: 1 : 4000 ikke målfast	Kotesystem: DNN
Dato: 17.01.2002	Godkendt:	Sagsbehandler: SPA	Tegnet: CAM	Rettet:	Bilag: 1