


Askehavenløbet, KVL. 55

Station 0 - 2150

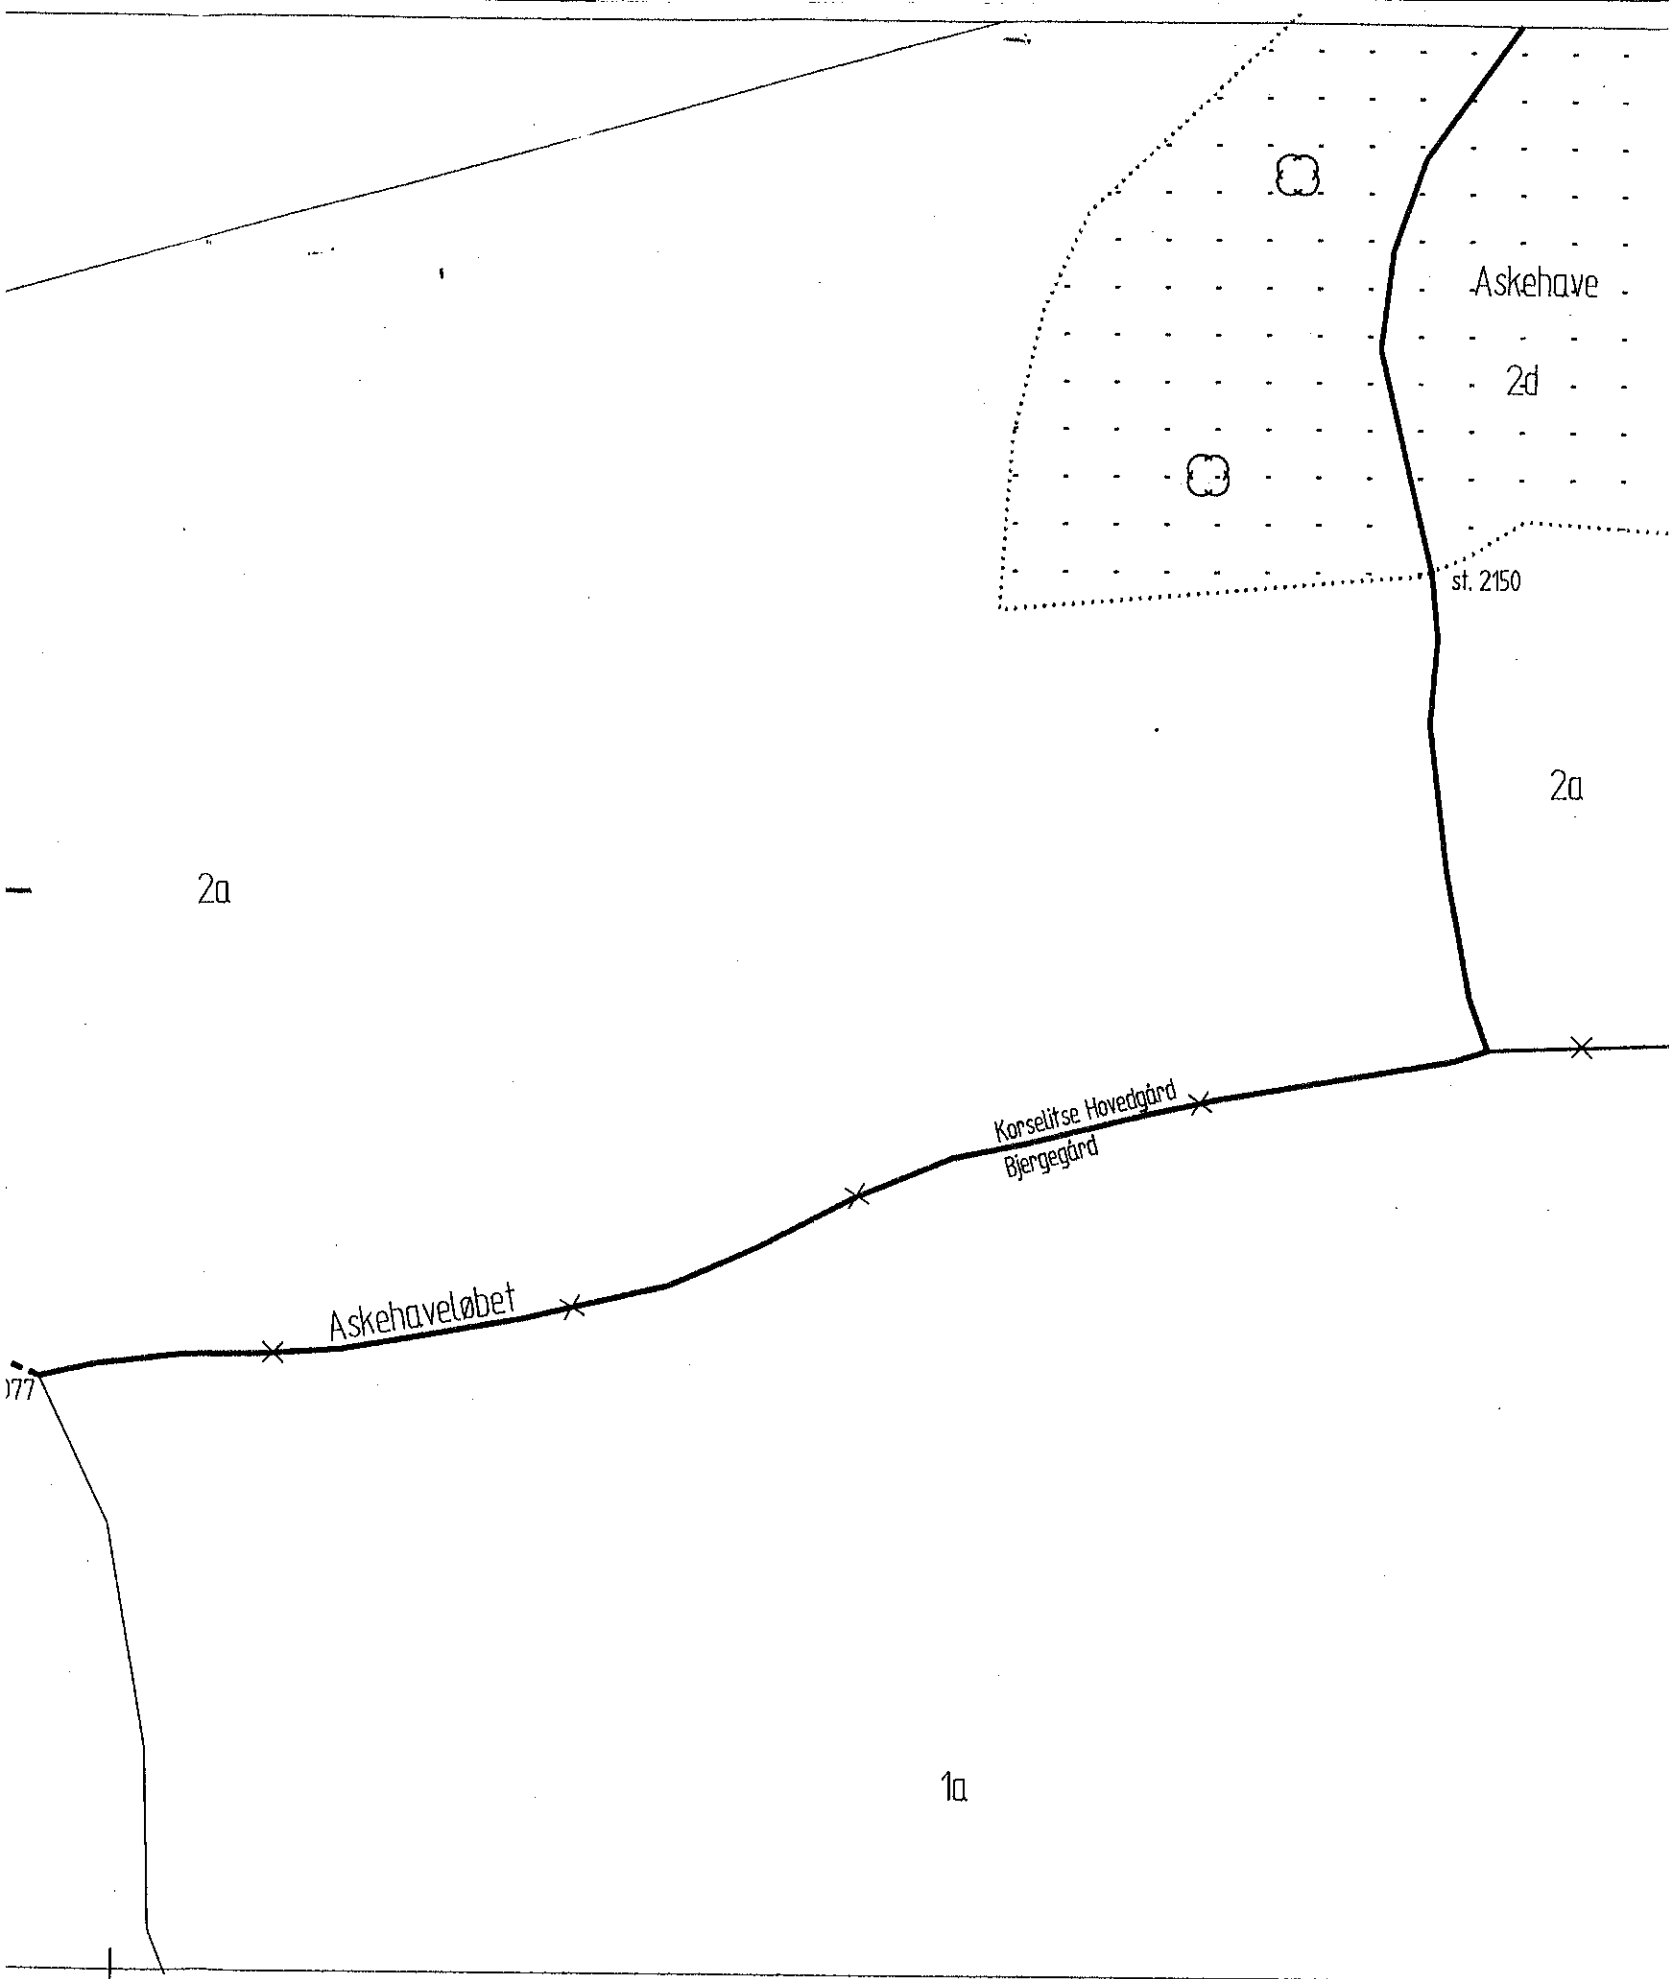

Signaturer

- Matrikelskel
- x — Ejerlavgrænse
- Dykningsgrænse
- Vandløb
- Rørlagt vandløb



Løvskov

MEDESELSKABET


Miljøteknisk afdeling
Slagelse

Anholtvej 5
Postbox 4
4200 Slagelse

Telefon 53 52 17 01




Sag: Stubbekøbing regulativ				Sag nr: 314 92073	
Titel: Vandløbskort til regulativ				Mål: 1 : 4.000	Kotesystem:
Dato: 18.09.1992	Godkendt:	Sagsbehandler: ASB	Tegnet: HTC	Rettet:	Tegn.nr: Bilag: 2

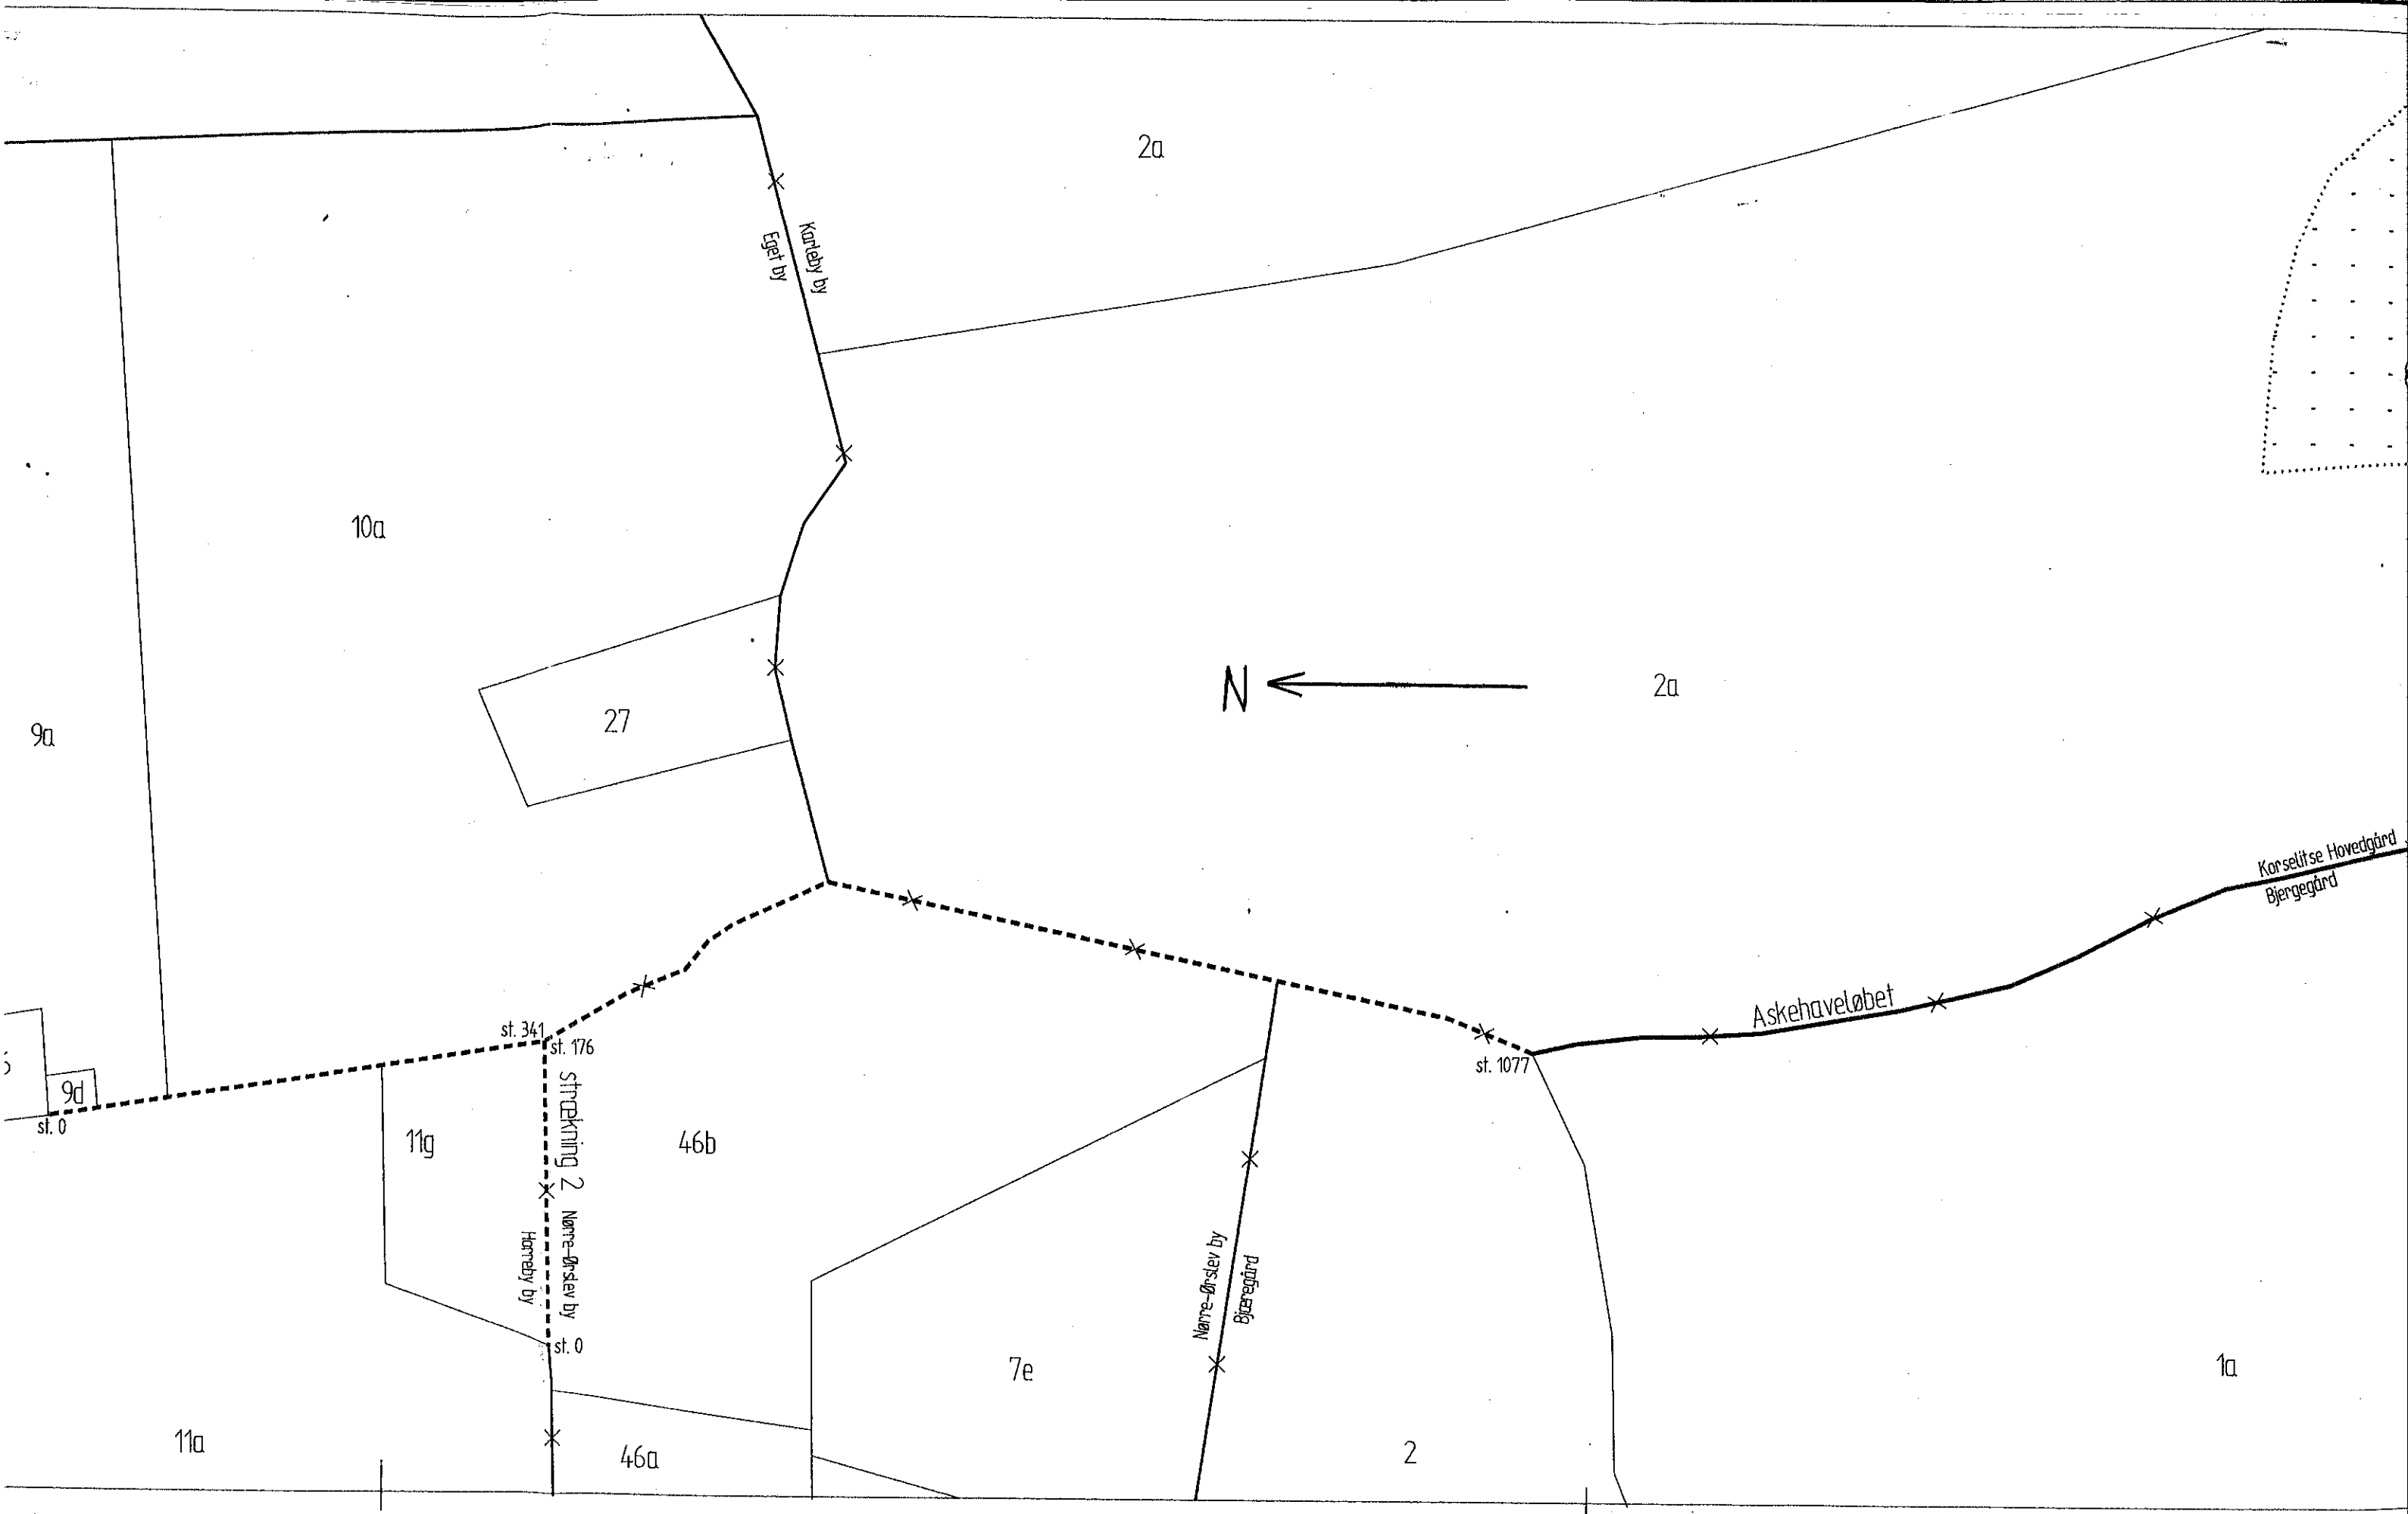

Askehavenløbet, KVL 55

Station 2150 - 6749

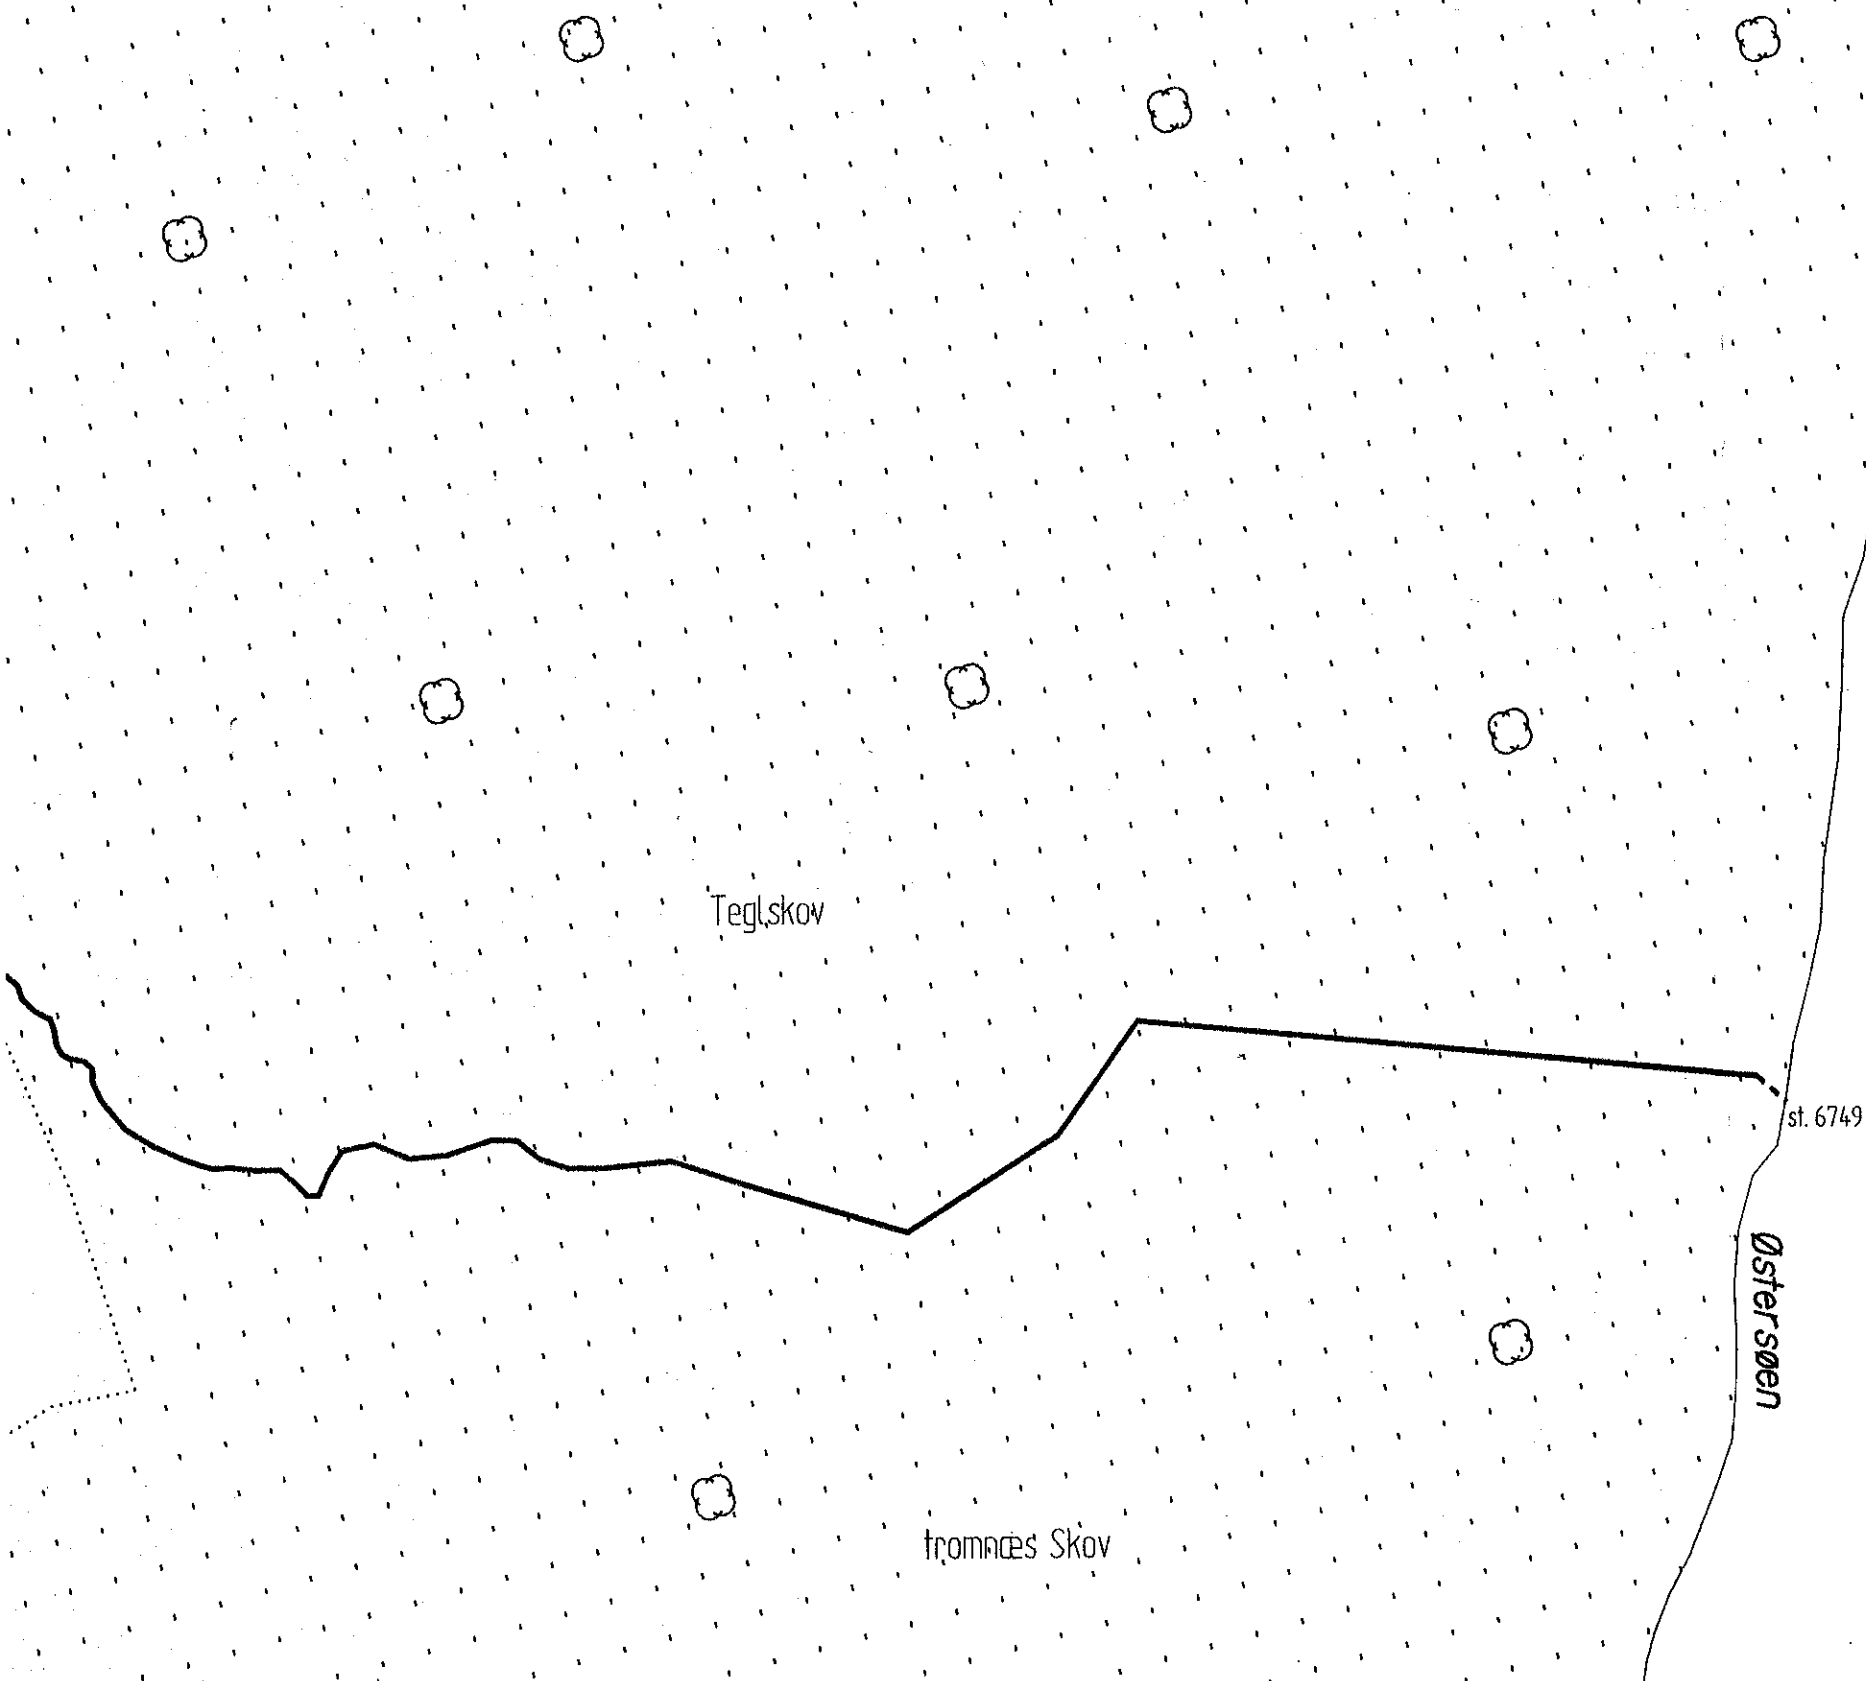

Signaturer

- Matrikelskel
- x-x- Ejertavgrænse
- Dykningsgrænse
- Vandløb
- - - - - Rørtagt vandløb



Løvskov

HEDESELSKABET

Miljøteknisk afdeling
Slagelse

Anholtvej 5
Postbox 4
4200 Slagelse

Telefon 53 52 17 01

Sag: Stubbekøbing regulativ				Sag nr: 314
Emne: Vandløbskort til regulativ				Mål: 1 : 4.000
Dato: 18.09.1992	Godkendt:	Sagsbehandler: ASB	Tegnet: HTC	Rettet:
Tegn.nr:				



1e

Hovedskov

N

1a

Askehaveløbet

st. 4265

st. 5652

2f

2a

Korselitse Hovedgård, Sønder Kirkeby sogn
Korselitse Hovedgård, Sønder-Alstev sogn

Askehave

Fruens Ege

rørled st. 2634

2d

st. 4265

1a

