


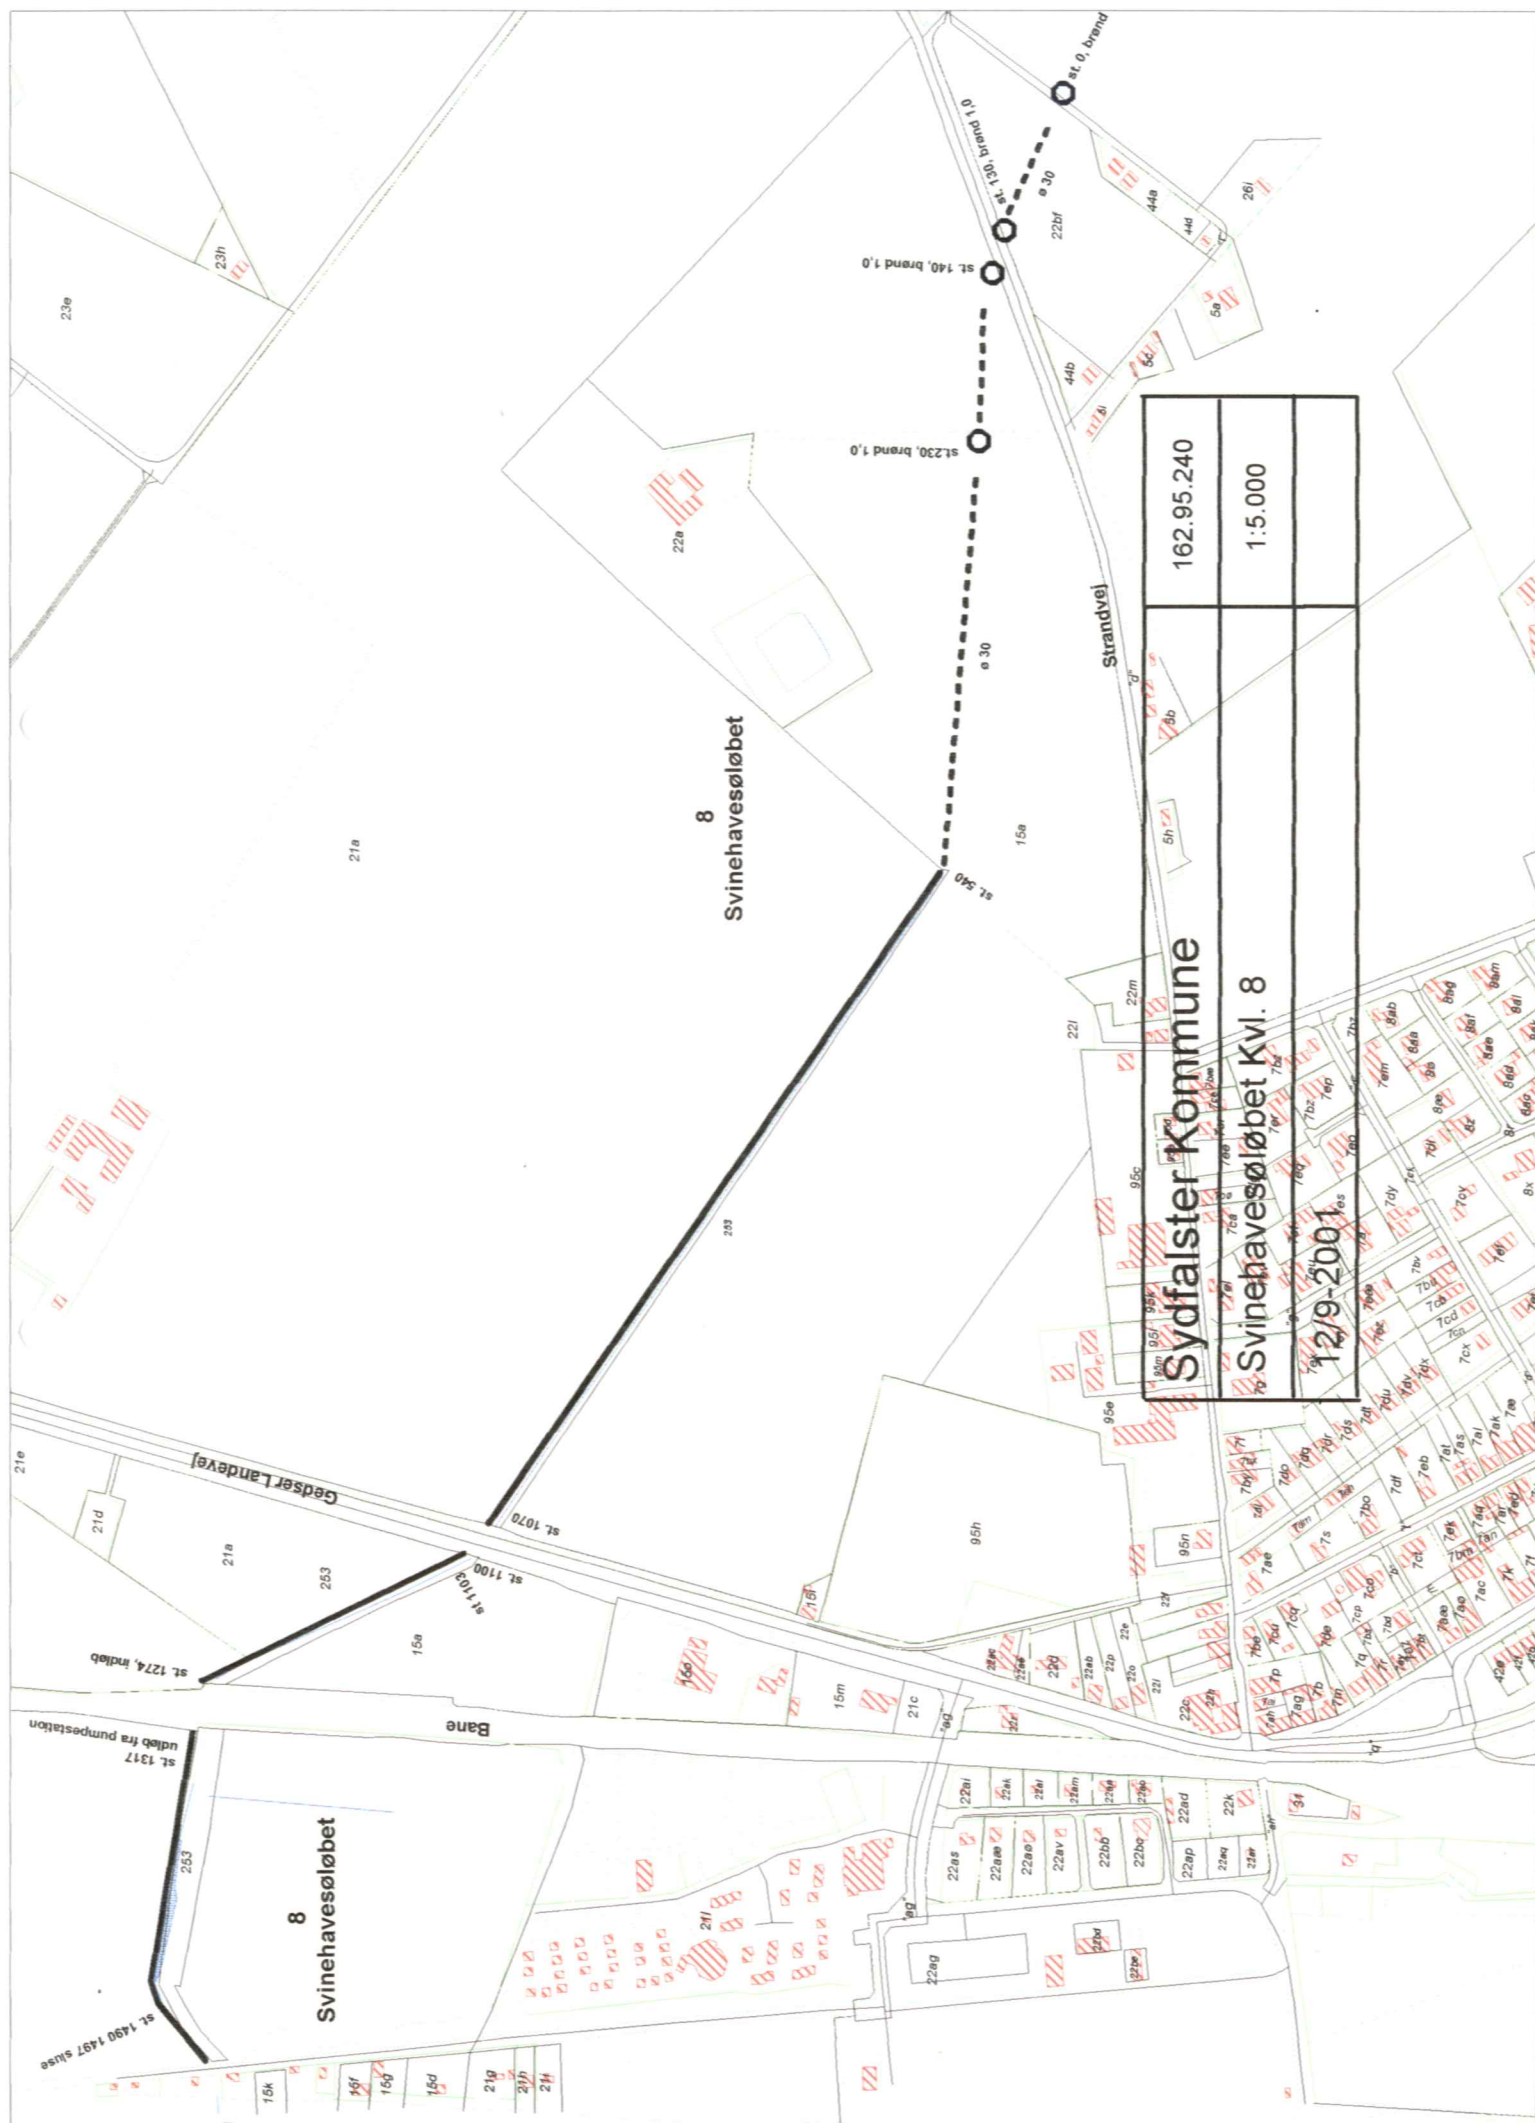

Sydfalster Kommune		
Svinehavesløbet Kvl. 8		
12/9-2001		
	162.95.240	
	1:5.000	

HEDESELSKABET


Miljø og energi

Ringstedvej 20
Postboks 9
4000 Roskilde

Telefon 46 30 03 10
Telefax 46 30 03 11



Sag SYDFALSTER KOMMUNE				Sag nr. 162.95.240	
Emne SVINEHAVESØLØBET, KVL. NR. 8				Mål 1:10.000	Kotesystem
Dato 7/4-1997	Godkendt	Sagsbehandler JKM	Tegnet	Rettet 2001	Tegn. nr. Bilag

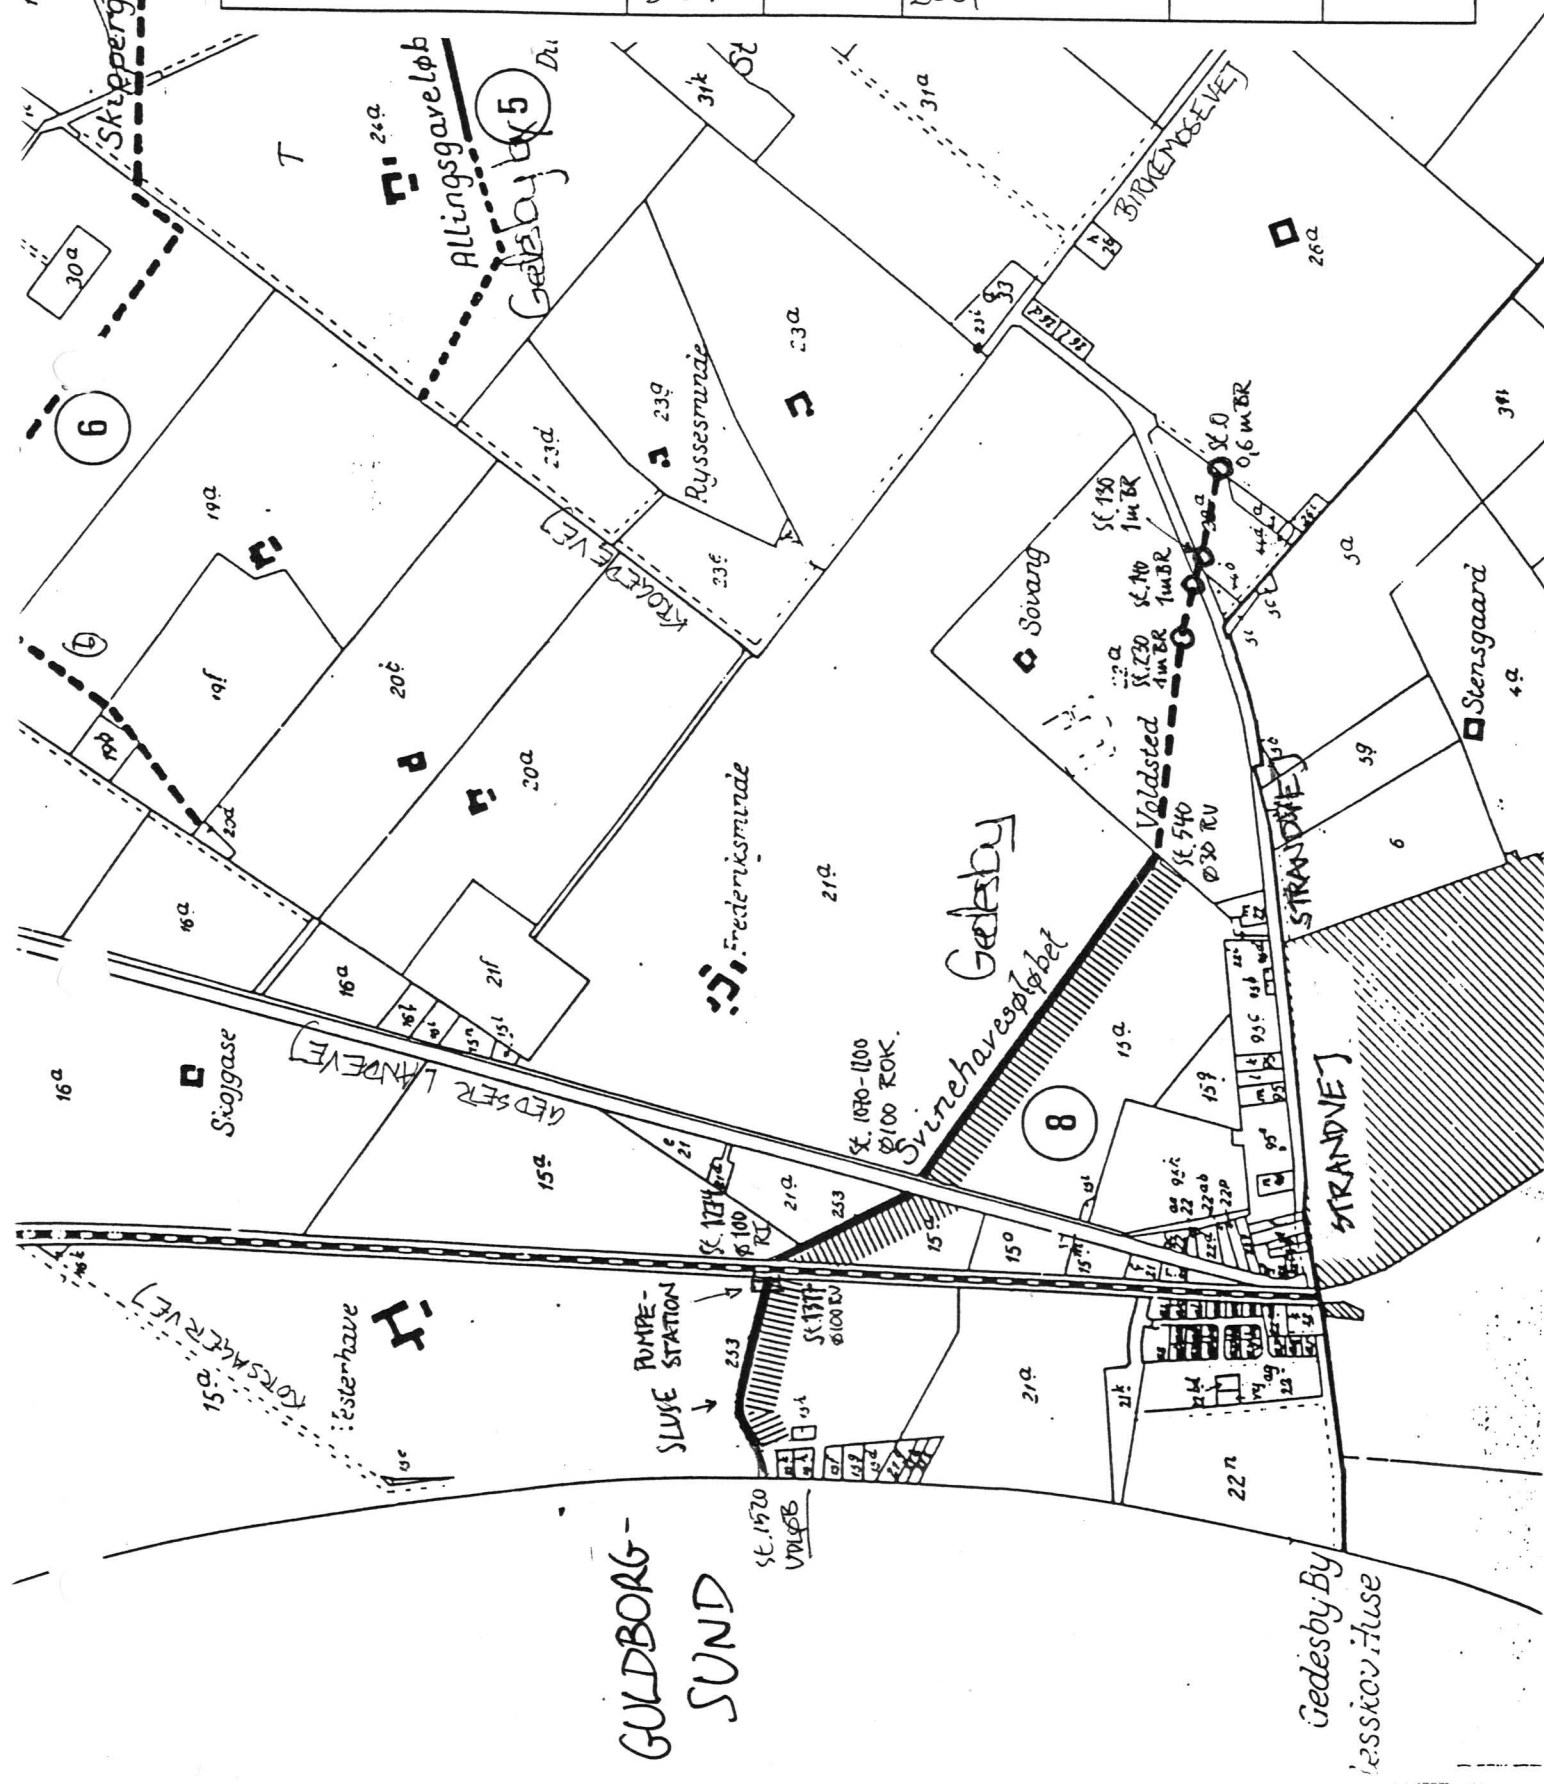

Svinehavesøløbet, kvl. nr. 8

VASP


Opmålt november 1996
Regulativ

Sydfalster Kommune



- Regulativ bundkote
- Terræn i venstre side
- Terræn i højre side
- Dybeste punkt i tværprofilen

Kote i m 1:50

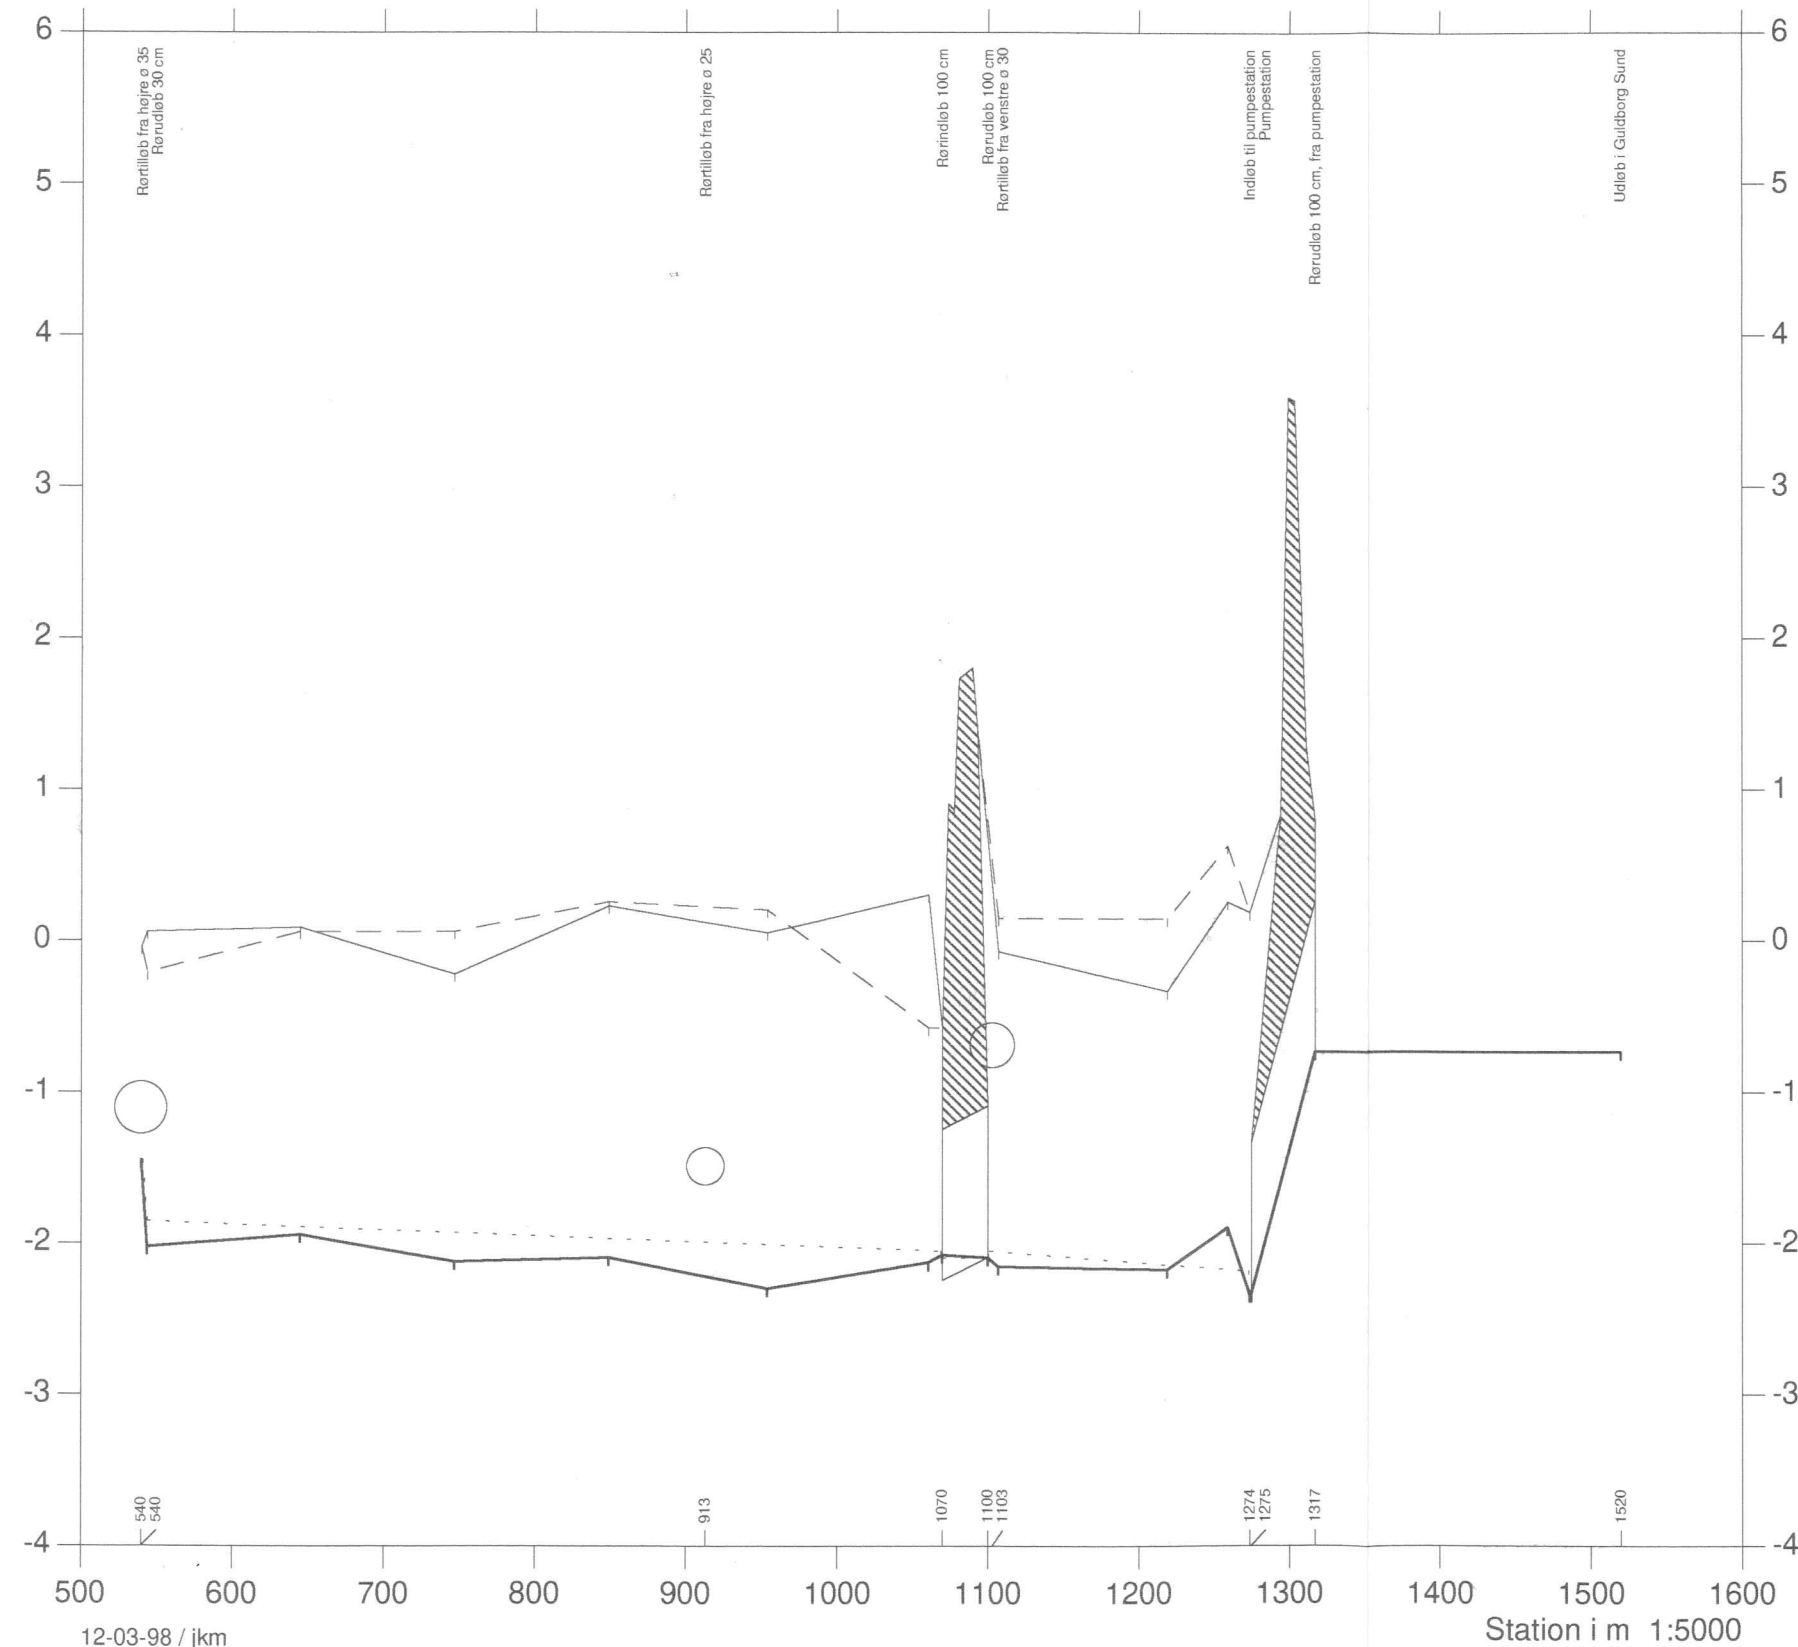

Svinehavesøløbet, kvl. nr. 8

VASP









Lodret akse : kote i m skala 1:200

Vandret akse : afstand i m skala 1:200

— Opmålt november 1996

— Regulativ

Sydfalster Kommune

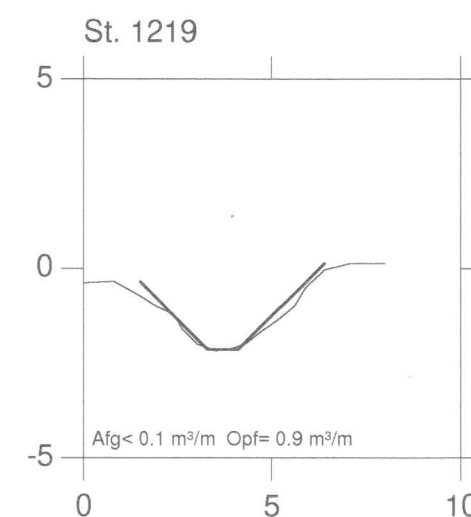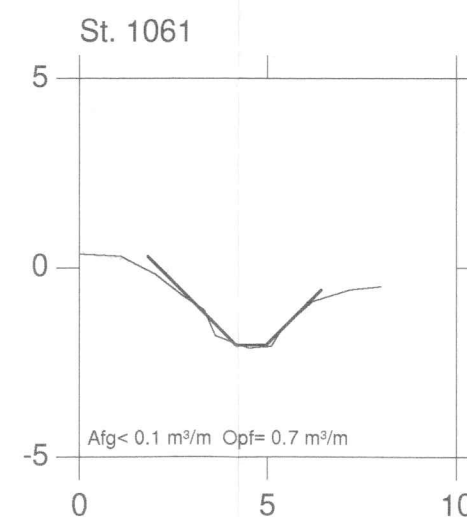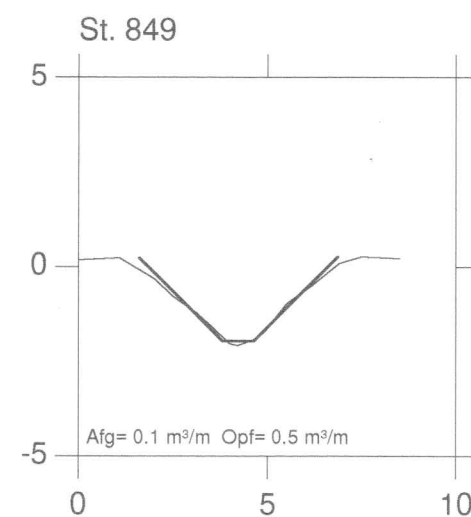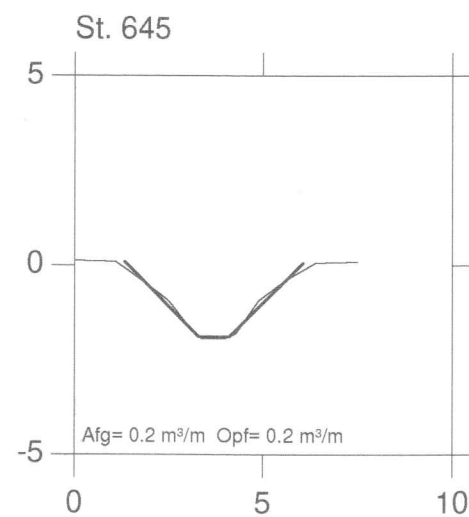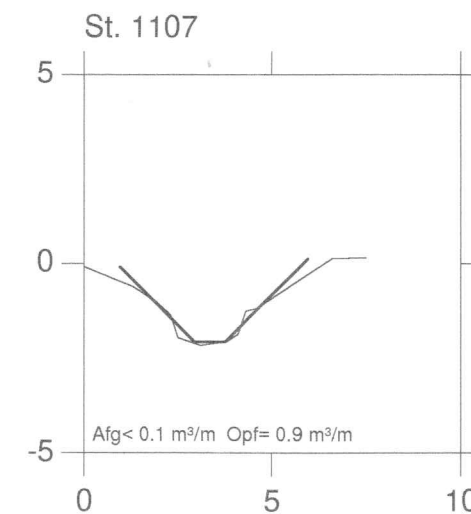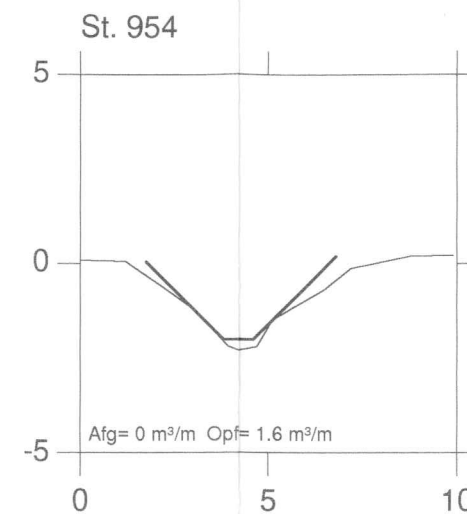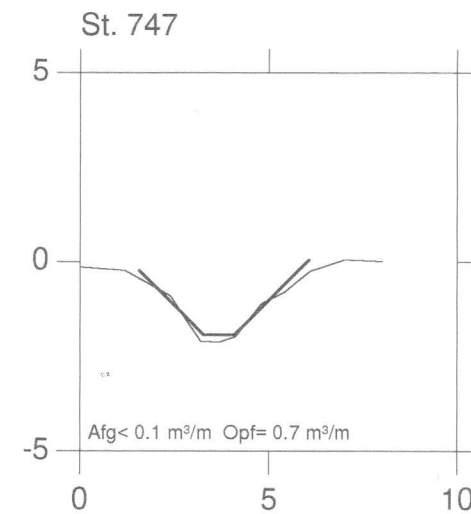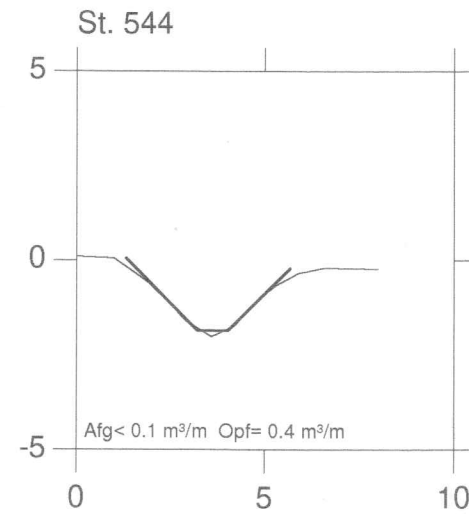

Svinehavesøløbet, kvl. nr. 8



VASP 

Lodret akse : kote i m skala 1:200

— Opmålt november 1996

Vandret akse : afstand i m skala 1:200

— Regulativ

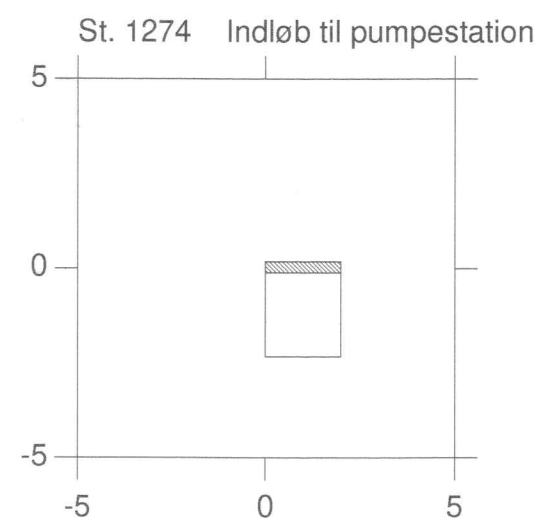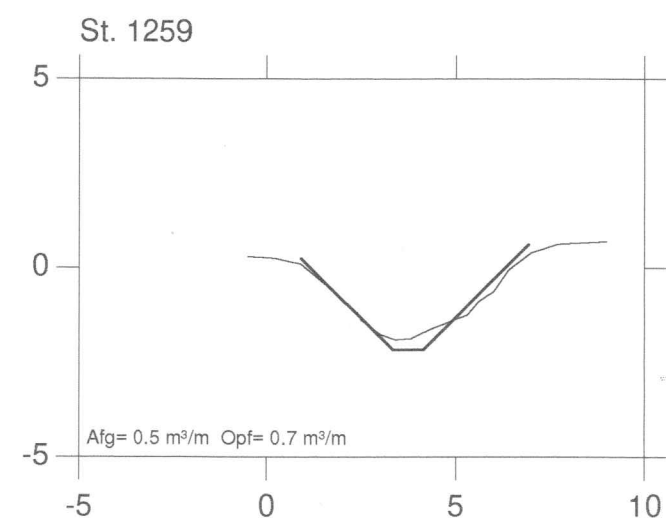

Sydfalster Kommune



Svinehavesøløbet, kvl. nr. 8

VASP

Opmålt november 1996

Tidligere regulativ

Regulativ


Sydfalster Kommune



----- Tidligere regulativ bundkote
—— Terræn i venstre side
- - - Terræn i højre side
—— Dybeste punkt i tværprofilet

—— Regulativ 60 l/s/kvm
—— Tidligere regulativ 60 l/s/kvm
—— Opmåling 60 l/s/kvm
----- Regulativ bundkote

Kote i m 1:50

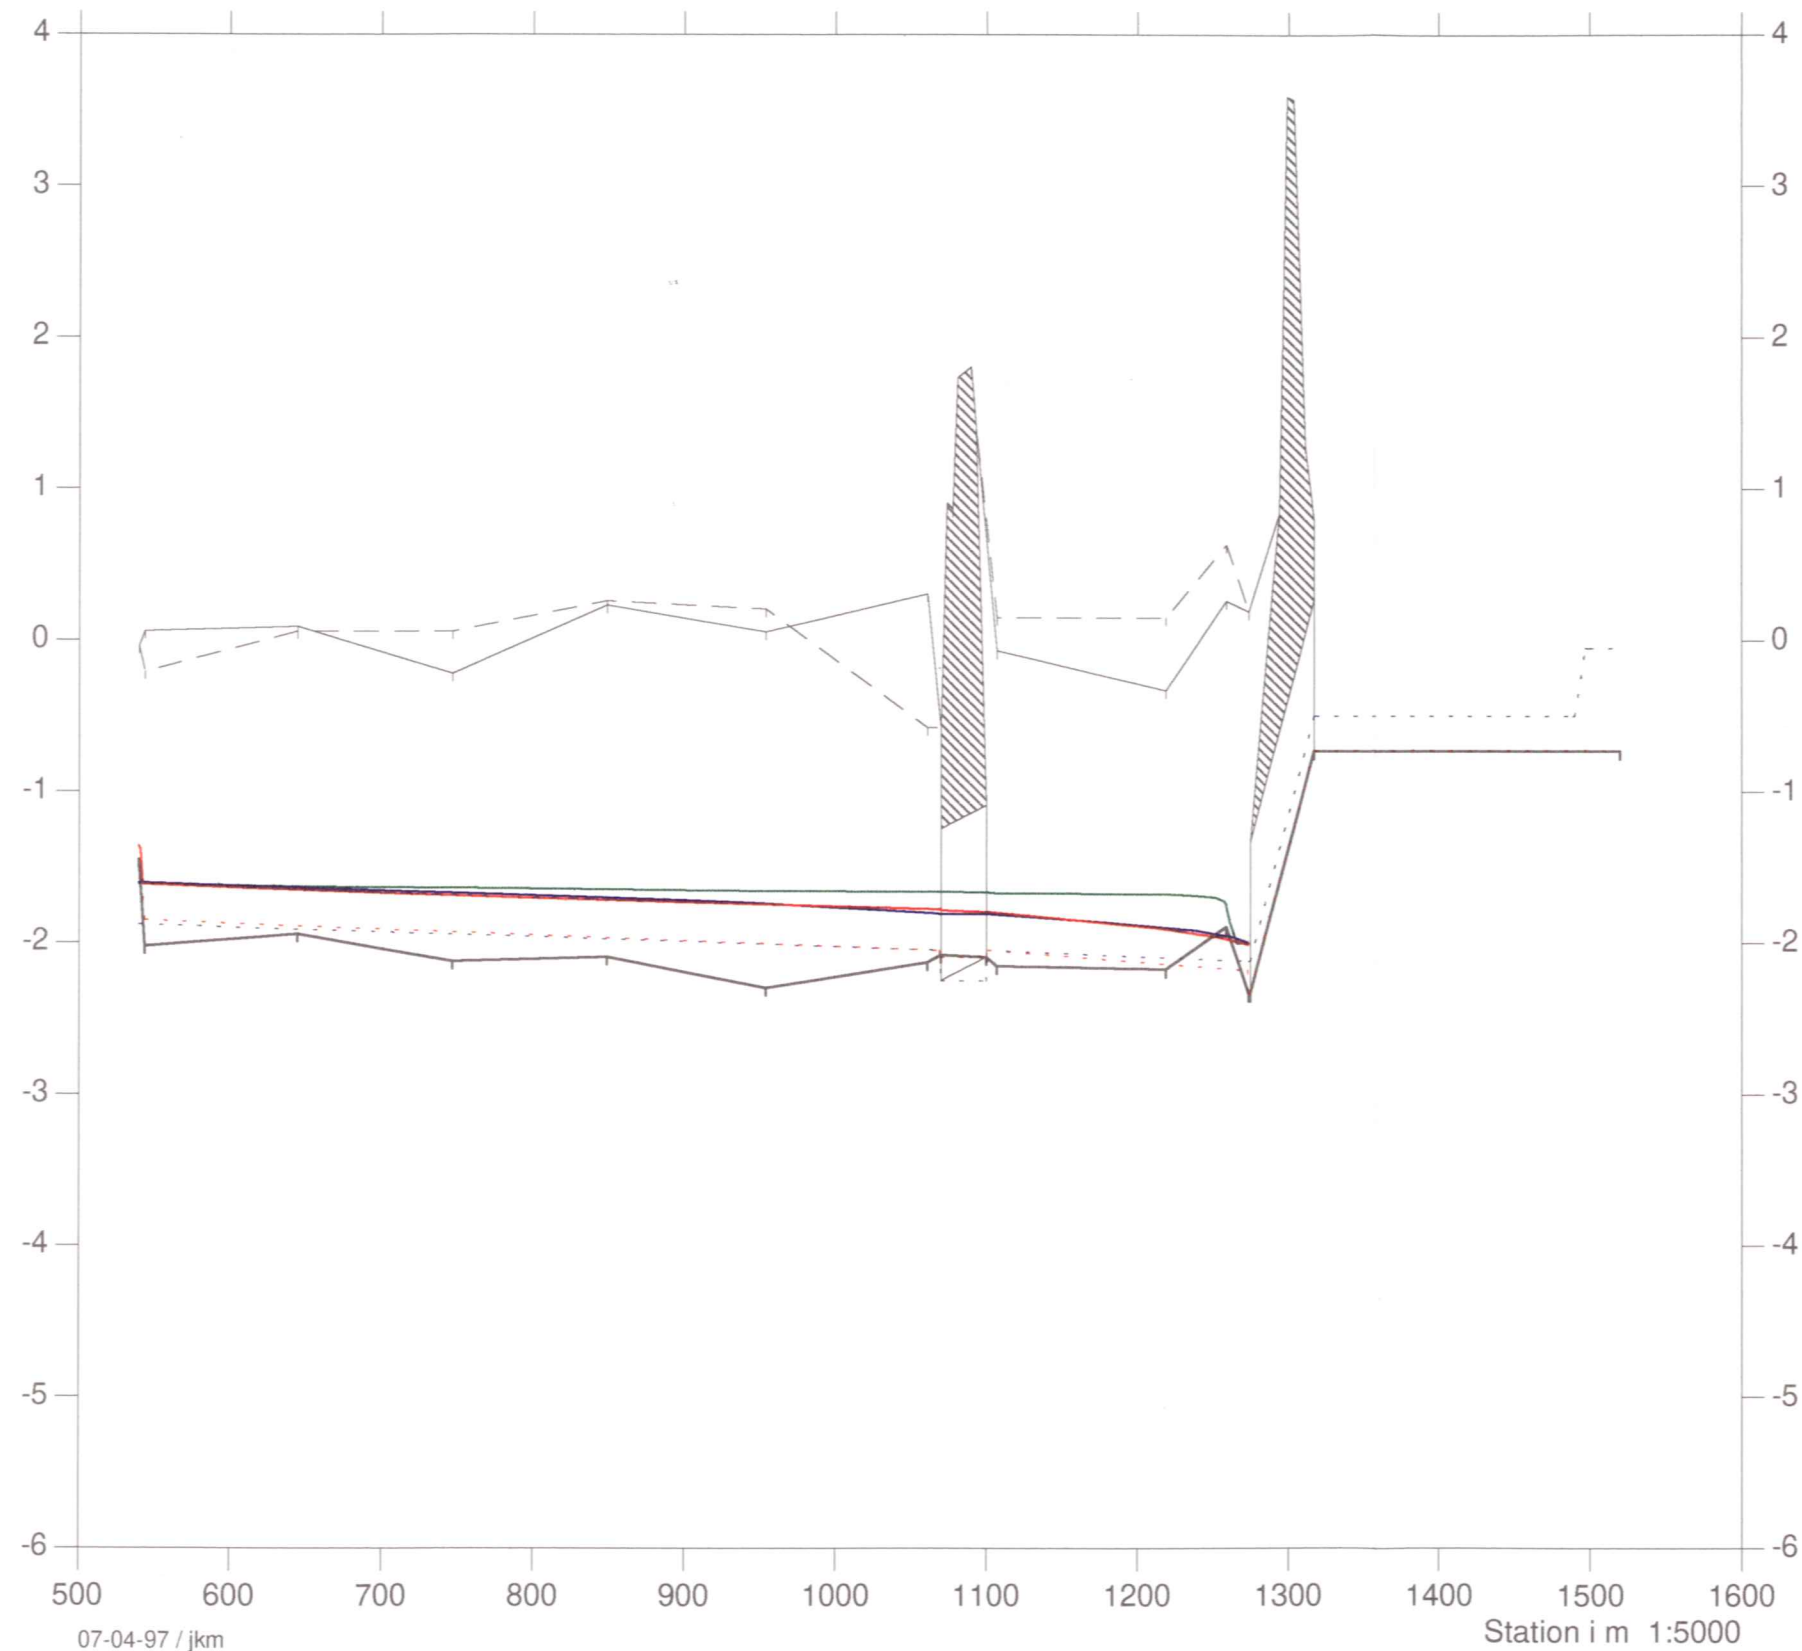

07-04-97 / jkm