

Udlob i Guldborgsund

St. 830

St. 652
ø 15 Ru

ø 15

St. 462 brønd 0,5

ø 20

ø 15

St. 192

44
Guldborgsundløbet

St. 128

ø 10

St. 0 brønd 0,5

4a

3a

Sydfalster Kommune

162.95.240

Guldborgsundløbet Kvl. 44

1:5.000

12/09-2001

0 100 200 300 400 500 600 700 800 900 1000 m

Væggerløse Sogn er inddelt i 4 planer

HEDESELSKABET

Miljø og energi

Ringstedvej 20
Postboks 9
4000 Roskilde

Telefon 46 30 03 10
Telefax 46 30 03 11



Sag	SYDFALSTER KOMMUNE			Sag nr.	162.95.240	
Emne	GULDBORG SUNDLØBET, KVL. NR. 44			Mål	1:10.000	Kotesystem
Dato	Godkendt	Sagsbehandler	Tegnet	Rettet	Tegn. nr.	Bilag
7/4-1997		JKM				

Guldborg Sund

GULDBORG
SUND

Marrebæk By
Bruserup By

St. 130
0,15 m BR

Guldborg
Sundløbet St. 462
0,5 m BR

St. 652
0,15 m BR

44

St. 244

St. 192

St. 128

St. 94 0,5 m BR

3a

St. 0
0,5 m BR

3a Vesterung

MAREBÆK TVEVEJ

MAREBÆK TVEVEJ

13 B.

1

10a

27

MAREBÆK TVEVEJ

MAREBÆK TVEVEJ

MAREBÆK TVEVEJ

MAREBÆK TVEVEJ

MAREBÆK TVEVEJ

MAREBÆK TVEVEJ

MAREBÆK TVEVEJ

Guldborgsundløbet, kvl. nr. 44


VASP

Opmåling april 1998

Regulativ

- Regulativ bundkote
- Terræn i venstre side
- Terræn i højre side
- Dybeste punkt i tværprofilet

Kote i m 1:50

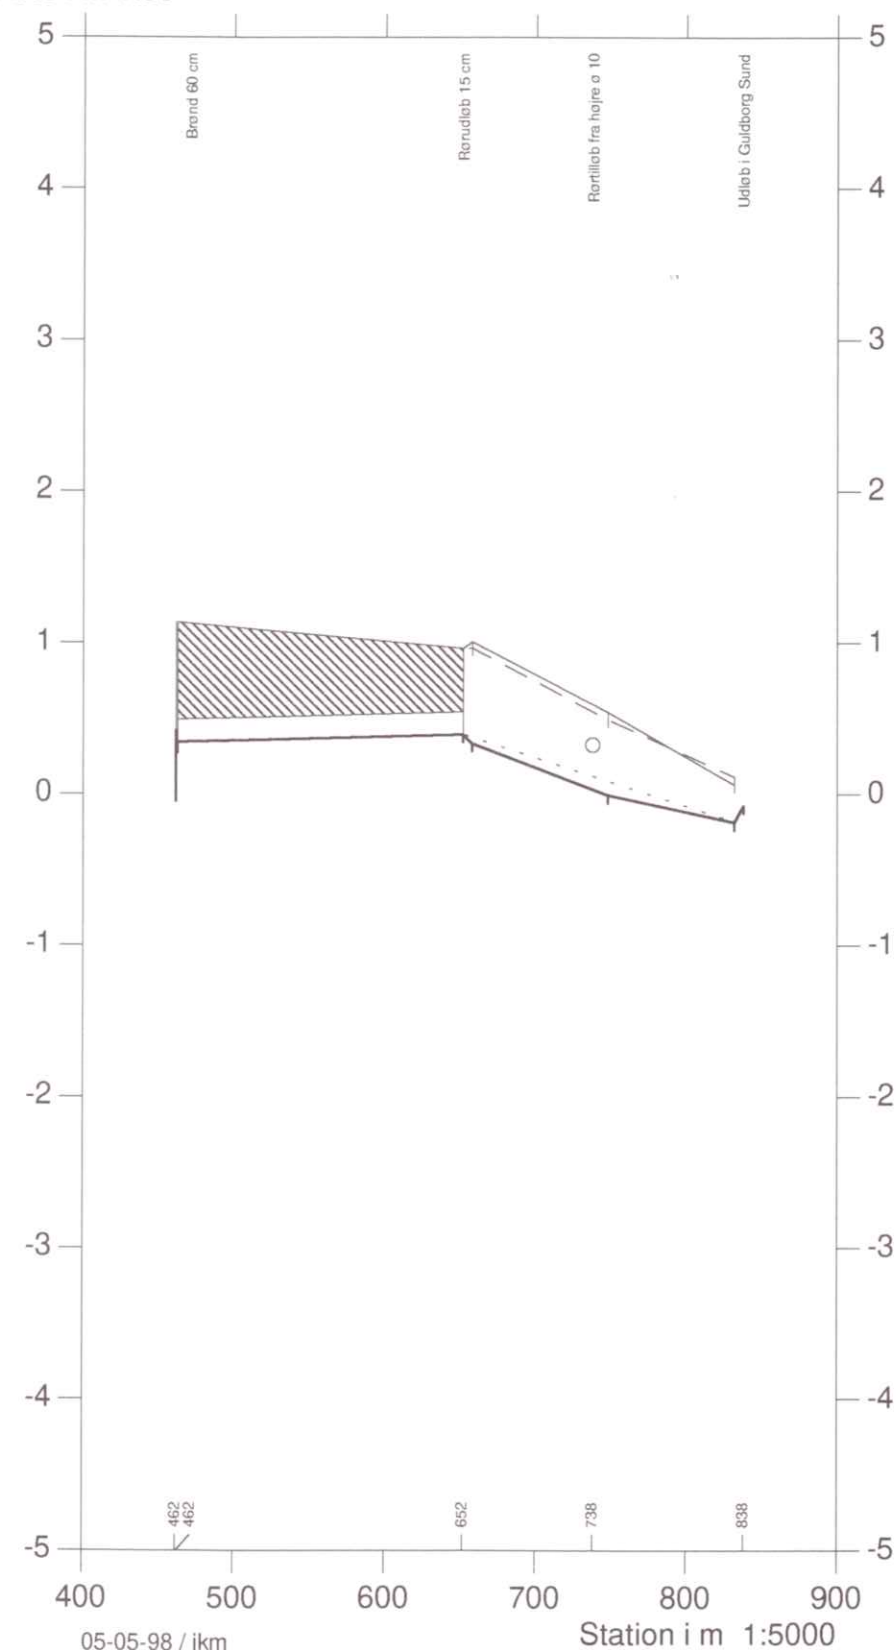

05-05-98 / jkm
v:\vasp\data\sydfalst44_guldb'str1

Sydfalster Kommune



Guldborgsundløbet, kvl. nr. 44

VASP




Lodret akse : kote i m skala 1:100

Vandret akse : afstand i m skala 1:100

— Opmåling april 1998

— Regulativ

Sydfalster Kommune

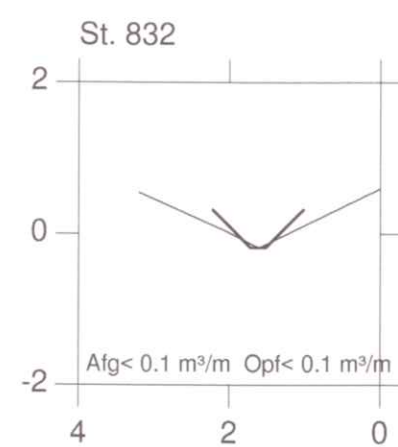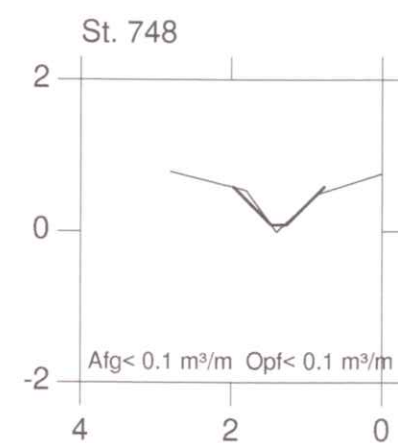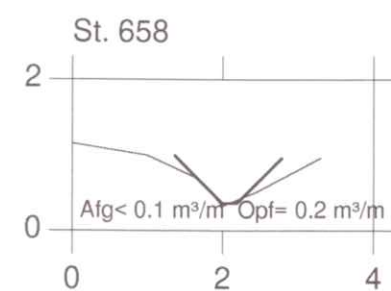

Guldborgsundløbet, kvl. nr. 44


VASP 

Opmåling april 1998
Regulativ

Regulativ bundkote
Terræn i venstre side
Terræn i højre side
Dybeste punkt i tværprofilet

Regulativ 30 l/s/kvm
Opmåling 30 l/s/kvm

Kote i m 1:50

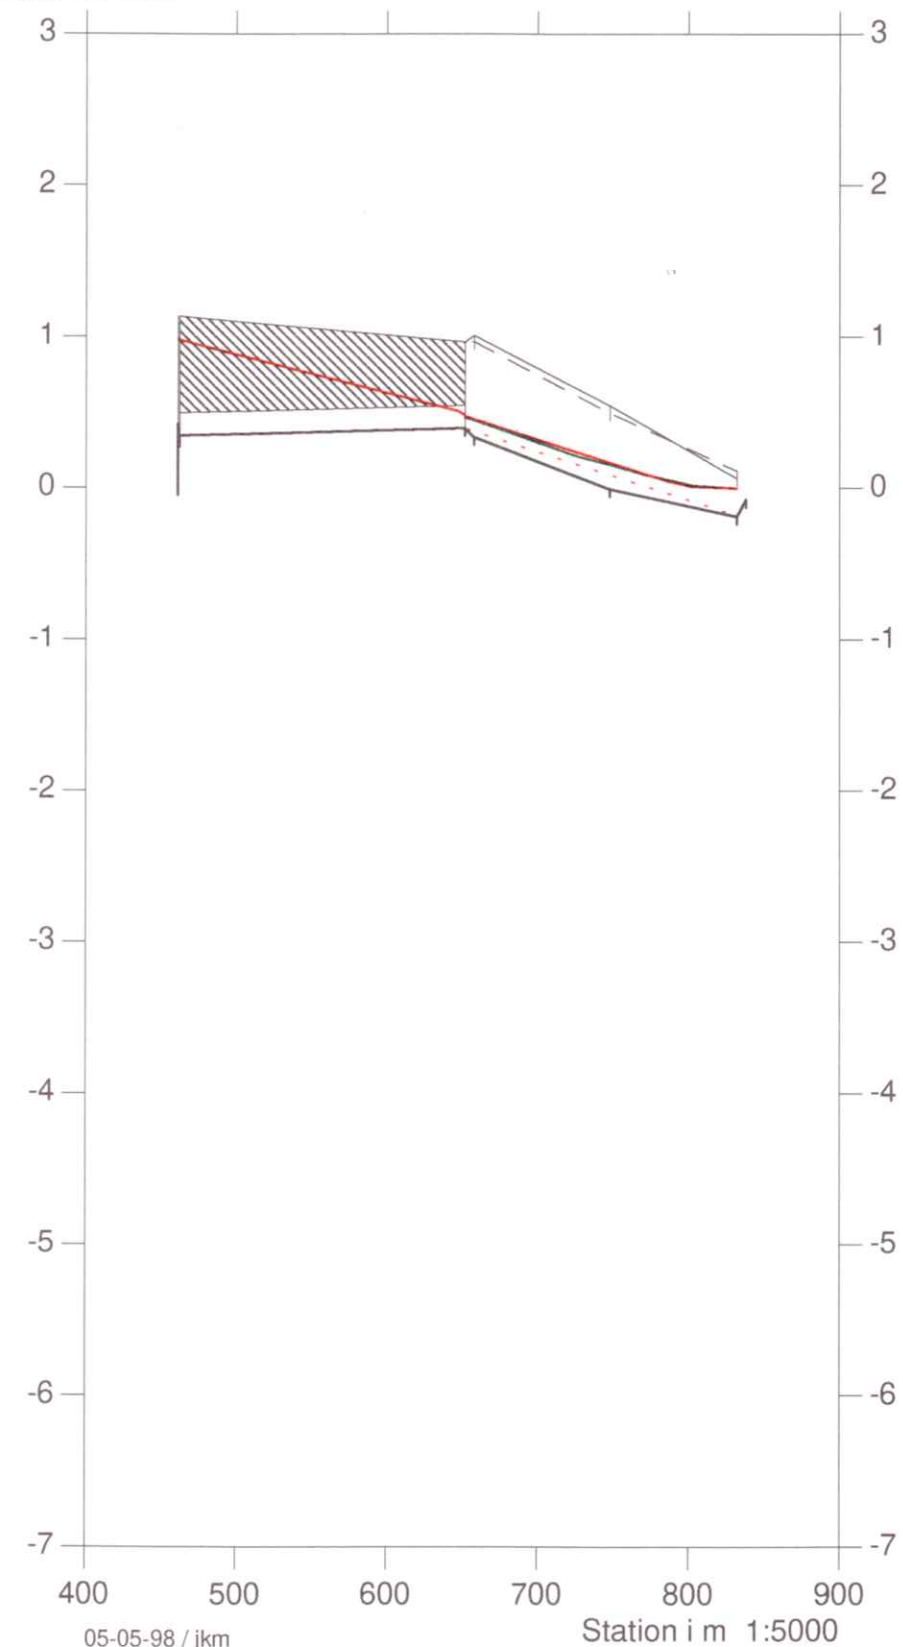

Sydfalster Kommune

