

St. 565
Udløb i Guldborgsund

3a

5a

11d

3b

8c

8a

7c

7a

8a

45
Marrebæk Skovløbet

St. 150 - 155 overkørsel Ø20

8c

St. 63 åbent tilløb, højre

9i

St. 13 - 16 overkørsel

St. 0

Muldkildevej

8d

9b

9f

9a

3a

Sydfalster Kommune

162.95.240

Marrebæk Skovløbet Kvl. 45

1:5.000

12/09-2001

4a

0 100 200 300 400 500 600 700 800 900 1000 m

Væggerløse Sogn er inddelt i 4 planer

Rabjerg By
Marrebæk By



Guldborg Sund

Sk. 565
VDLØB

Marrebæk Skovløbe

Sk. 150-155 ROK

Sk. 13-16
OVK

Sk. 0

MULDKILDEVEJ

9a

9b

9c

Marrebæk Skovløbet, kvl. nr. 45


VASP

Opmåling april 1998
Regulativ

Regulativ bundkote
Terræn i venstre side
Terræn i højre side
Dybeste punkt i tværprofilet

Regulativ 60 l/s/kvm
Opmåling 60 l/s/kvm

Kote i m 1:50

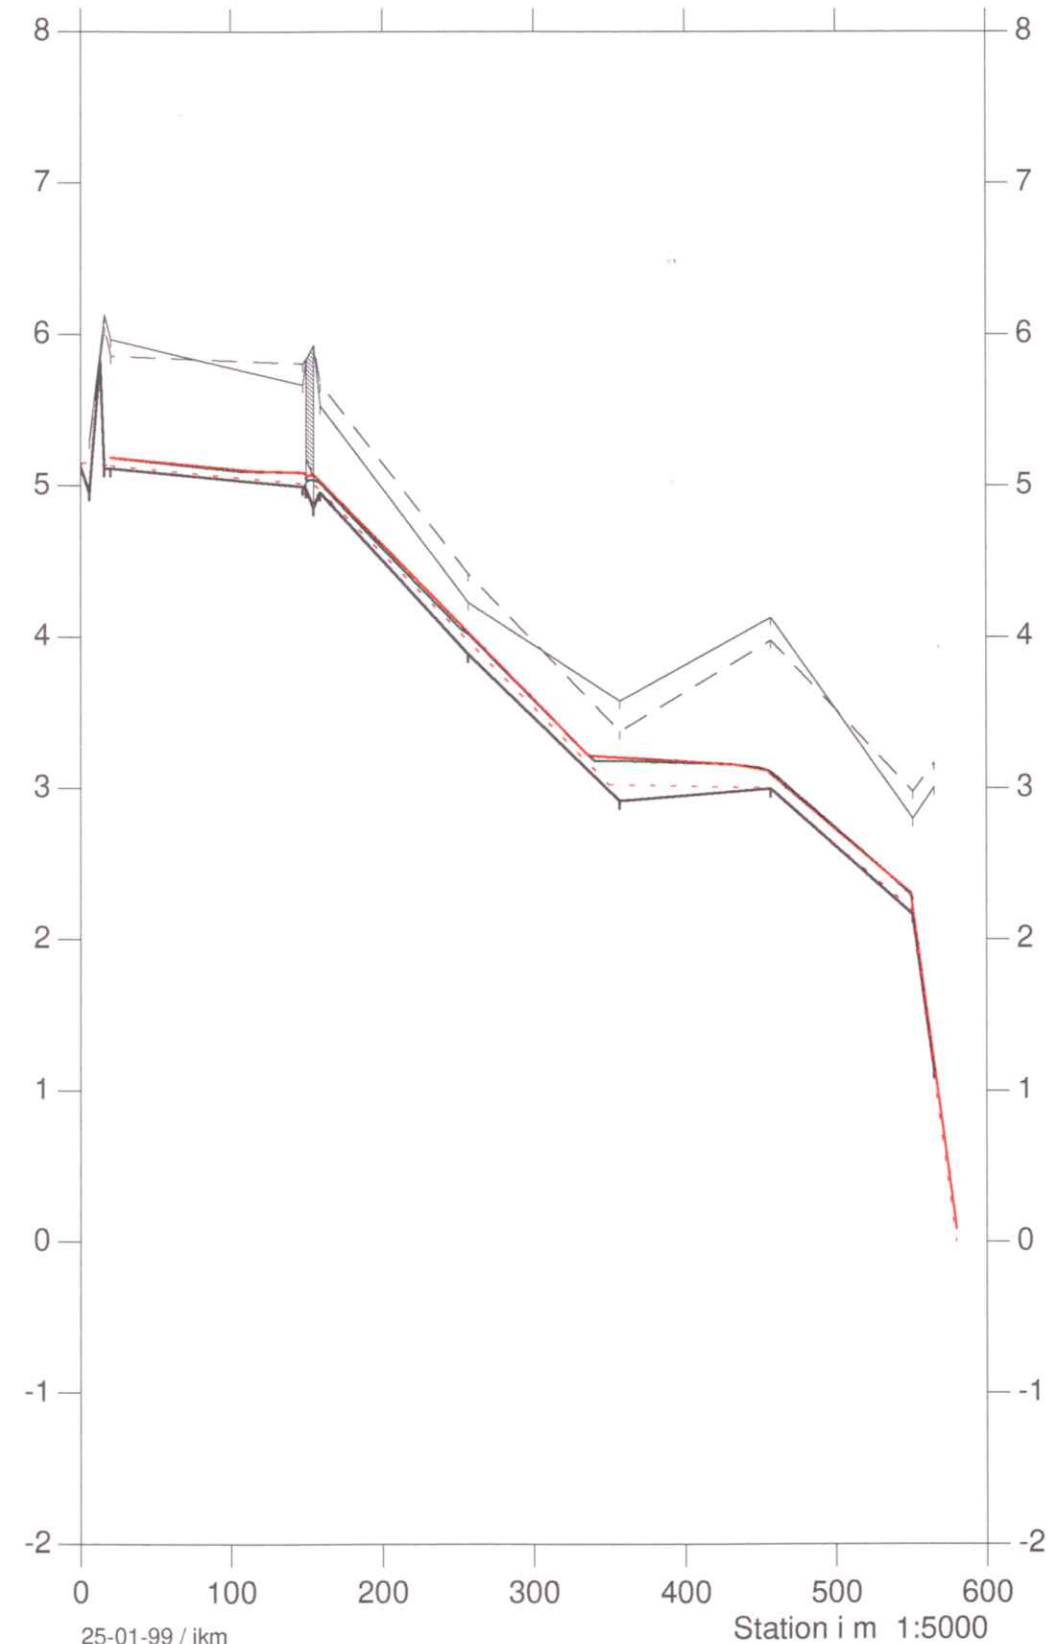

Sydfalster Kommune











Marrebæk Skovløbet, kvl. nr. 45

VASP

Lodret akse : kote i m skala 1:100
Vandret akse : afstand i m skala 1:100

— Opmåling april 1998
— Regulativ

Sydfalster Kommune

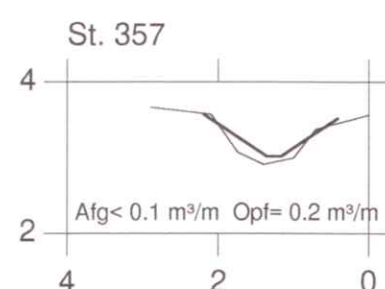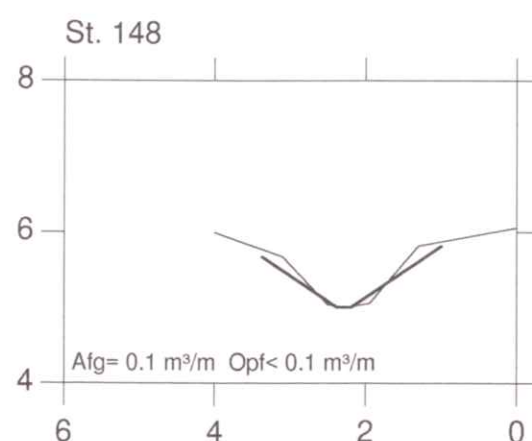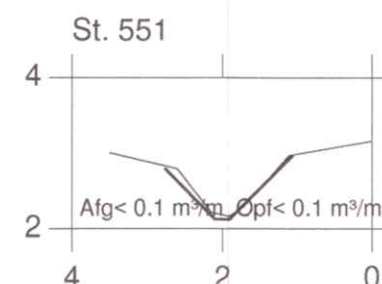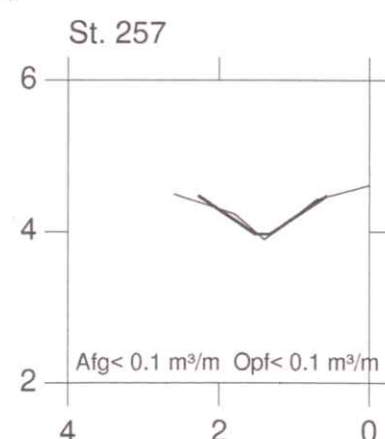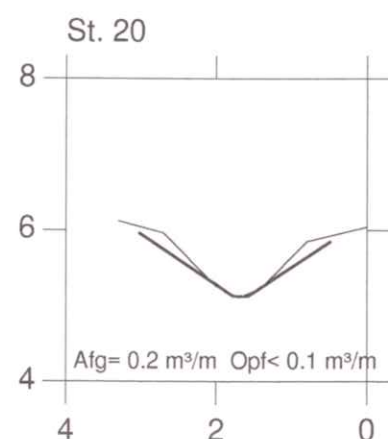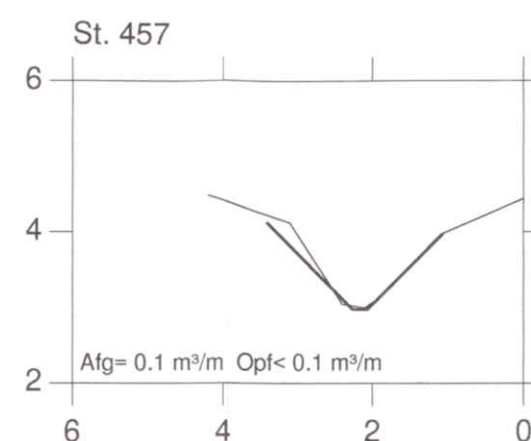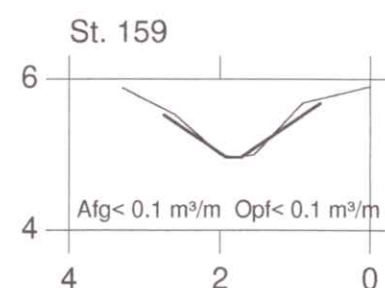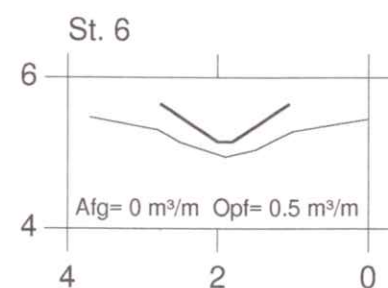

Marrebæk Skovløbet, kvl. nr. 45


VASP

Opmåling april 1998

Regulativ

- Regulativ bundkote
- Terræn i venstre side
- Terræn i højre side
- Dybeste punkt i tværprofilen

Kote i m 1:50

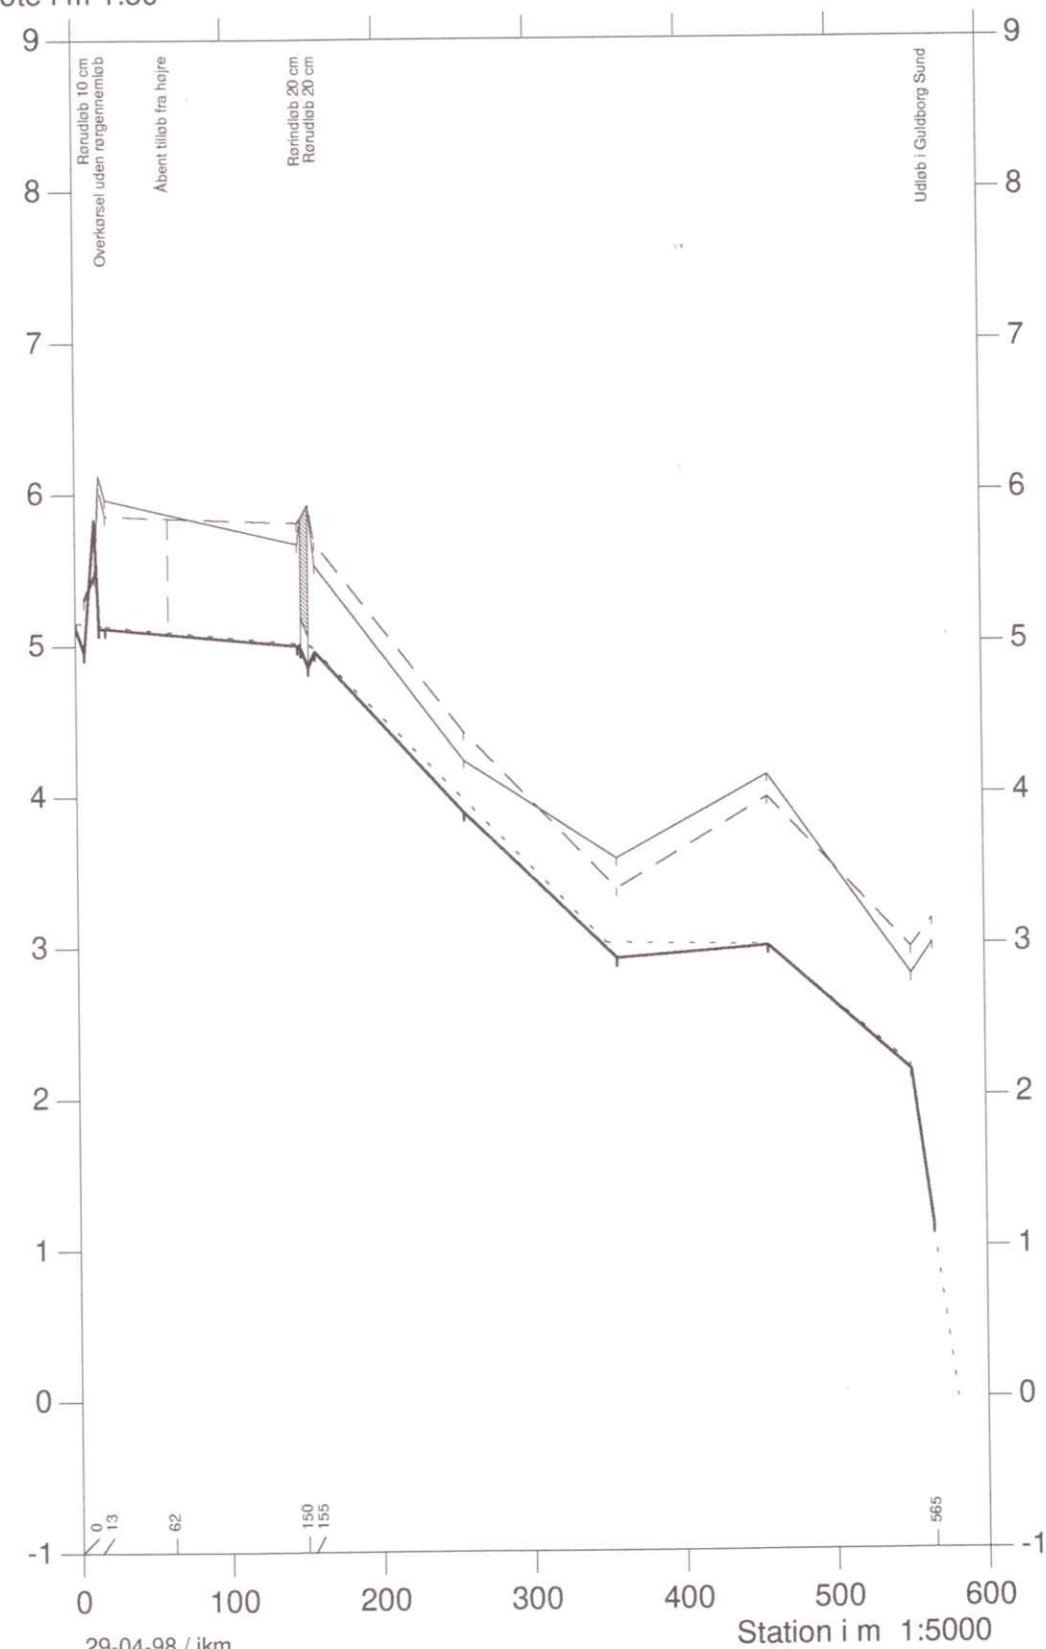

Sydfalster Kommune

