



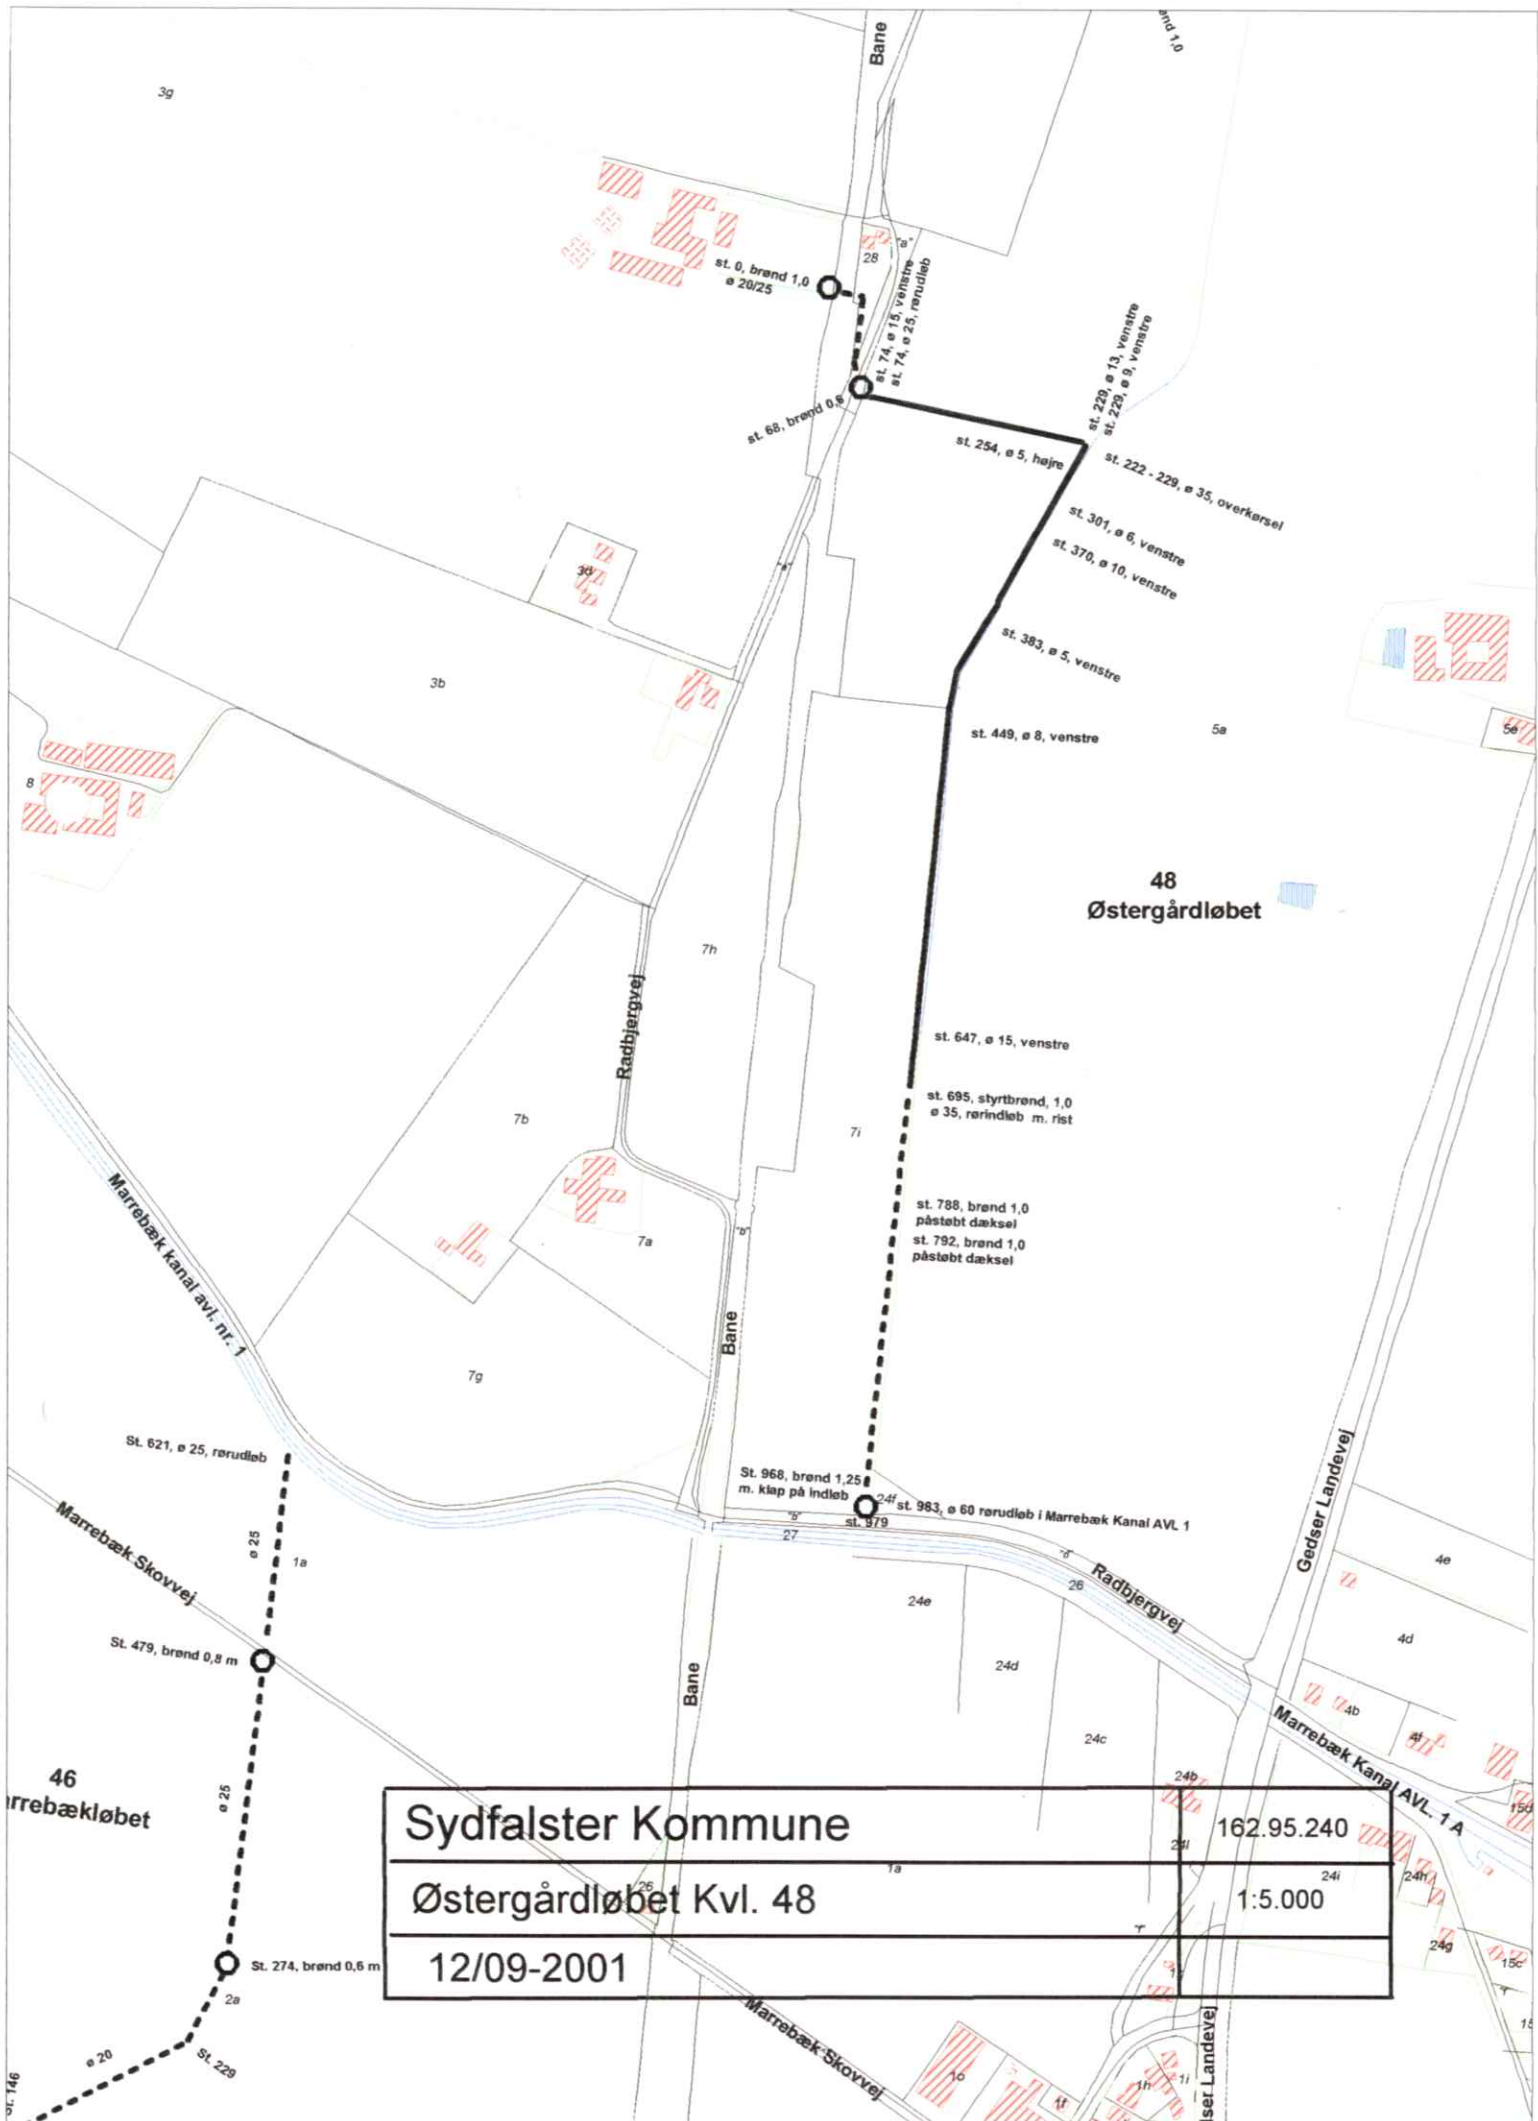

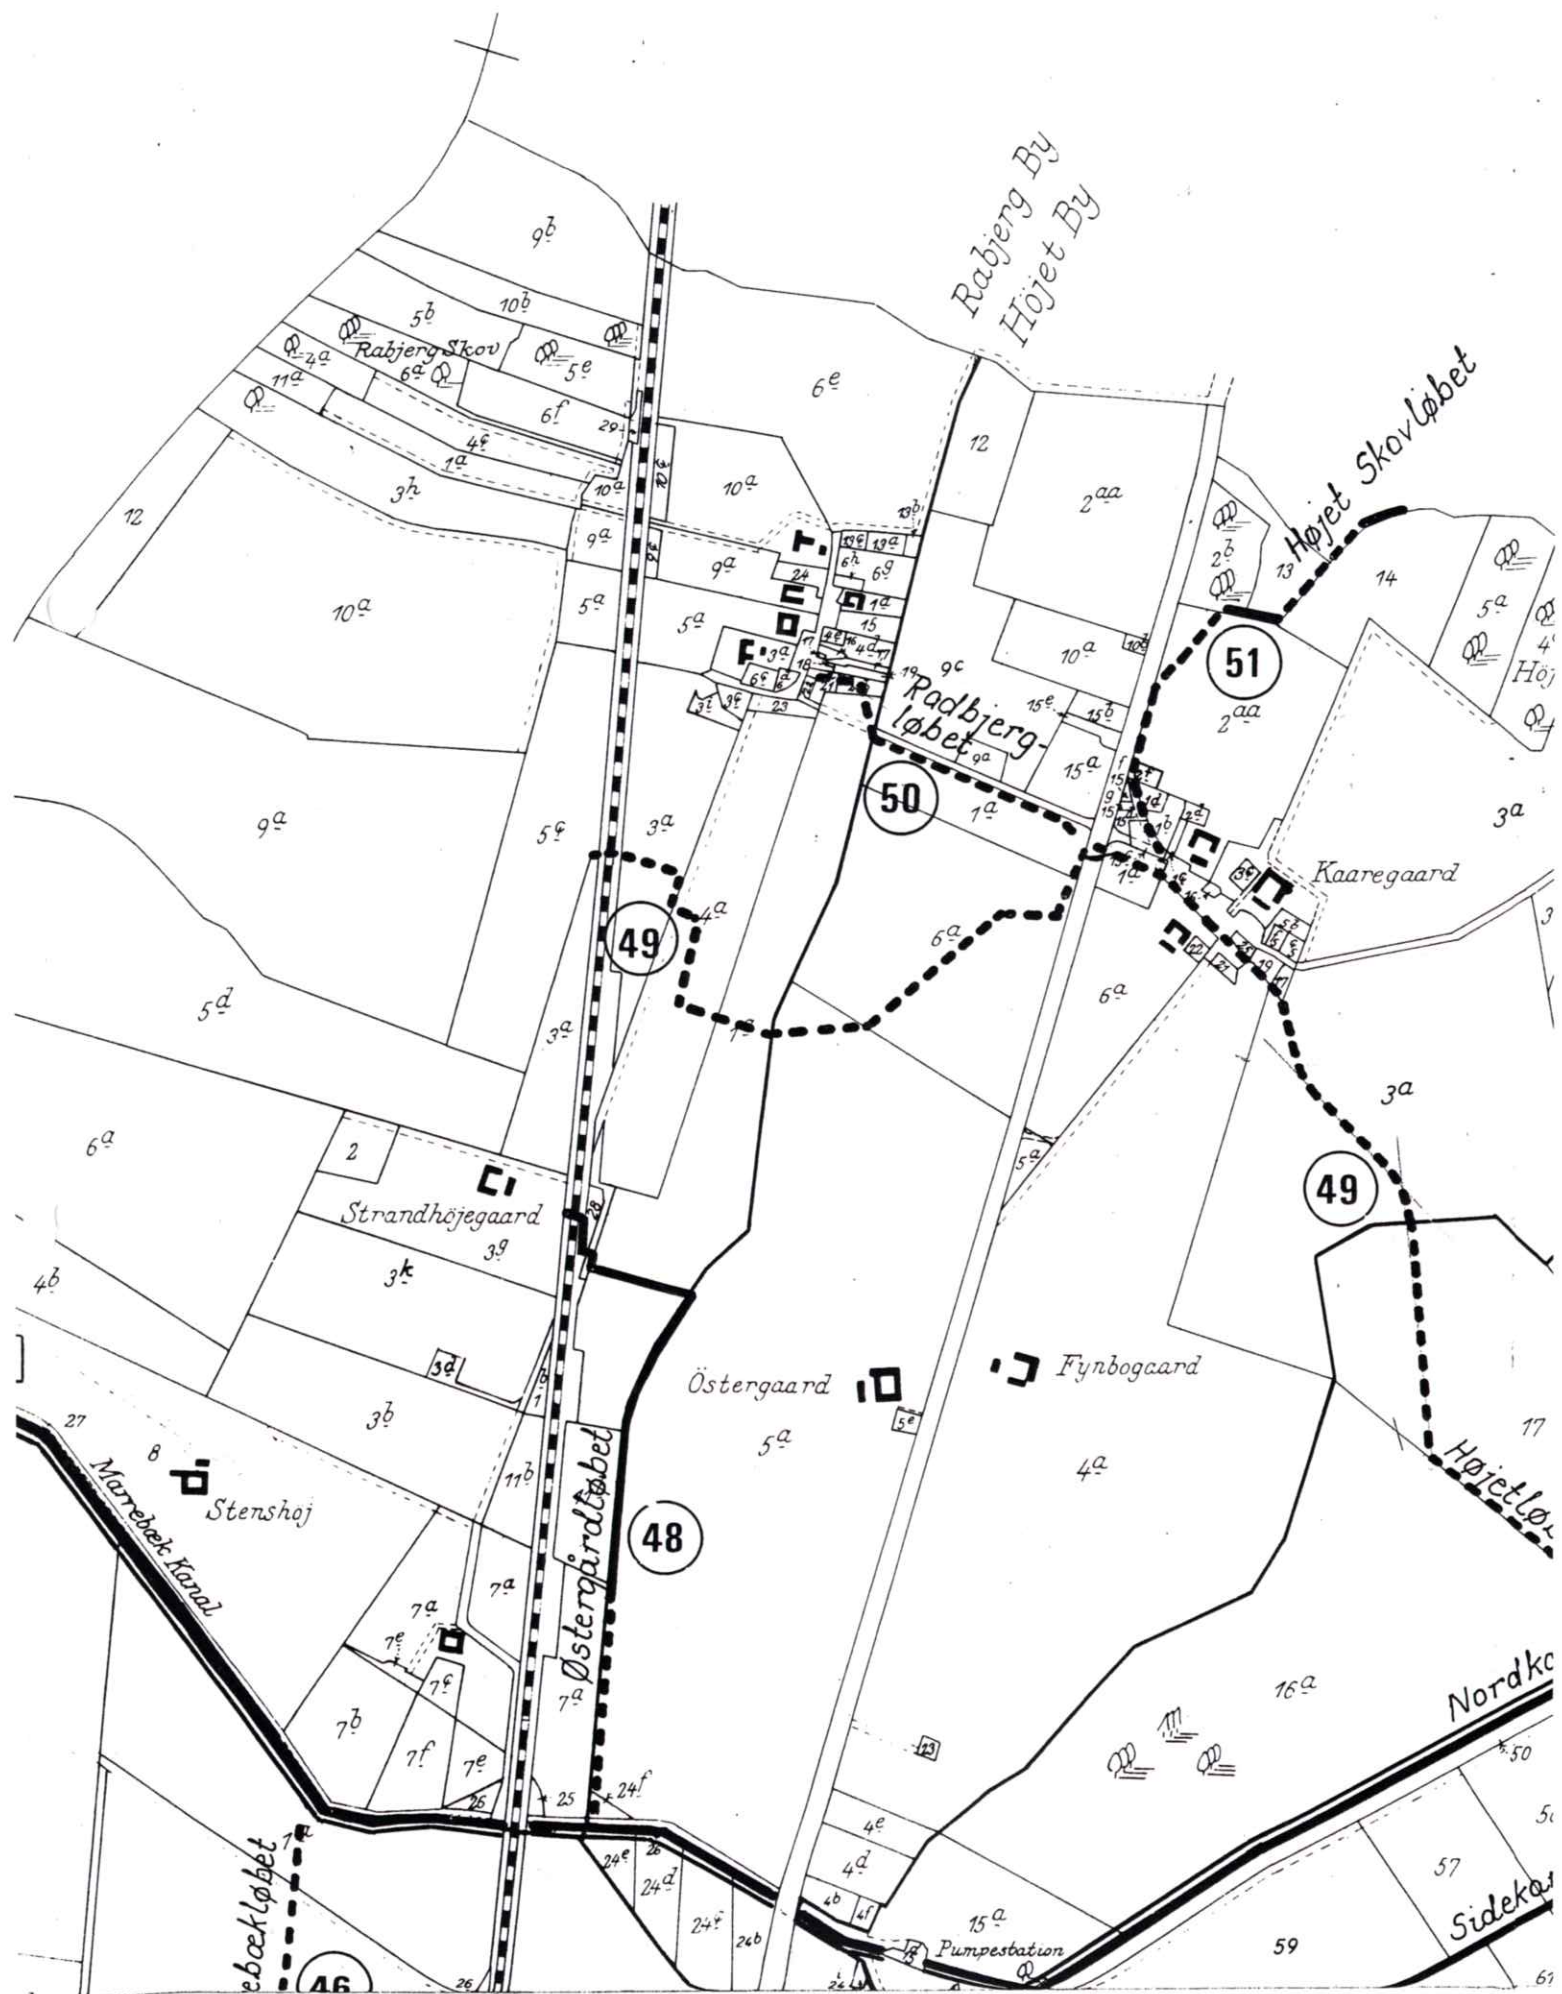

HEDESELSKABET


Miljø og energi

Ringstedvej 20
Postboks 9
4000 Roskilde

Telefon 46 30 03 10
Telefax 46 30 03 11



Sag SYDFALSTER KOMMUNE					Sag nr. 162.95.240	
Emne ØSTERGÅRD LØBET KVL. NR. 48					Mål 1:10.000	Kotesystem
Dato 12/2-1996	Godkendt	Sagsbehandler JKM	Tegnet	Rettet 2001	Tegn. nr.	Bilag

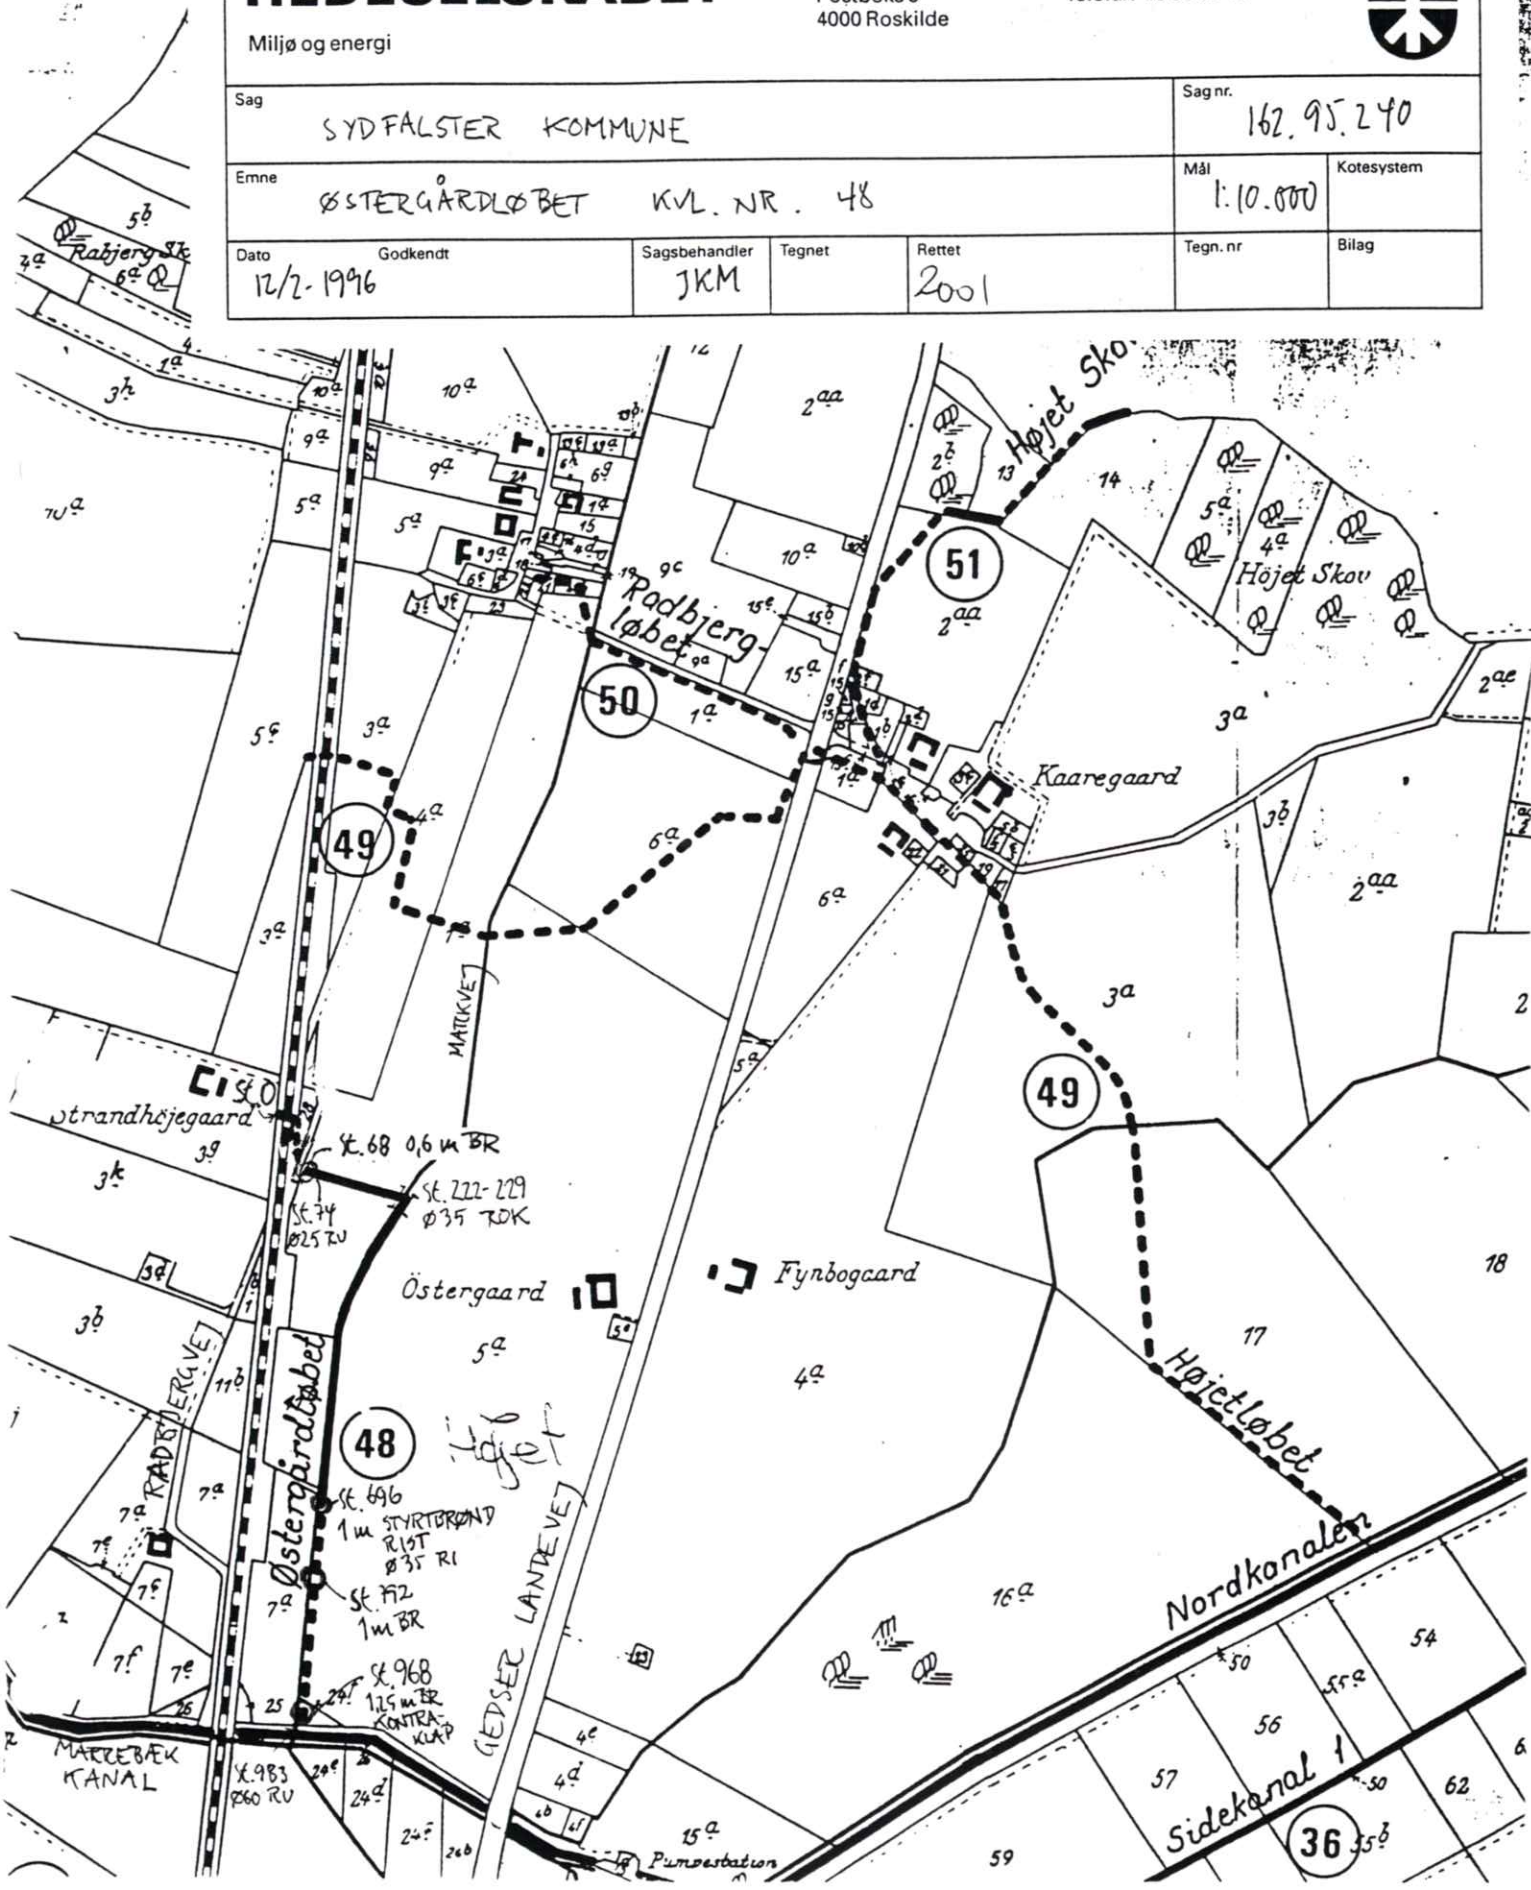

Østergårdsløbet, kvl. nr. 48

VASP


Opmålt i november 1995

Tidligere regualtiv

Regulativ

- Regulativ bundkote
- Terræn i venstre side
- Terræn i højre side
- Dybeste punkt i tværprofilen

Kote i m 1:50

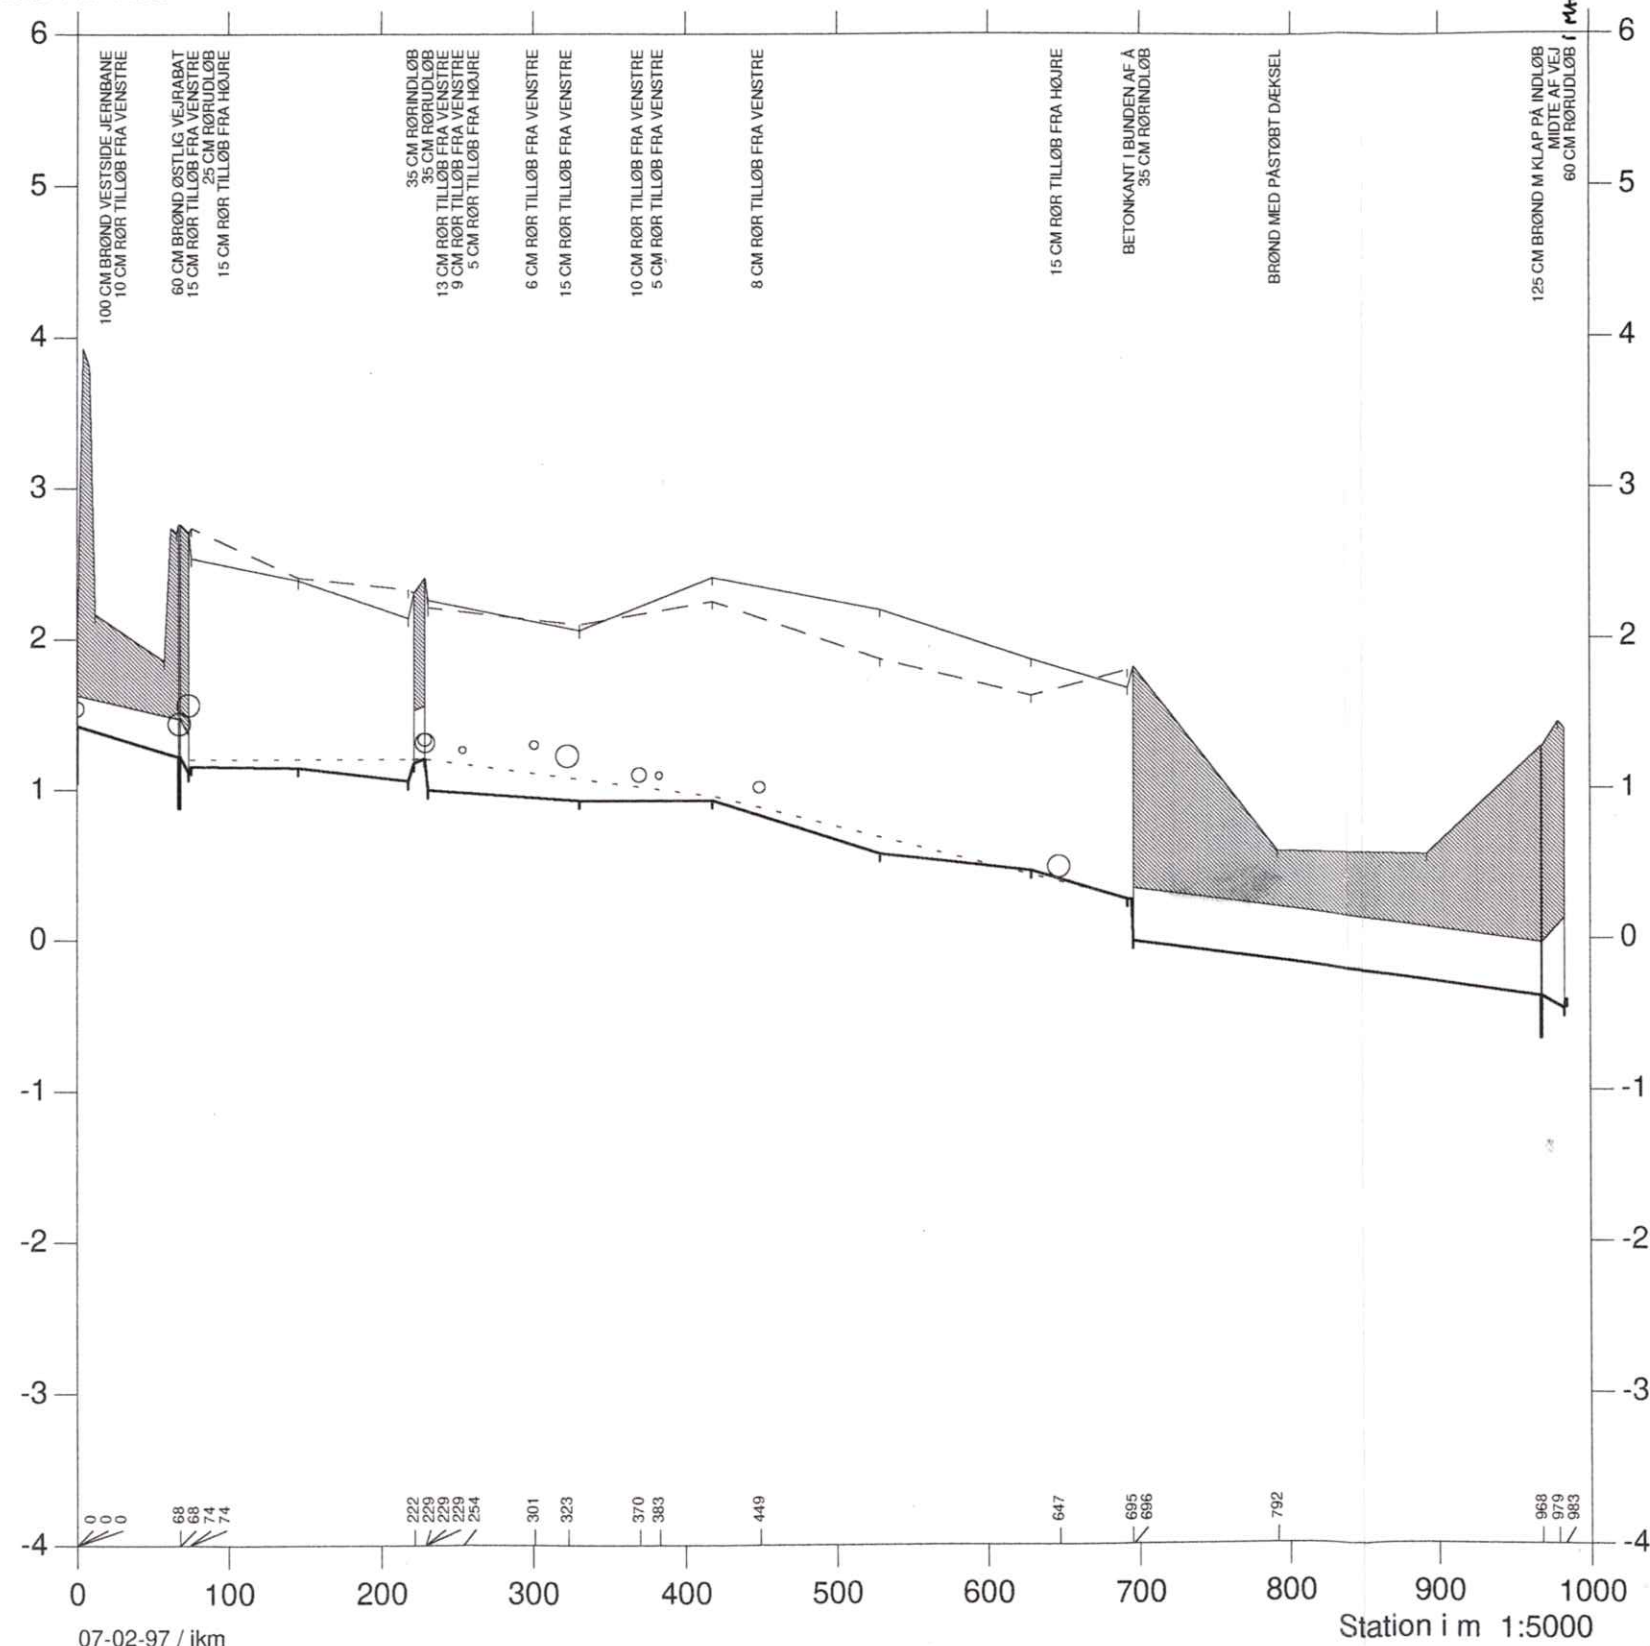

Sydfalster Kommune



Østergårdsløbet, kvl. nr. 48

VASP 










Lodret akse : kote i m skala 1:200

Vandret akse : afstand i m skala 1:200

— Opmålt i november 1995

— Regulativ

Sydfalster Kommune

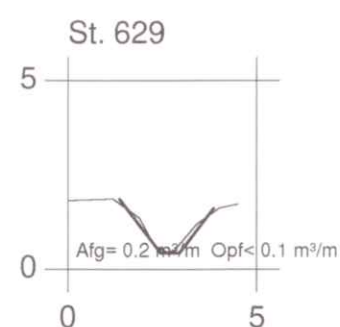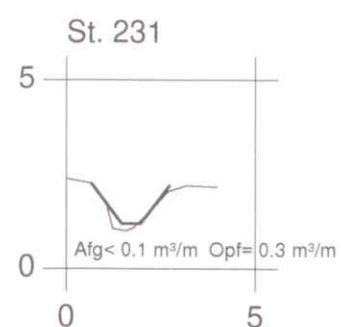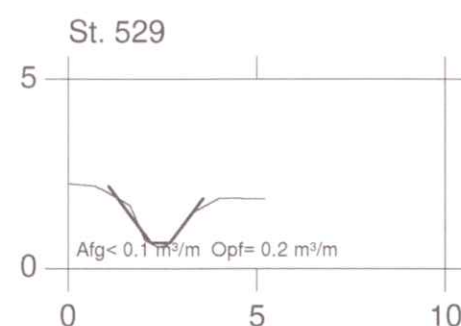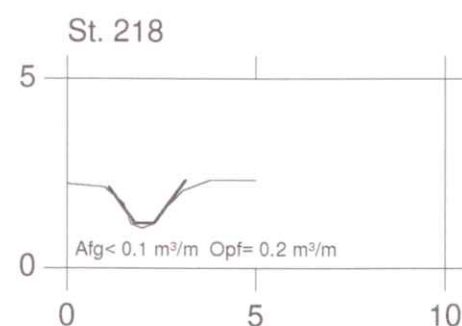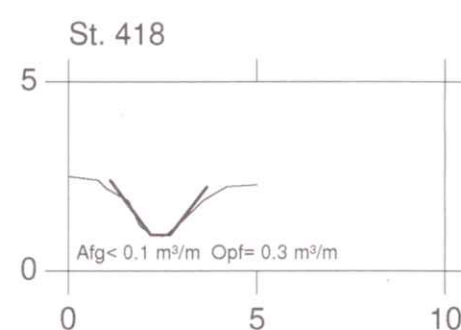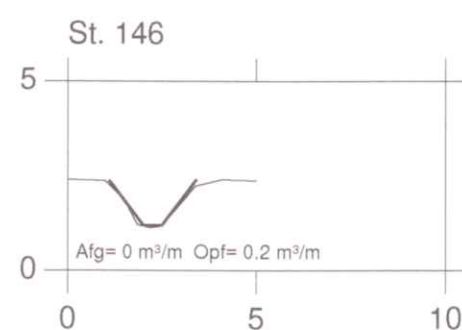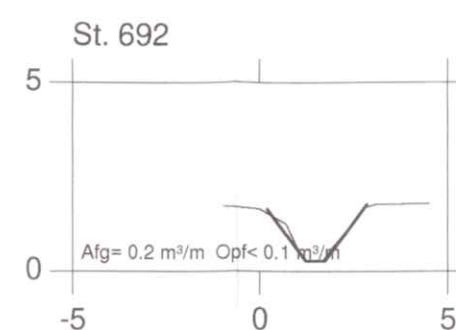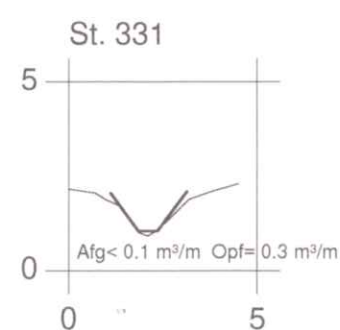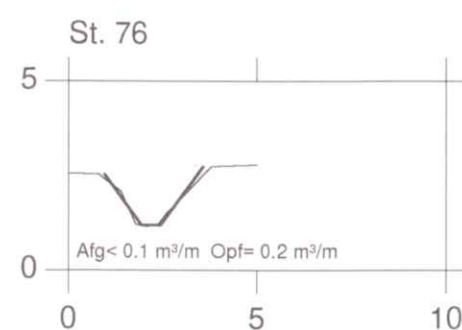

Østergårdsløbet, kvl. nr. 48

VASP

Opmålt i november 1995

Tidligere regulativ

Regulativ

Sydfalster Kommune



- Tidligere regulativ bundkote
- Terræn i venstre side
- Terræn i højre side
- Dybeste punkt i tværprofilet
- Regulativ 40 l/s/kvm
- Tidligere regulativ 40 l/s/kvm
- Opmåling 40 l/s/kvm
- Regulativ bundkote

Kote i m 1:50

