


Sydfalster Kommune	162.95.240
Stærsmindeløbet Kvl. 4	1:5.000
12/9-2001	

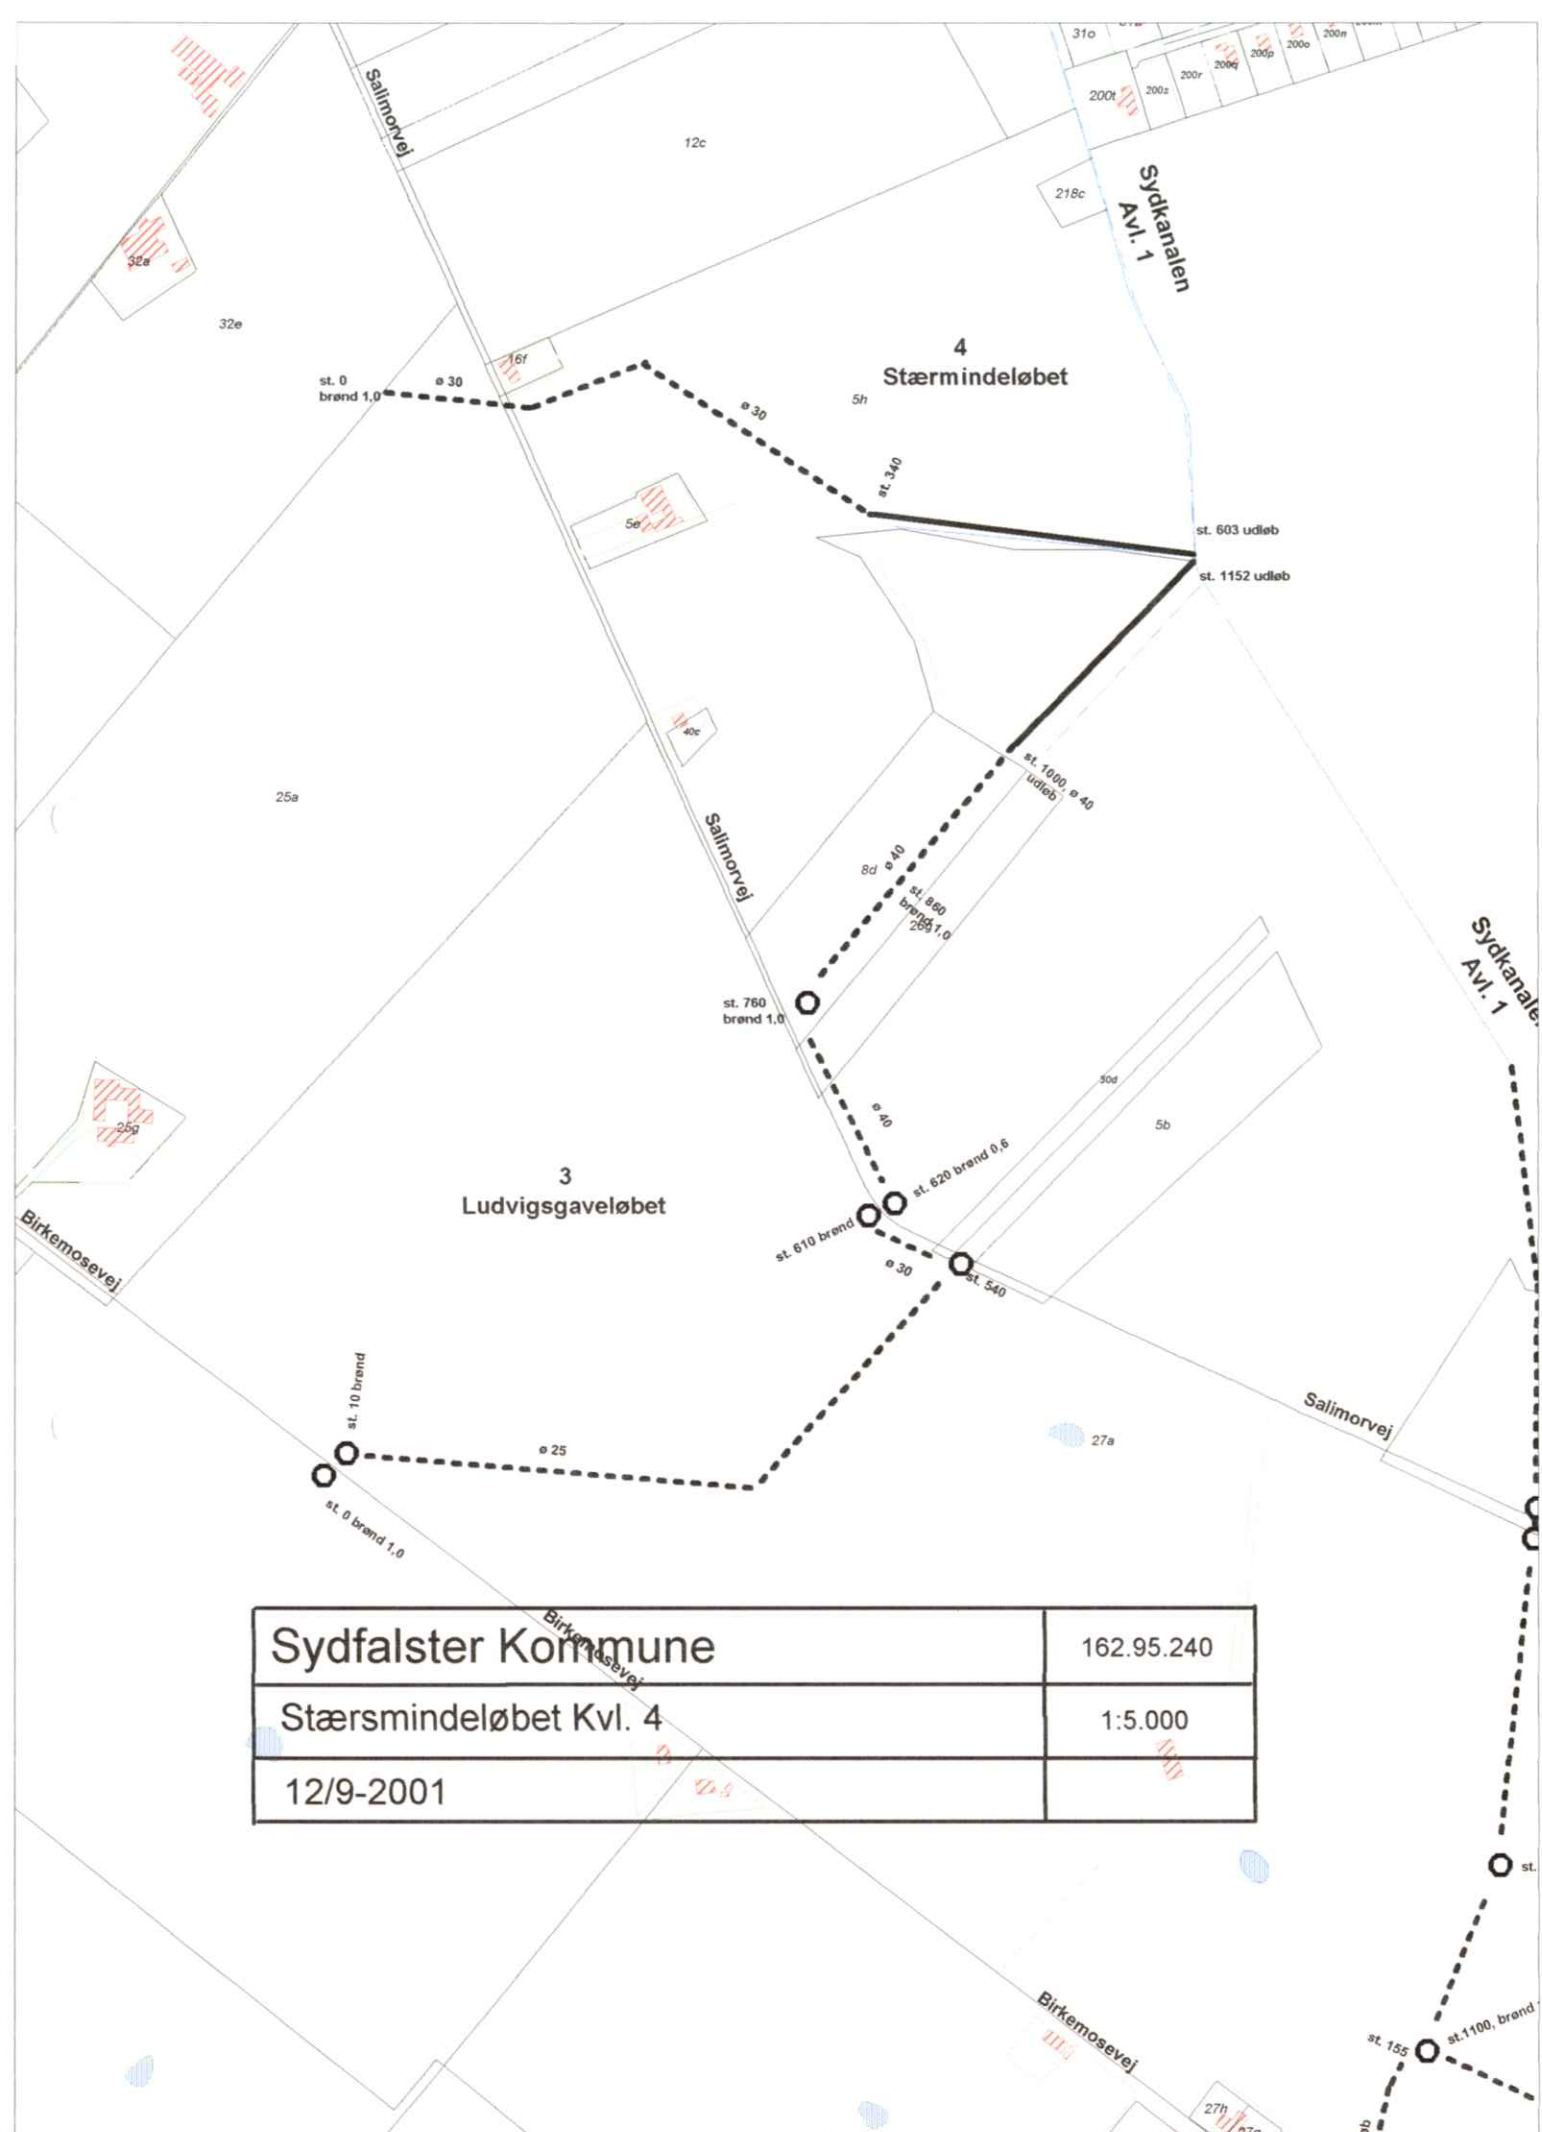

Miljø og energi

Telefon 46 30 03 10
Telefax 46 30 03 11



Sag				Sag nr.	
SYDFALSTER KOMMUNE				162.95.240	
Emne				Mål	Kotesystem
STÆRSMINDELØBET KVL. NR. 4				10.000	
Dato	Godkendt	Sagsbehandler	Tegnet	Rettet	Tegn. nr.
18/2-1997		JKM			
				Bilag	

