


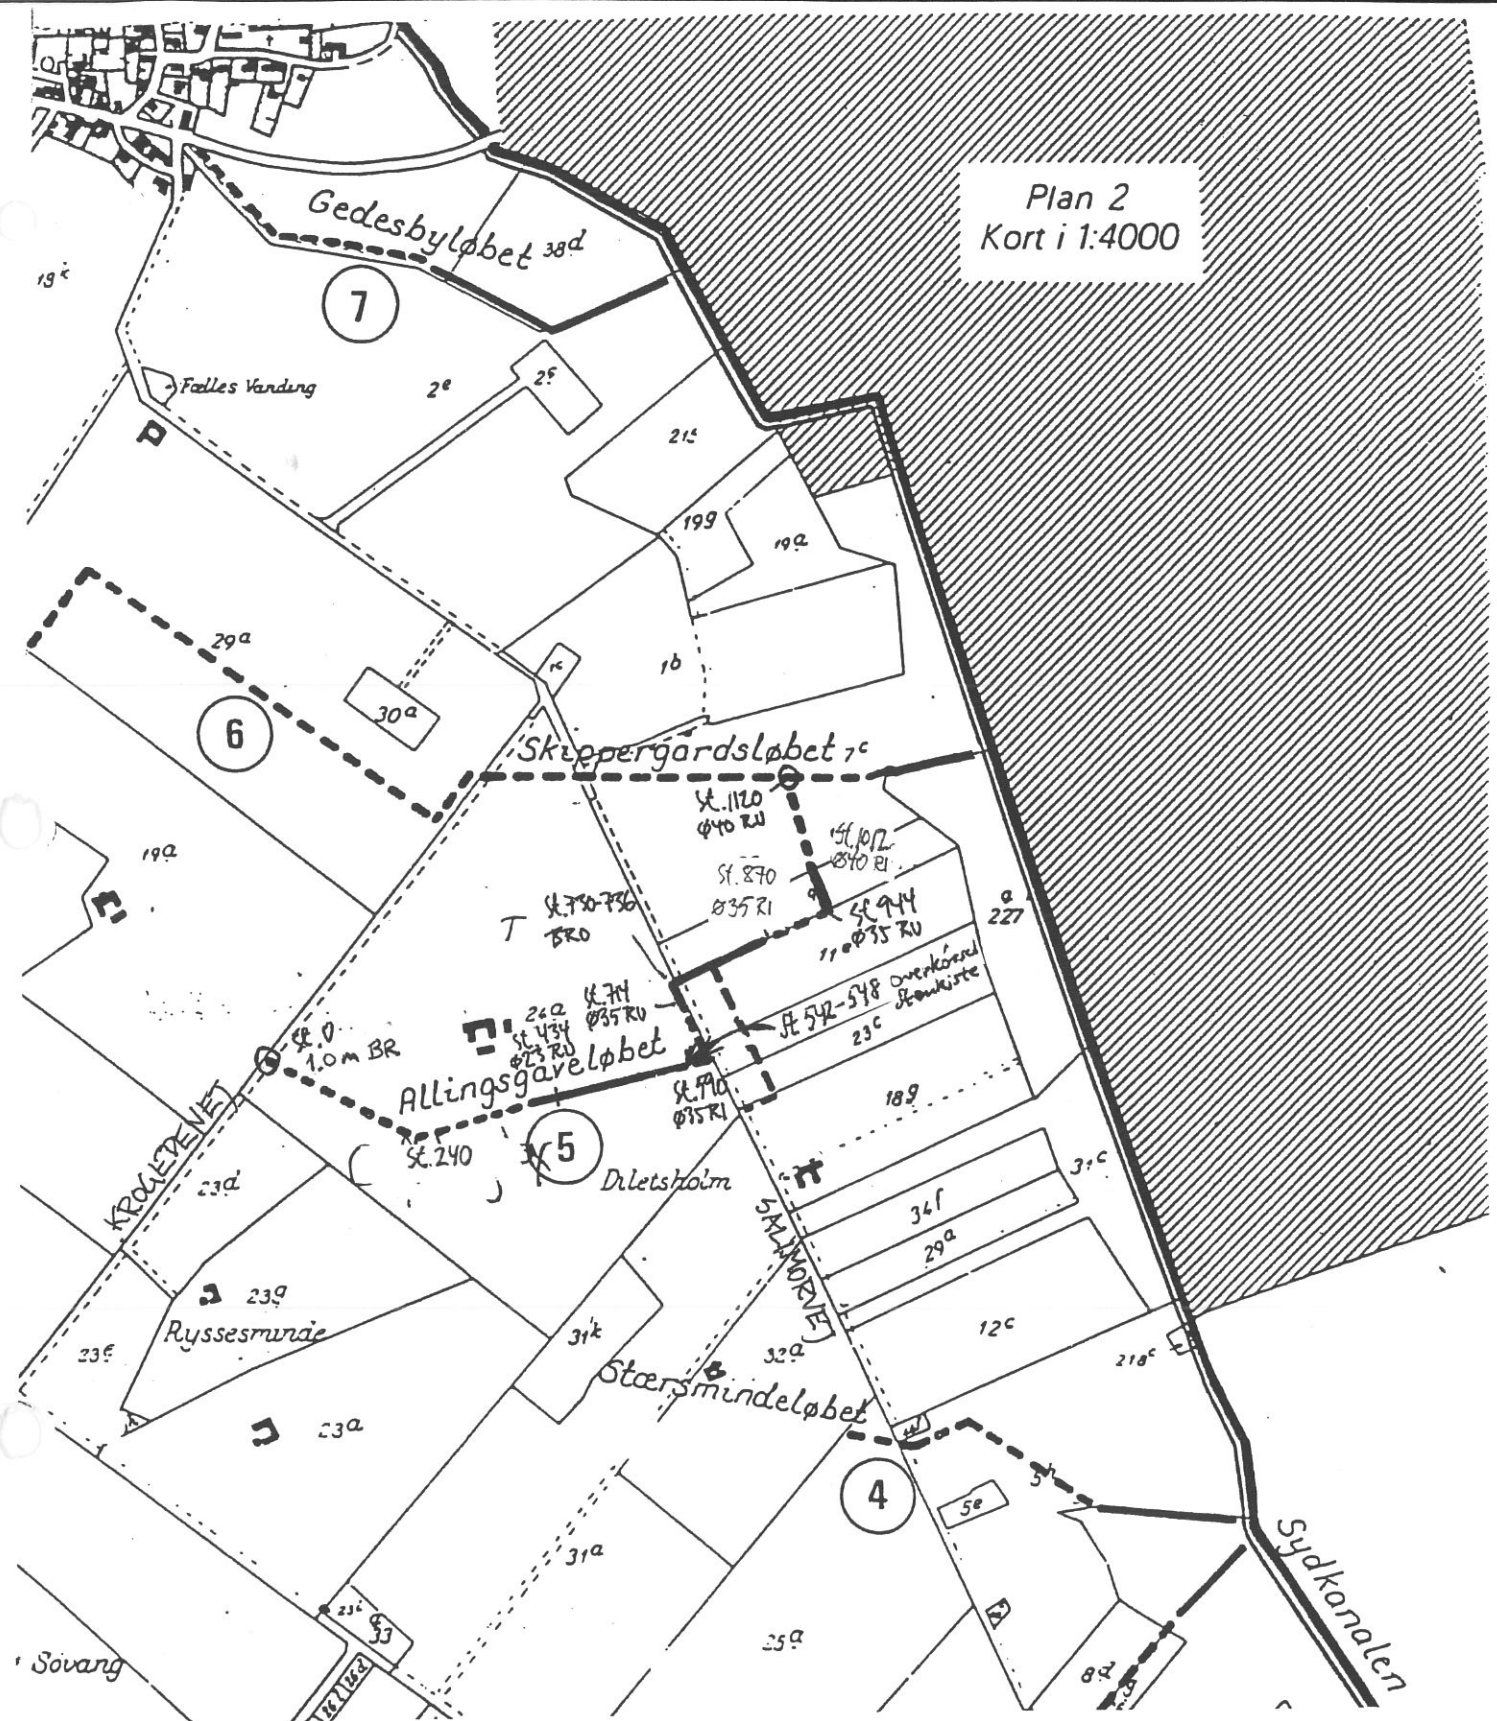

# HEDESELSKABET

Miljø og energi

Ringstedvej 20  
Postboks 9  
4000 Roskilde

Telefon 46 30 03 10  
Telefax 46 30 03 11




|              |                              |                   |        |                    |                 |
|--------------|------------------------------|-------------------|--------|--------------------|-----------------|
| Sag          | SYDFALSTER KOMMUNE           |                   |        | Sag nr. 162.95.240 |                 |
| Emne         | ALLINGSGAVELØBET, KVL. NR. 5 |                   |        | Mål 1: 10.000      | Kotesystem      |
| Dato 26/1-99 | Godkendt                     | Sagsbehandler 7KM | Tegnet | Rettet 2001        | Tegn. nr. Bilag |

22/3-2007

KELD MOREL HAR LAVET ET DRÆVINGS-  
PROJEKT PÅ DEN OMKRINGLIGGENDE MARK.  
IFLG KELD SÅ LIGGER RØRLEDNINGEN  
IKKE SOM OPRINDELIGT TEJNET, MEN  
DERIMOD SOM DET MED RØDT TEJNET.

MARTIN OLSEN  
NATUR OG MILJØ

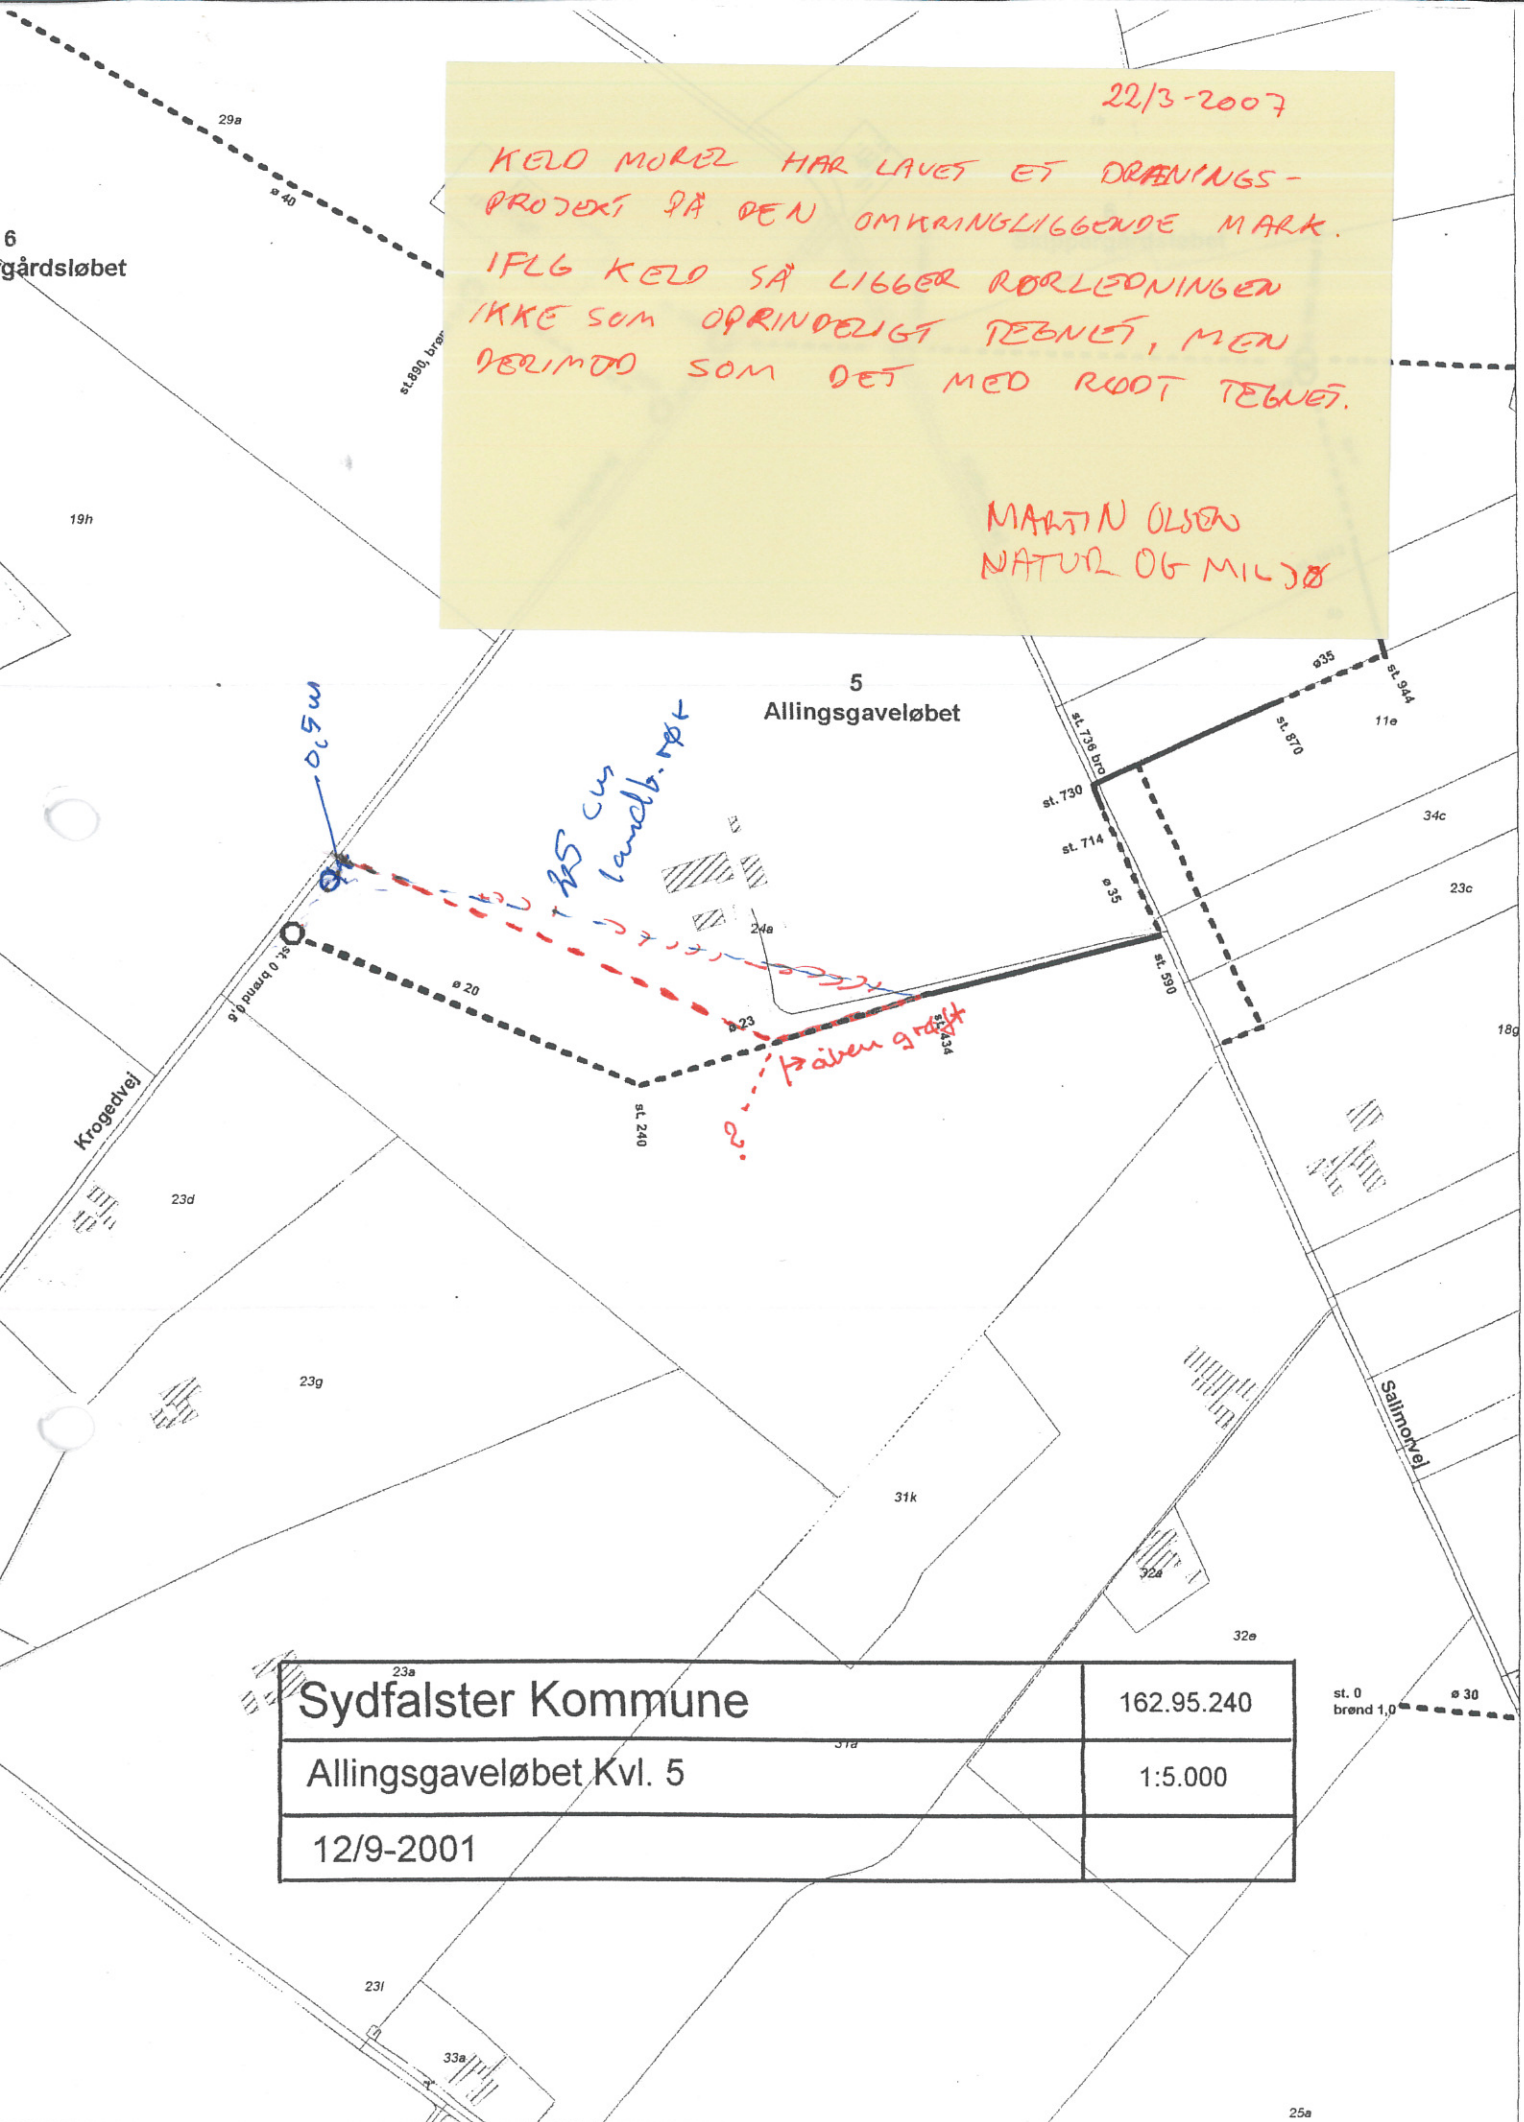

|                         |            |
|-------------------------|------------|
| Sydfalster Kommune      | 162.95.240 |
| Allingsgaveløbet Kvl. 5 | 1:5.000    |
| 12/9-2001               |            |

oleg. d. 28/9-02