



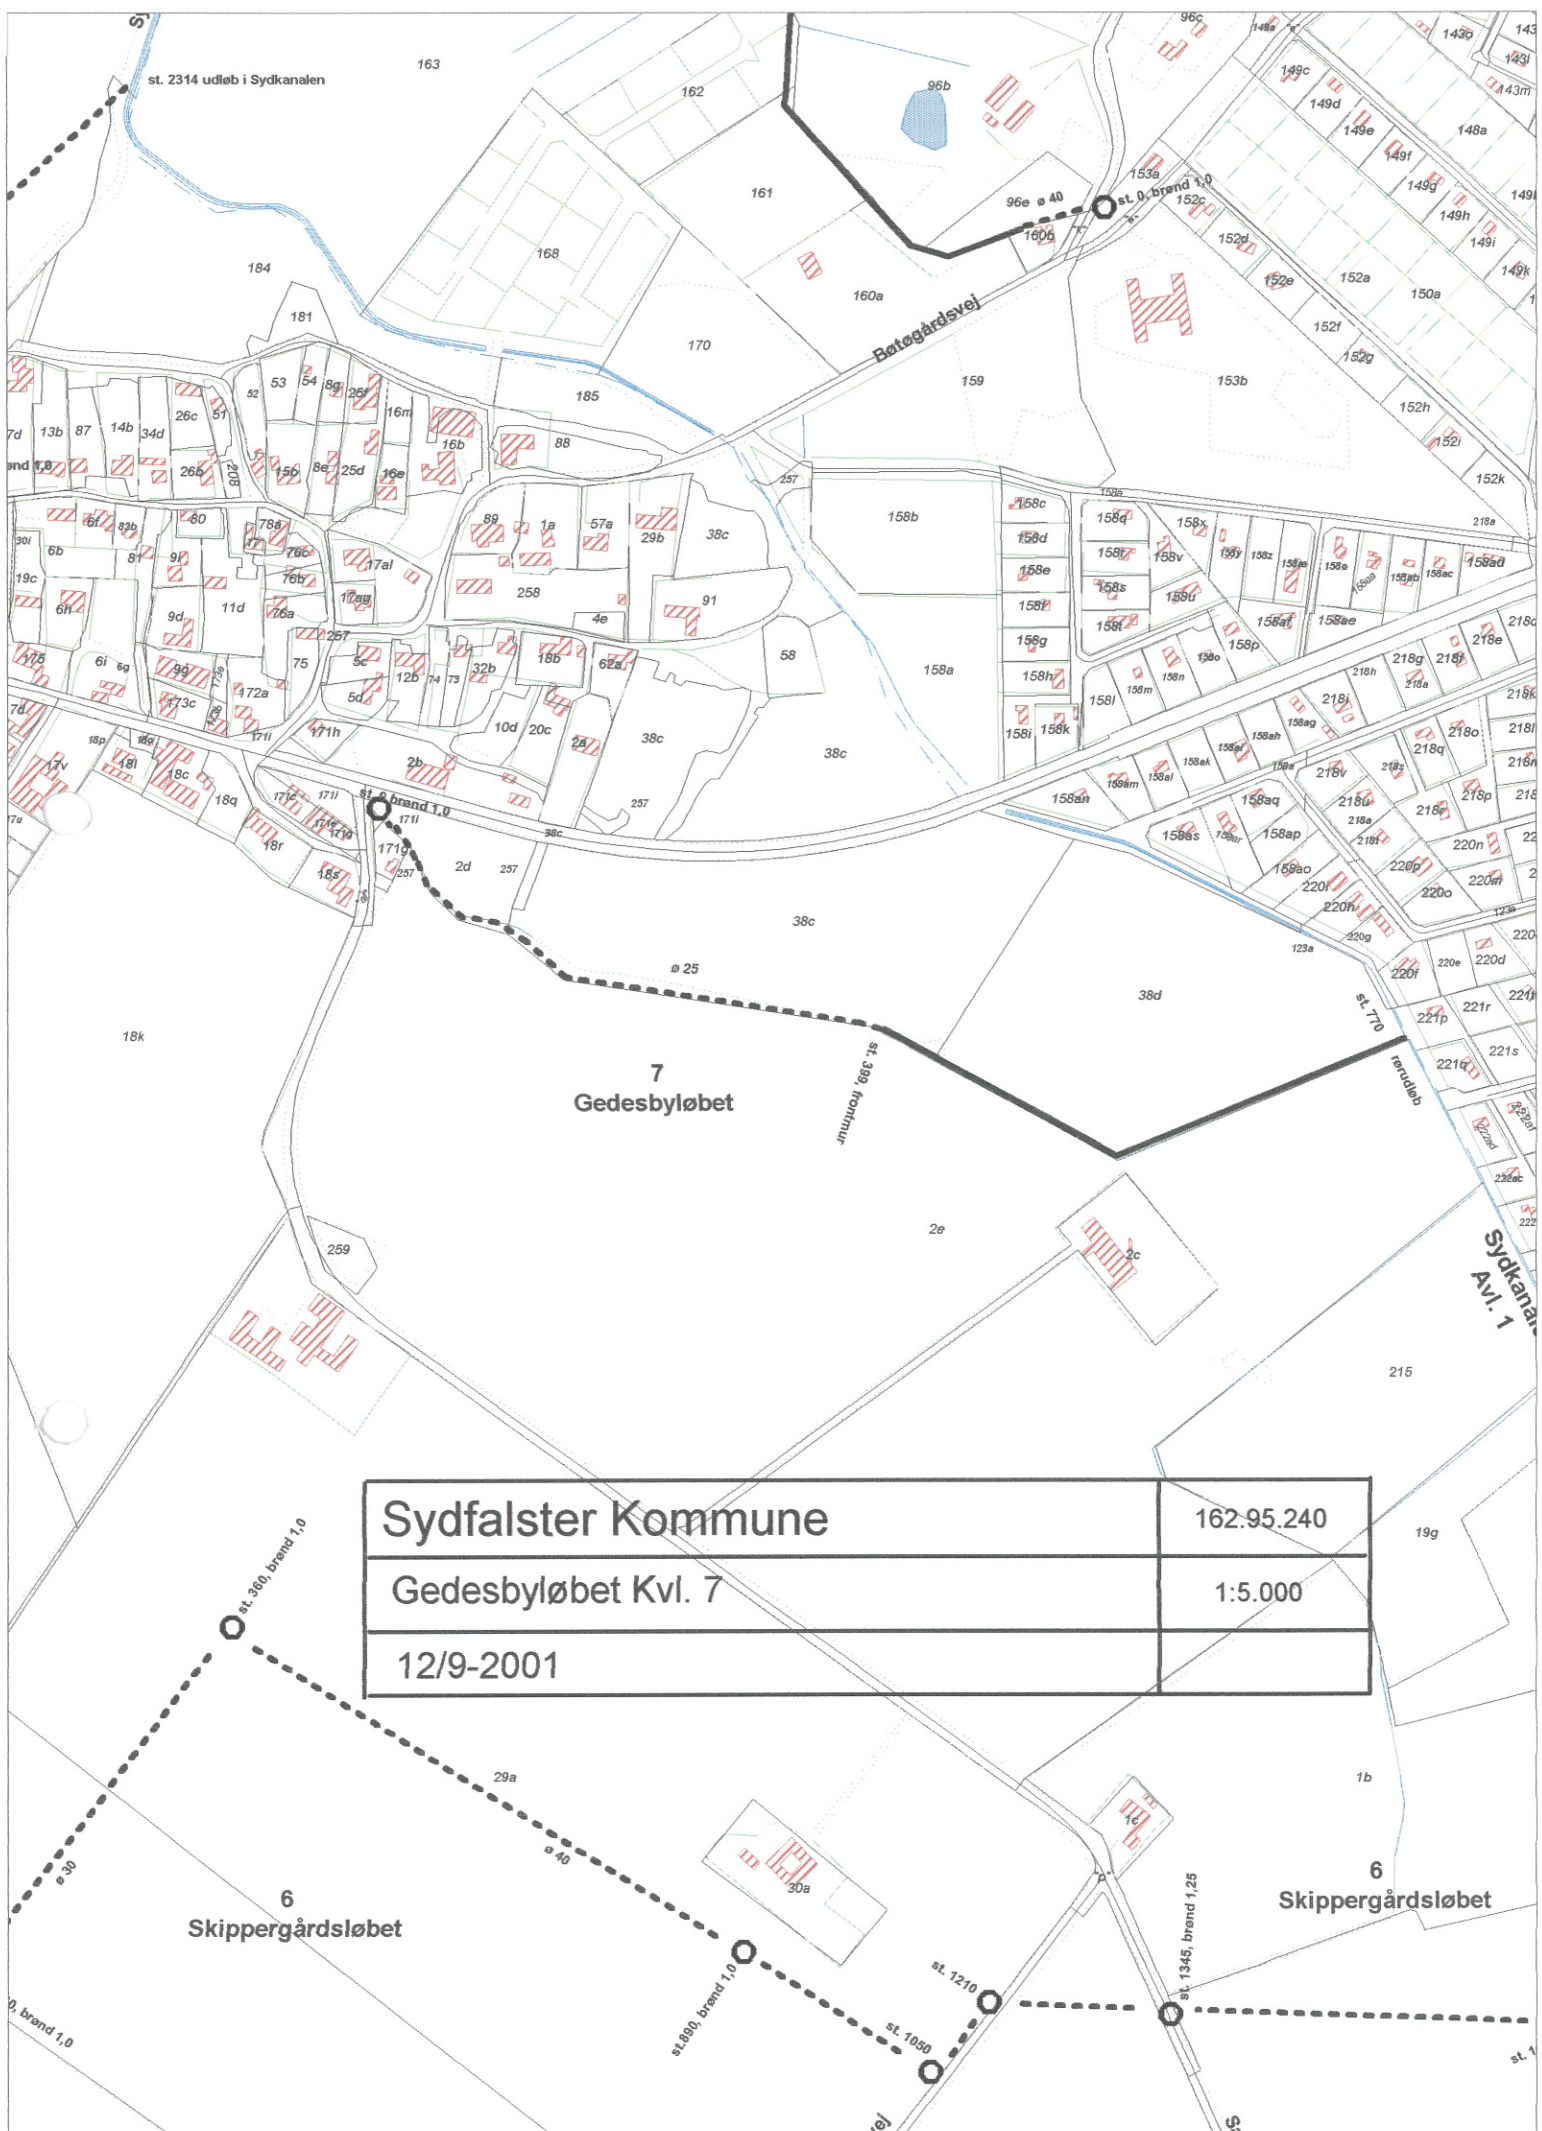

|                     |            |
|---------------------|------------|
| Sydfalster Kommune  | 162.95.240 |
| Gedesbyløbet Kvl. 7 | 1:5.000    |
| 12/9-2001           |            |

# Væggerløse Sogn

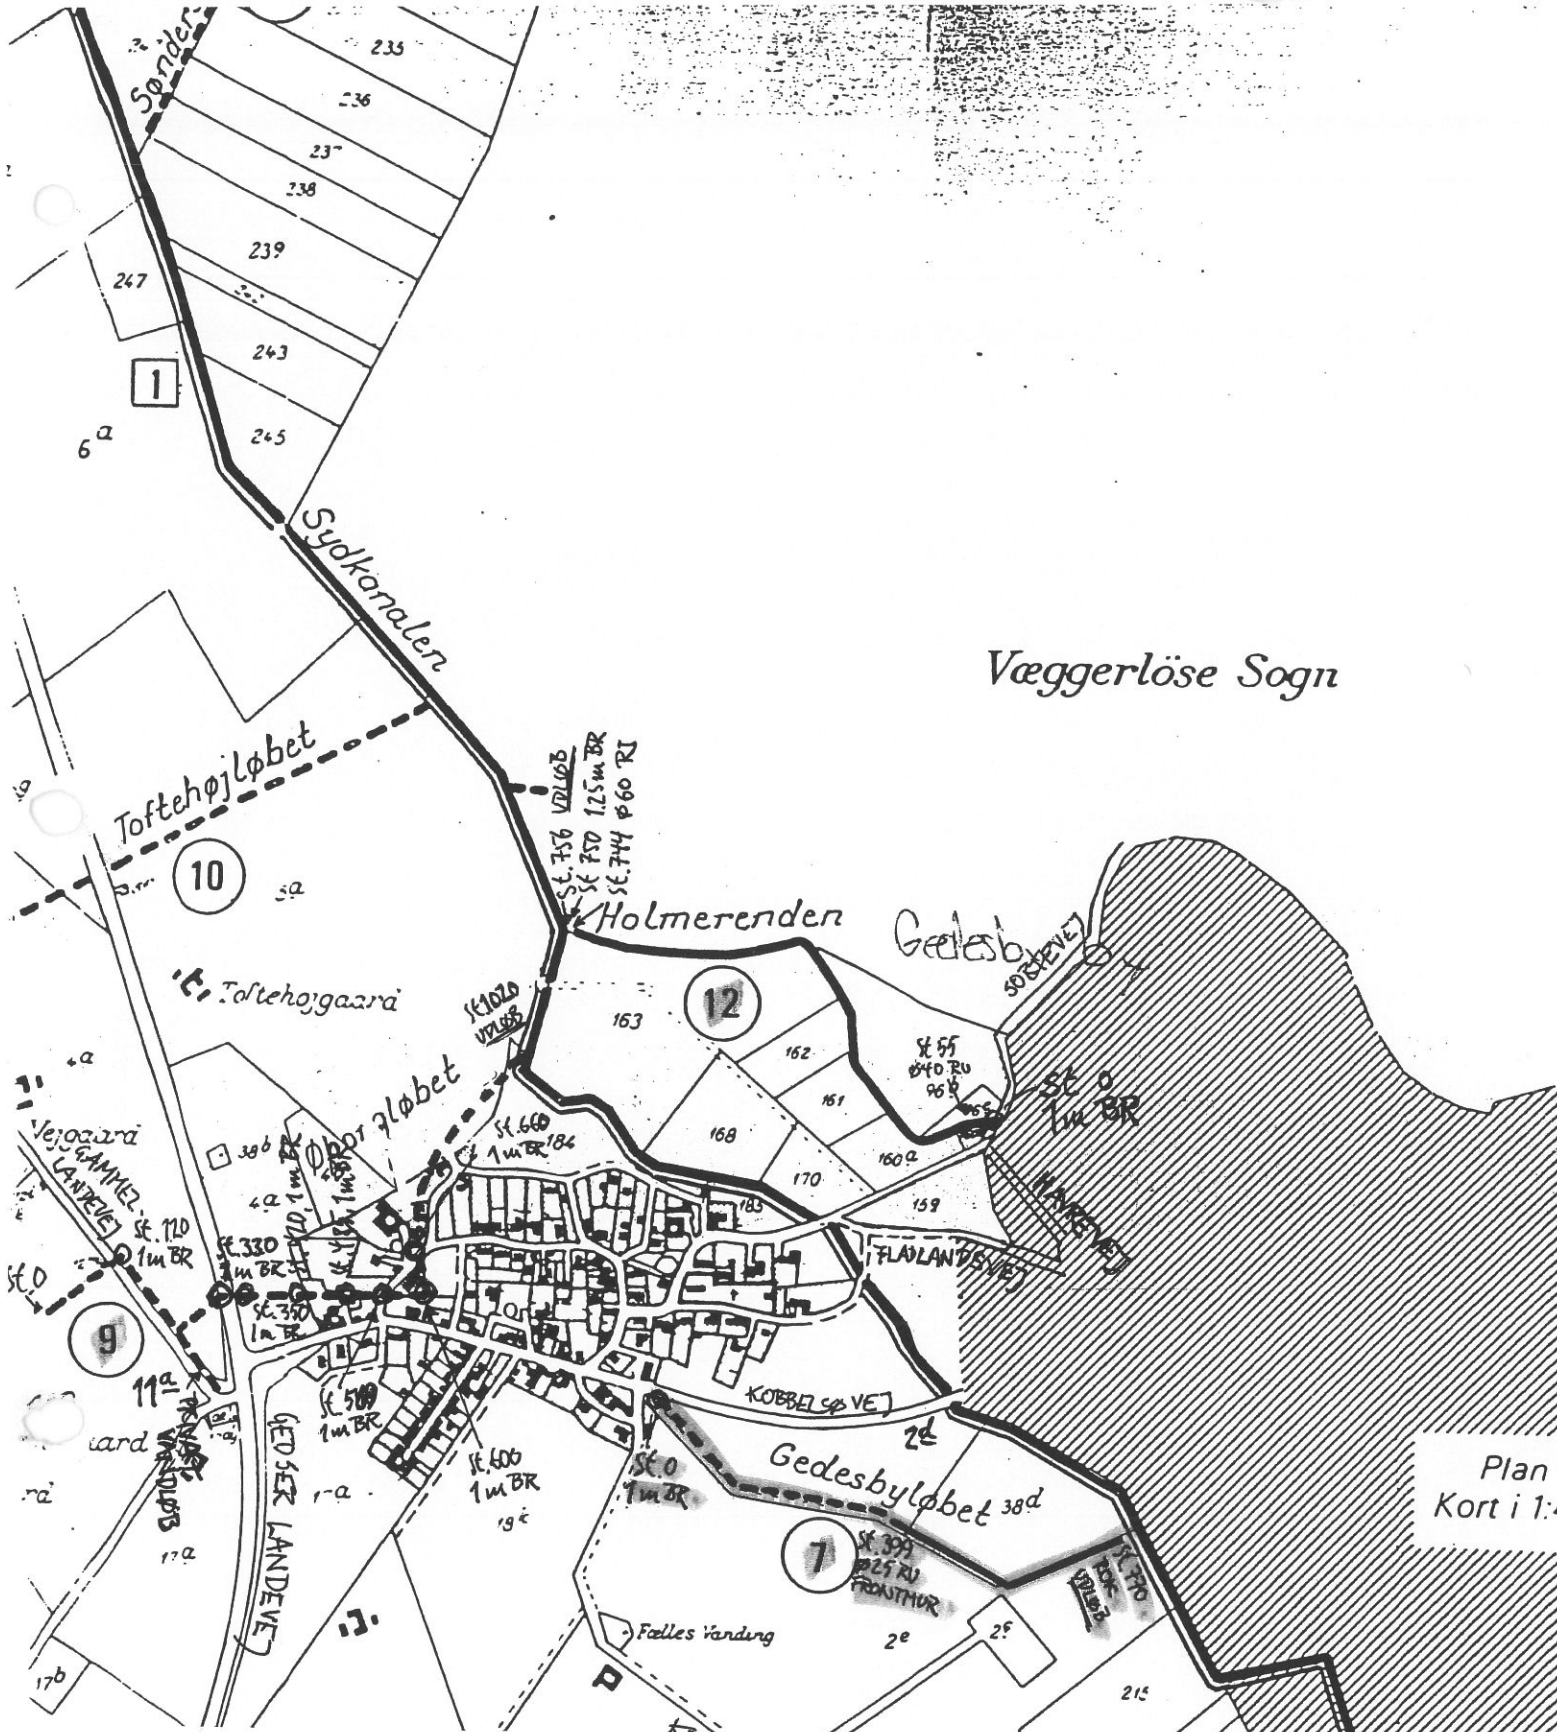

## HEDESELSKABET

Miljø og energi

Ringstedvej 20  
Postboks 9  
4000 Roskilde

Telefon 46 30 03 10  
Telefax 46 30 03 11



|                                 |          |                      |        |                       |            |
|---------------------------------|----------|----------------------|--------|-----------------------|------------|
| Sag<br>SYDFALSTER KOMMUNE       |          |                      |        | Sag nr.<br>162.95.240 |            |
| Emne<br>GEDESBYLØBET KVL. NR. 7 |          |                      |        | Mål<br>10.000         | Kotesystem |
| Dato<br>18/2-1997               | Godkendt | Sagsbehandler<br>JKM | Tegnet | Rettet                | Tegn. nr   |
|                                 |          |                      |        | Bilag                 |            |