




Sydfalster Kommune	162.95.240
Vennershåbløbet Kvl. 15	1:5.000 ^a
12/09-2001	

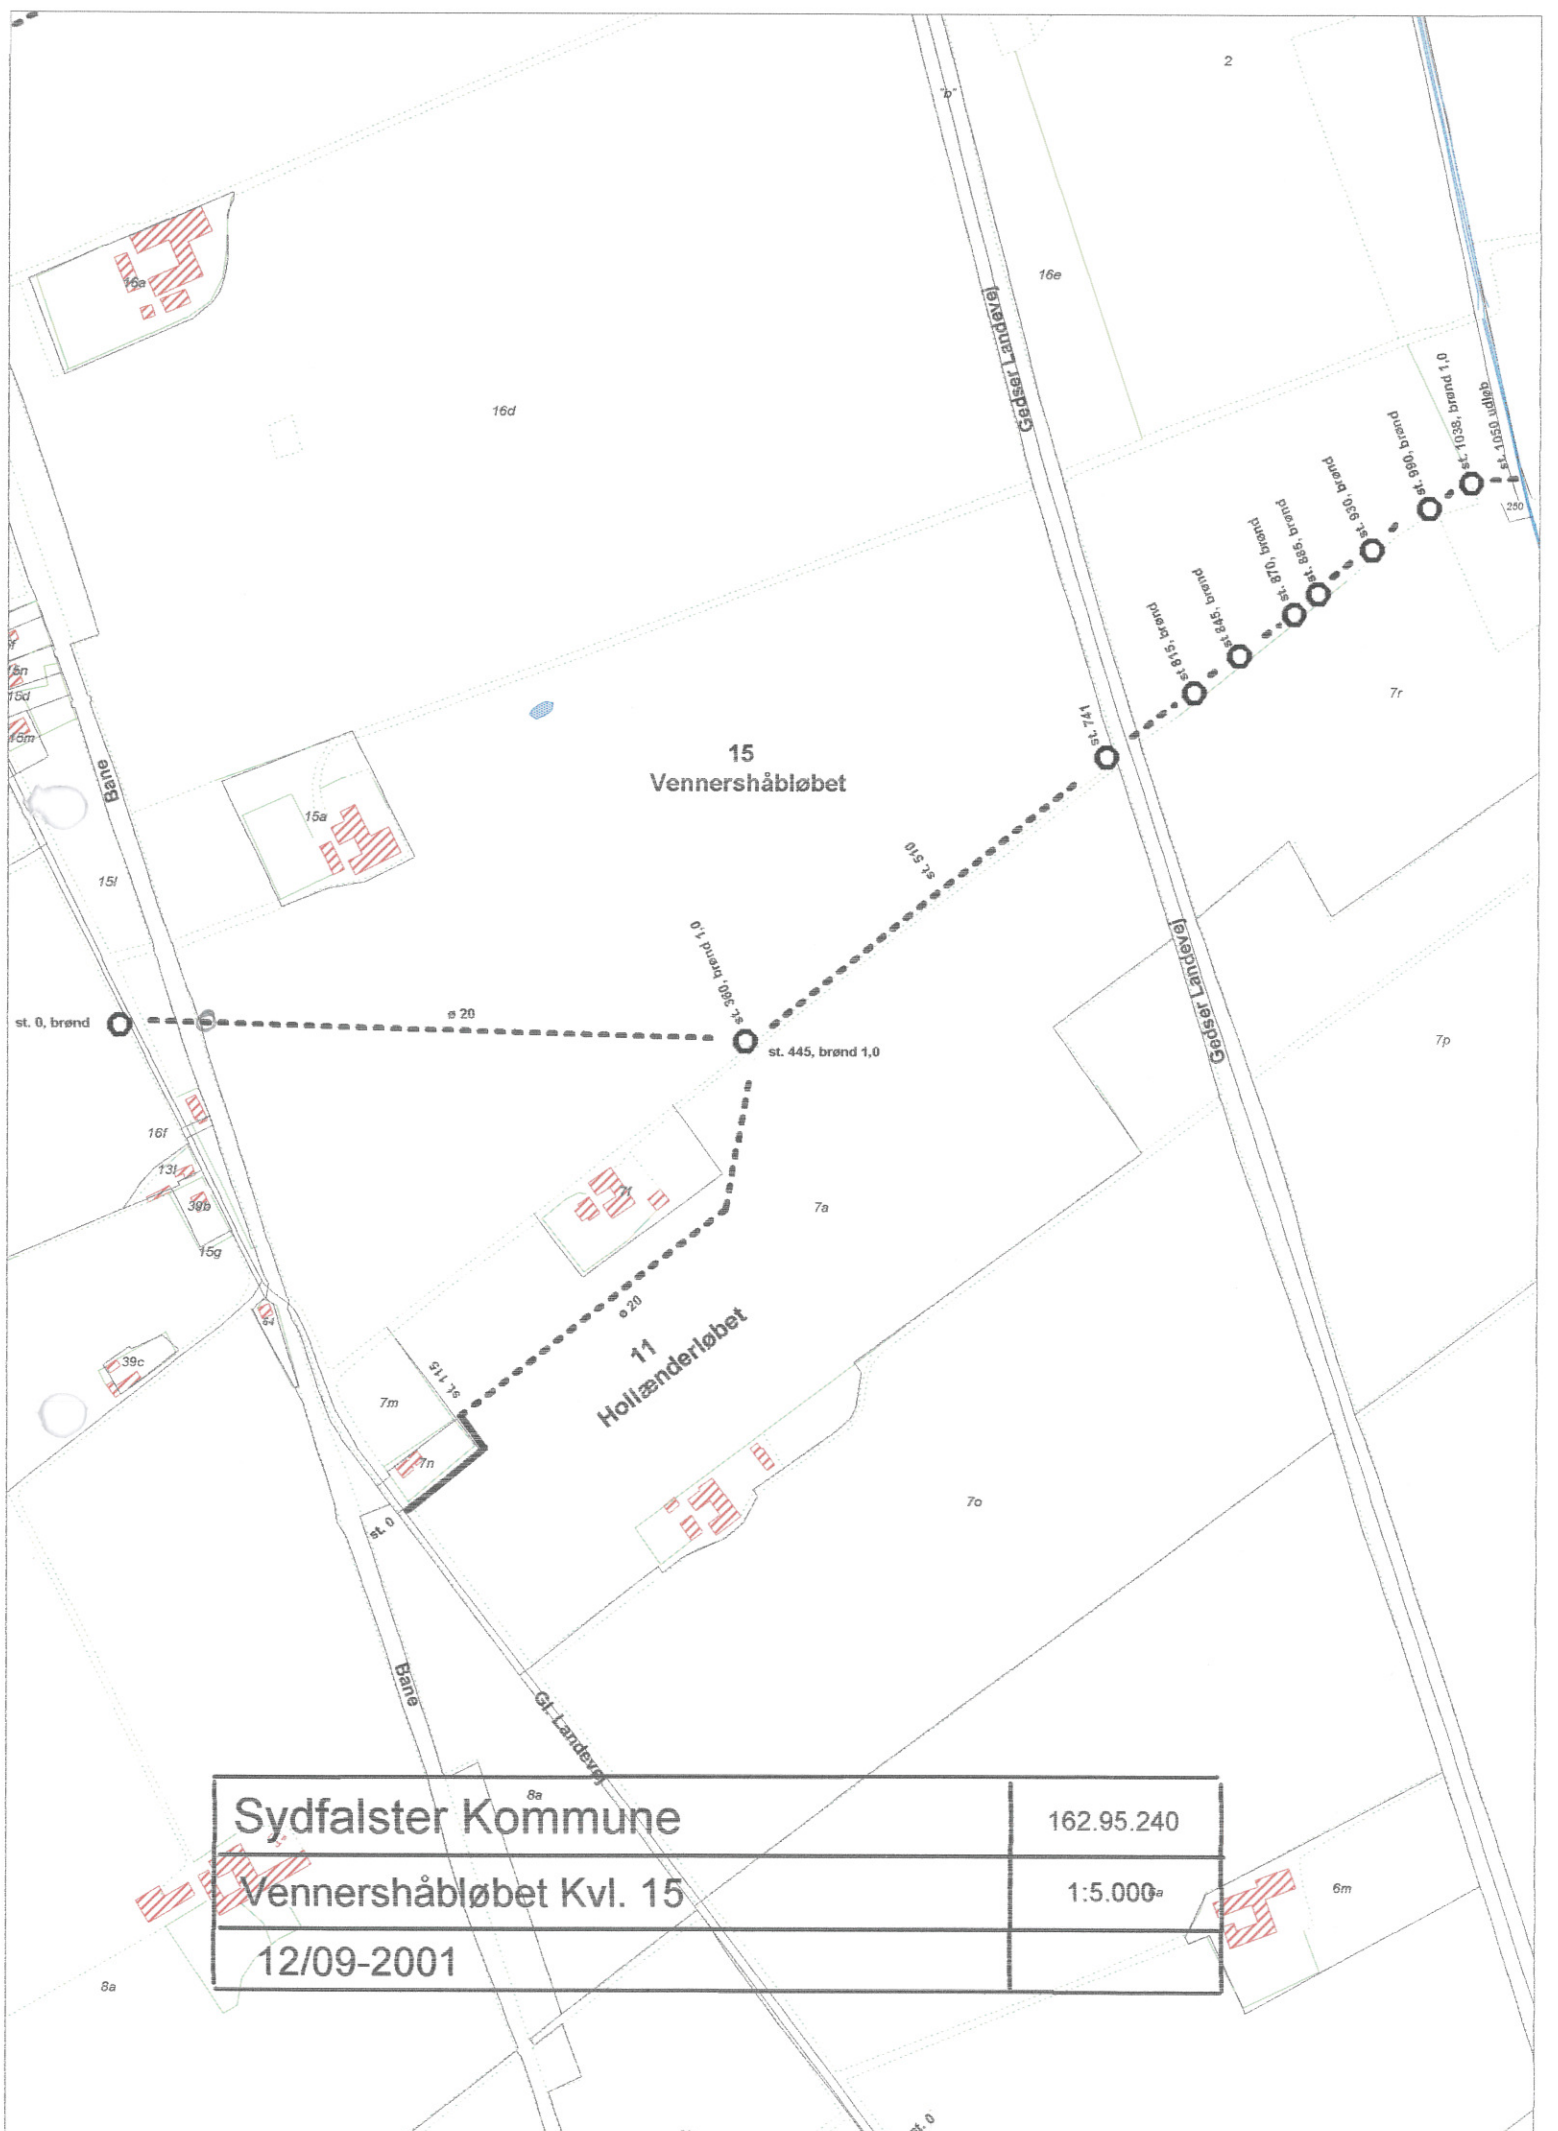

Skelby Sogn

sborg Allé 34 ykøbing F. 8501 77	
sign.	
fter	

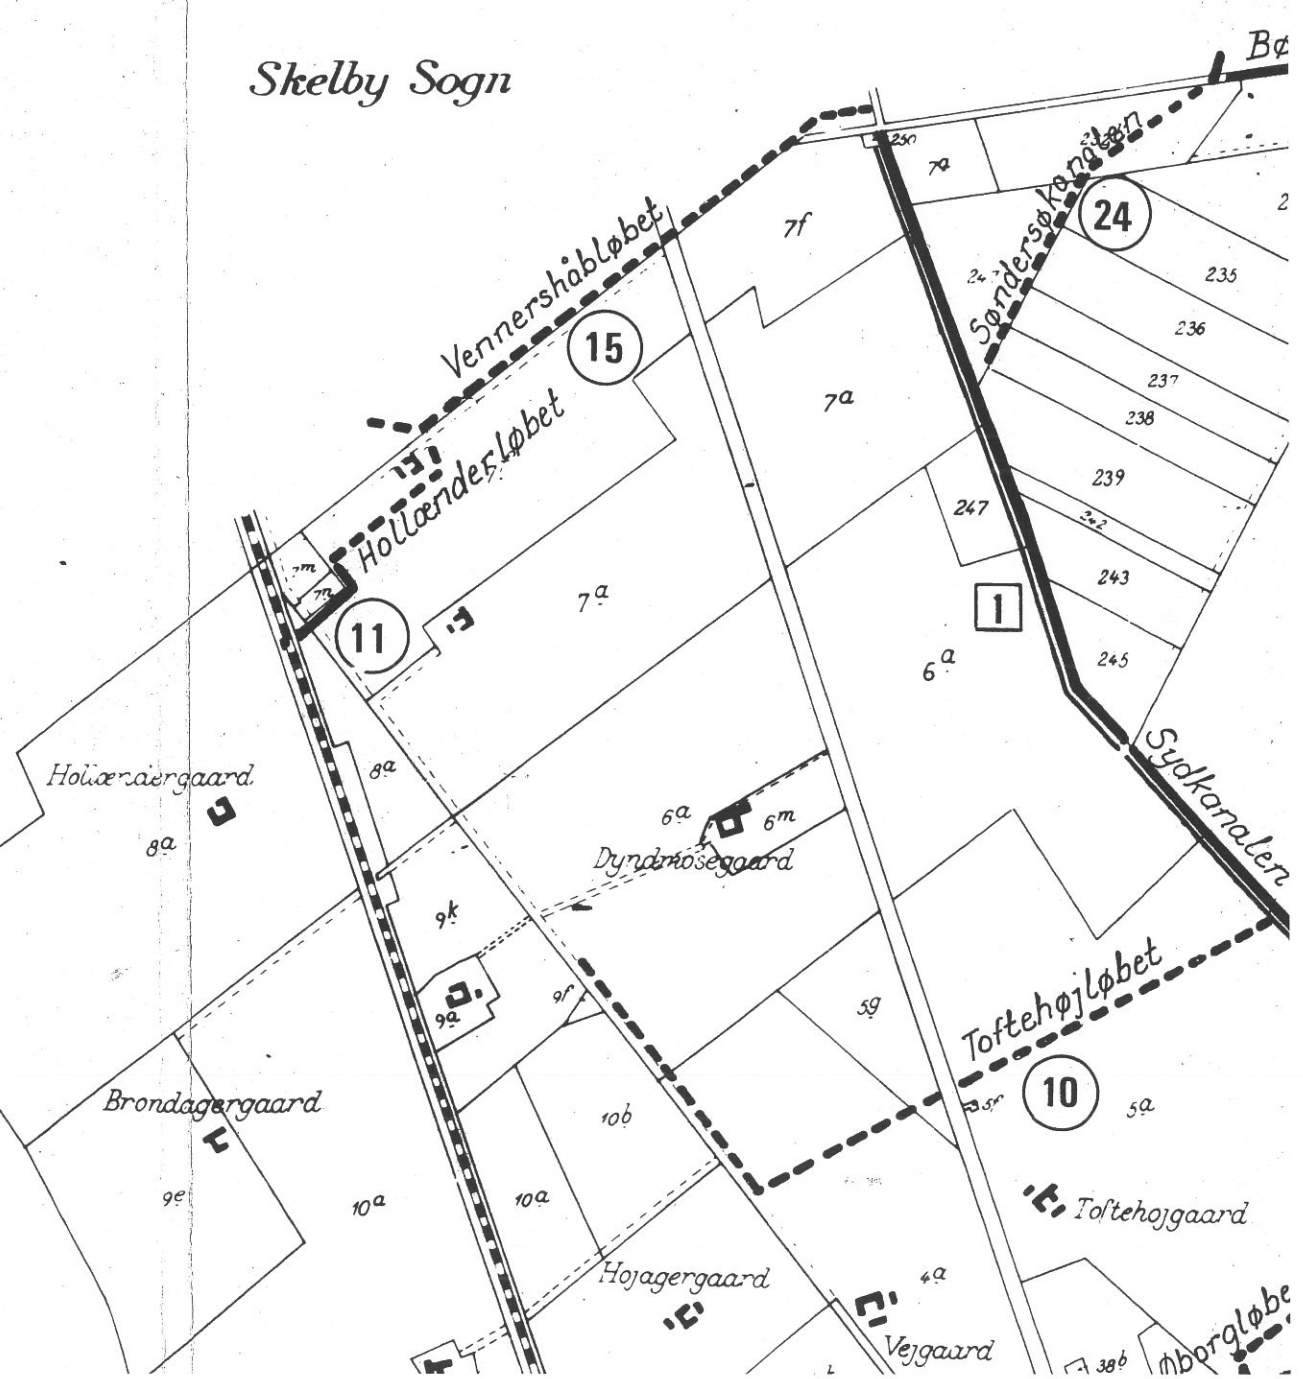

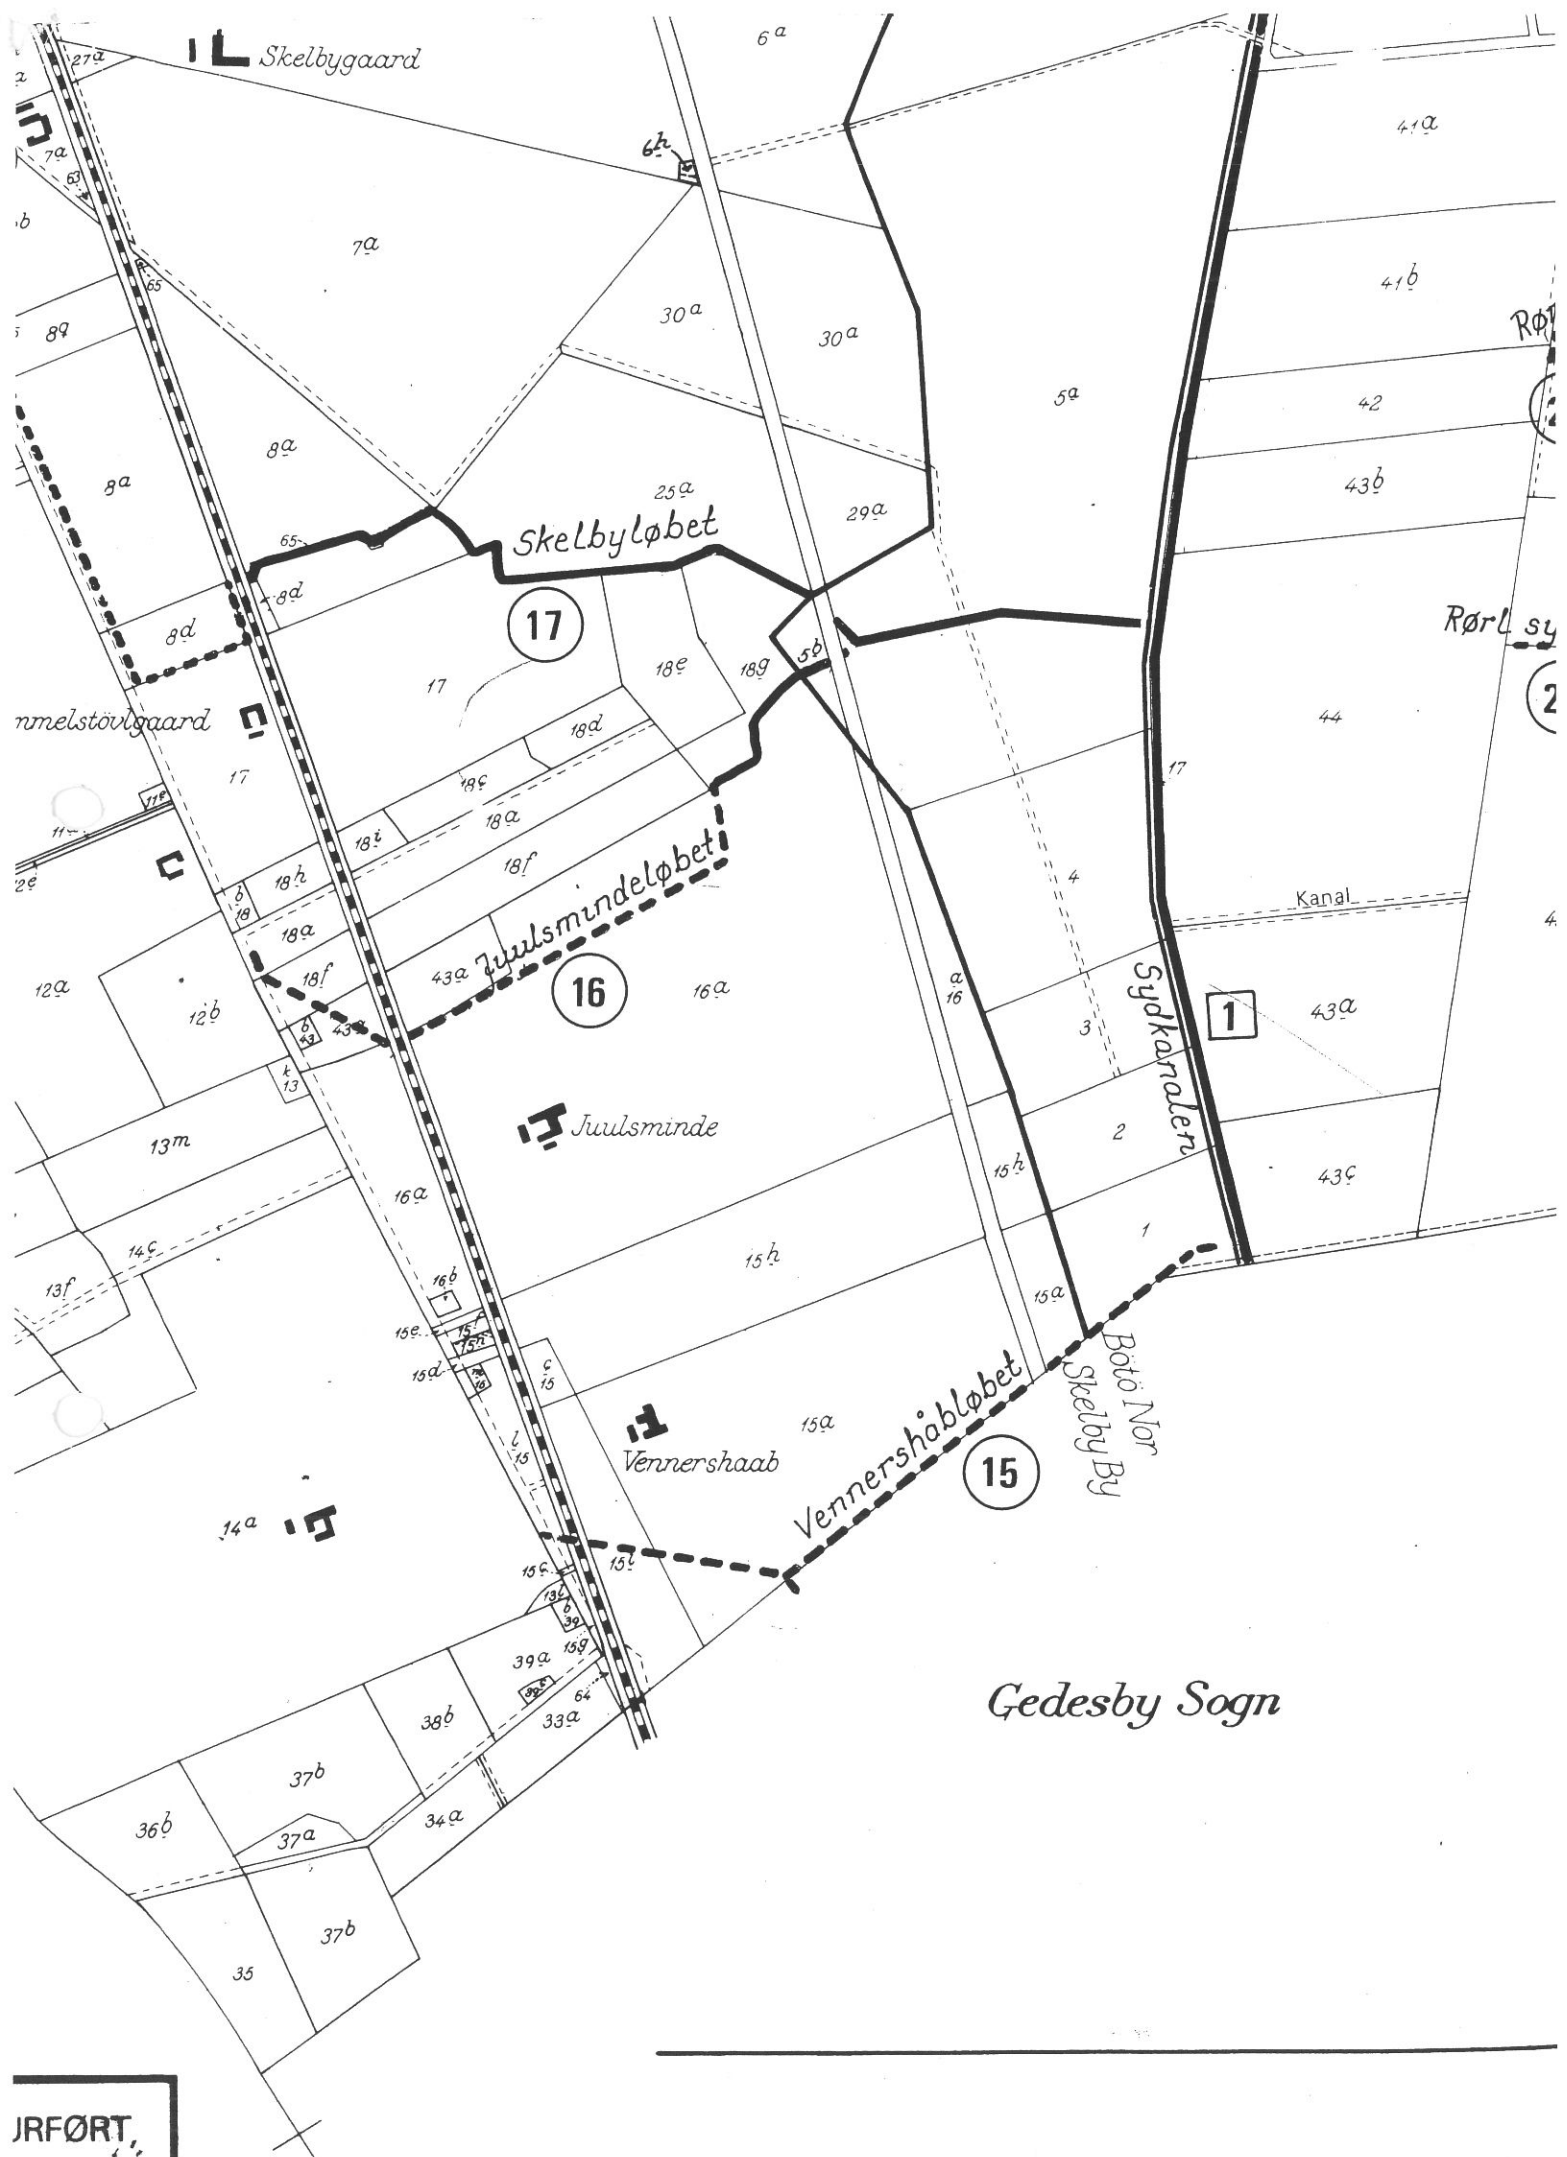

Miljø og energi

Telefon 46 30 03 10
Telefax 46 30 03 11



Sag				Sag nr.	
SYDFALSTER KOMMUNE				162.95.240	
Emne				Mål	Kotesystem
VENNERSHÅBLØBET KVL. NR. 15				10:000	
Dato	Godkendt	Sagsbehandler	Tegnet	Rettet	Tegn. nr
18/2-1997		JKM		2001	
					Bilag

