


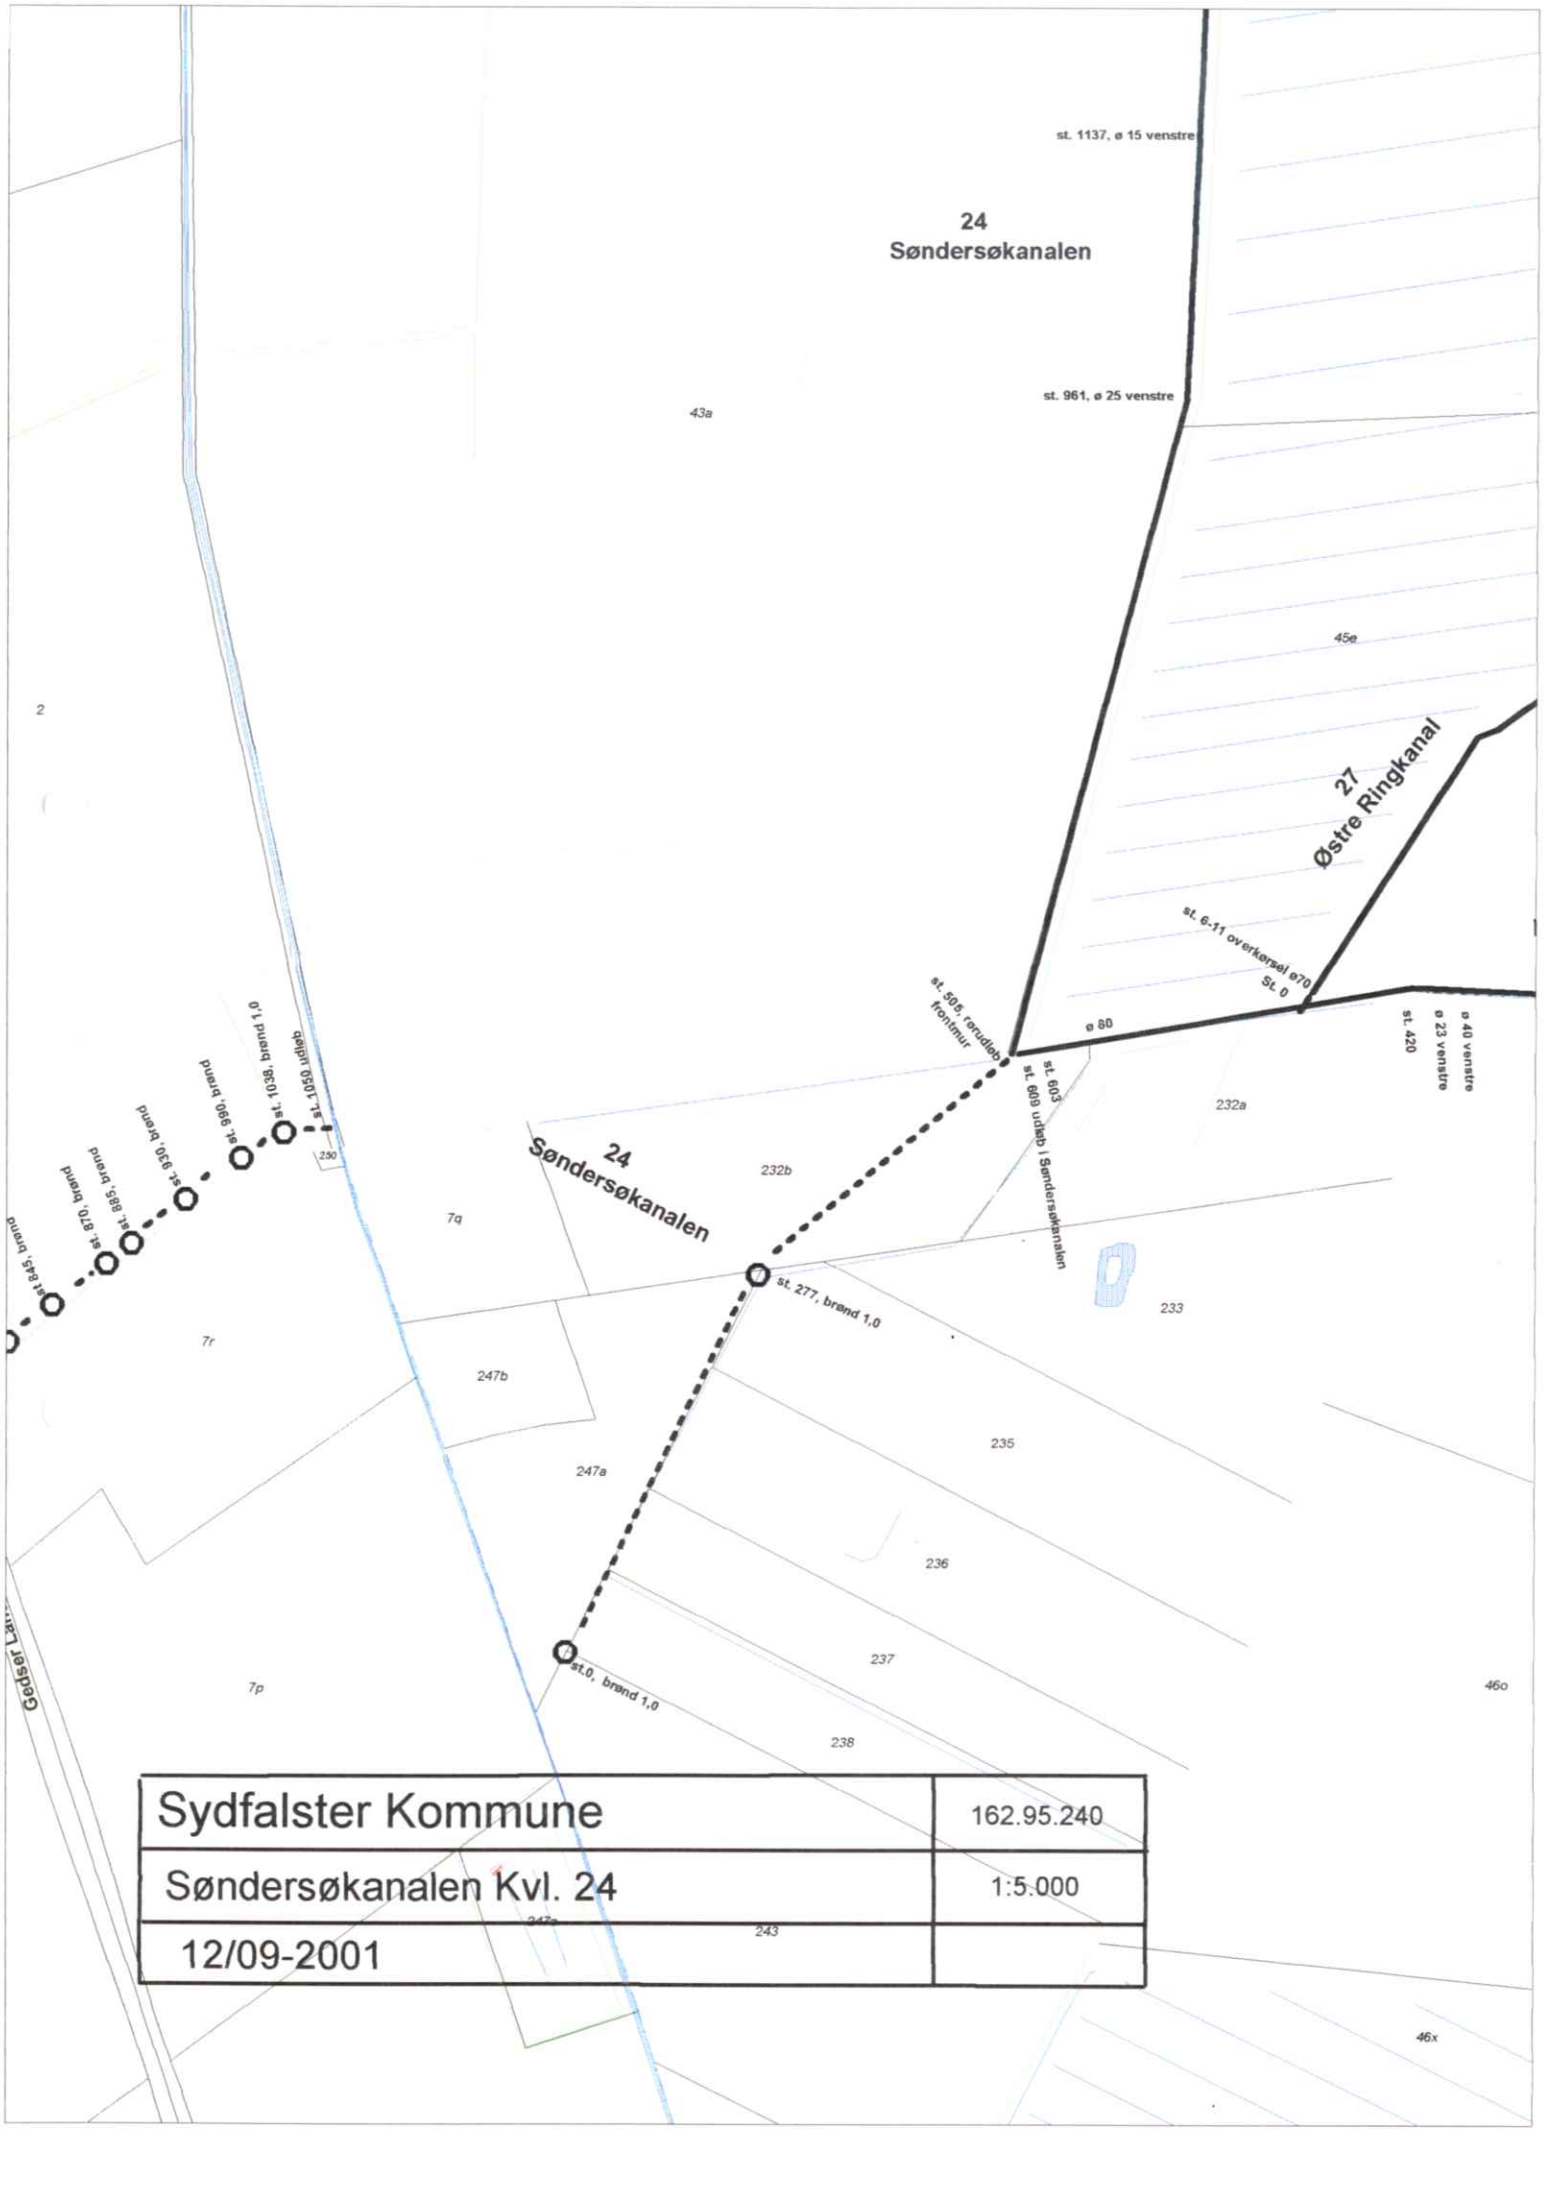


Sydfalster Kommune

162.95.240

Søndersøkanalen Kvl. 24

1:5.000

12/09-2001

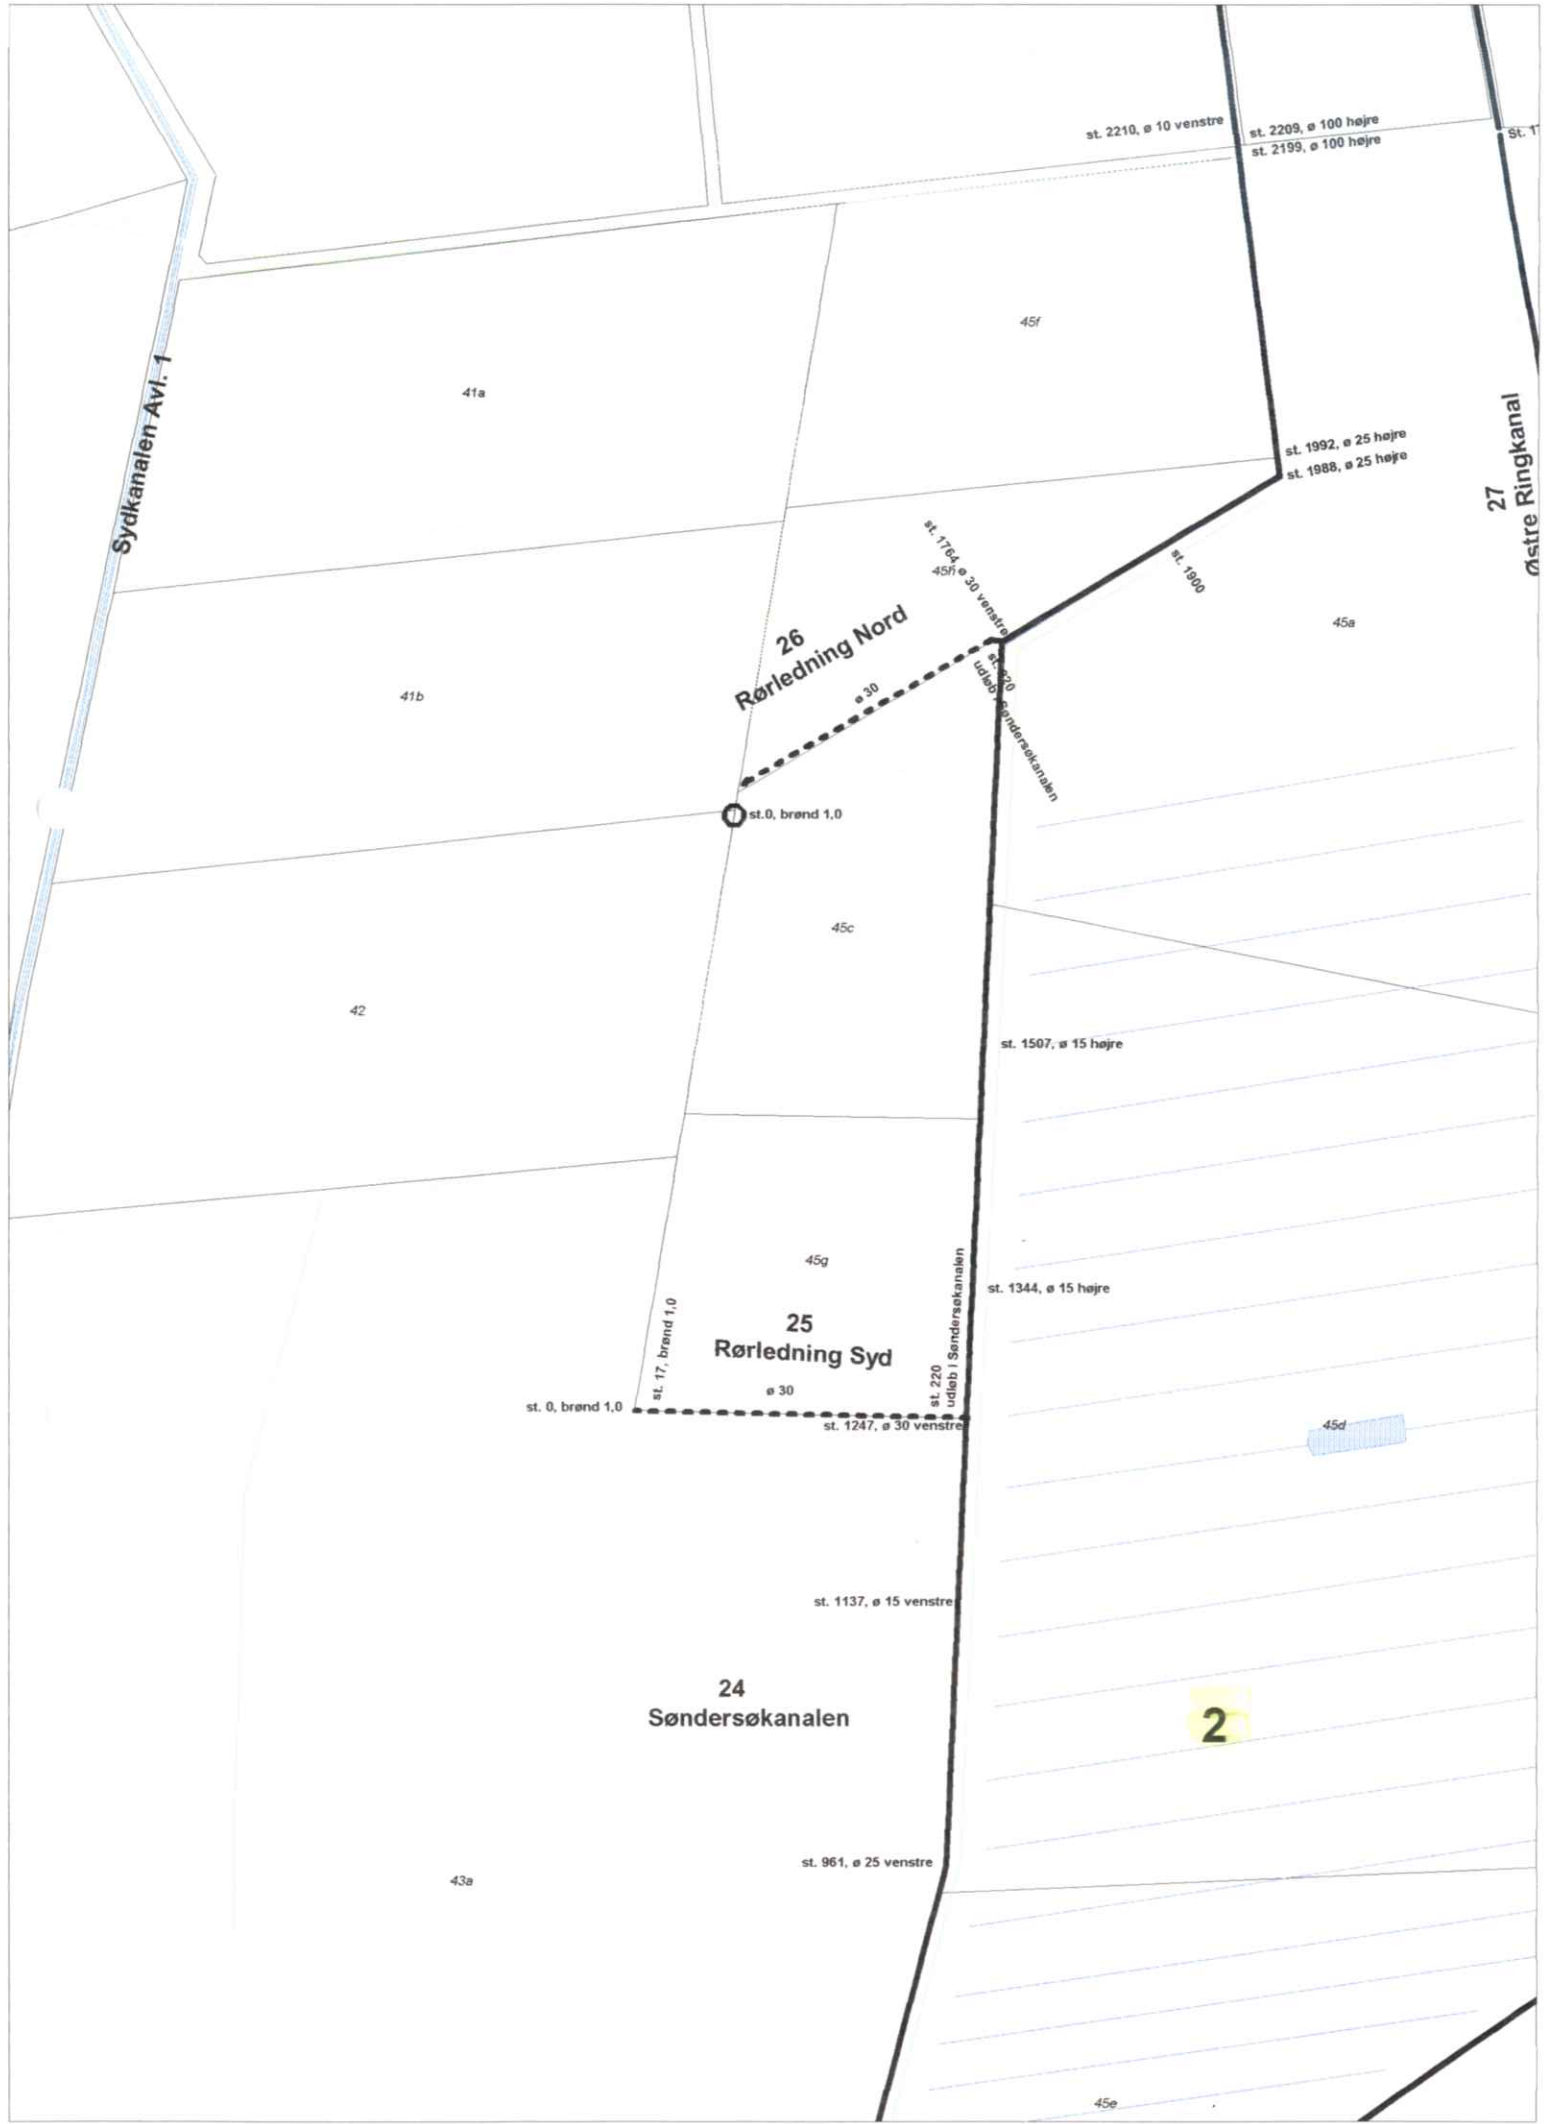



Sydkanalen Avl. 1

st. 3159
udløb i Sydkanalen

Østre Ringkanal

St. 2688 - 2694 overkørsel ø 100

46ac

st. 2747, ø 20 venstre

st. 2579, tiløb, forvaskstik

24
Søndersøkanalen

28
Forvaskstik

st. 2594, ø 100 højre

St. 2163
St. 2162, åbent, højre

st. 2210, ø 10 venstre

st. 2209, ø 100 højre
st. 2199, ø 100 højre

St. 1760-1766 overkørsel ø 60

3

st. 1992, ø 25 højre
st. 1988, ø 25 højre

Østre Ringkanal

26
Rørledning Nord

st. 1704 ø 20 venstre


st. 1900

ø 30

st. 1700
udløb Sønderø

45a

46t

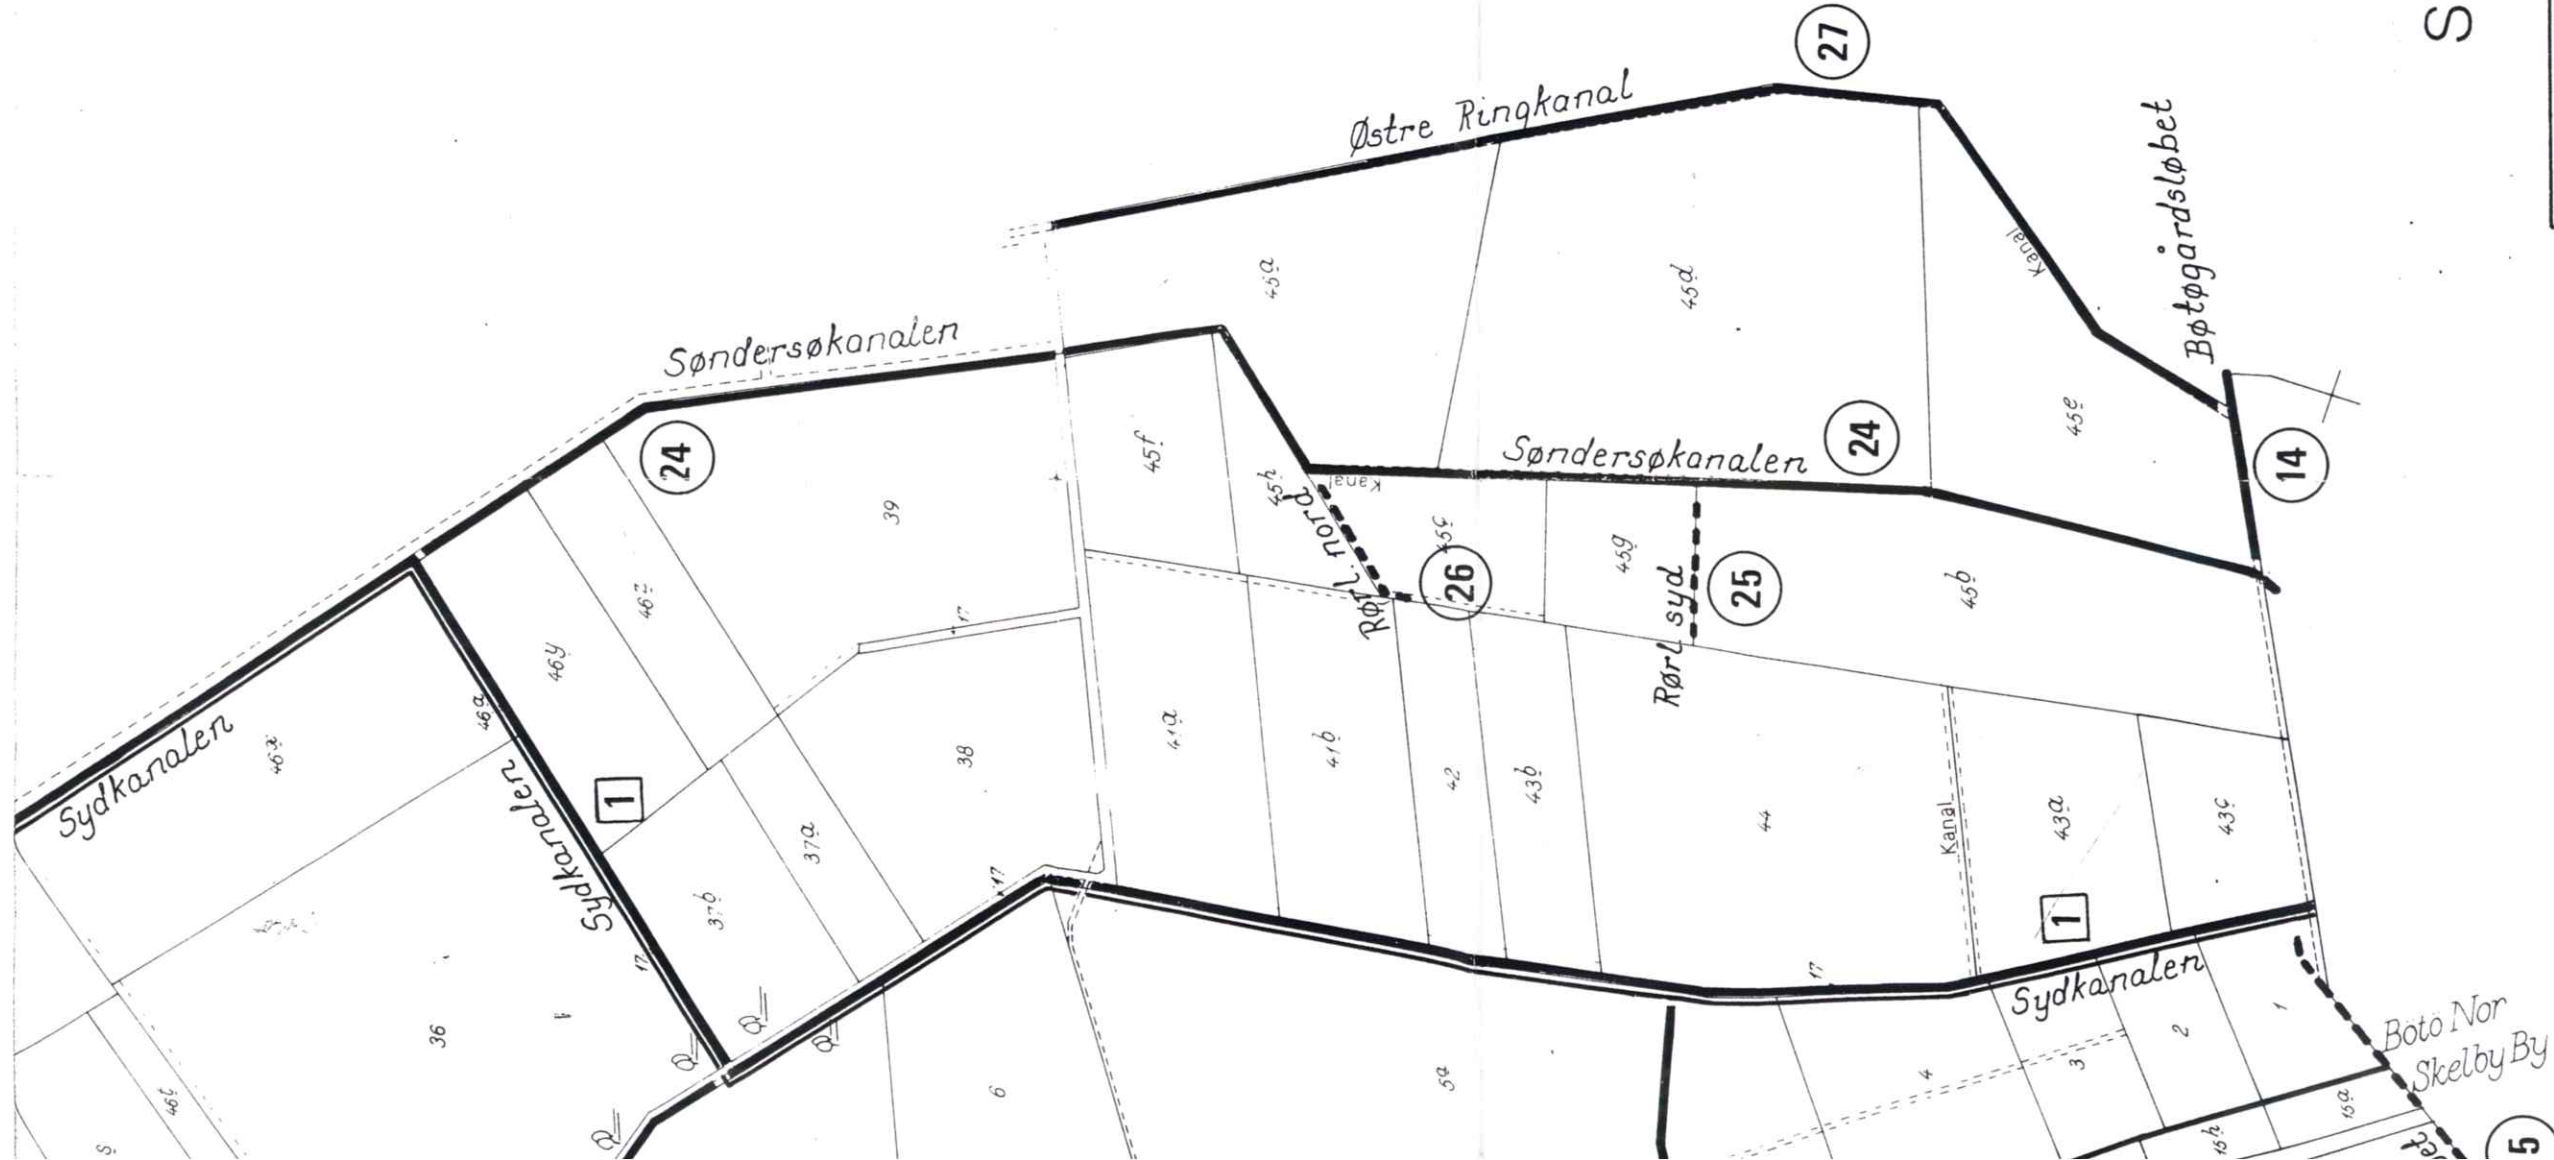

Væggerløse Sogn


Signaturforklaring.

- 1 Amtsvandløb med nummer.
- 20 Kommunevandløb med nummer.
- Kommunevandløb - åben.
- Kommunevandløb - rørlagt.


SYDFALSTER KOMMUNE

Gedesby Sogn

Bo Rasmussen & H.E. Krigh Landinspektør- og ingeniørfirma				Vestensborg Allé 34 4800 Nykøbing F Tlf. (03) 8501 77	
J. nr. 146/84		Kommunevandløb Sydfalster Kommune Delplan		Rettet	sign.
Tg. nr. 3					
Dato sign.					
Proj. H.E.K.					
Tegn. K.P.					
Koter:					
Målforhold 1:10.000		Nykøbing F., den 20. januar 1986		Erstatter tg. nr.	

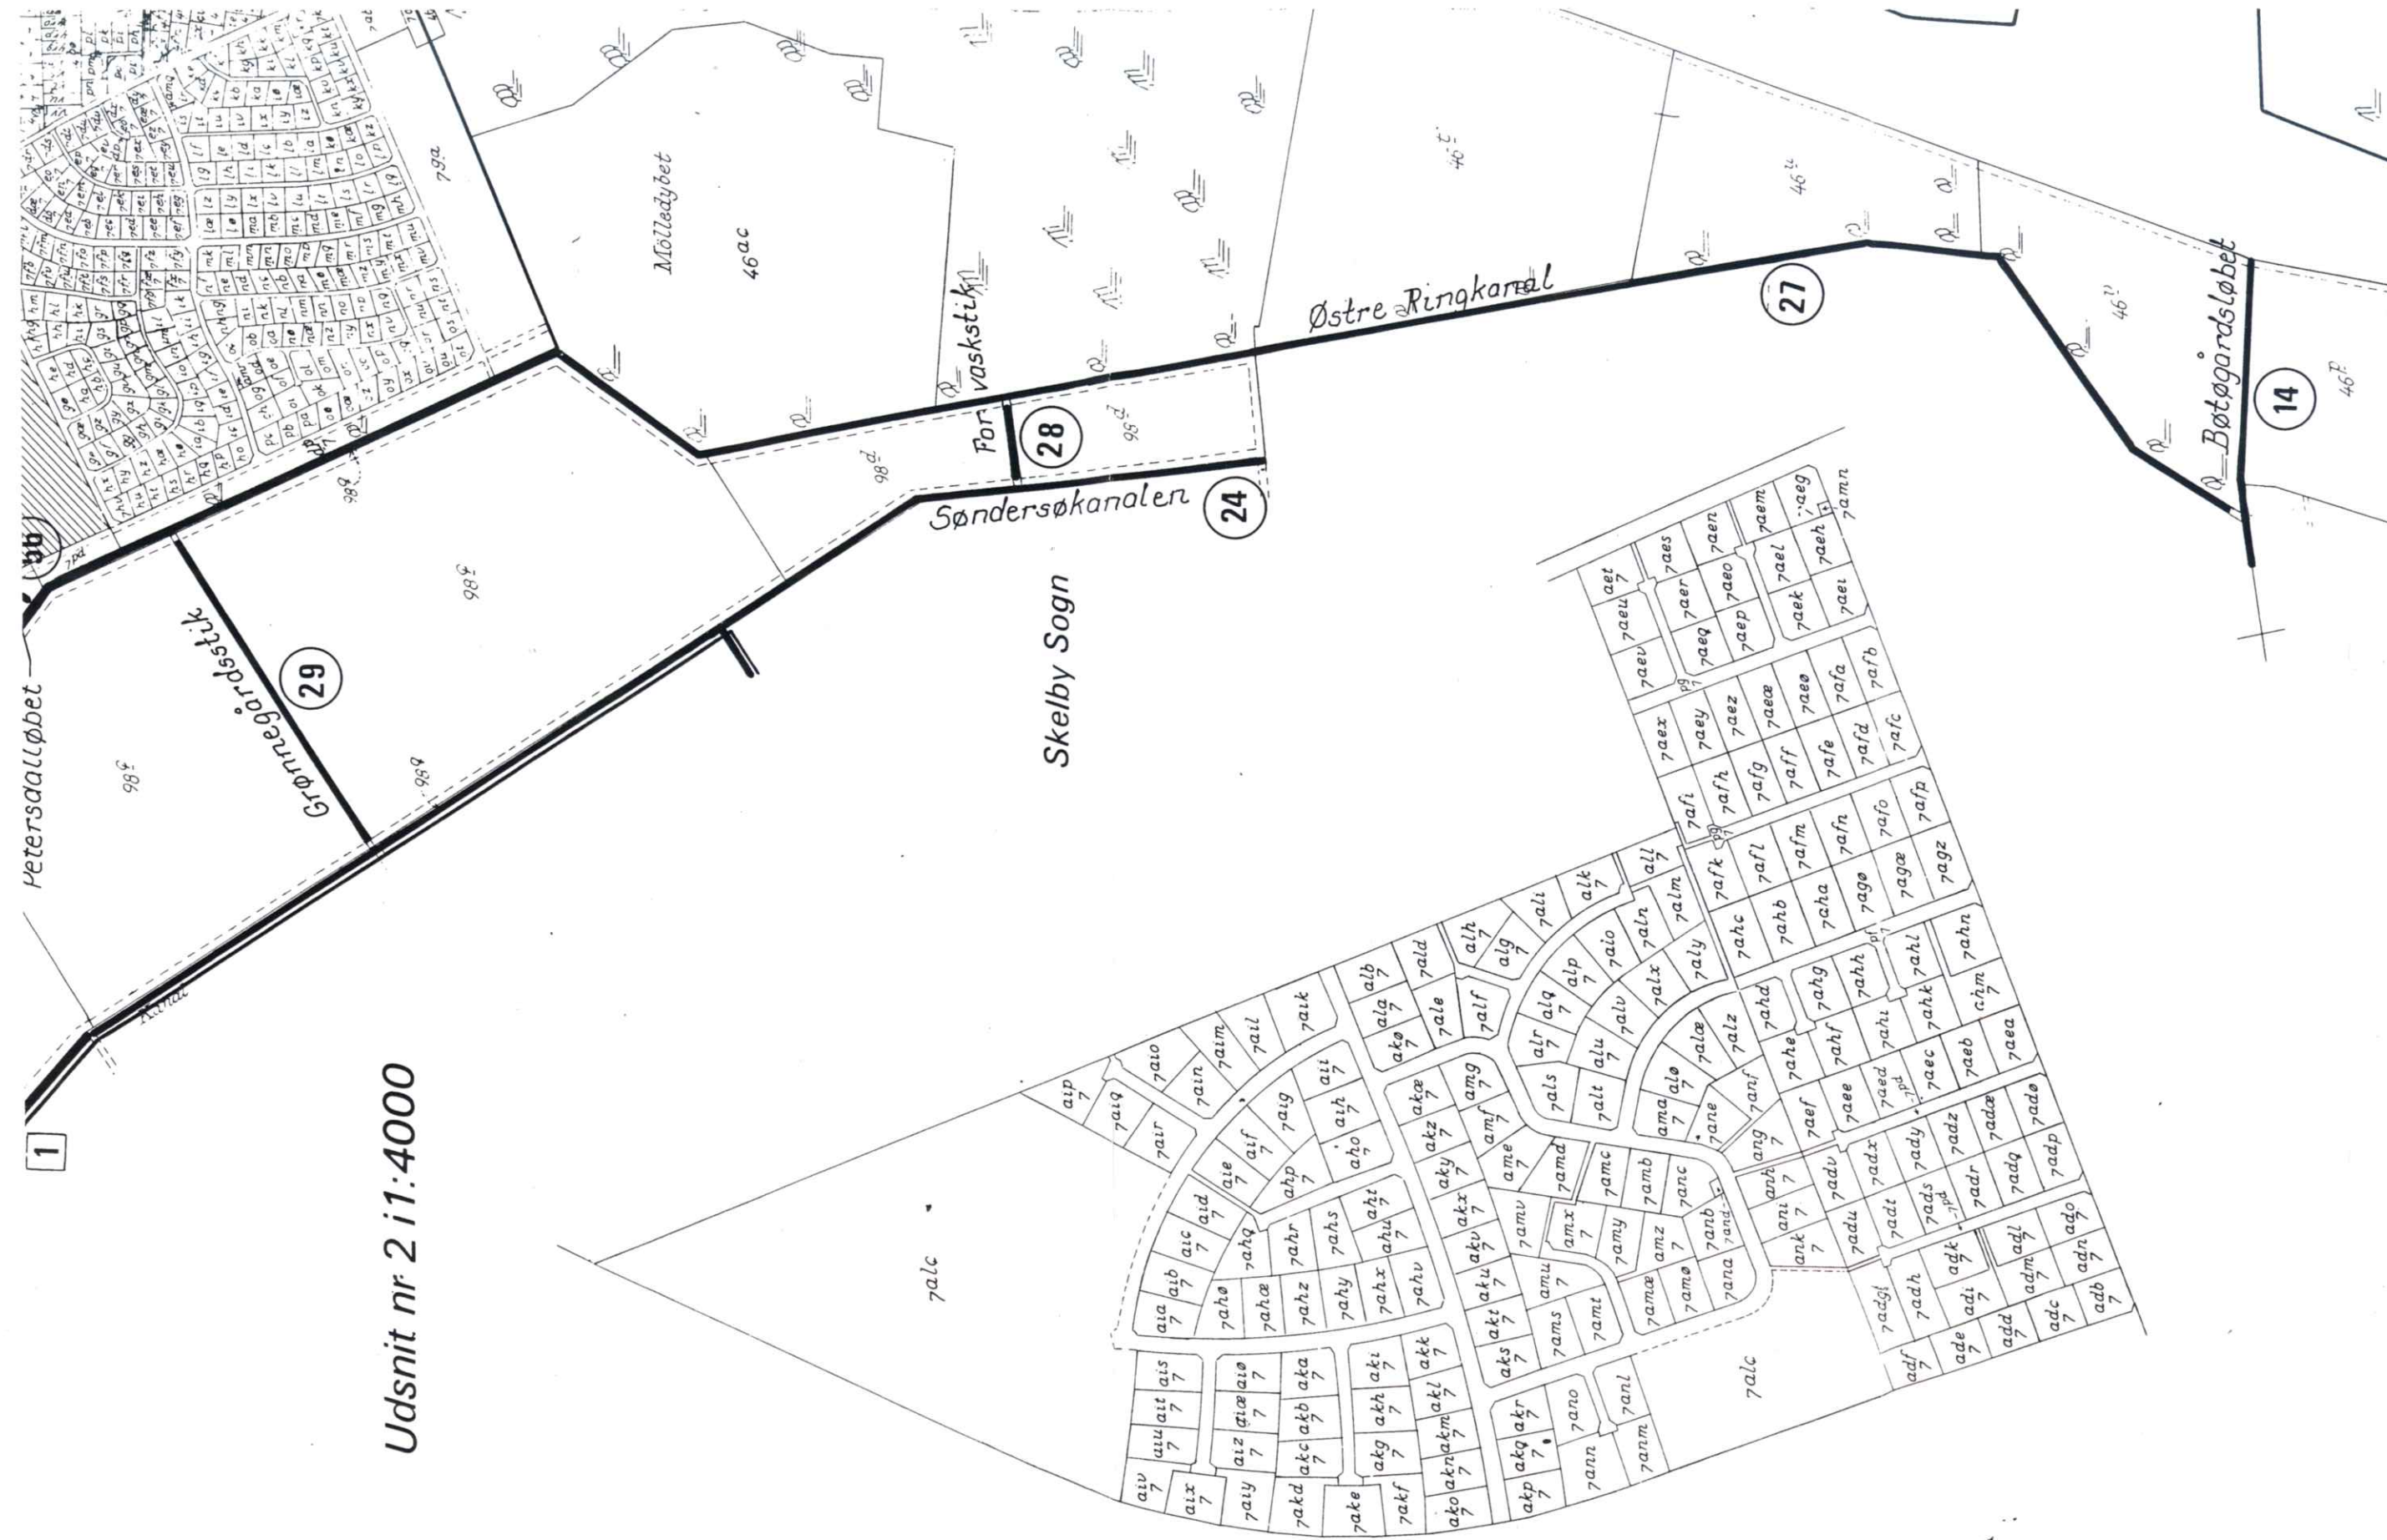[illegible]

HEDESELSKABET				Ringstedvej 20 Postboks 9 4000 Roskilde		Telefon 46 30 03 10 Telefax 46 30 03 11		
Miljø og energi								
Sag SYDFALSTER KOMMUNE				Sag nr. 362.97.240				
Emne SØNDER SØKANALEN, KVL. NR. 24				Mål 1:10.000		Kotesystem		
Dato 20/2-1998	Godkendt	Sagsbehandler JKM	Tegnet	Rettet 2001	Tegn. nr.	Bilag		

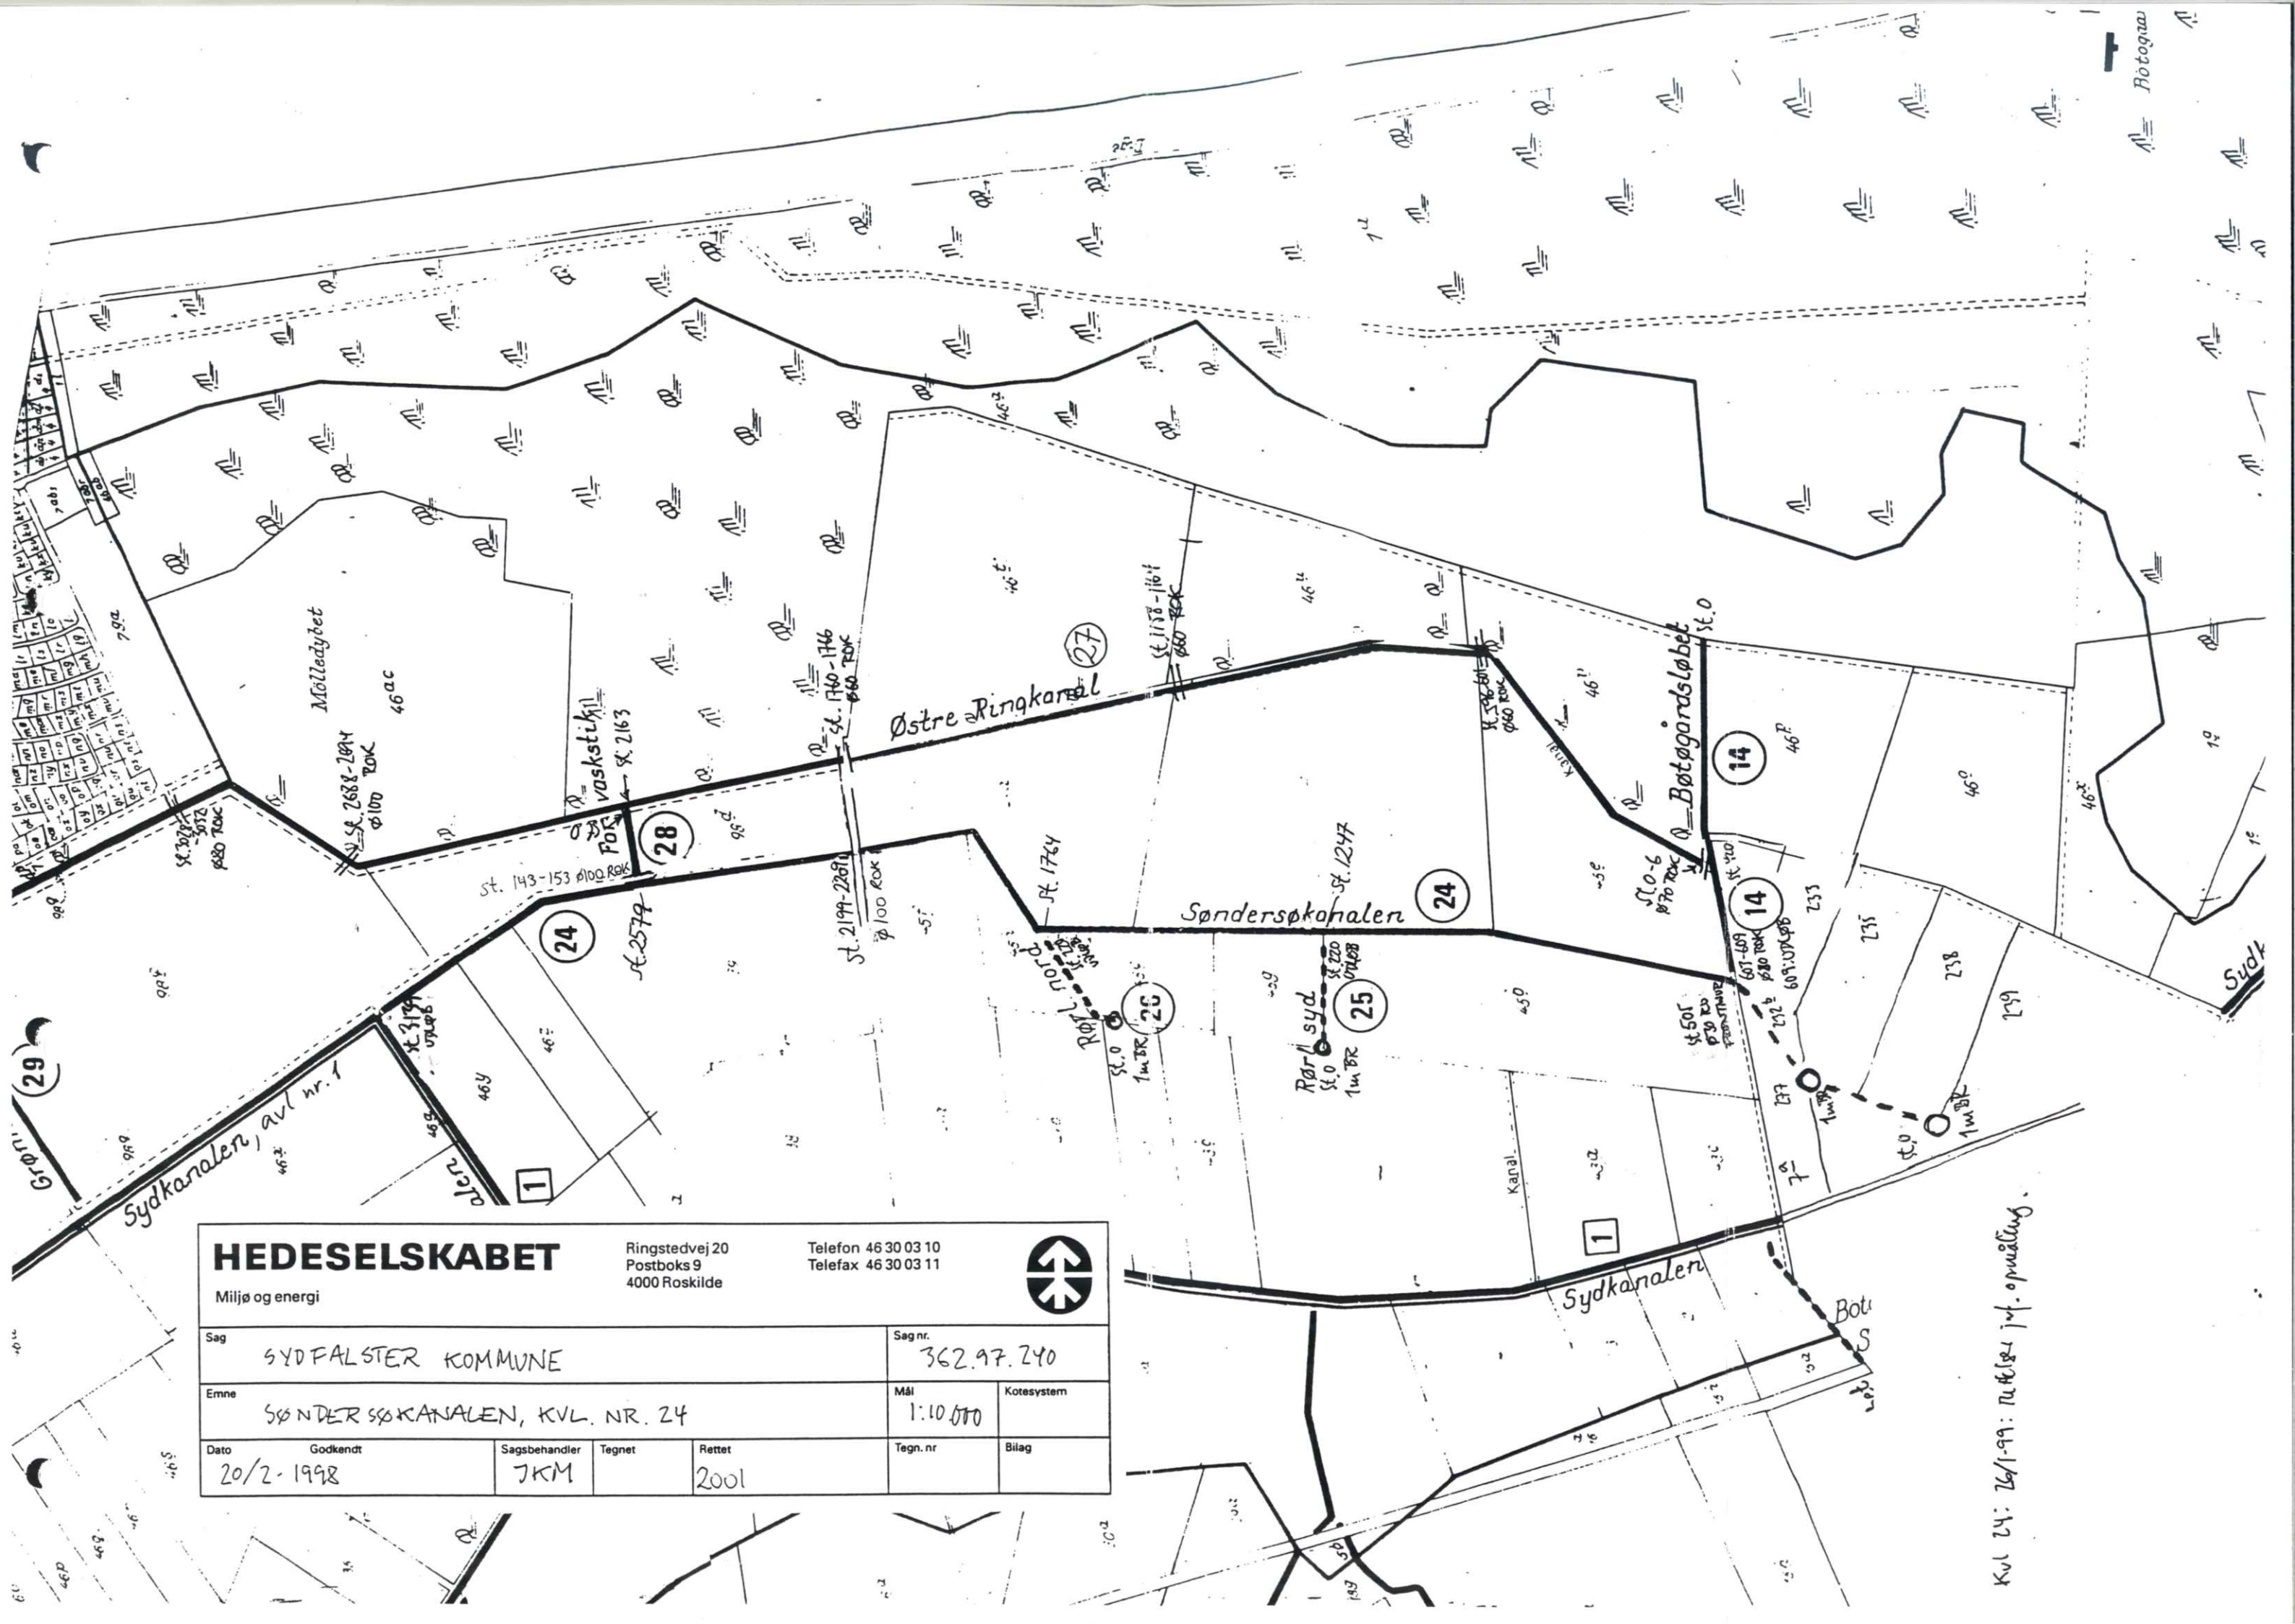

Kvl 24: 26/1-99: Røtelse jvf. opmåling.

VASP

Regulativ

- - - - - Regulativ bundkote
- _____ Terræn i venstre side
- - - Terræn i højre side
- _____ Dybeste punkt i tværprofil



25-01-99 / jkm

Station i m 1:5000

25-01-99 / jkm

v:\vasp\data\sycfa1st\24_sonde\str1

Søndersøkanalen, kvl. nr. 24

VASP

Opmåling november 1997


Regulativ

Sydfalster Kommune



- Regulativ bundkote
- Terræn i venstre side
- Terræn i højre side
- Dybeste punkt i tværprofilet

Kote i m 1:50

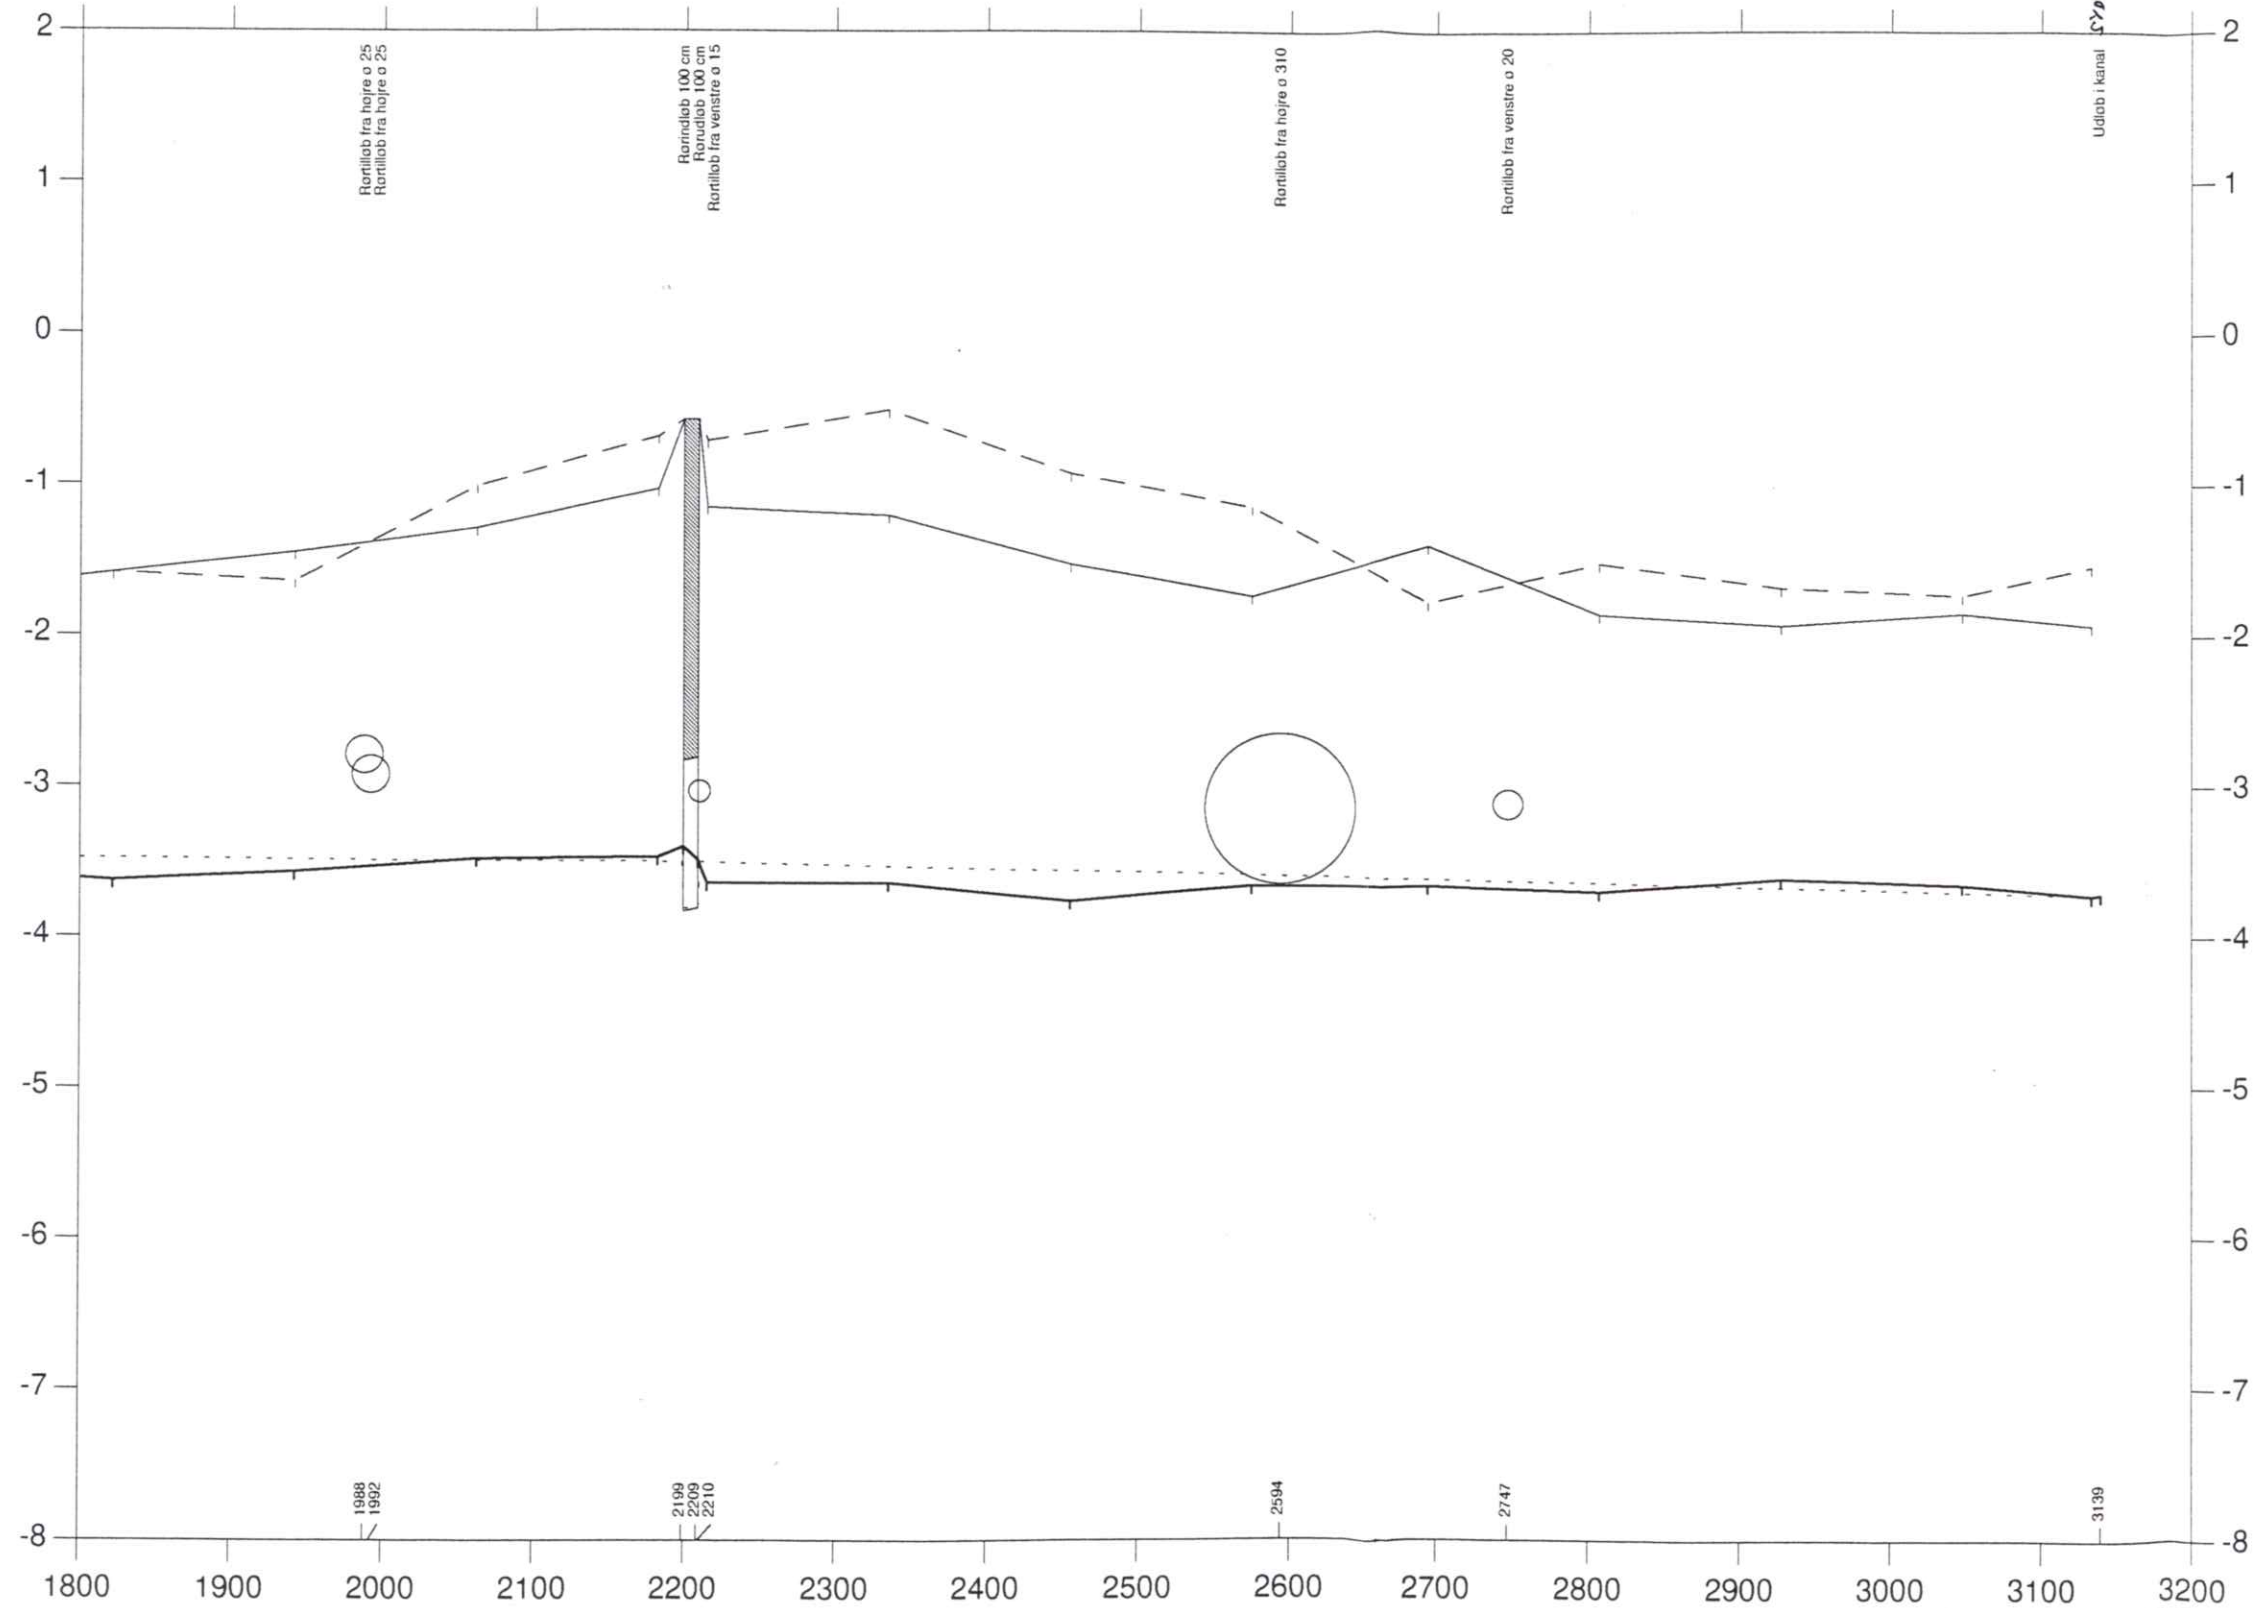

25-01-99 / jkm

v:\vasp\data\sydfalst\24_sonde\str1

Søndersøkanalen, kvl. nr. 24

VASP










Lodret akse : kote i m skala 1:100

Vandret akse : afstand i m skala 1:100

— Opmåling november 1997

— Regulativ

Solrød Kommune

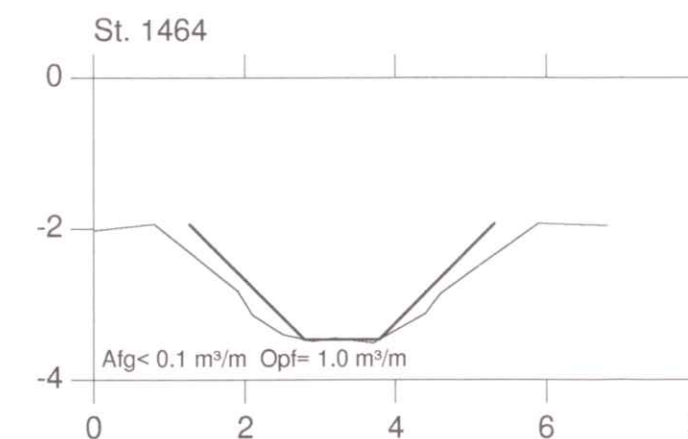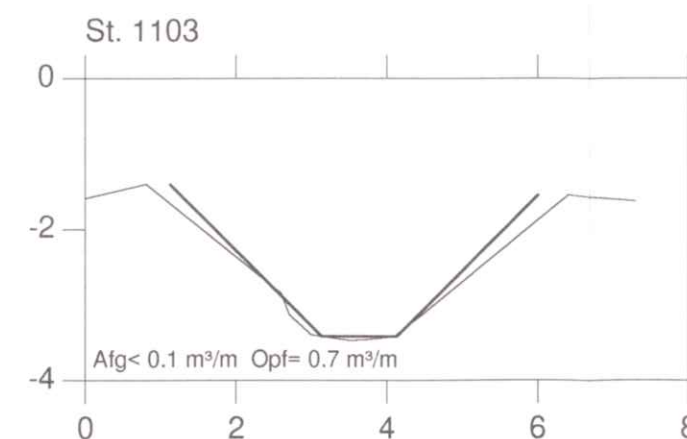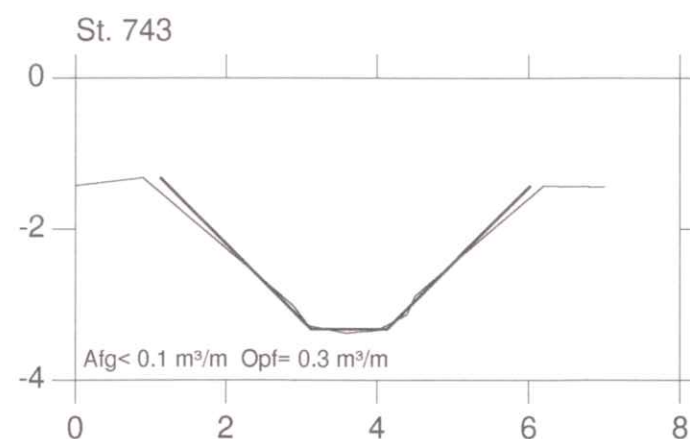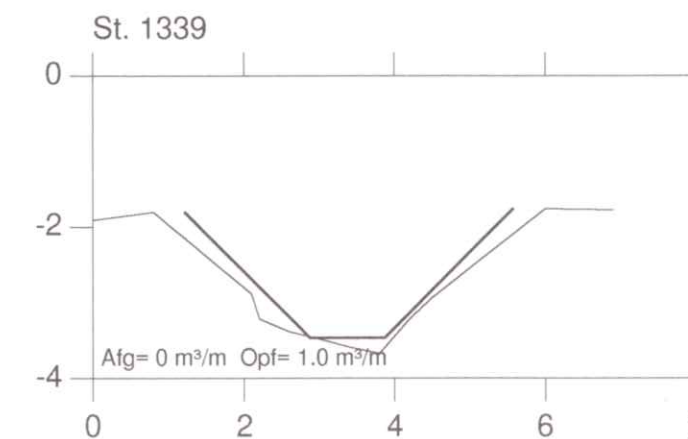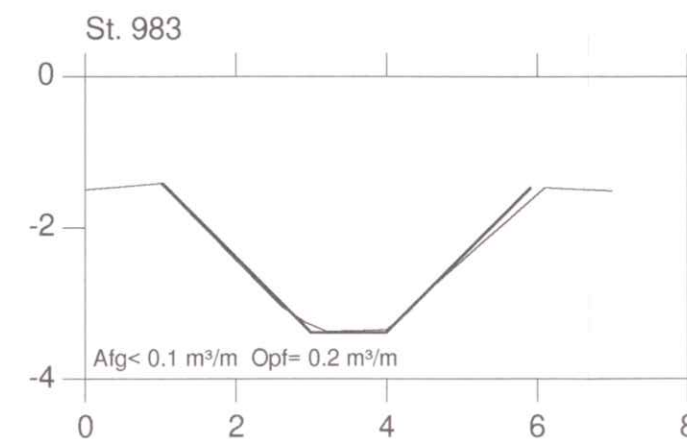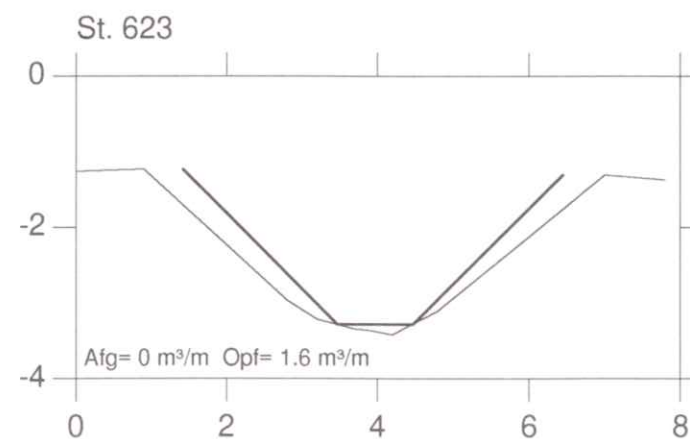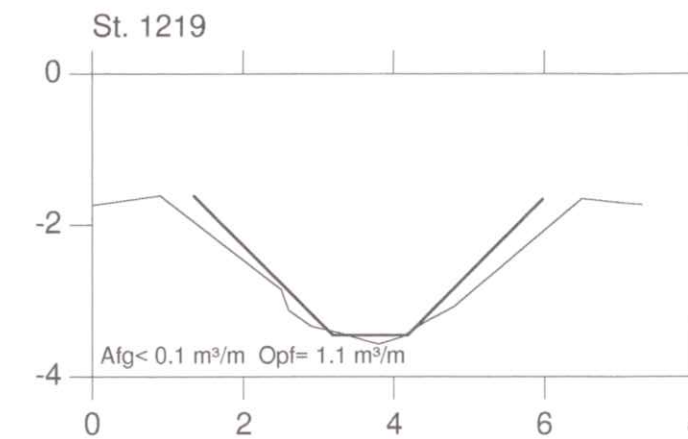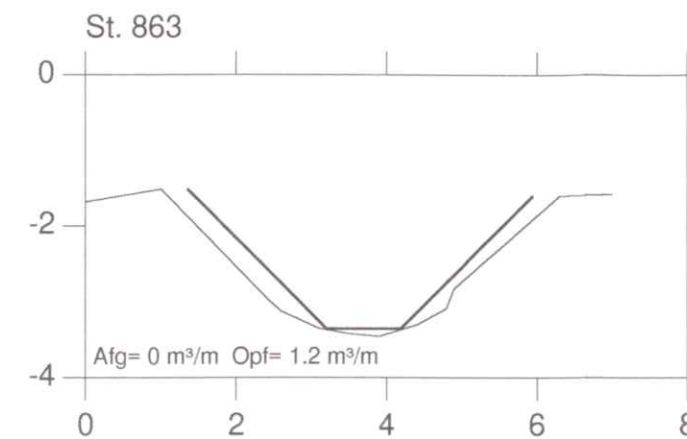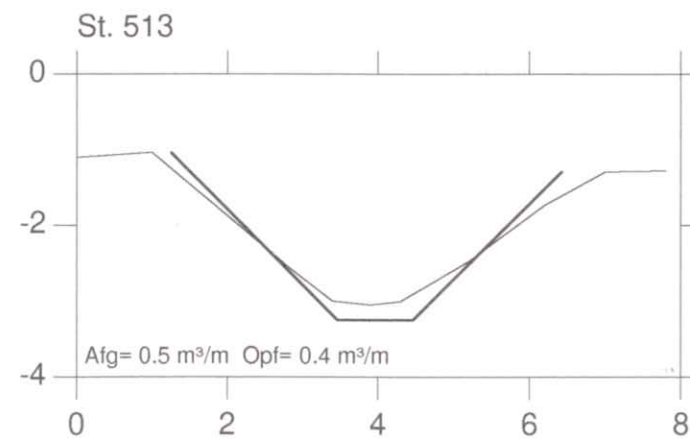

Søndersøkanalen, kvl. nr. 24

VASP









Lodret akse : kote i m skala 1:100

Vandret akse : afstand i m skala 1:100

— Opmåling november 1997

— Regulativ

Solrød Kommune

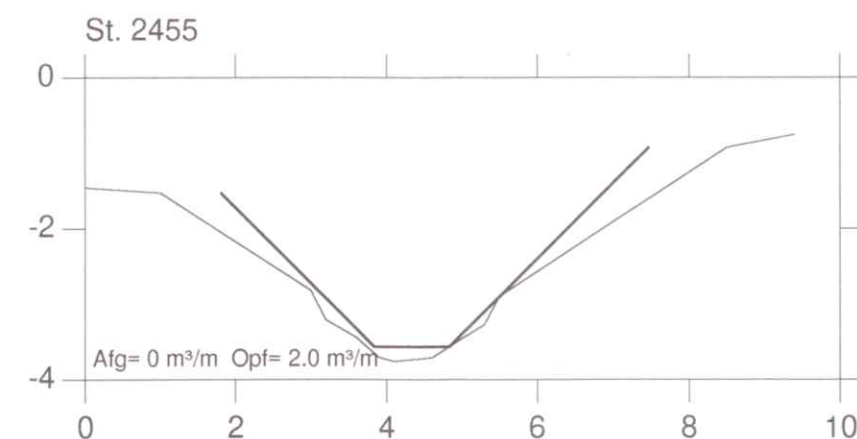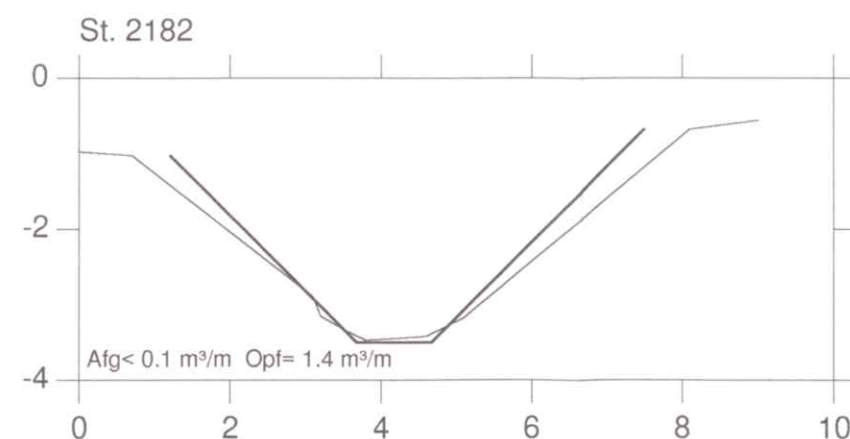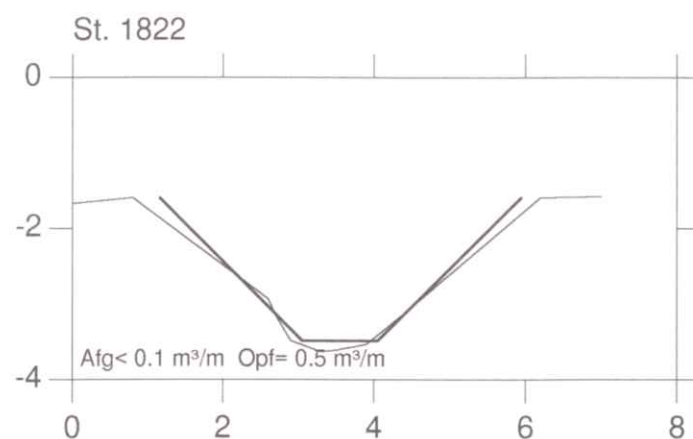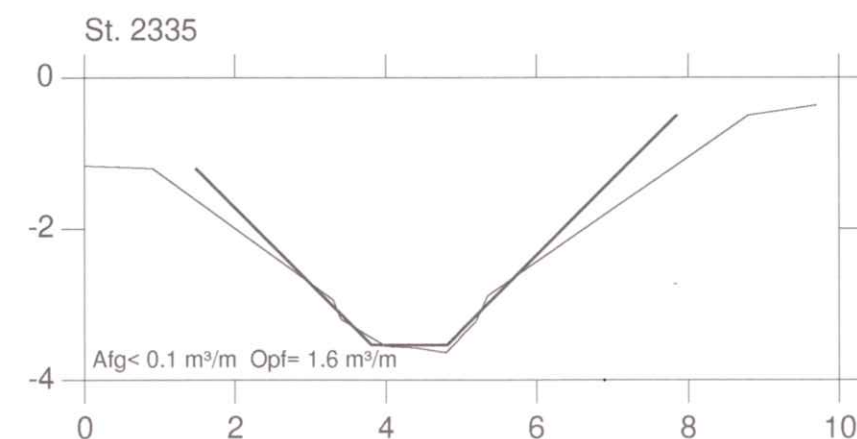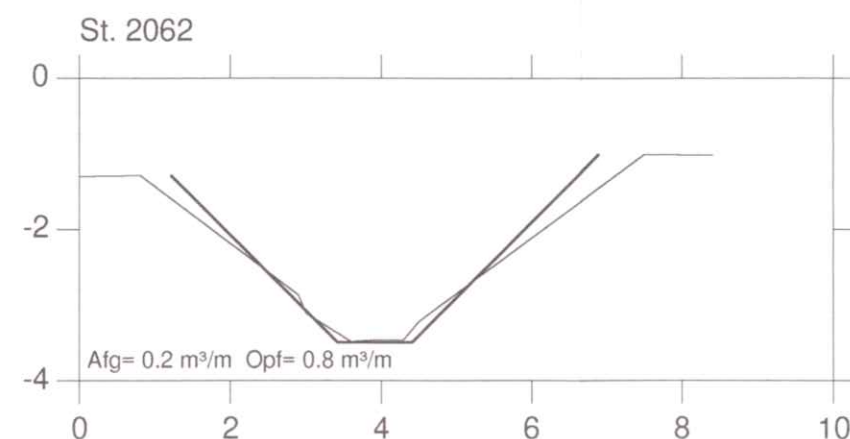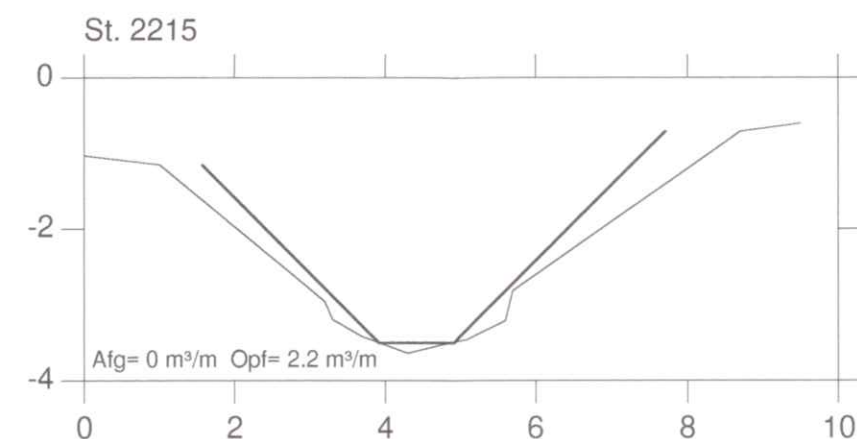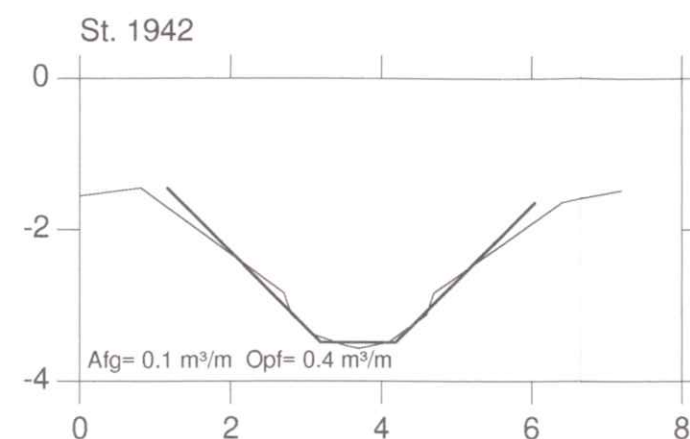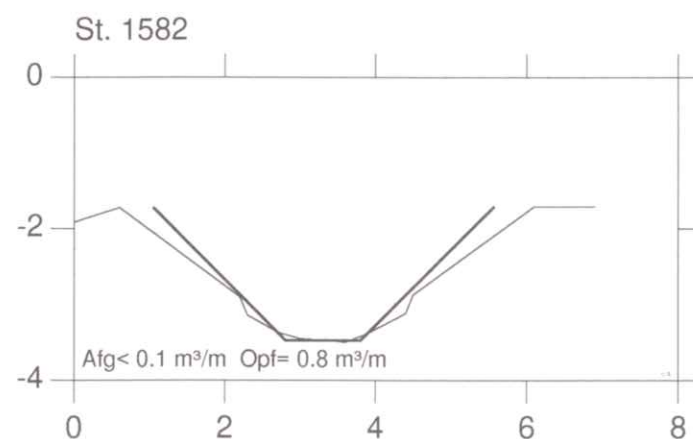

Søndersøkanalen, kvl. nr. 24

VASP







Lodret akse : kote i m skala 1:100

Vandret akse : afstand i m skala 1:100

— Opmåling november 1997

— Regulativ

Solrød Kommune

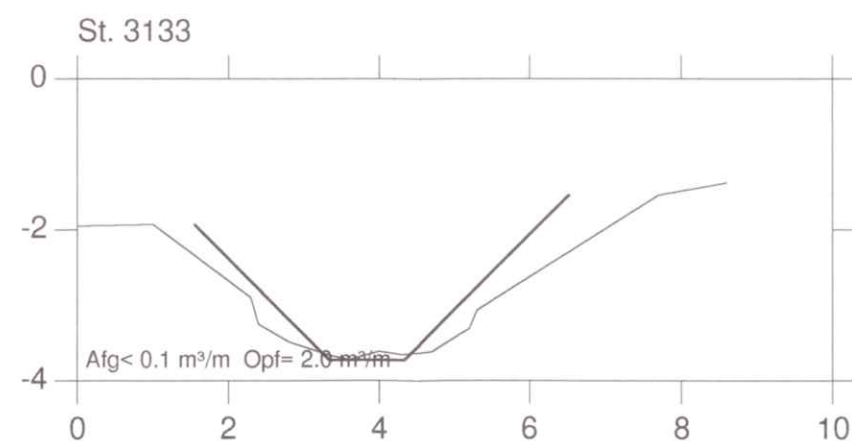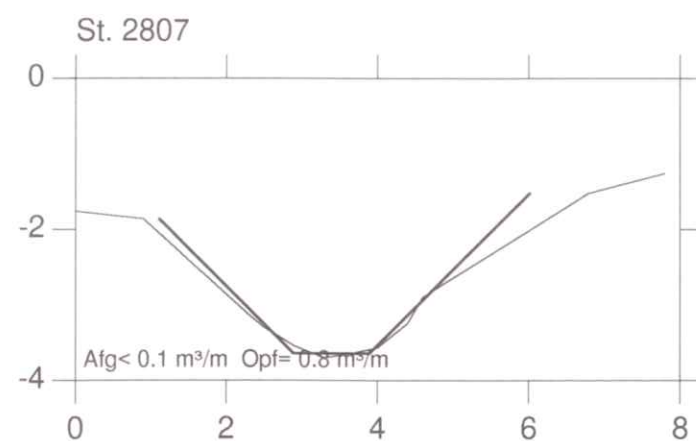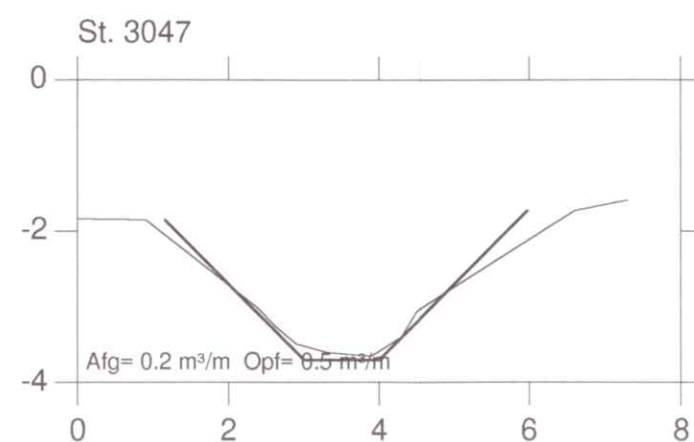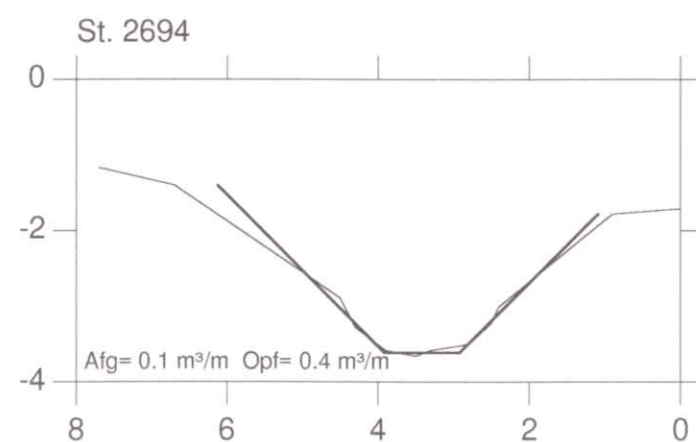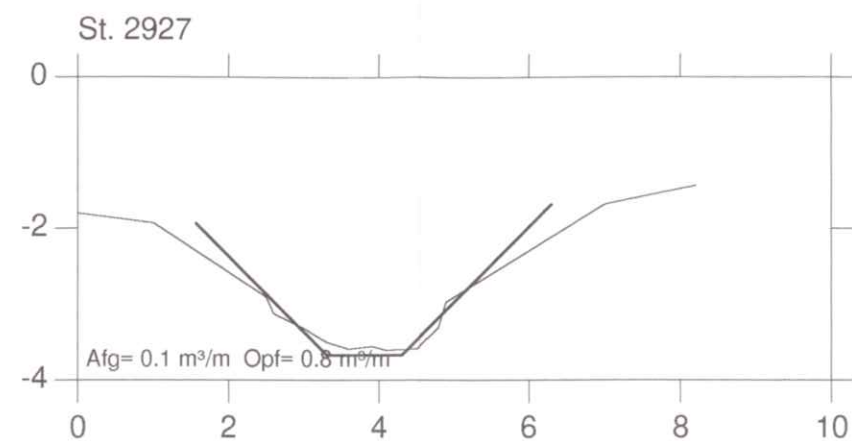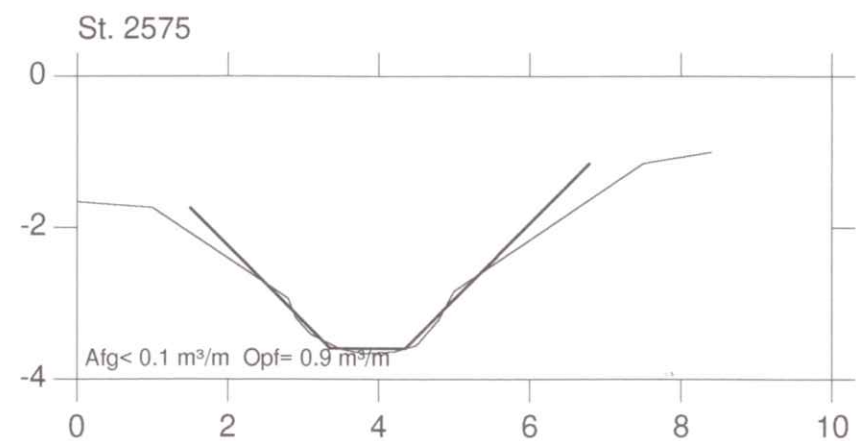

Søndersøkanalen, kvl. nr. 24

VASP

Opmåling november 1997

Tidligere regulativ

Regulativ


Sydfalster Kommune



--- Tidligere regulativ bundkote
— Terræn i venstre side
- - - Terræn i højre side
— Dybeste punkt i tværprofilet

— Regulativ 30 l/s/kvm
— Tidligere regulativ 30 l/s
— Opmåling 30 l/s/kvm
- - - Regulativ bundkote

Kote i m 1:50

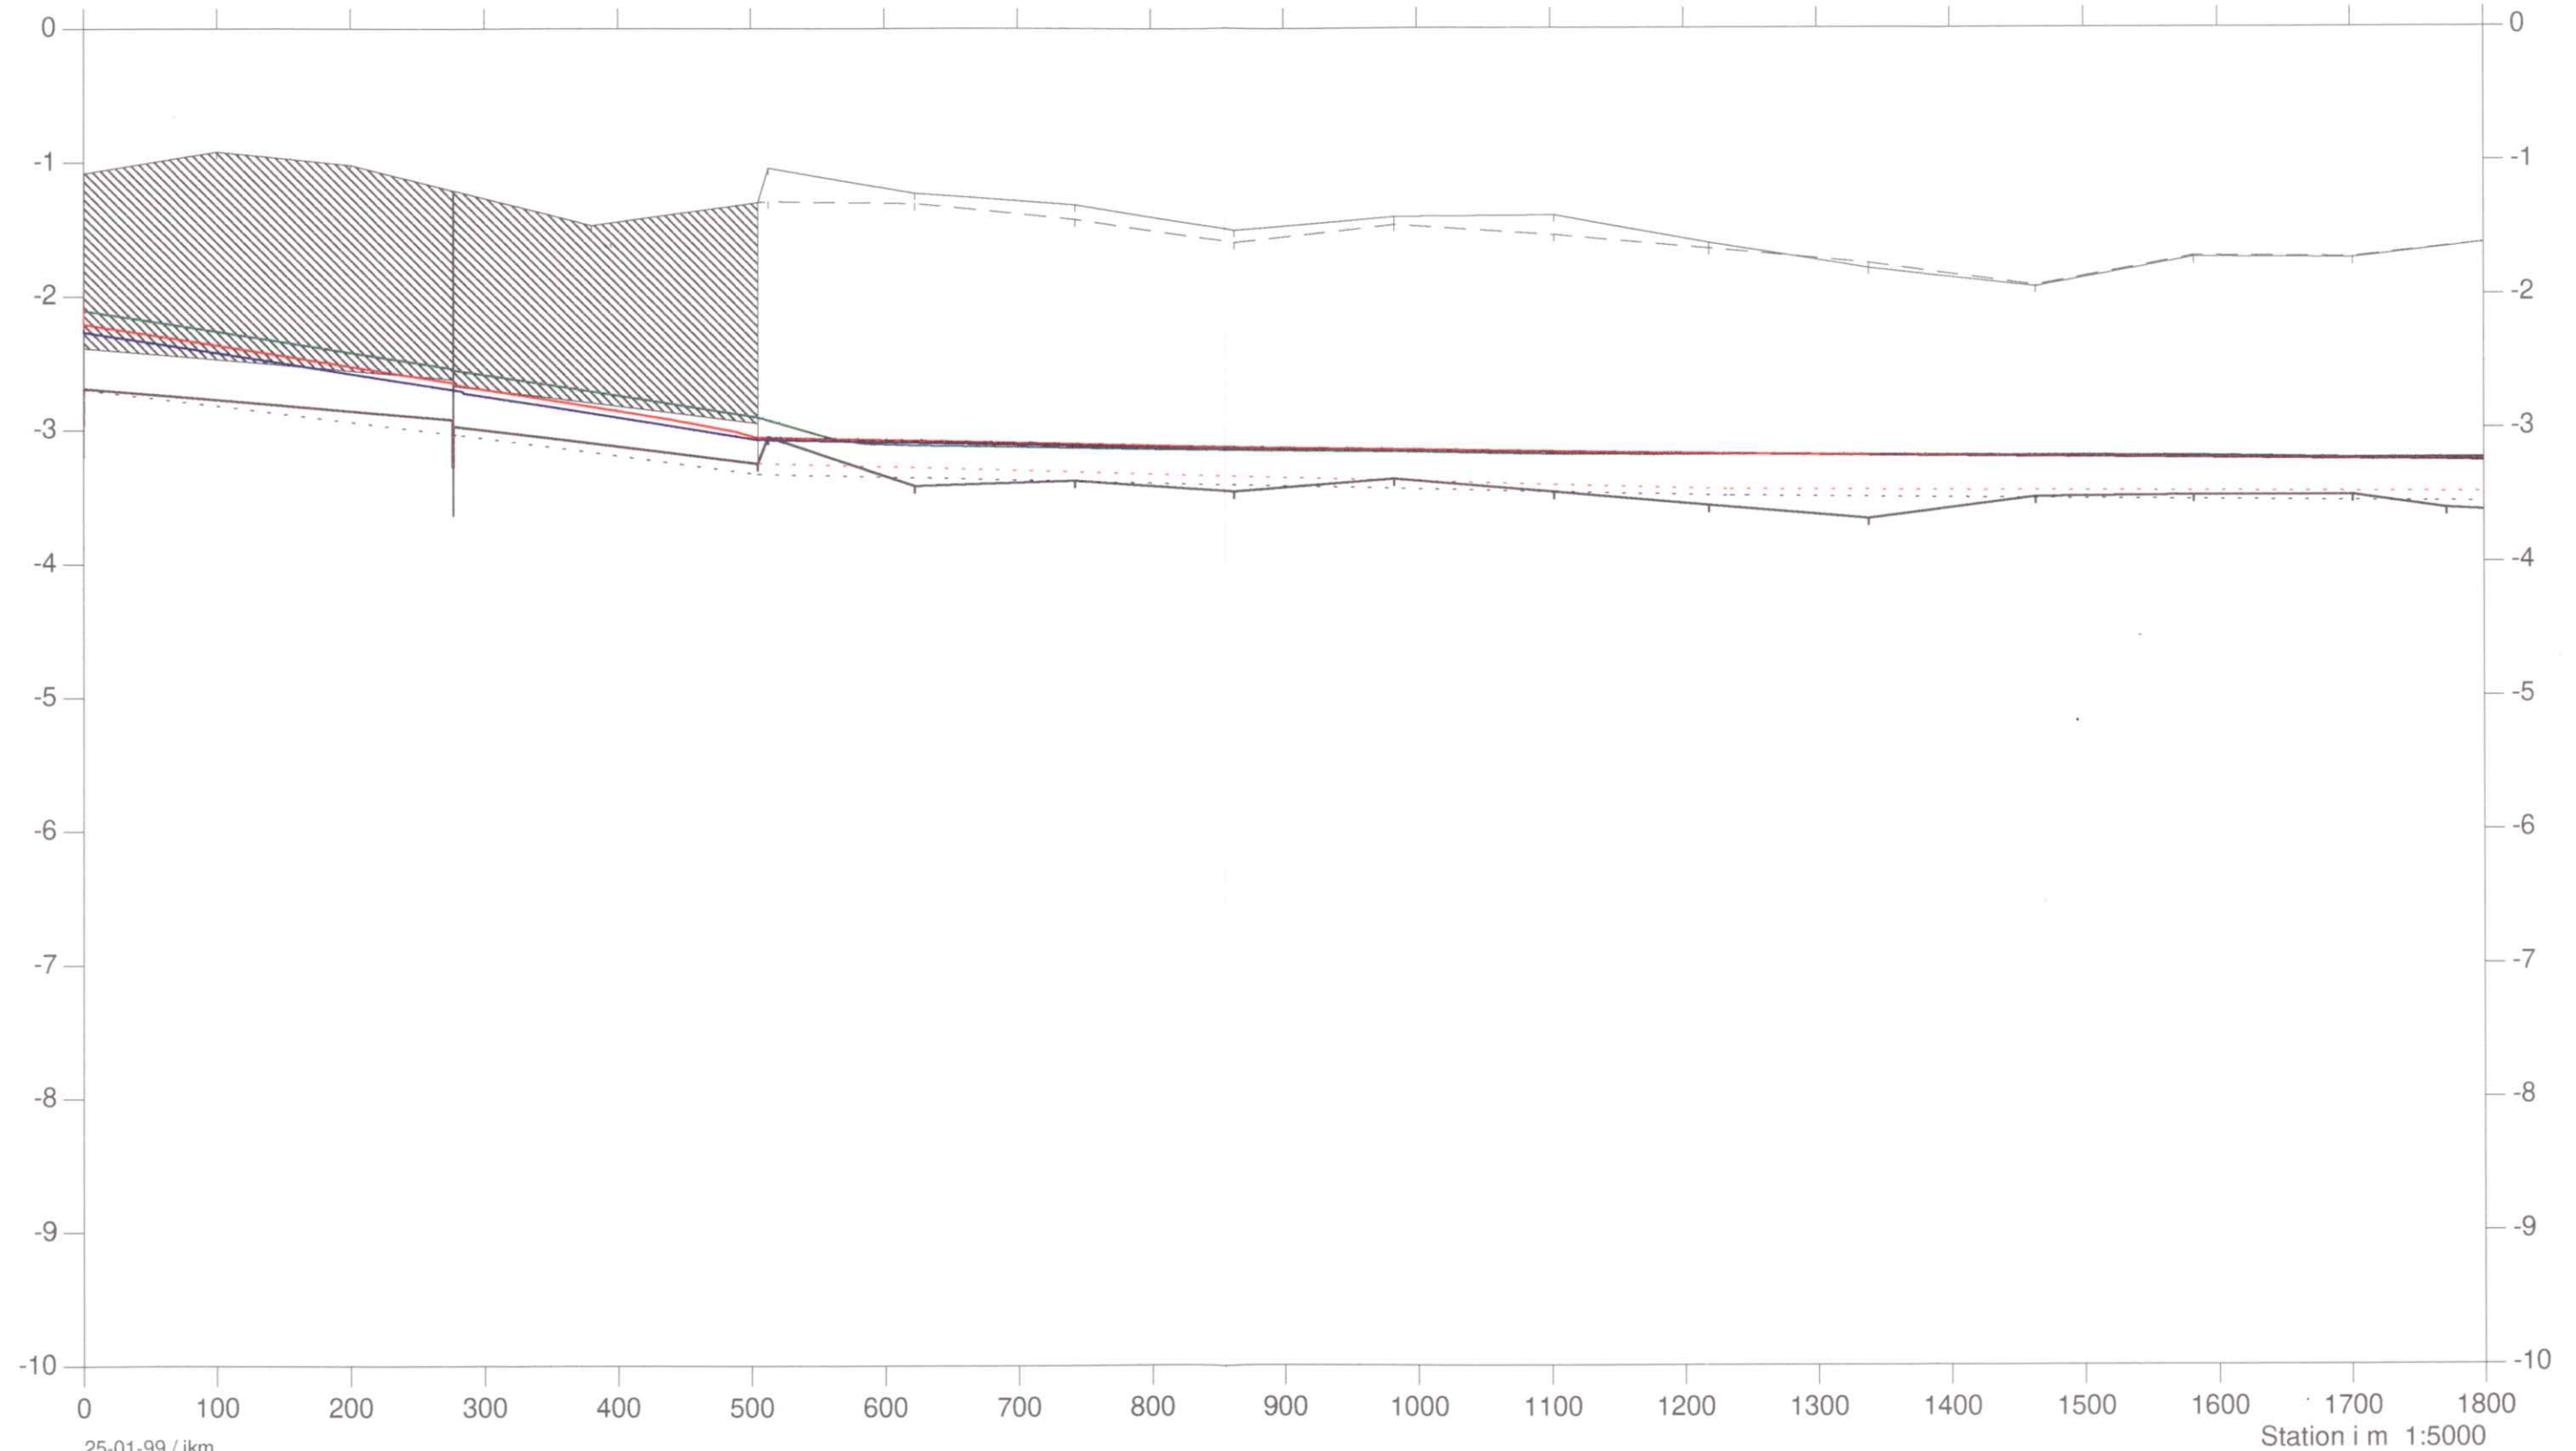

Søndersøkanalen, kvl. nr. 24

Sydfalster Kommune



VASP

Opmåling november 1997


Tidligere regulativ

Regulativ

- - - - - Tidligere regulativ bundkote
 — Terræn i venstre side
 - - - - - Terræn i højre side
 — Dybeste punkt i tværprofilet

— Regulativ 30 l/s/kvm
 — Tidligere regulativ 30 l/s
 — Opmåling 30 l/s/kvm
 - - - - - Regulativ bundkote

Kote i m 1:50

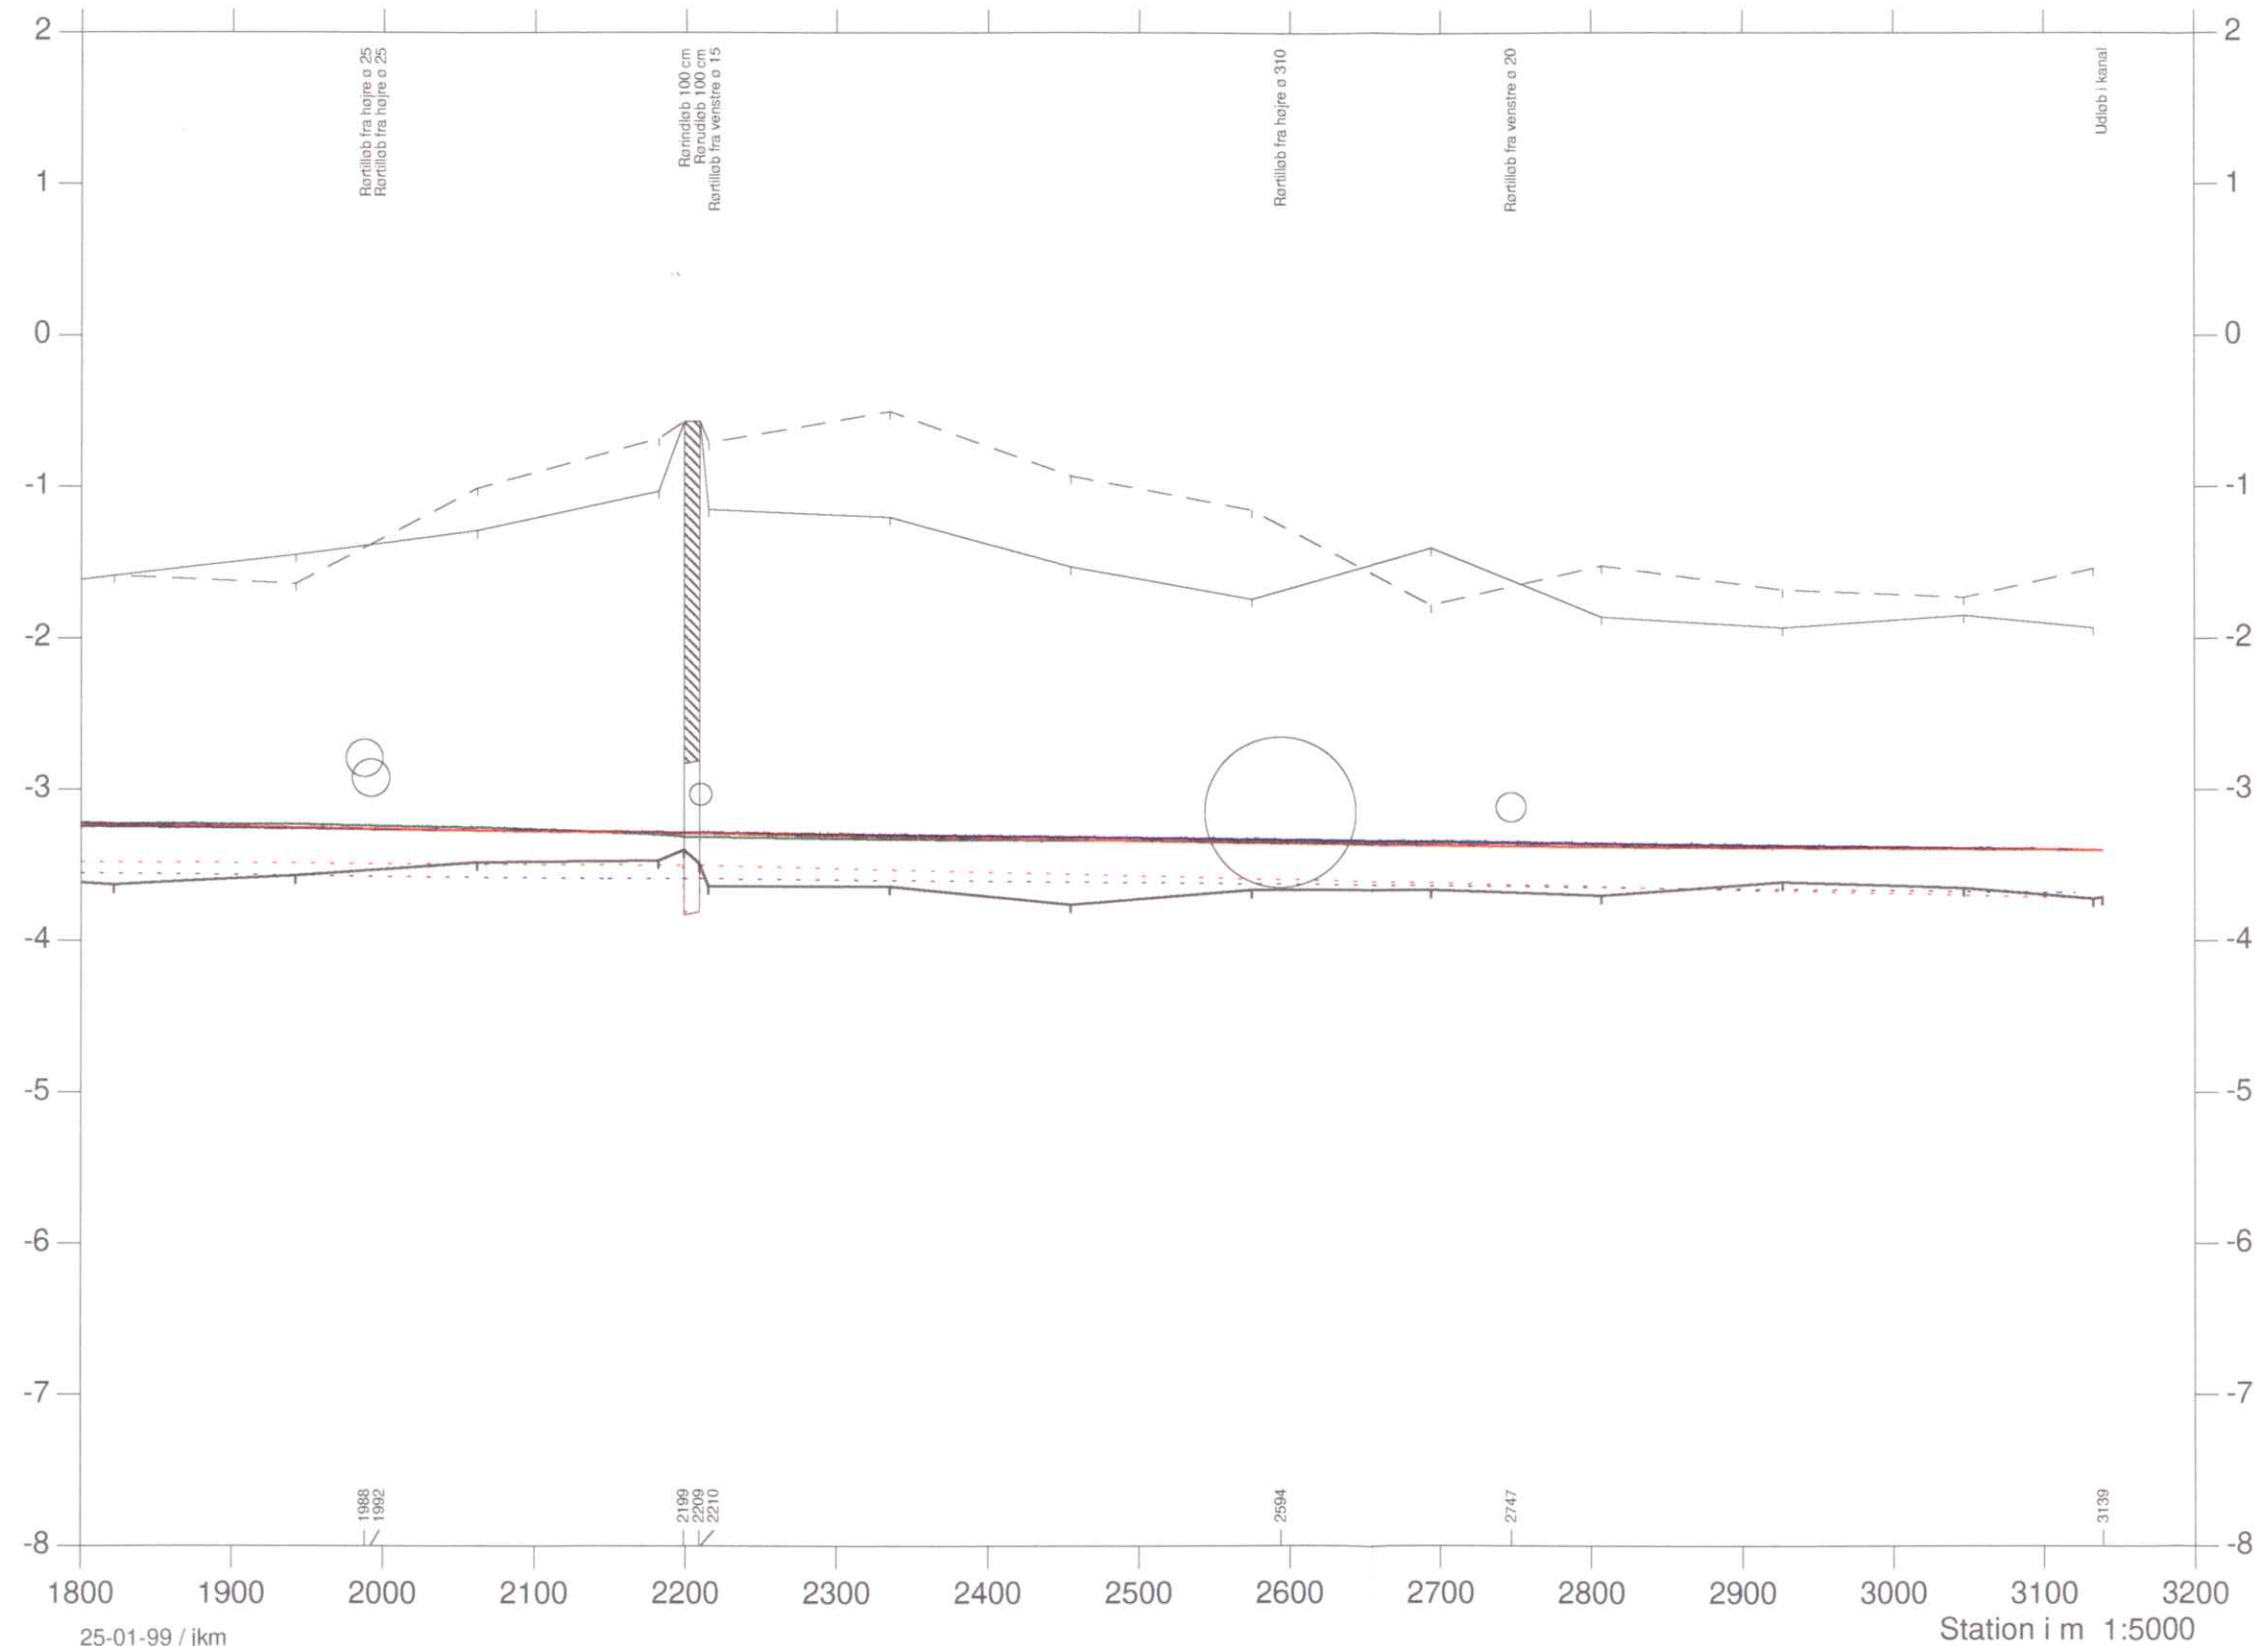

25-01-99 / jkm

v:\vasp\data\sydfalst\24_sonde\str1

Søndersøkanalen, kvl. nr. 24

VASP

Opmåling november 1997

Tidligere regulativ

Regulativ

Sydfalster Kommune



--- Tidligere regulativ bundkote
— Terræn i venstre side
- - - Terræn i højre side
— Dybeste punkt i tværprofilet

— Regulativ 30 l/s/kvm
— Tidligere regulativ 30 l/s
— Opmåling 30 l/s/kvm
- - - Regulativ bundkote

Kote i m 1:50

