



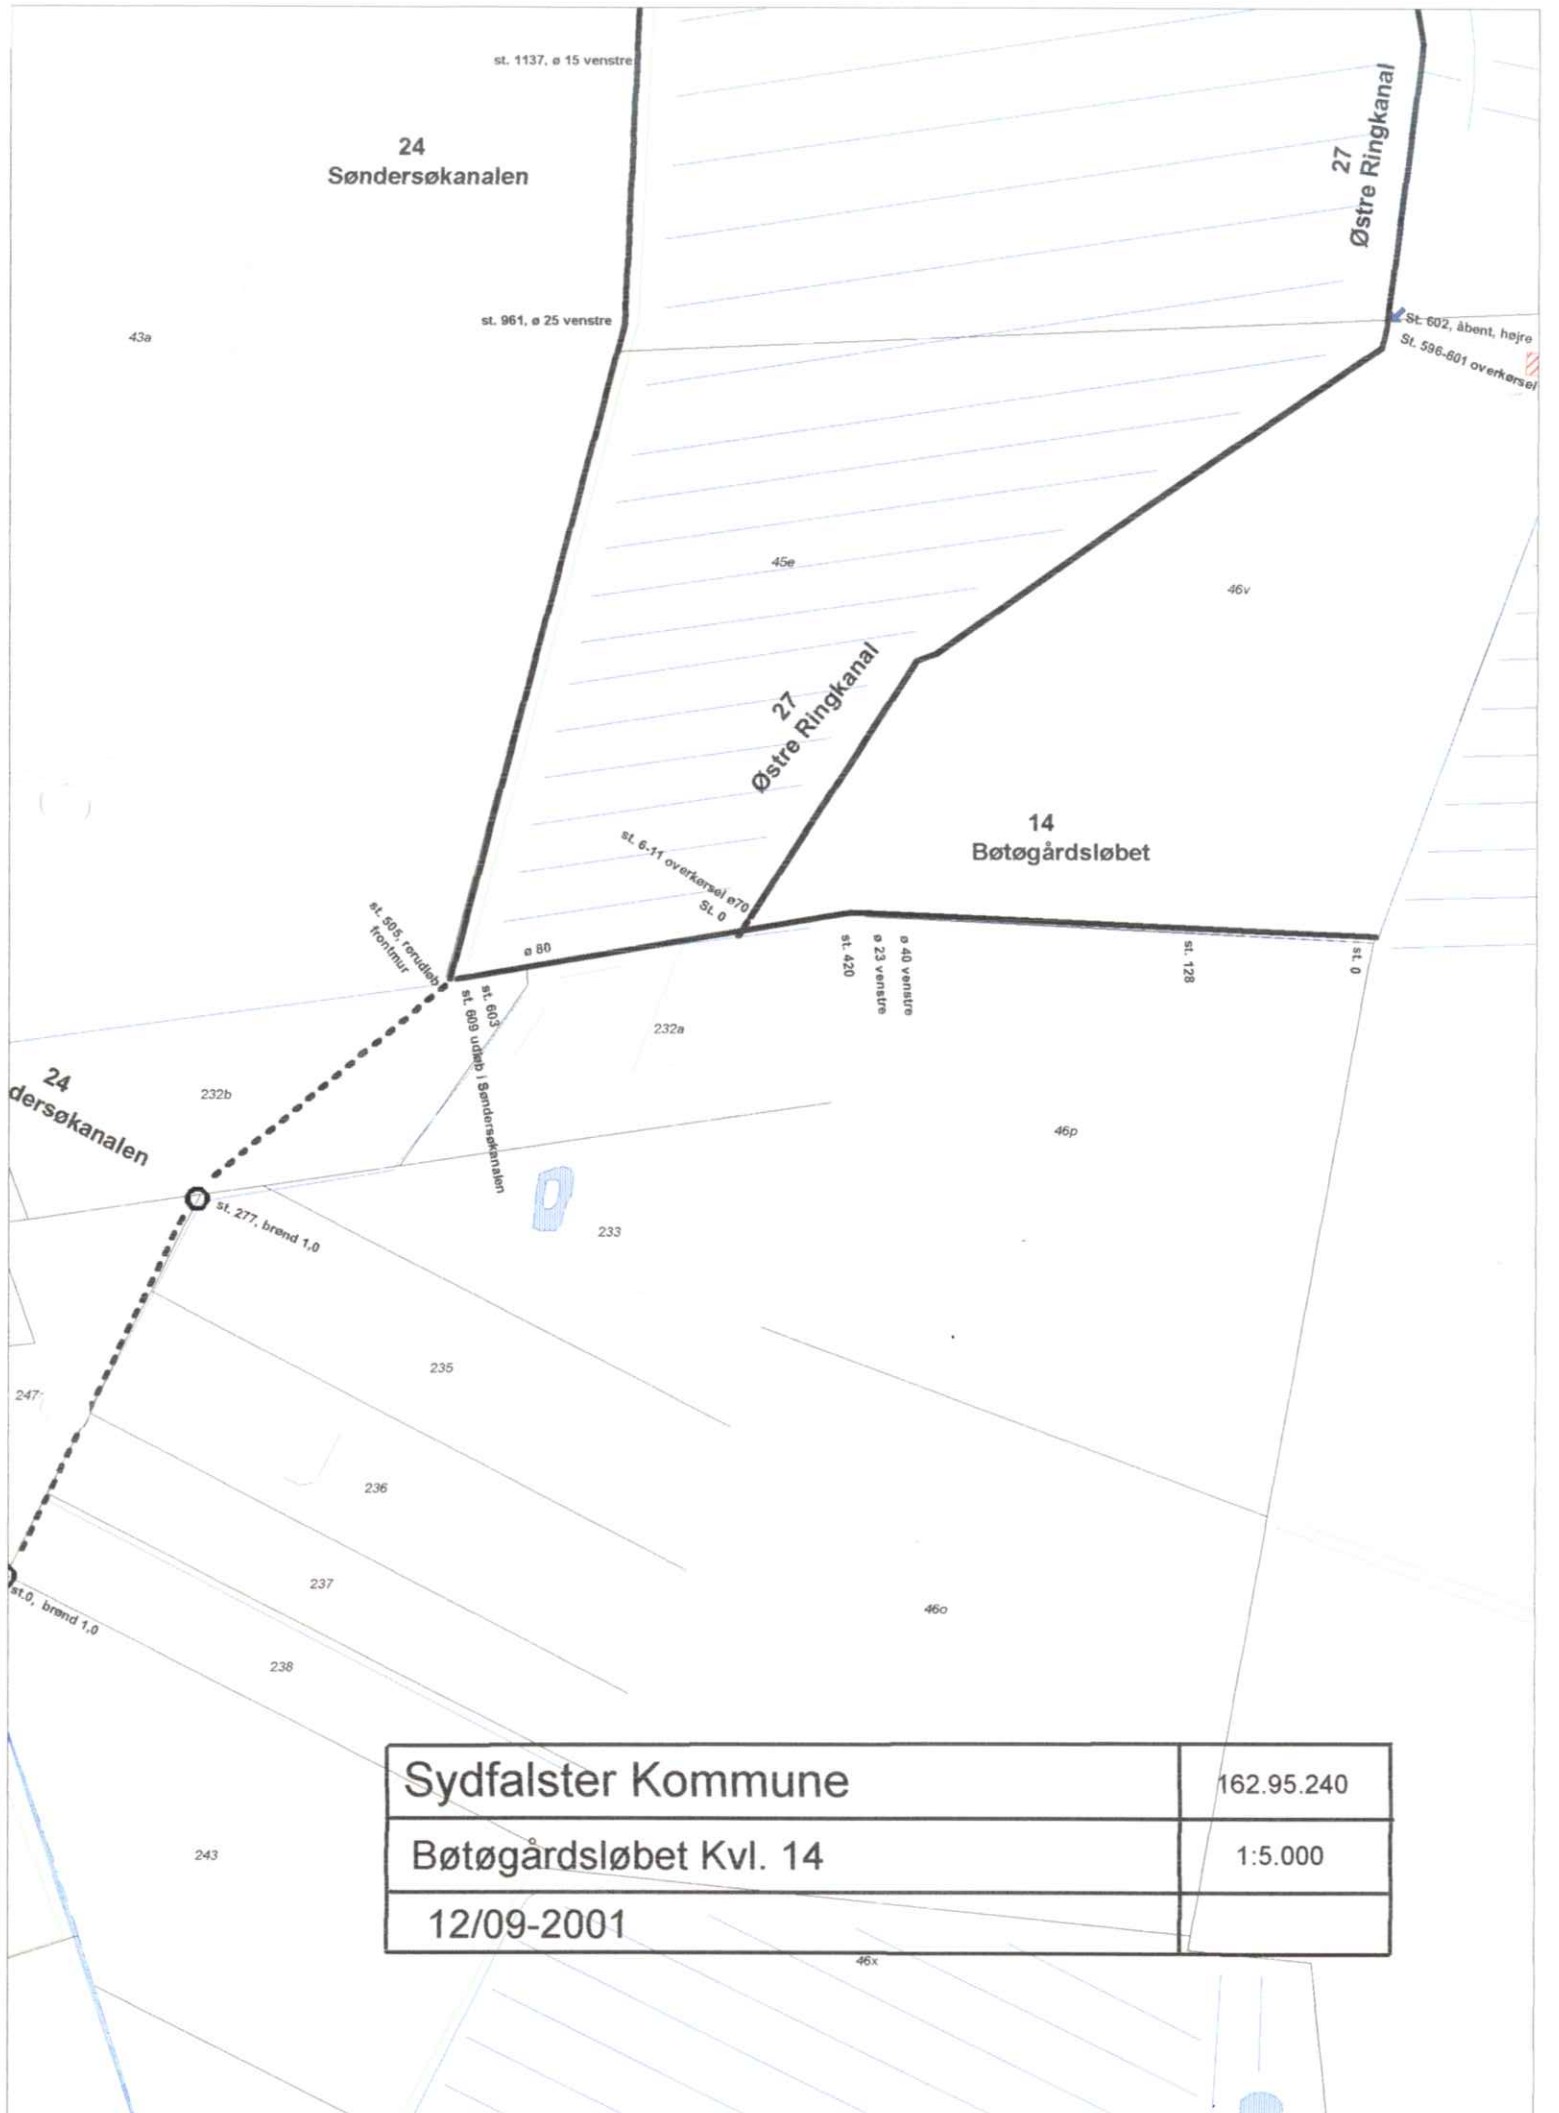

Sydfalster Kommune	162.95.240
Bøtøgårdsløbet Kvl. 14	1:5.000
12/09-2001	

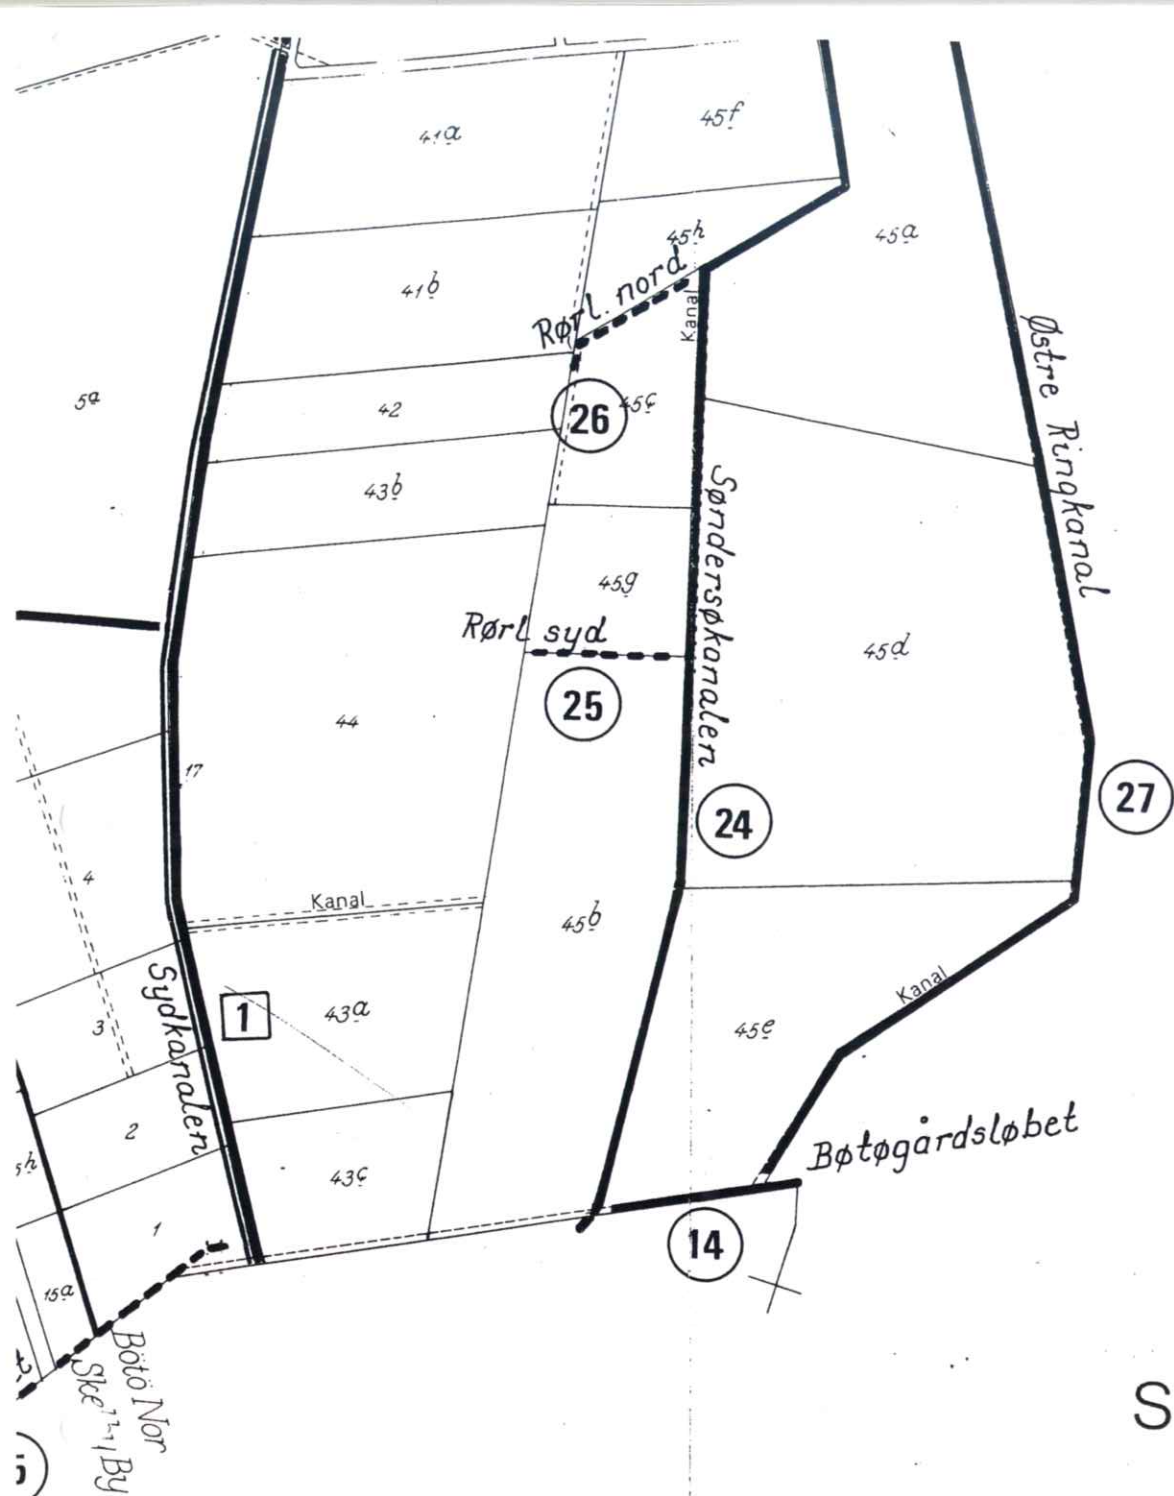

Signaturforklaring

<u>1</u>	Am
<u>20</u>	Ko1
<u>Ko1</u>	Ko1
<u>Ko1</u>	Ko1

SYDFALSTER

Bo Rasmussen & H.E.K.
Landinspektør- og ingeniørfirma

J. nr. 146/84

Tg. nr. 3

Dato sign.

Proj. H.E.K.

Tegn. K.P.

Koter:

Målforhold
1:10.000

Kommunevandlø.


i
Sydfalster Kom.

Delplan

Nykøbing F., den 22. janu.

f. b. ke

vedesby Sogn

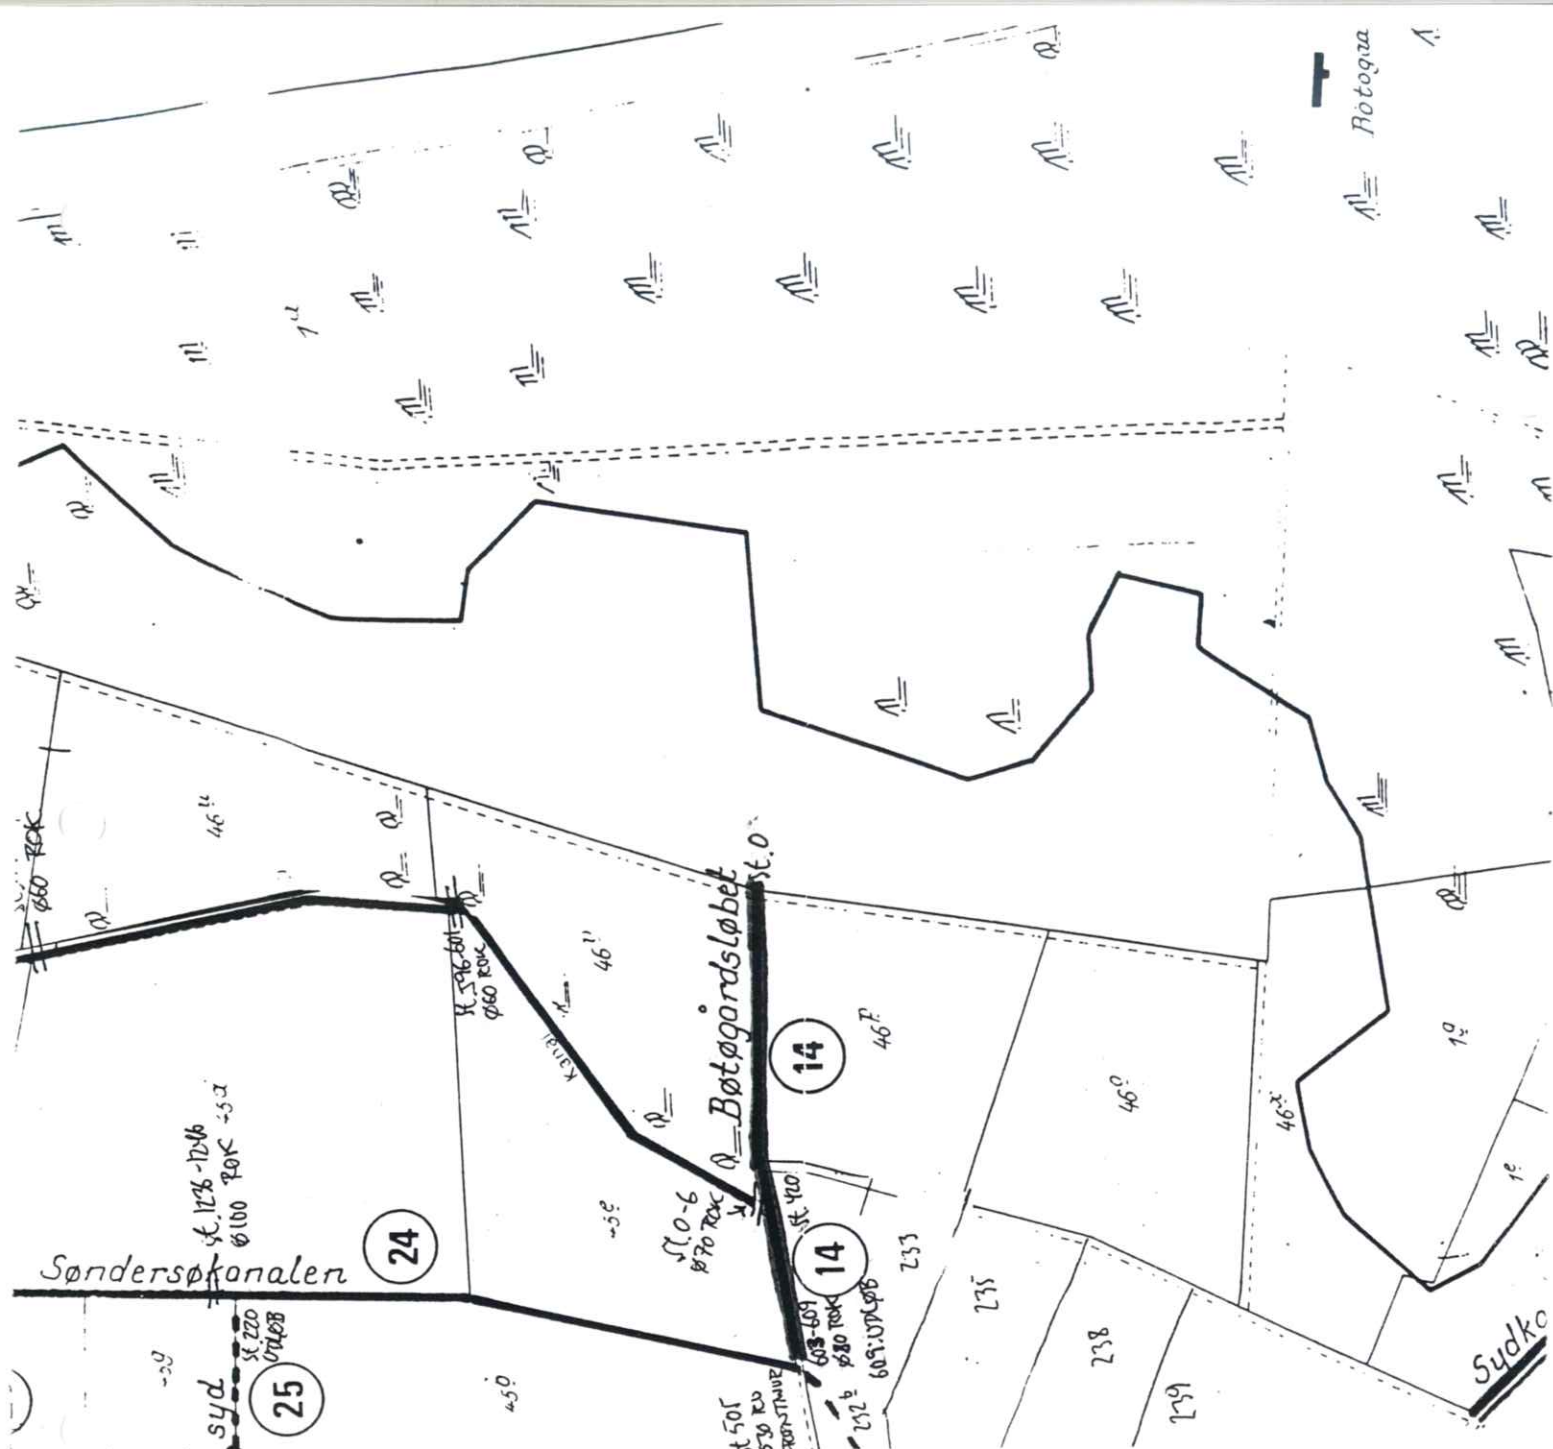

HEDESELSKABET

Miljø og energi

Ringstedvej 20
Postboks 9
4000 Roskilde

Telefon 46 30 03 10
Telefax 46 30 03 11



Sag SYDFALSTER KOMMUNE				Sag nr. 162.95.240	
Emne BØTØGÅRDSLØBET, KVL. NR. 14				Mål 1:10.000	Kotesystem
Dato 26/3. 1997	Godkendt	Sagsbehandler JKM	Tegnet	Rettet 2001	Tegn. nr. Bilag

Bøtøgårdsløbet, kvl. nr. 14


VASP 

Opmåling oktober 1997

Regulativ

- - - - - Regulativ bundkote
- Terræn i venstre side
- - - - - Terræn i højre side
- Dybeste punkt i tværprofilet

Kote i m 1:50

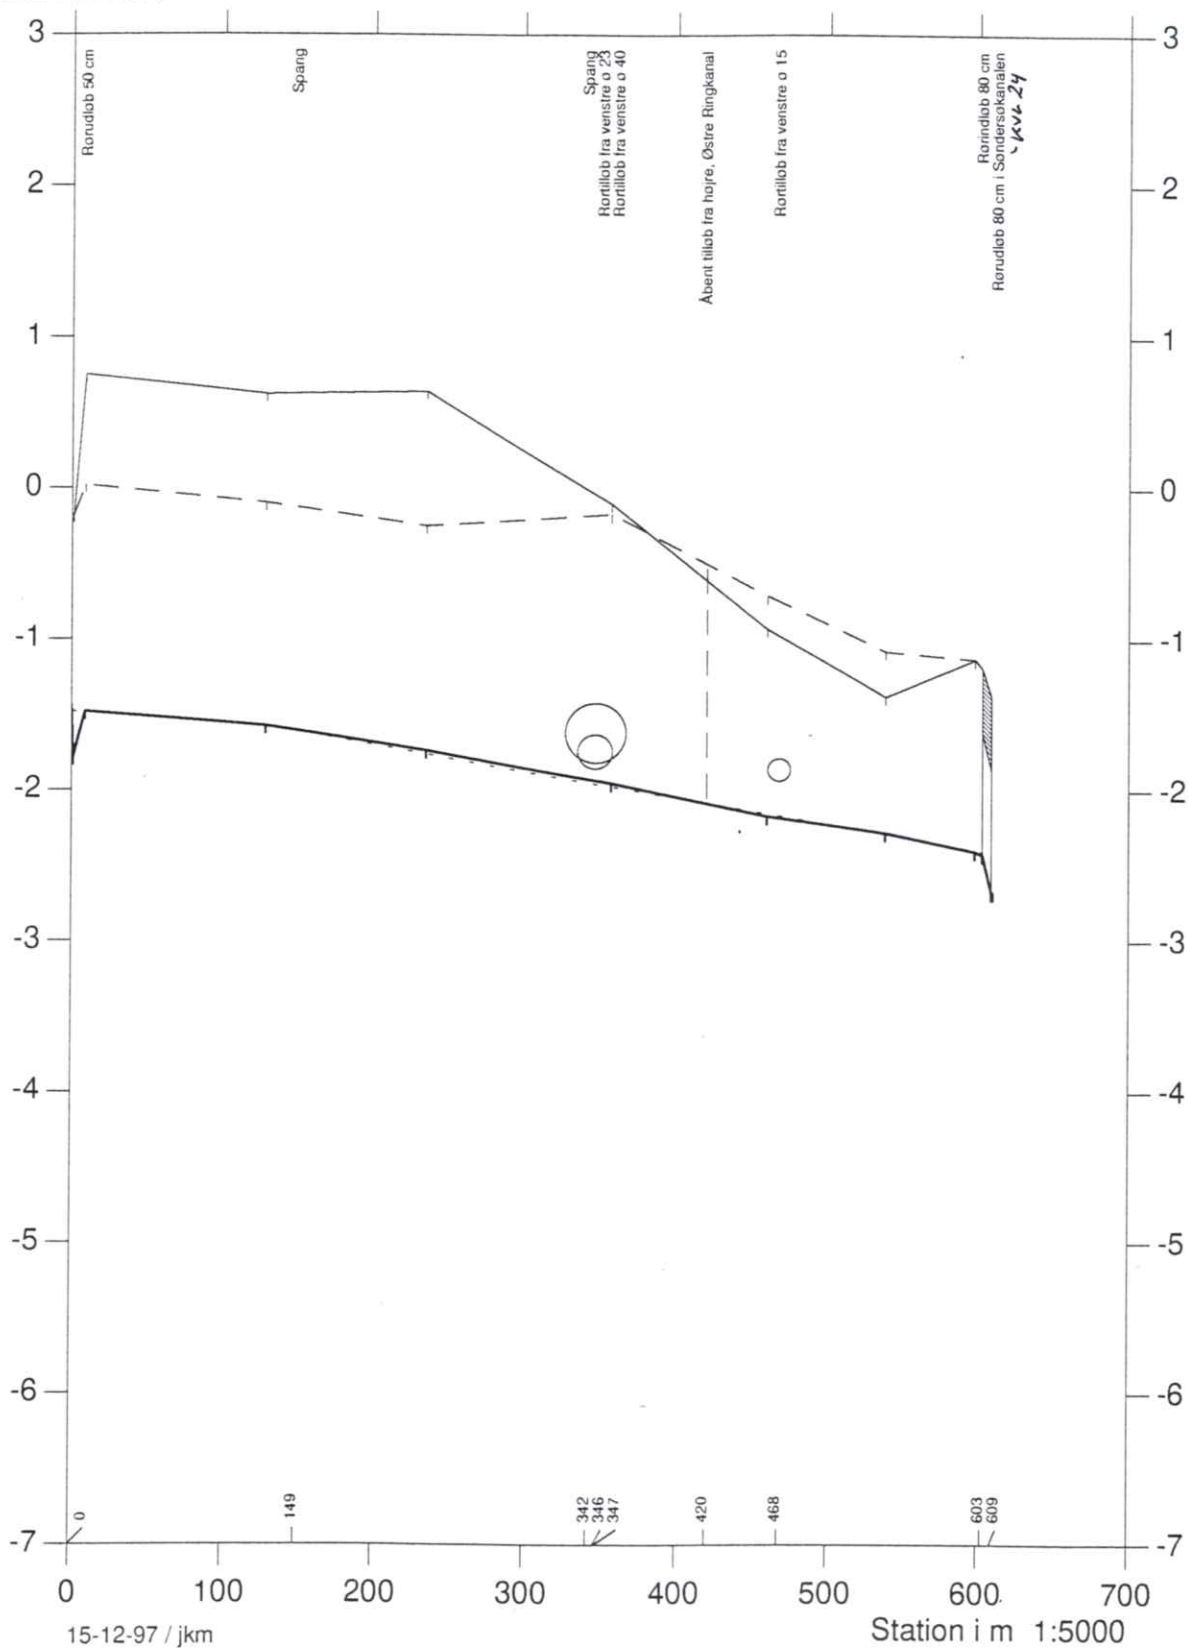

Bøtøgårdsløbet, kvl. nr. 14

VASP









Lodret akse : kote i m skala 1:100

Vandret akse : afstand i m skala 1:100

— Opmåling oktober 1997

— Regulativ

Sydfalster Kommune

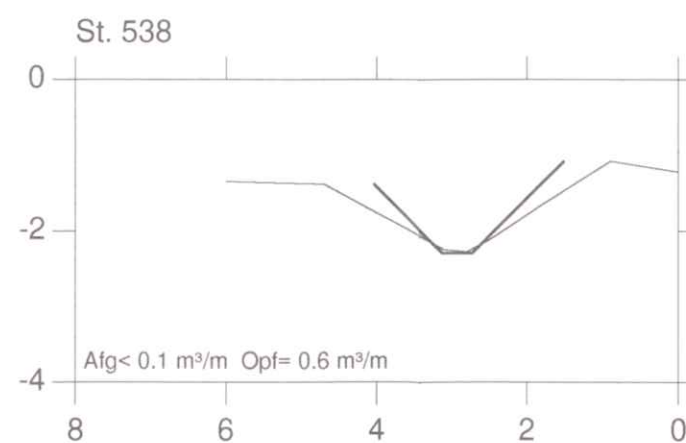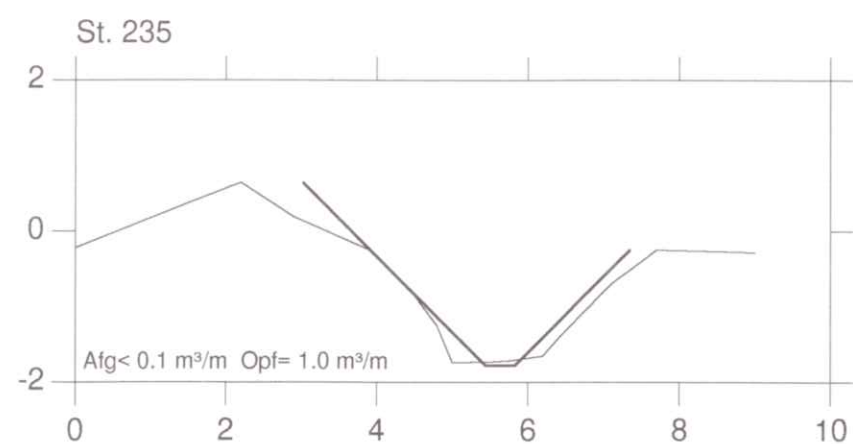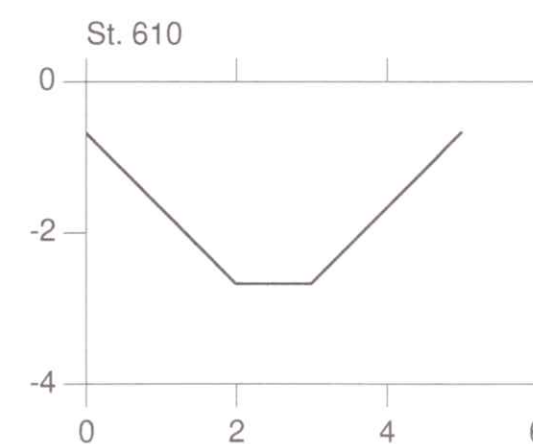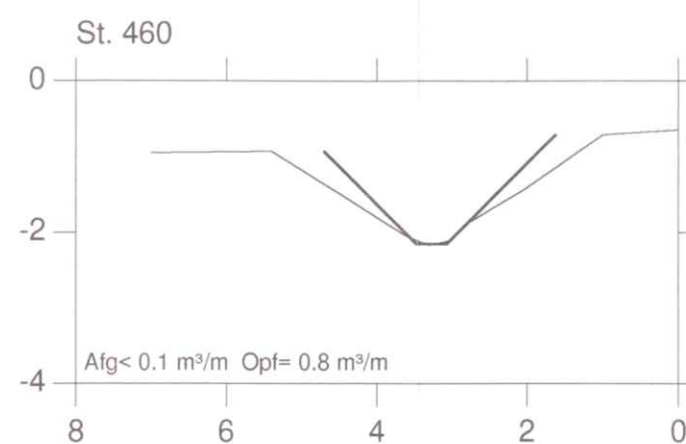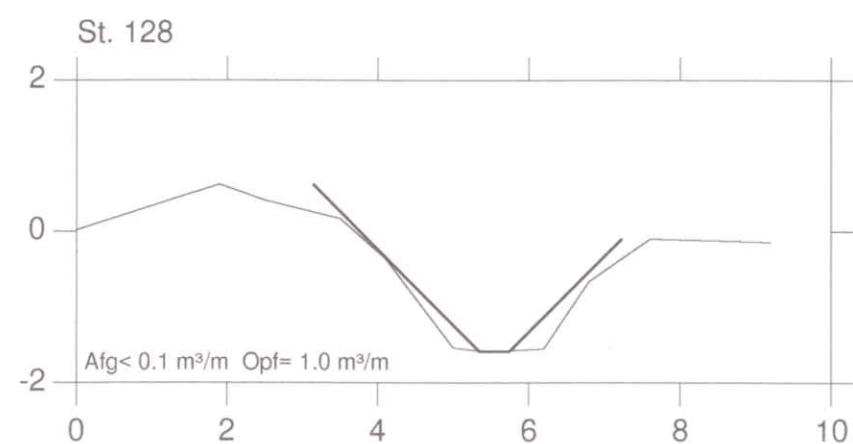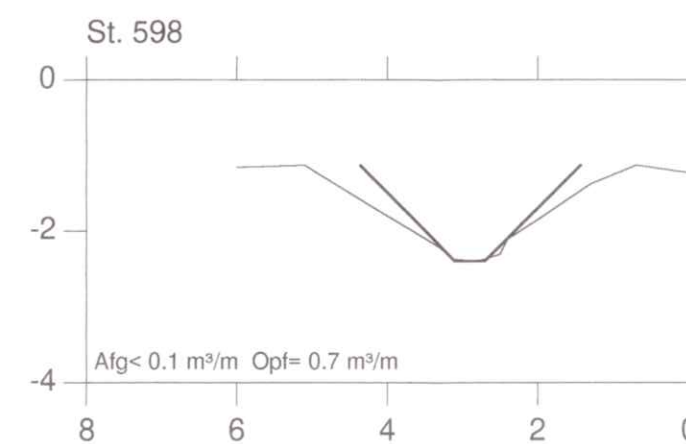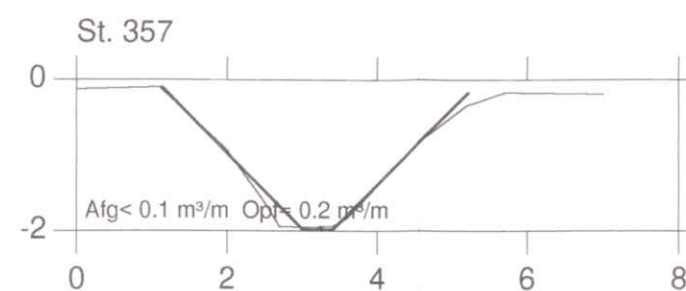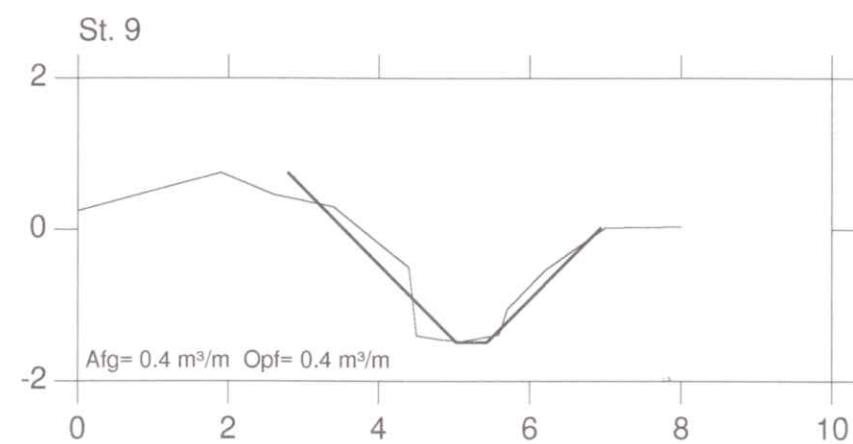

Bøtøgårdsløbet, kvl. nr. 14

VASP

Opmåling oktober 1997

Tidligere regulativ

Regulativ

----- Tidligere regulativ bundkote

— Terræn i venstre side

- - - Terræn i højre side


— Dybeste punkt i tværprofilet

— Regulativ 30 l/s/kvm

— Opmåling 30 l/s/kvm

- - - Regulativ bundkote

Kote i m 1:50

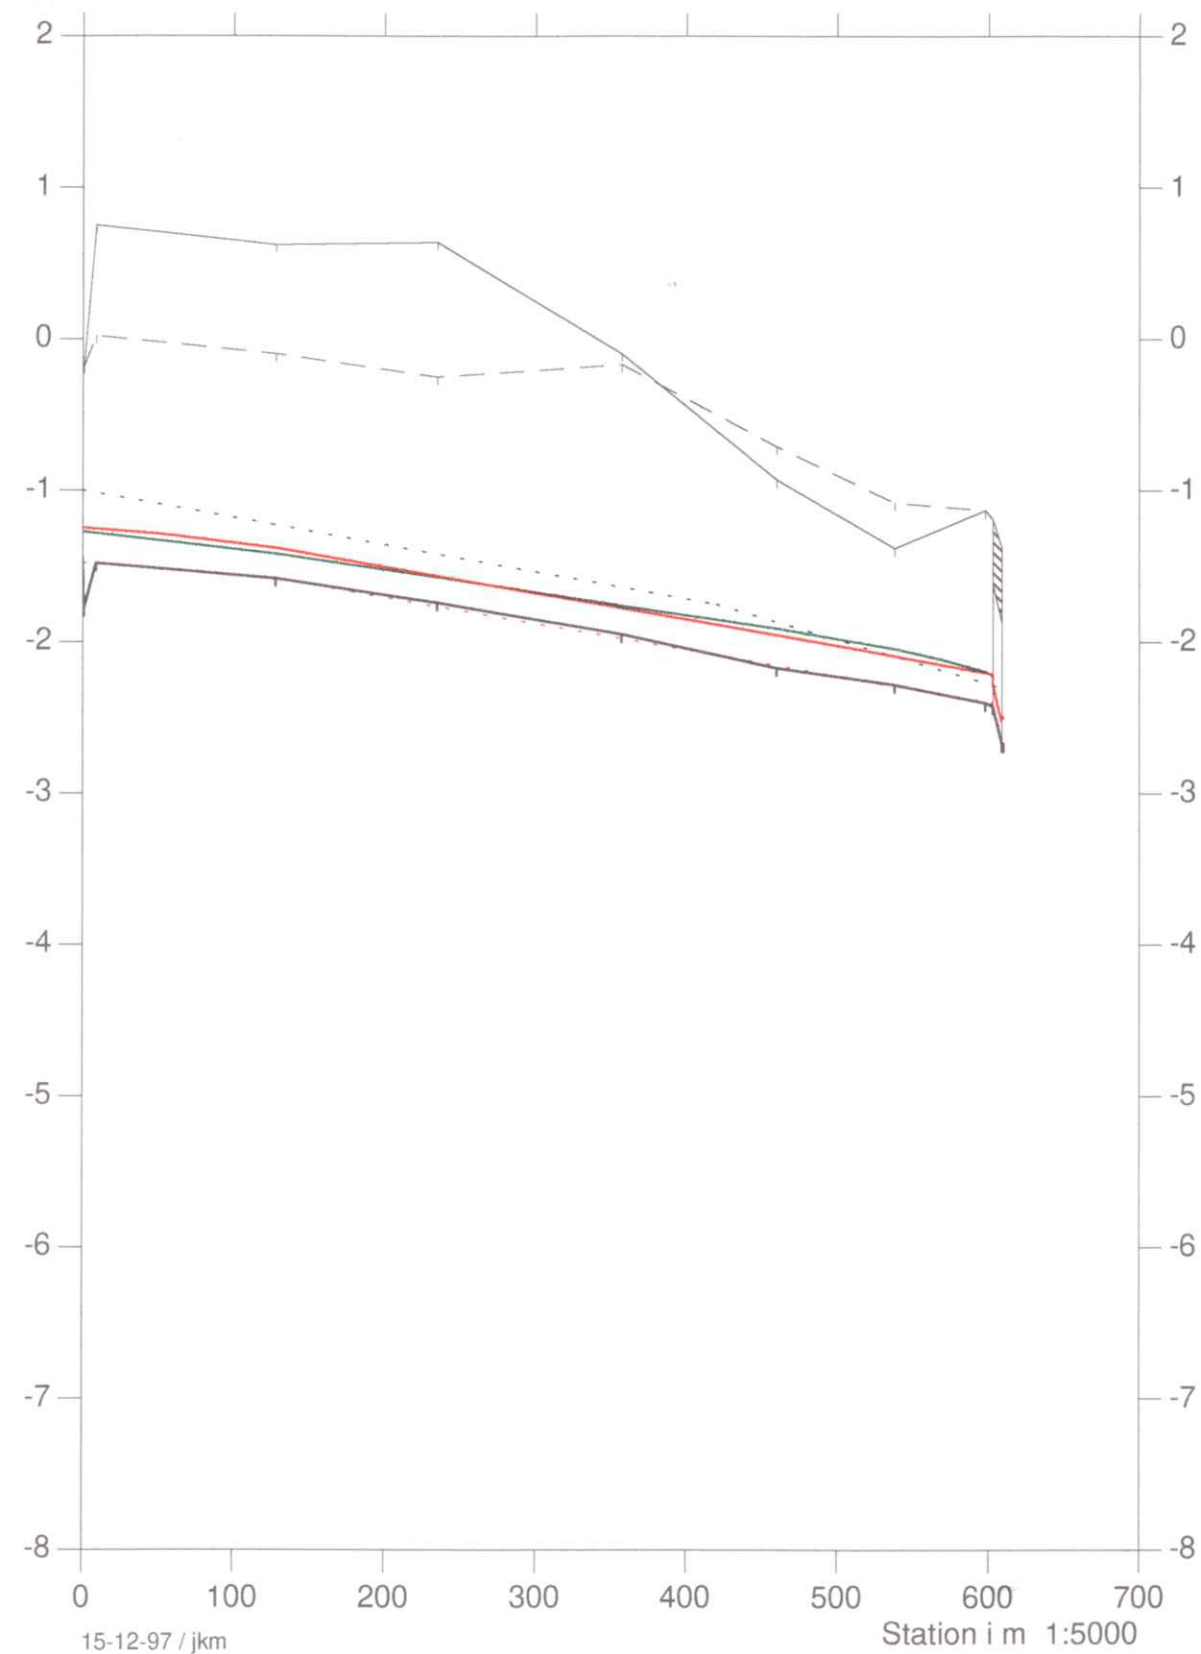

Sydfalster Kommune

