


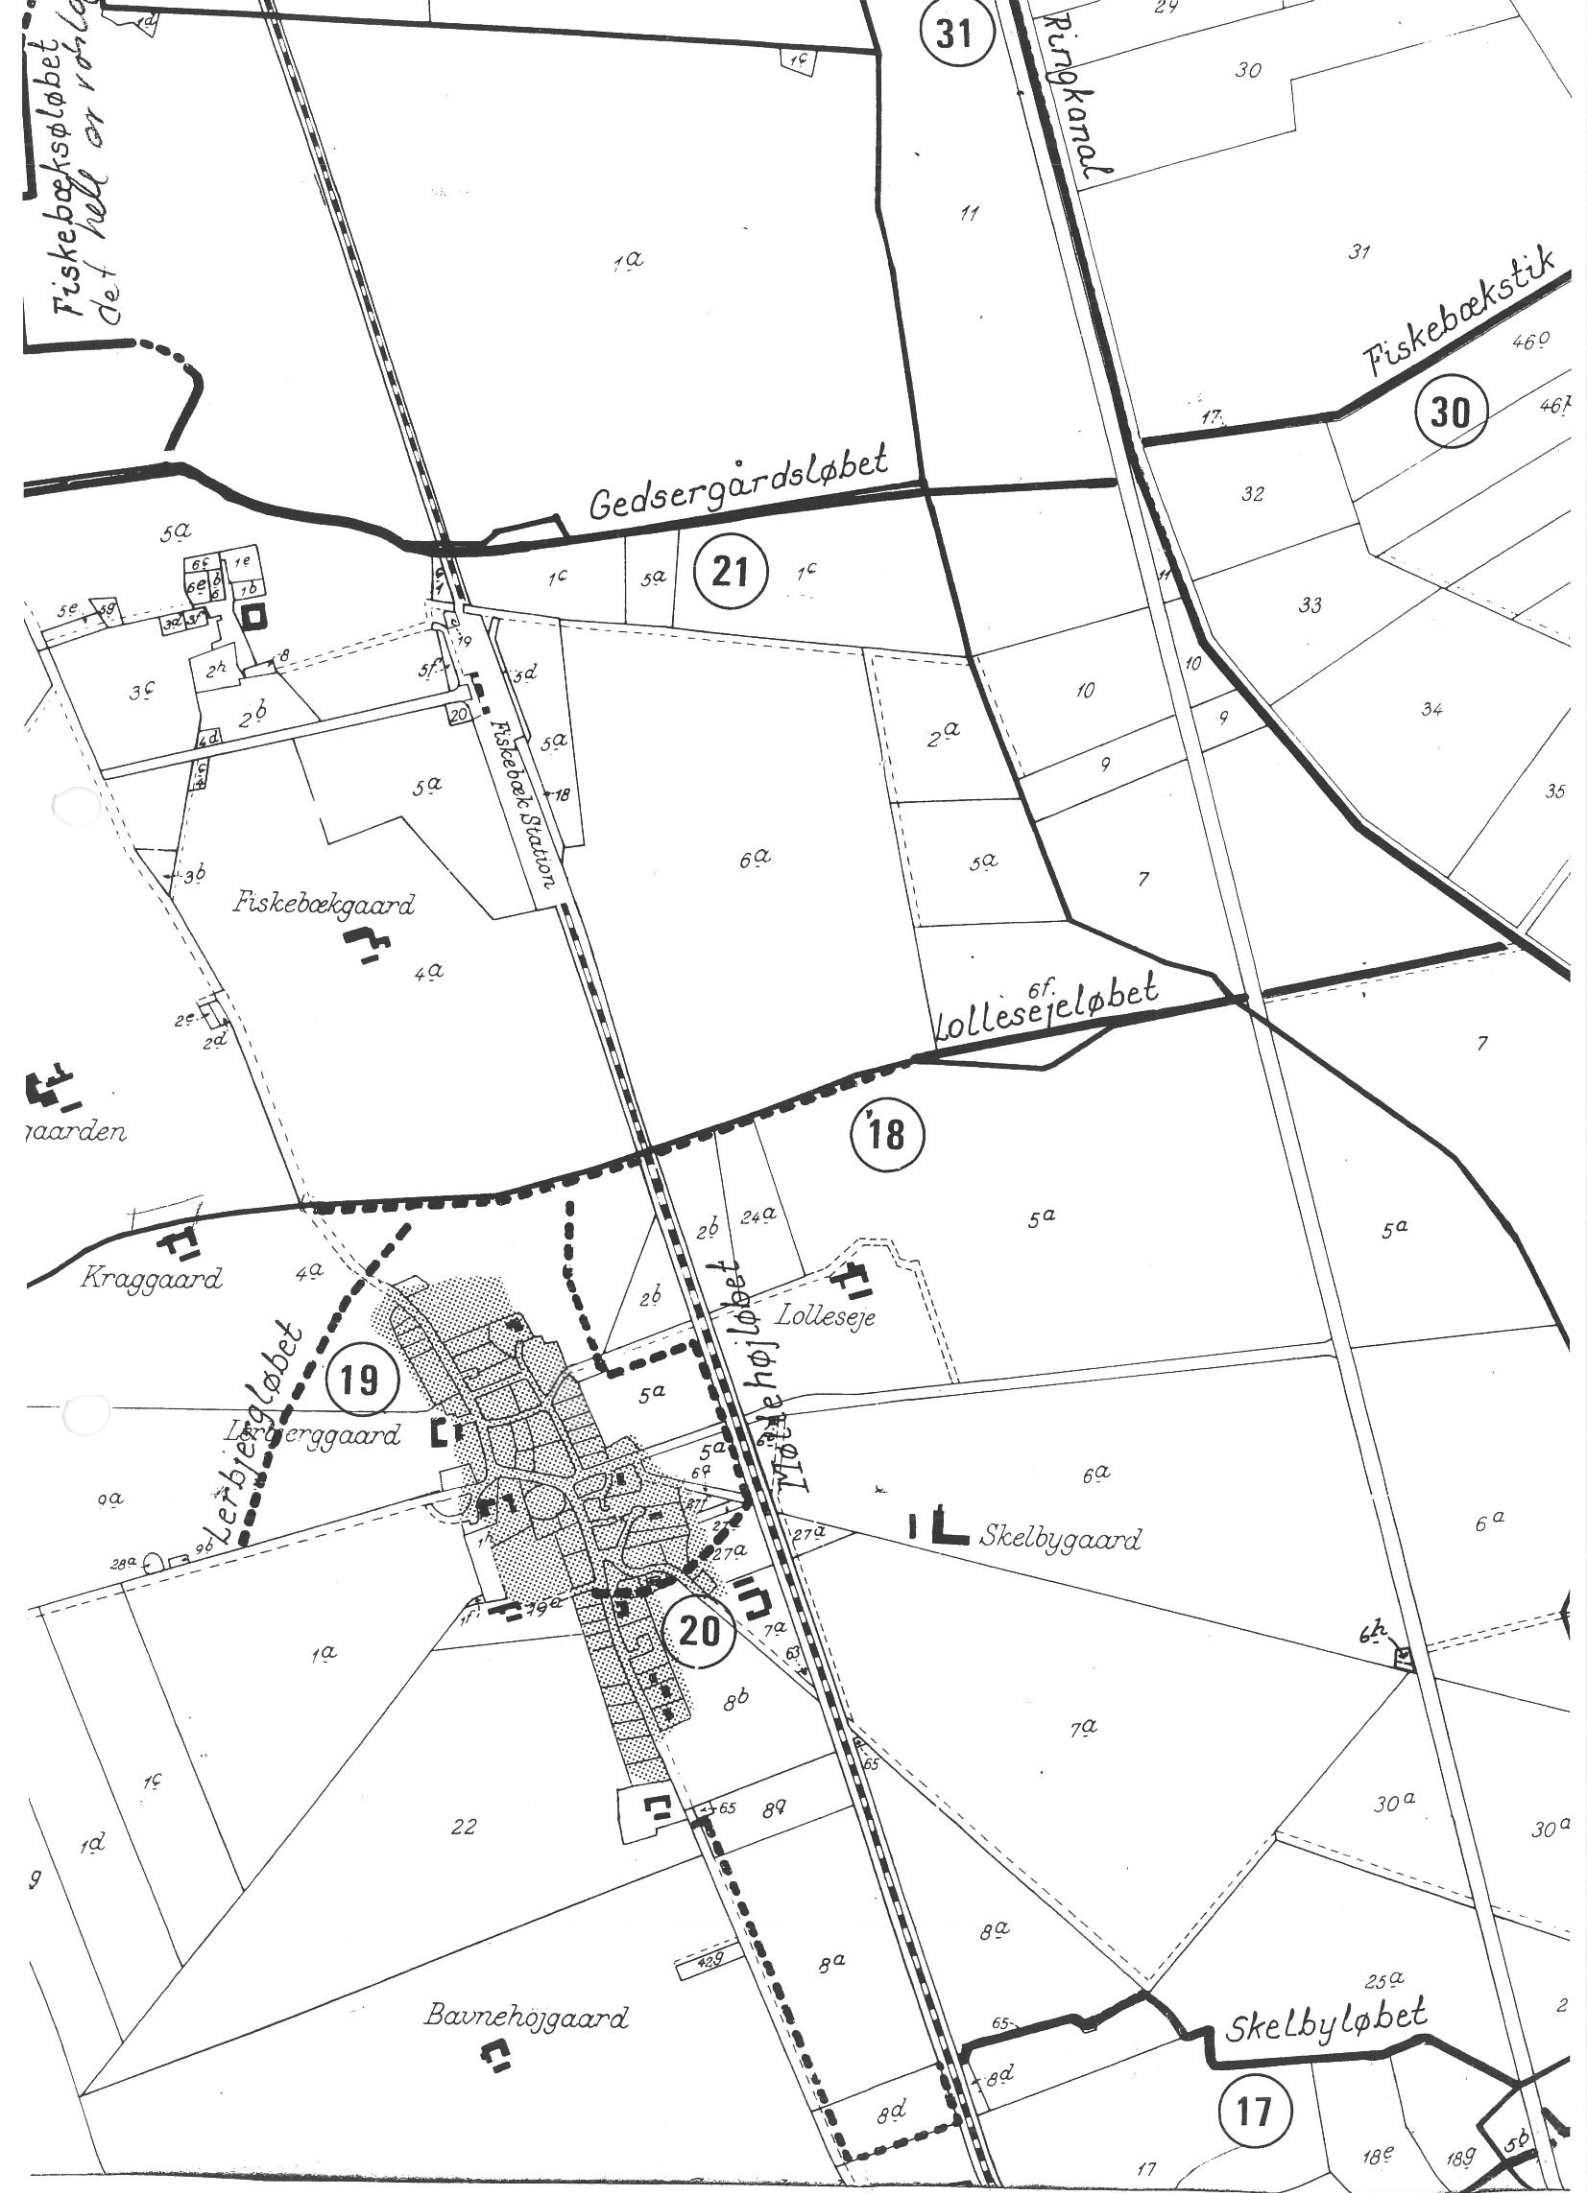

LØLSEJELØBET
KVL.NR. 18

St. 875
VDLØB

JERNBANE

St. 620
RV

St. 260
RI

St. 203
BRØND

St. 188
BRØND

St. 138
BRØND

St. 120
BRØND

St. 0

HEDESELSKABET

Miljø og energi

Ringstedvej 20
Postboks 9
4000 Roskilde

Telefon 46 30 03 10
Telefax 46 30 03 11



Sag SYDFALSTER KOMMUNE					Sag nr. 162.95.240	
Emne MØLLEHØJLØBET, KVL. NR. 20					Mål 1:5.000	Kotesystem
Dato 25/10-2000	Godkendt	Sagsbehandler JKM	Tegnet	Rettet	Tegn. nr	Bilag