

st. 512, brønd 0,9 u.t.

st. 308, udløb i Digegårdløbet

42
Digegårdløbet

43
Bruserupgårdløbet

Bruserupvej

39
Bruserup Sideløb

38
Bruserupløbet

Sydfalster Kommune

162.95.240


Bruserupløbet KVI. 38

1:5.000

12/09-2001

Bruserup

41
Stavrebynordløbet

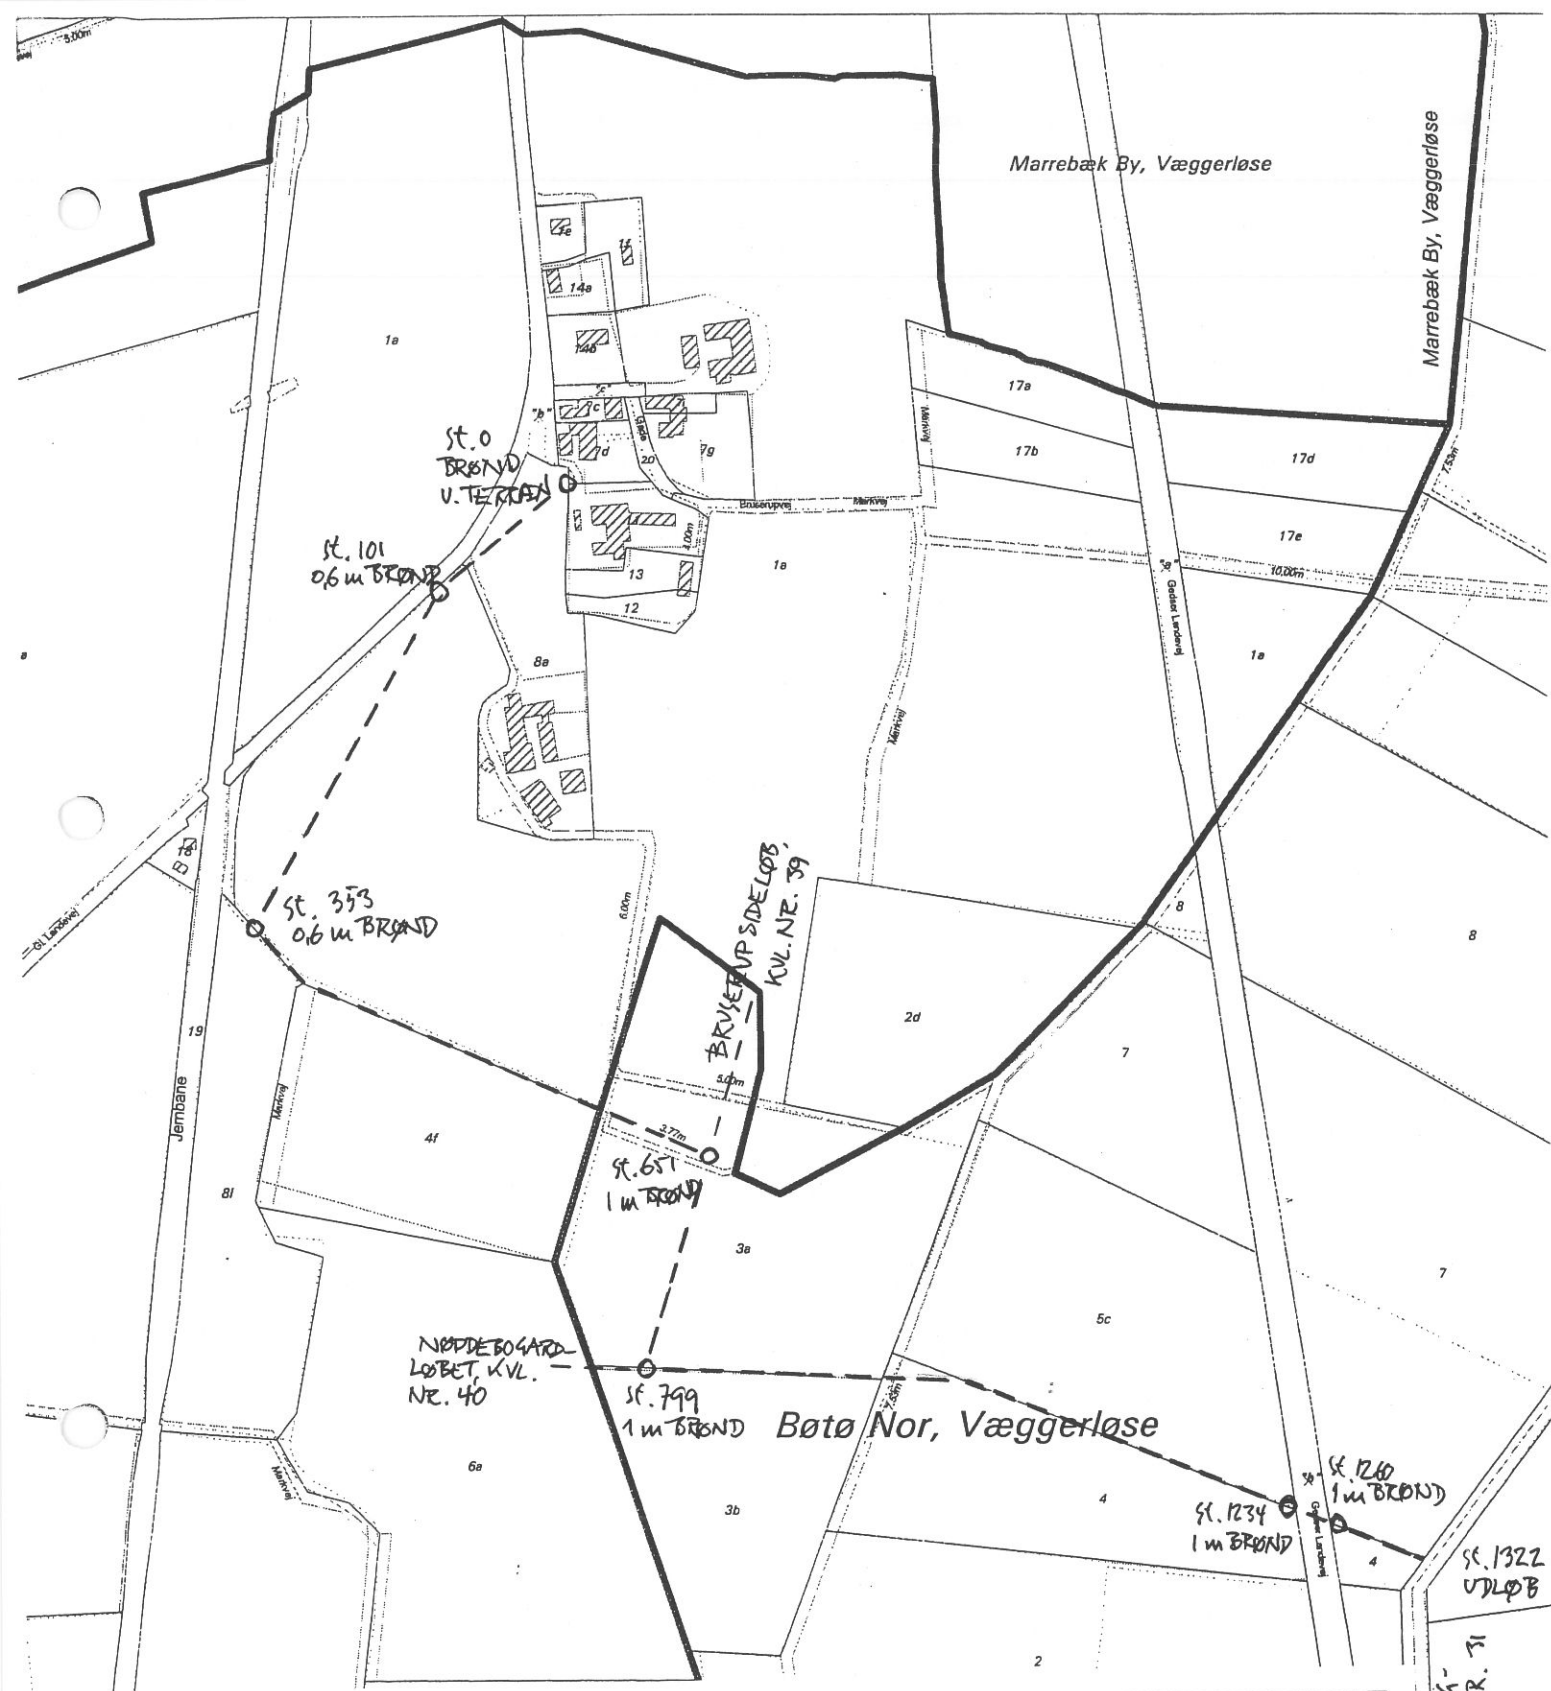

HEDESELSKABET

Miljø og energi


Ringstedvej 20
Postboks 9
4000 Roskilde

Telefon 46 30 03 10
Telefax 46 30 03 11




Sag SYDFALSTER KOMMUNE				Sag nr. 162.95.240	
Emne BRØNDUPSIDELØBET, KVL. NR. 38				Mål 1:5.000	Kotesystem
Dato 25/10-2000	Godkendt	Sagsbehandler JKM	Tegnet	Rettet	Tegn. nr.
				Bilag	

VEJTRÆ RING-
KANAL, KVL. NR. 31

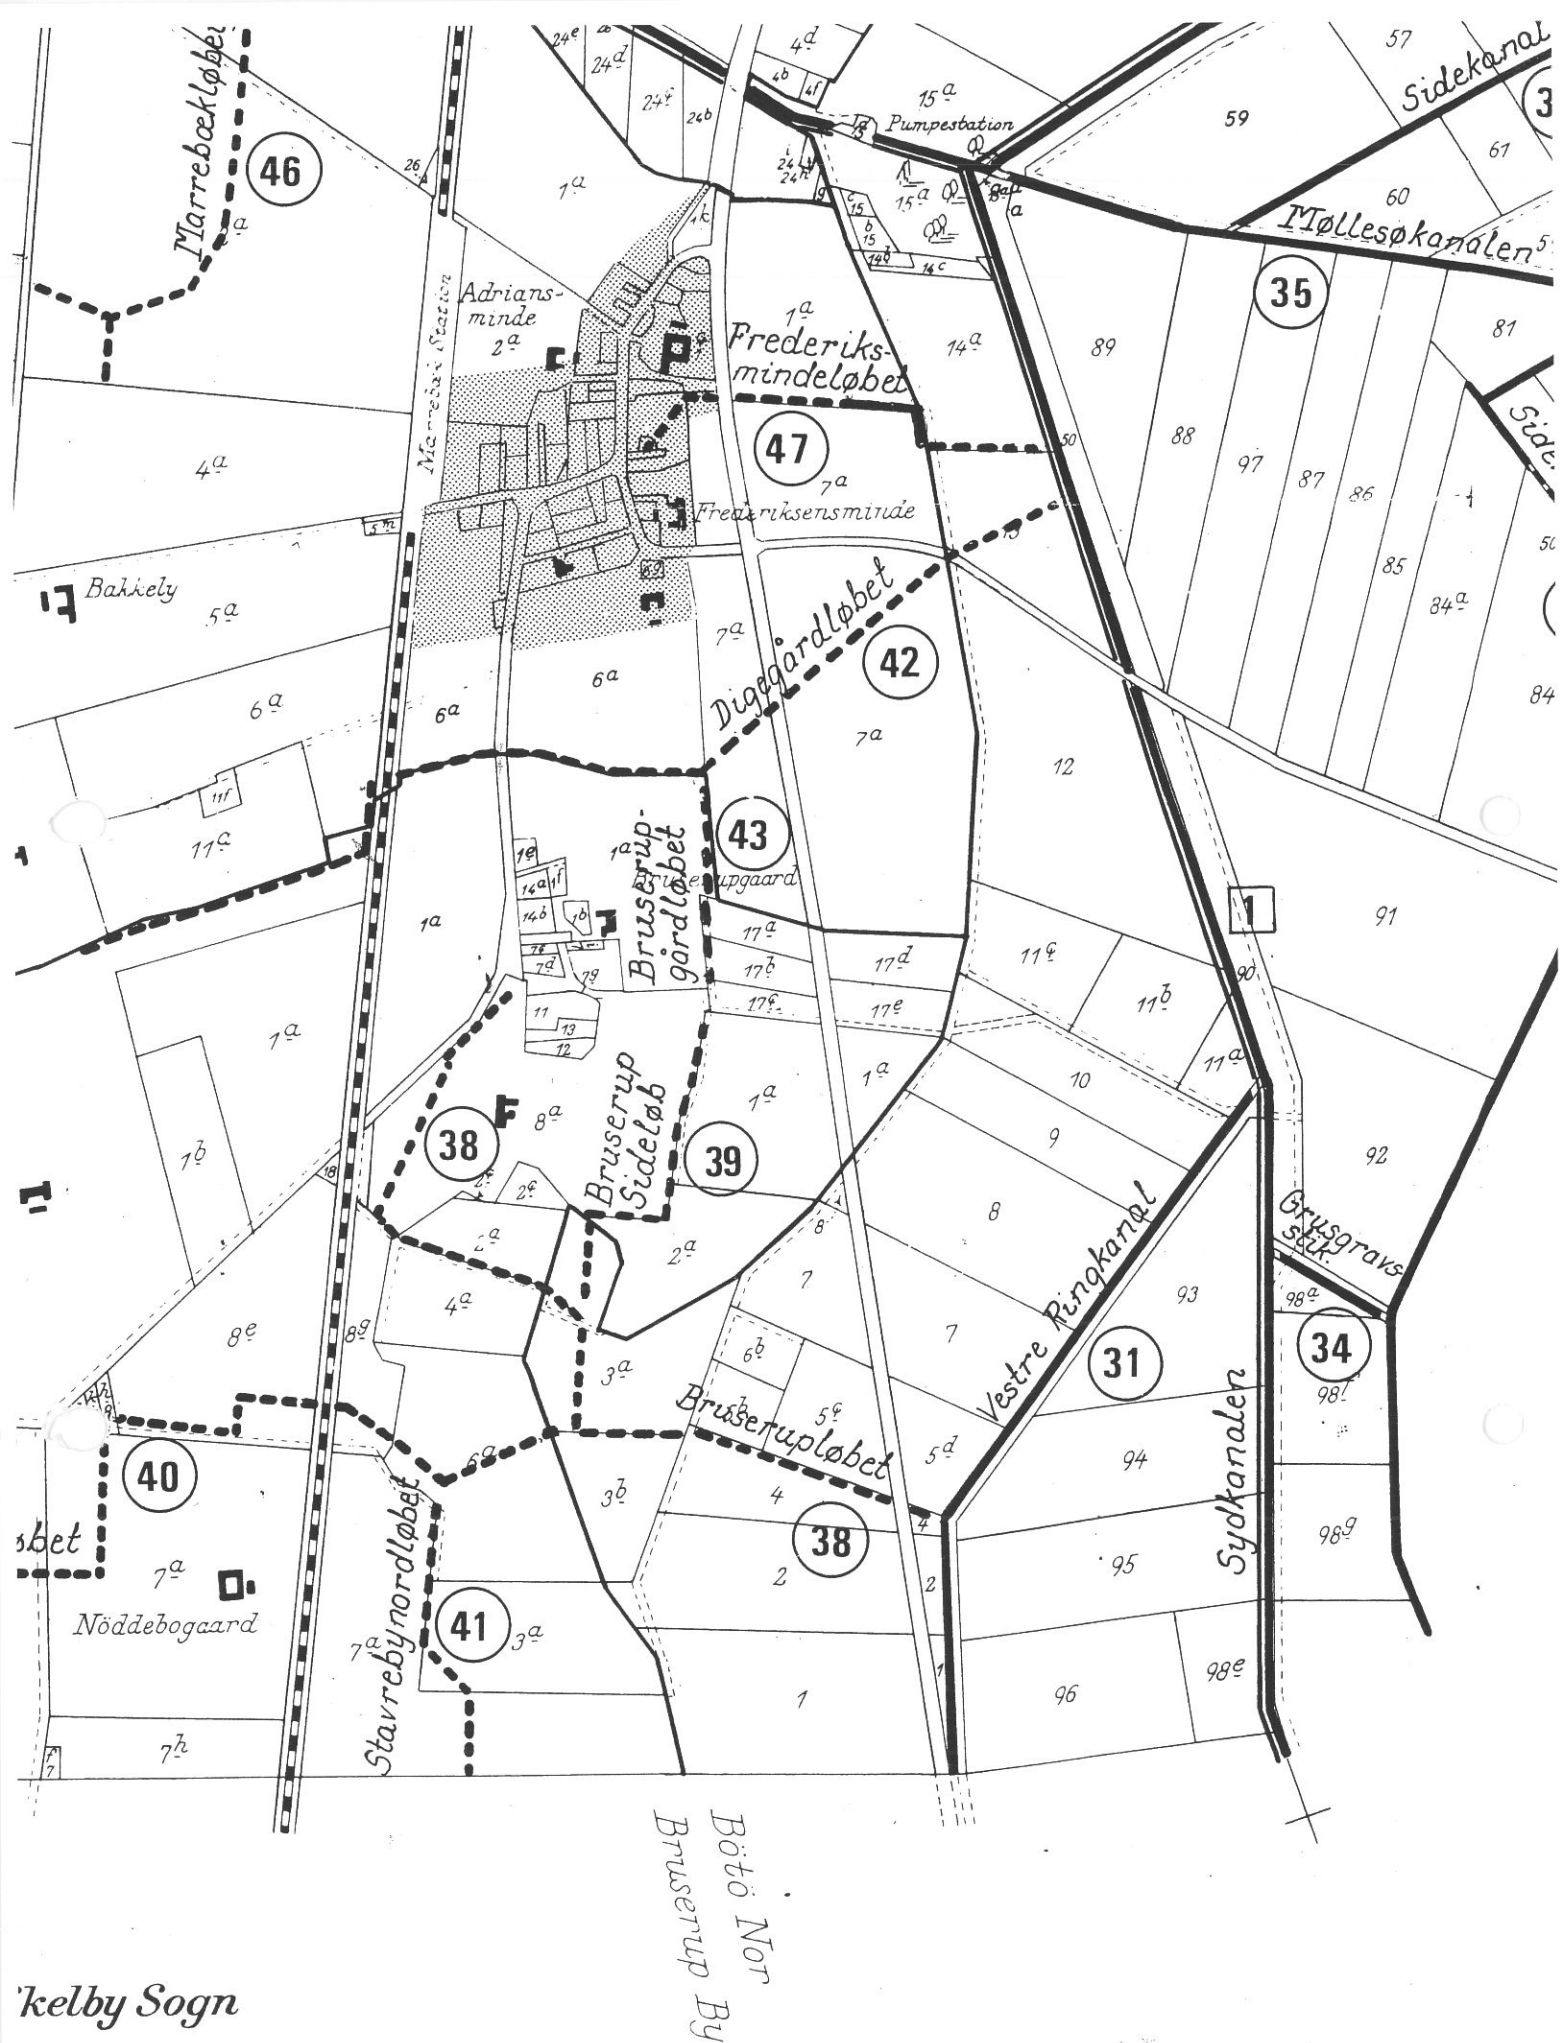

Kelby Sogn

Signaturforklaring.

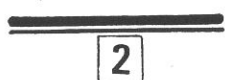

2

Amtsvandløb med nummer.