


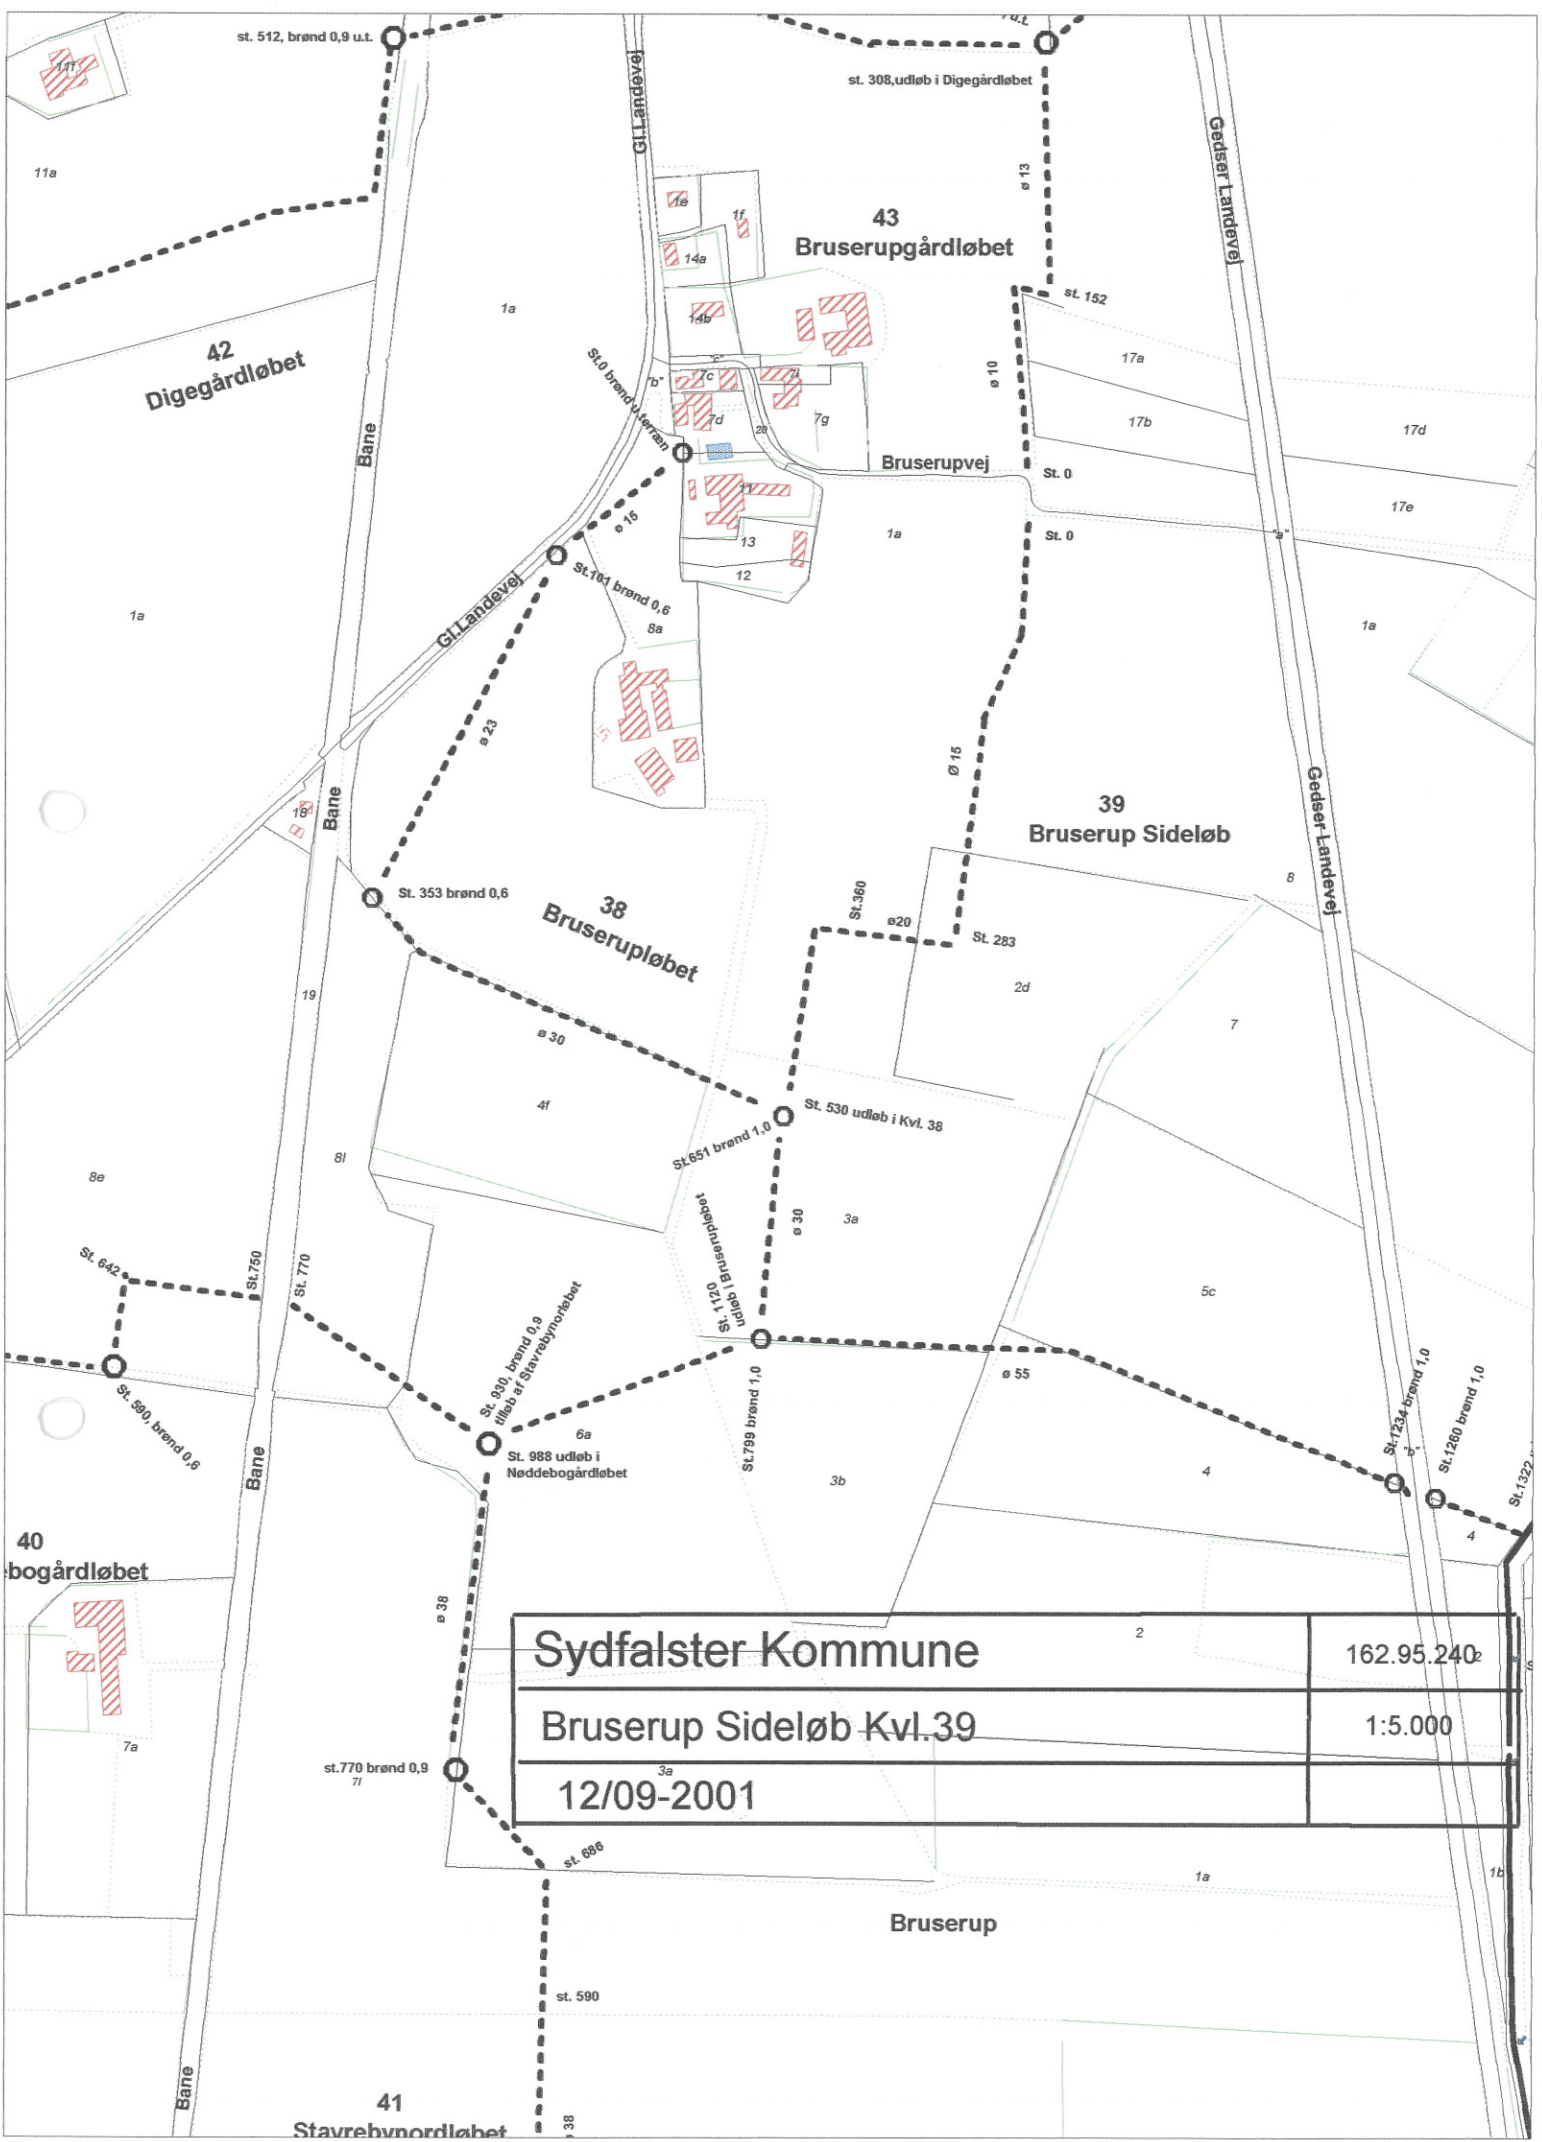

HEDESELSKABET

Miljø og energi

Ringstedvej 20
Postboks 9
4000 Roskilde

Telefon 46 30 03 10
Telefax 46 30 03 11



Sag SYDFALSTER KOMMUNE				Sag nr. 62.95.240	
Emne BRUSERUP SDELØB KVL. NR. 39				Mål 1:10.000	Kotesystem
Dato 9/2-1997	Godkendt	Sagsbehandler JKM	Tegnet	Rettet	Tegn. nr. Bilag

