



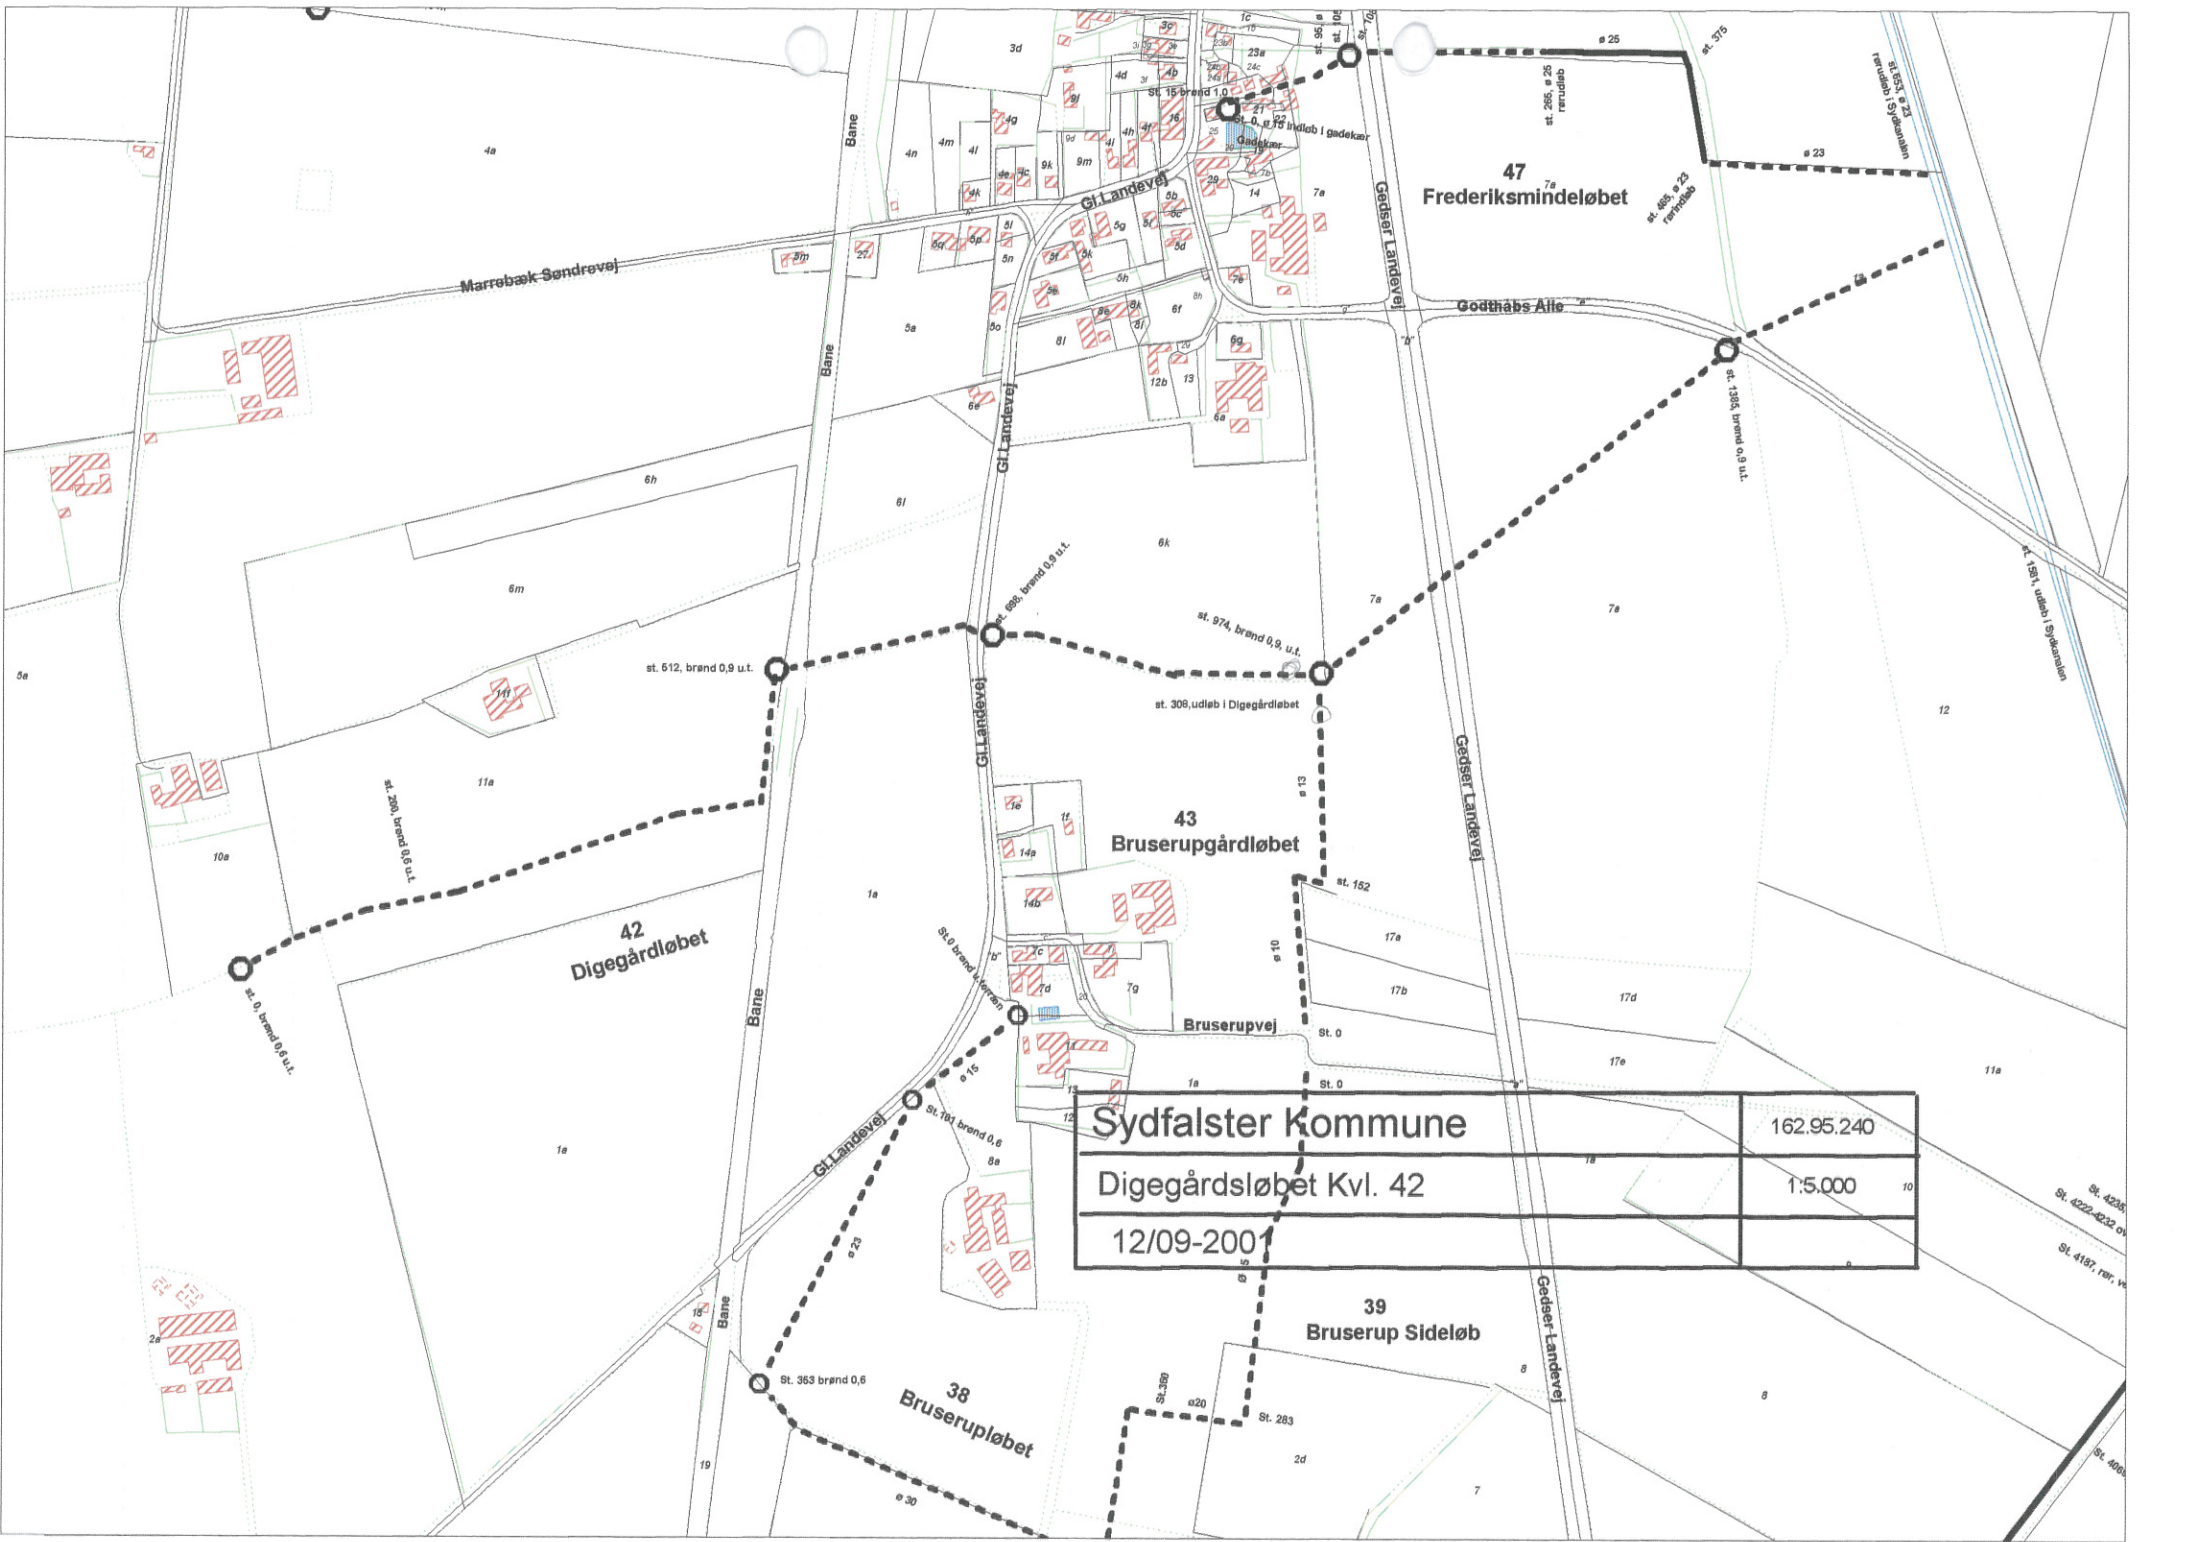


Sydfalster Kommune	162.95.240
Digegårdsløbet Kvl. 42	1:5.000
12/09-2001	

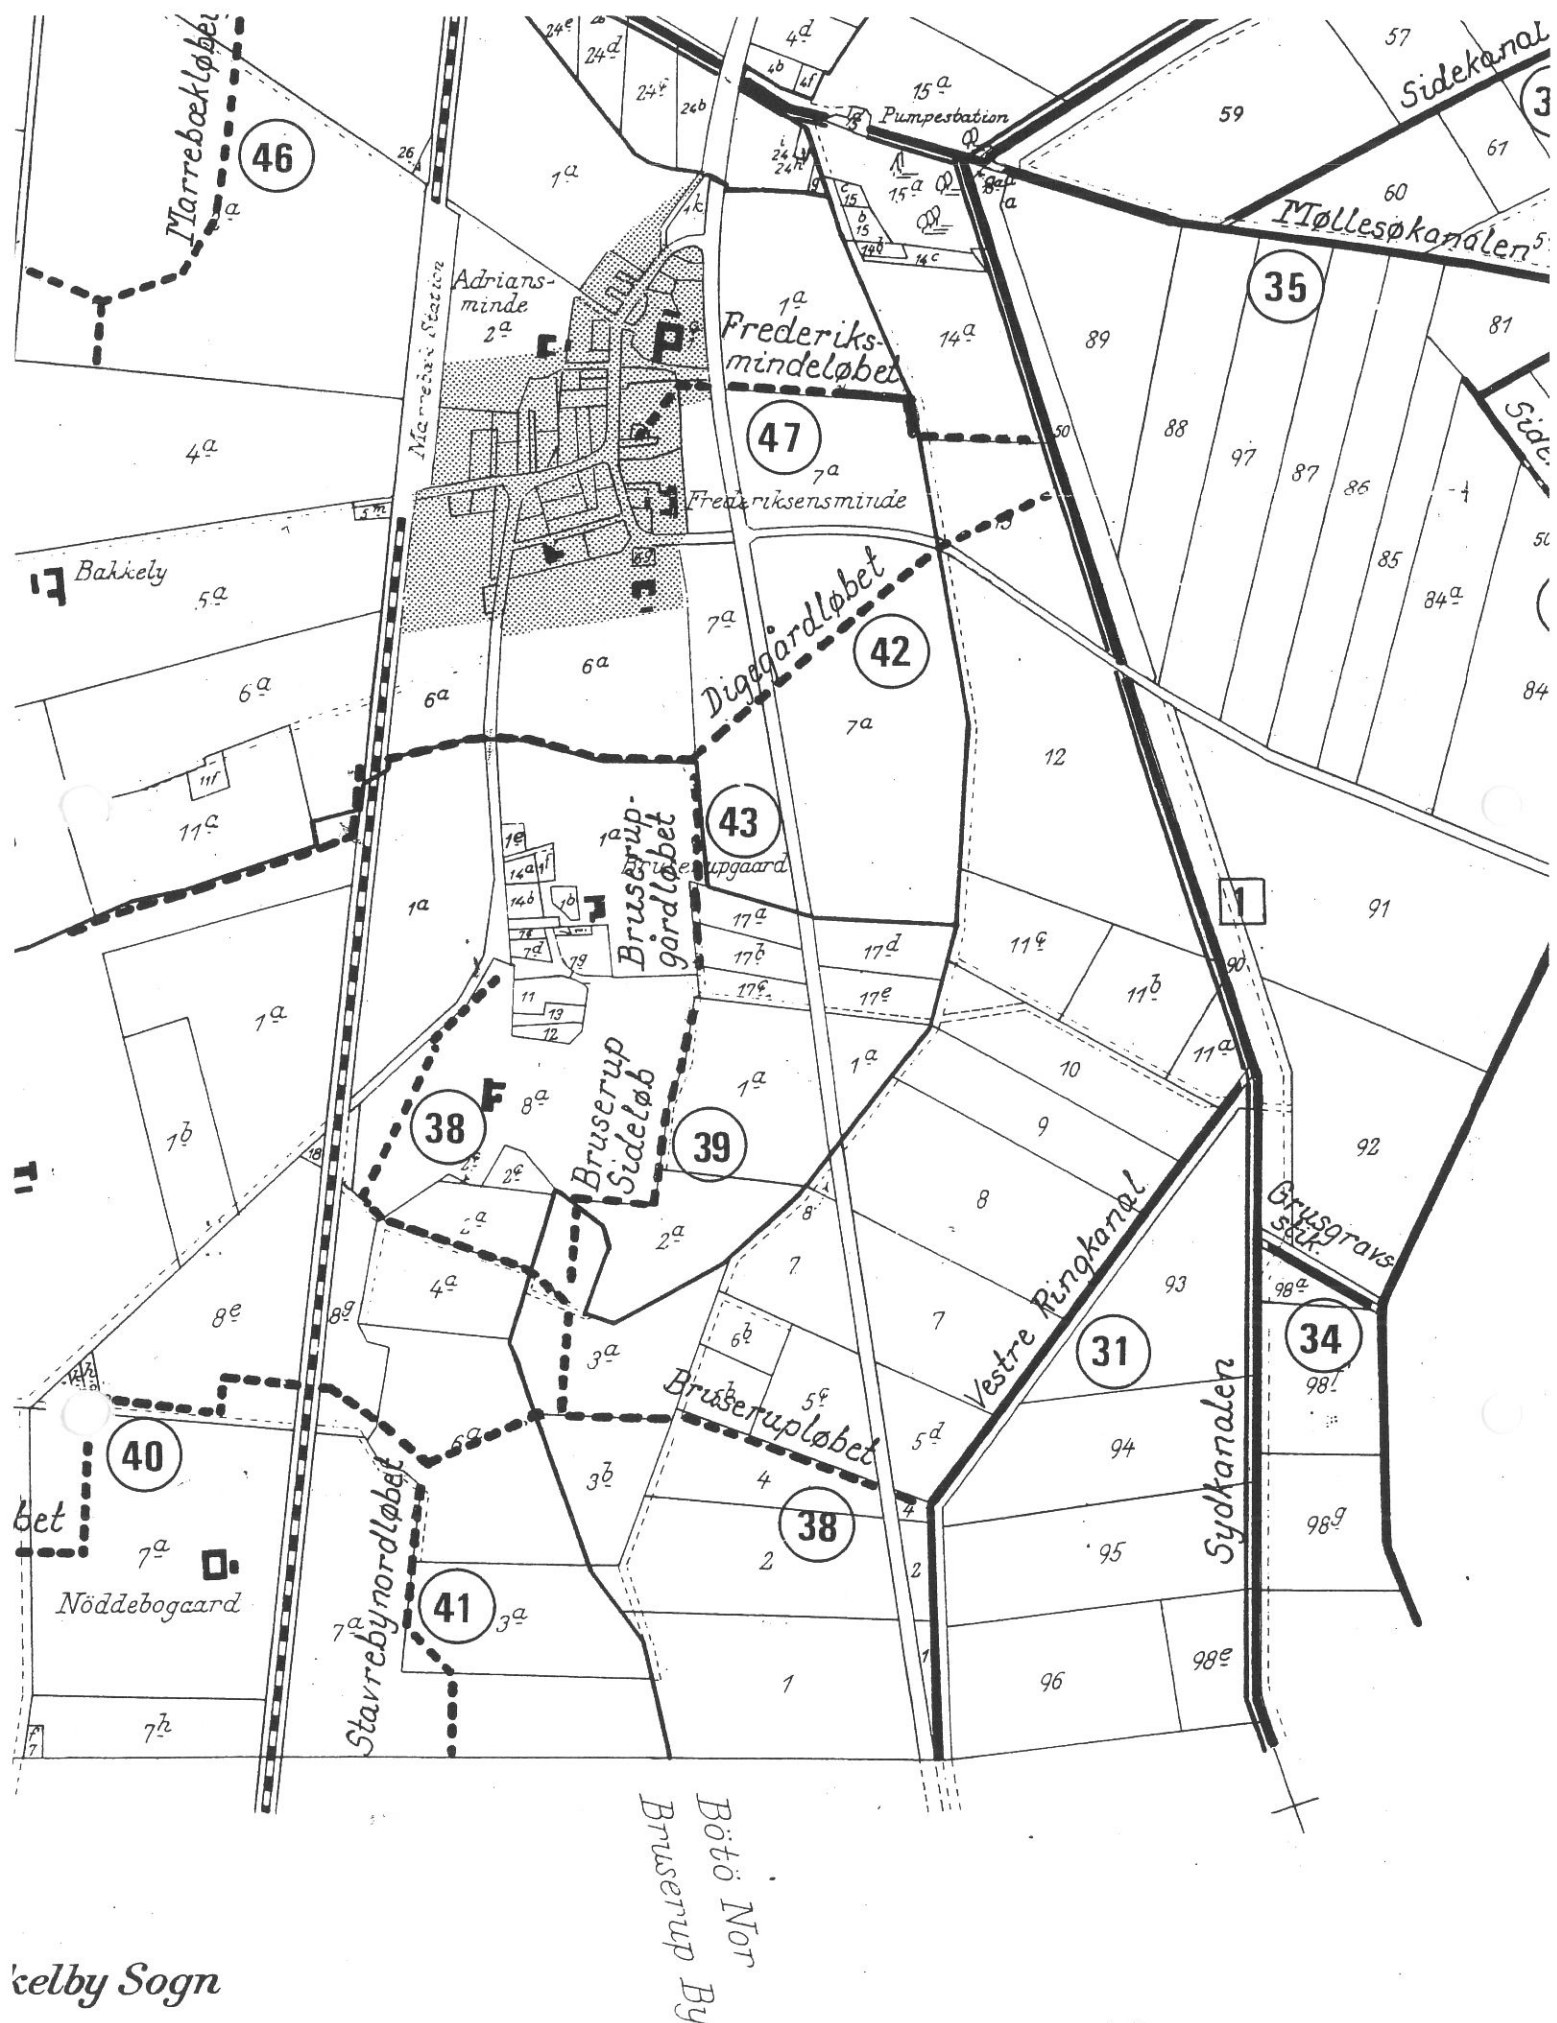

Signaturforklaring.

2

Amtsvandløb med nummer.

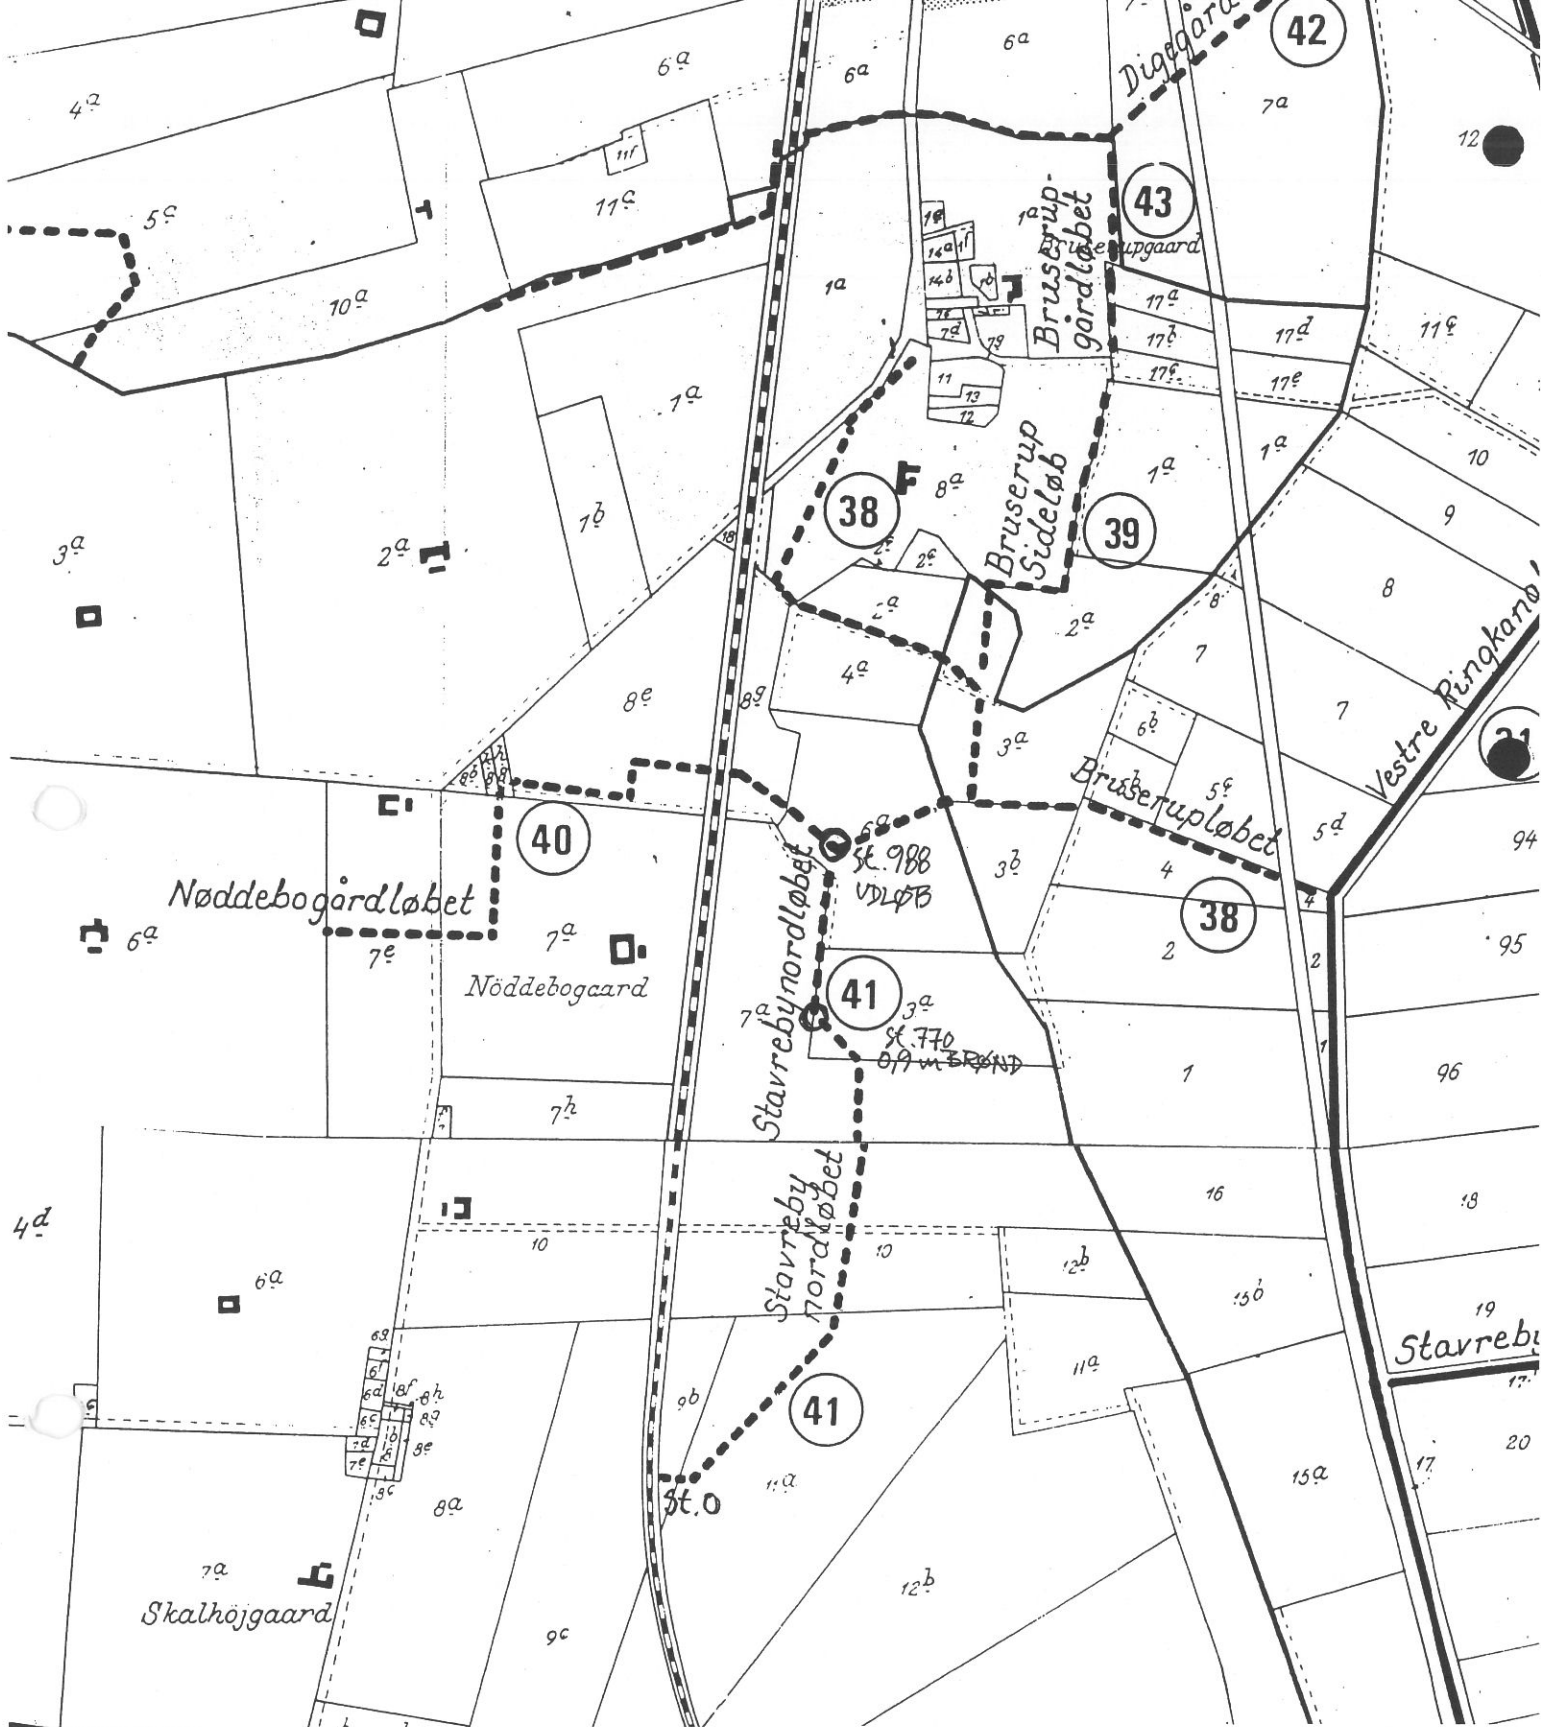

HEDESELSKABET

Miljø og energi

Ringstedvej 20
Postboks 9
4000 Roskilde

Telefon 46 30 03 10
Telefax 46 30 03 11



Sag SYDFALSTER KOMMUNE					Sagnr. 162.95.240	
Emne STAVREBYNORDLØBET KVL NR. 41					Mål 1:10.000	Kotesystem
Dato 19/12-2000	Godkendt	Sagsbehandler JKM	Tegnet	Rettet	Tegn.nr	Bilag

HEDESELSKABET

Miljø og energi

Ringstedvej 20
Postboks 9
4000 Roskilde

Telefon 46 30 03 10
Telefax 46 30 03 11



Sag SYDFALSTER KOMMUNE					Sag nr. 162.95.240	
Emne DIGEGÅRDLØBET KVL. NR. 42					Mål 1:10.000	Kotesystem
Dato 12/2-1996	Godkendt	Sagsbehandler JKM	Tegnet	Rettet 2001	Tegn. nr.	Bilag

