


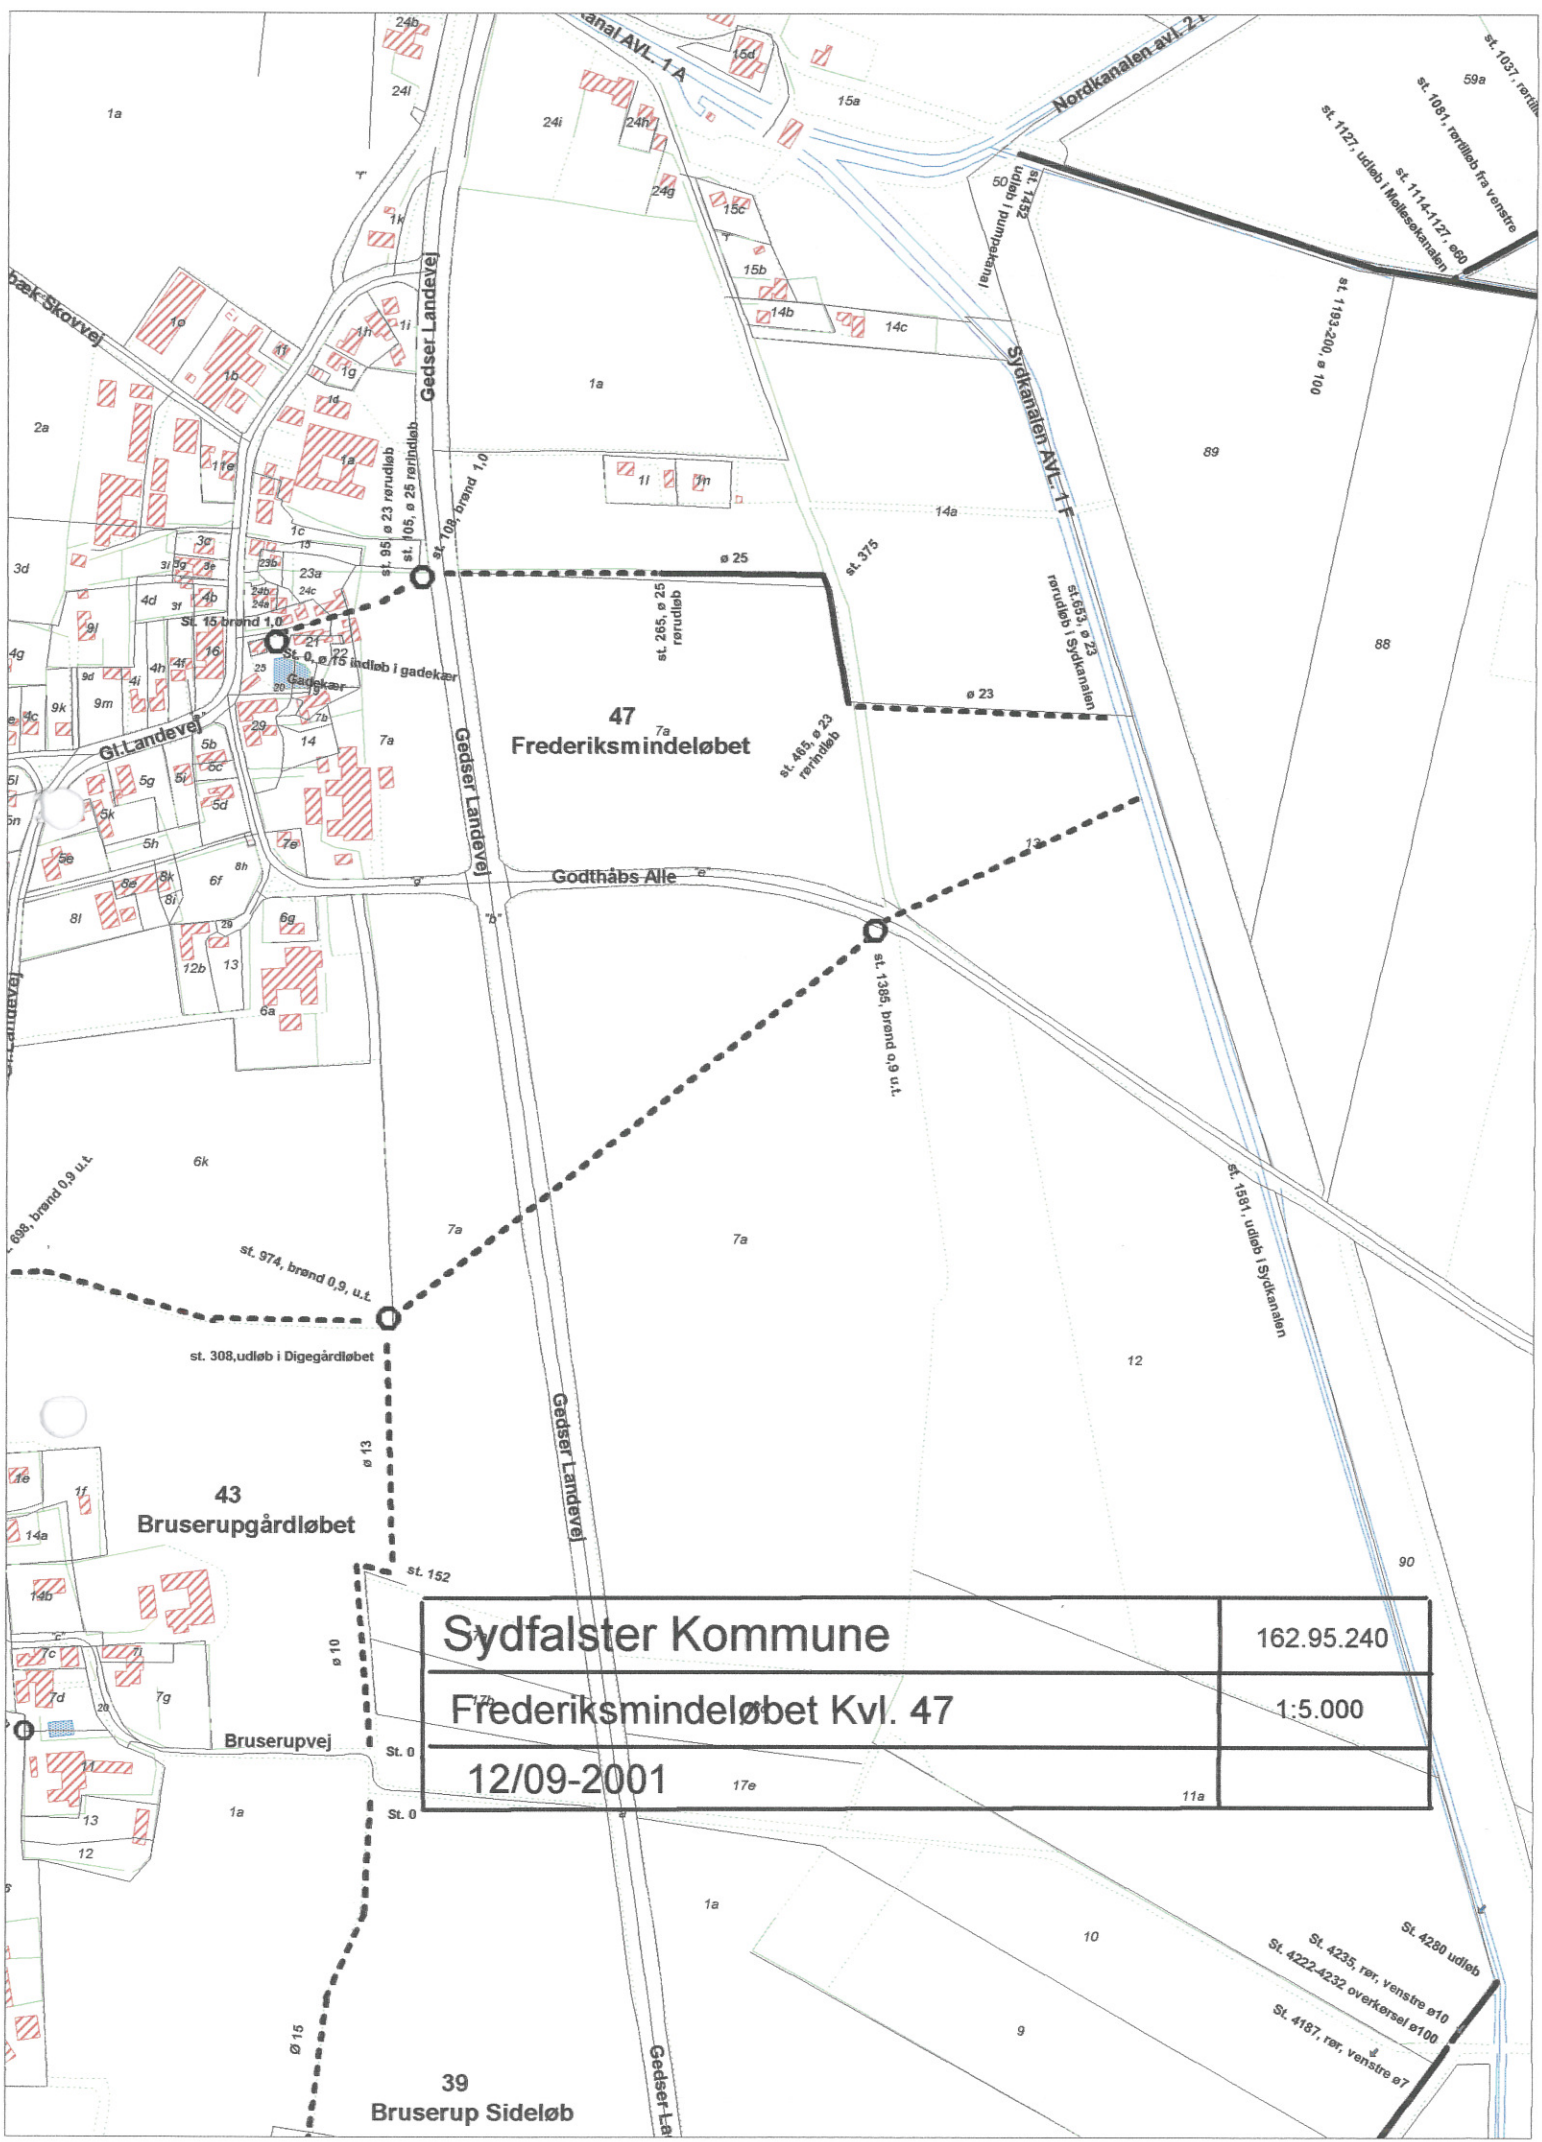

Sydfalster Kommune	162.95.240
Frederiksmindeløbet Kvl. 47	1:5.000
12/09-2001	11a

HEDESELSKABET

Miljø og energi

Ringstedvej 20
Postboks 9
4000 Roskilde

Telefon 46 30 03 10
Telefax 46 30 03 11



Sag SYDFALSTER KOMMUNE					Sag nr. 162.95.240	
Emne FREDERIKSMINDE LØBET KVL. NR. 47					Mål 1:10.000	Kotesystem
Dato 12/2 - 1996	Godkendt	Sagsbehandler J K M	Tegnet	Rettet 2001	Tegn. nr	Bilag

