



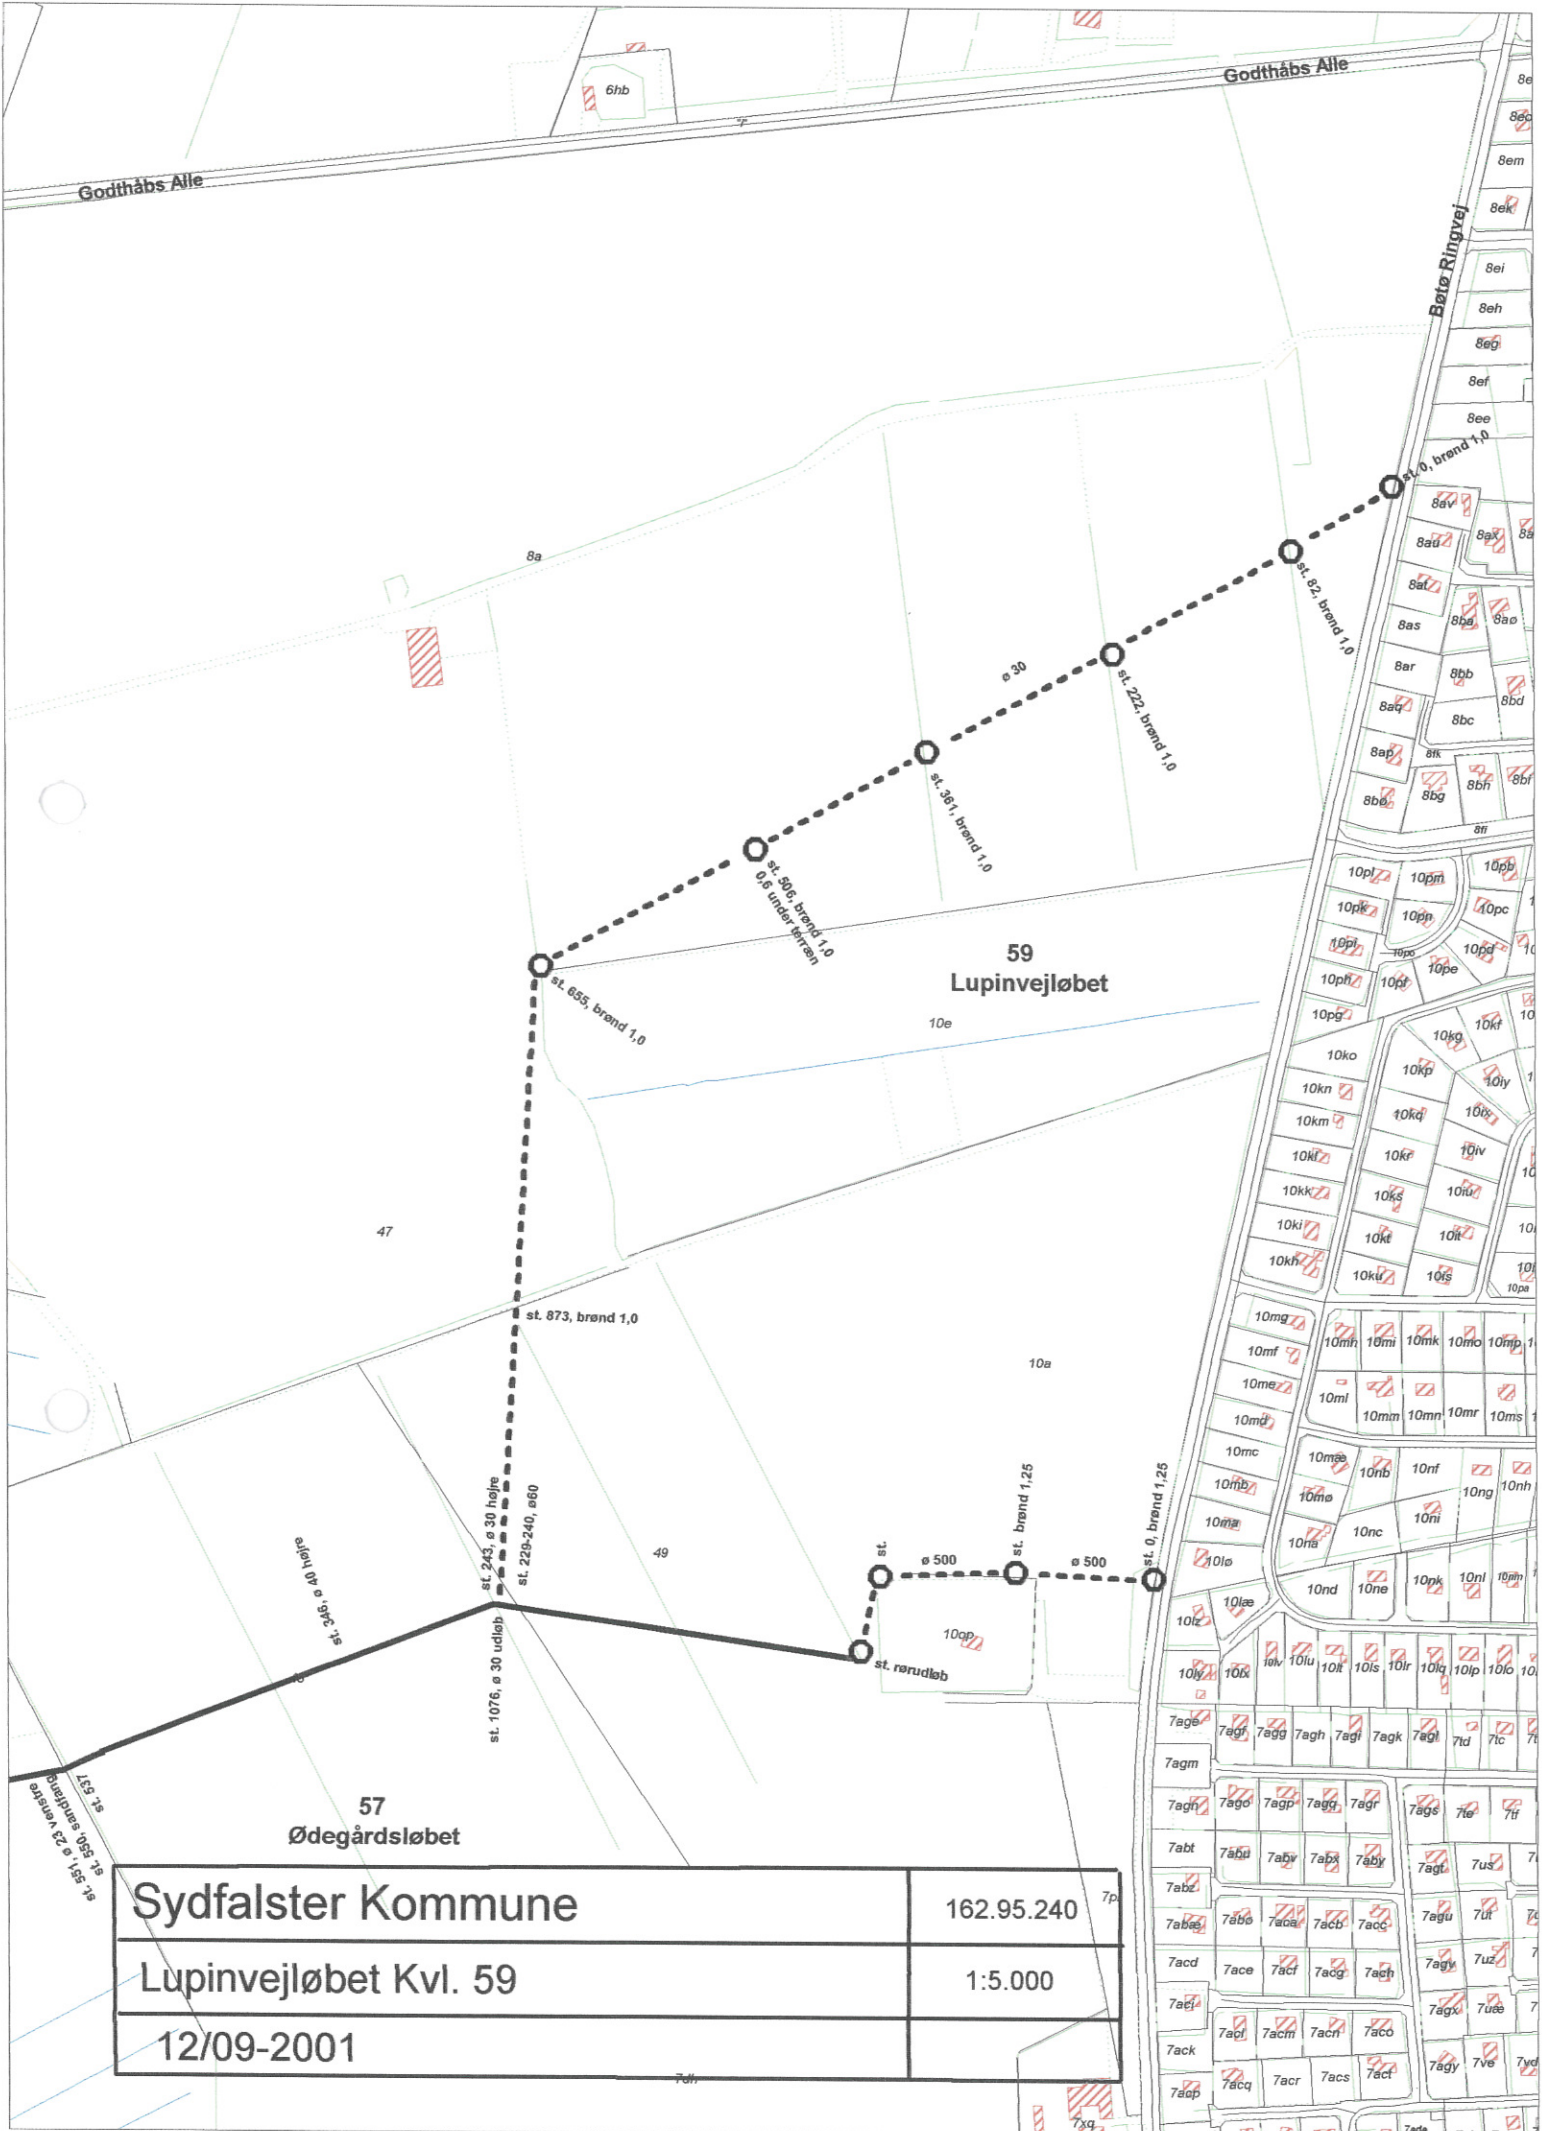

Sydfalster Kommune	162.95.240	7p
Lupinvejløbet Kv. 59	1:5.000	
12/09-2001		

Plan 2

Boto Nør
Boto F.

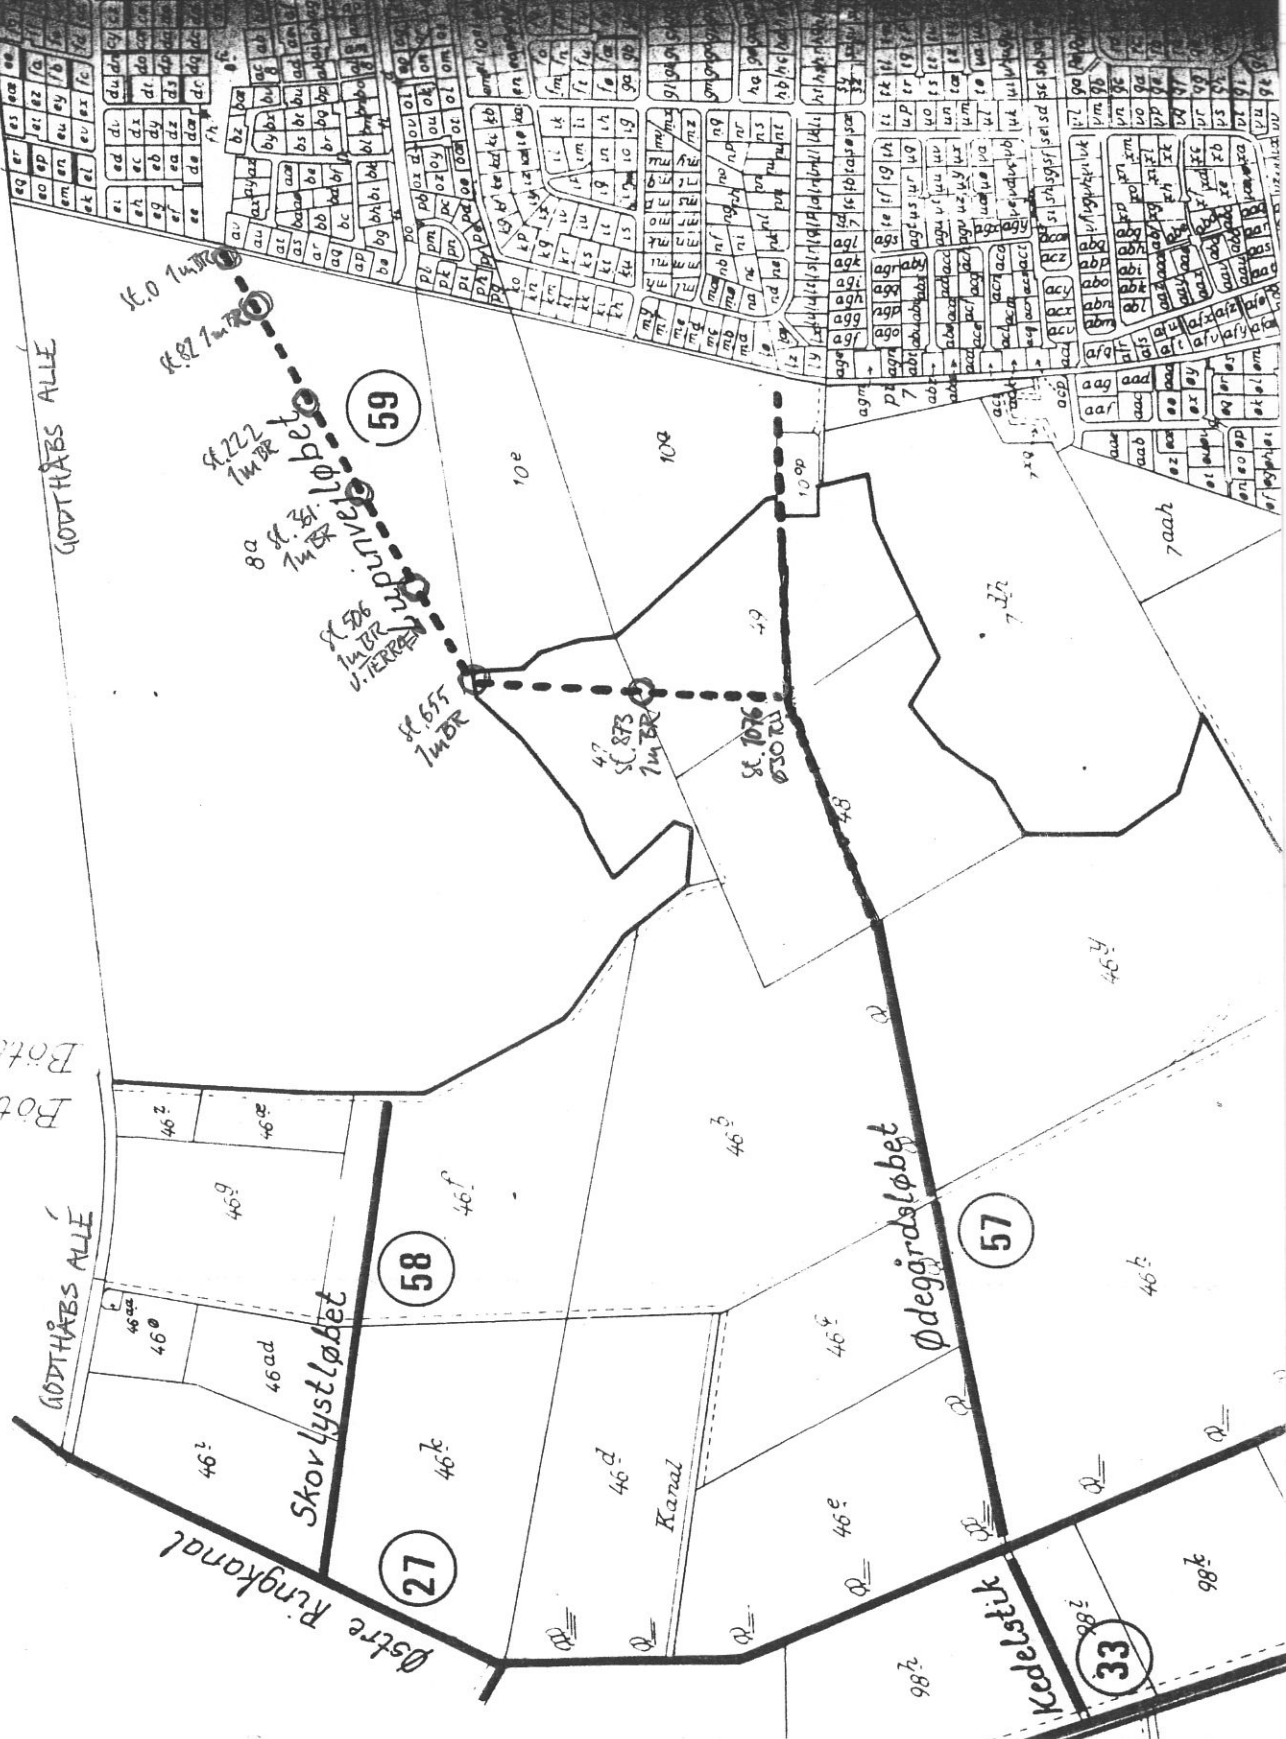

HEDESELSKABET

Miljø og energi

Ringstedvej 20
Postboks 9
4000 Roskilde

Telefon 46 30 03 10
Telefax 46 30 03 11



Sag SYDFALSTER KOMMUNE				Sag nr. 162.95.240	
Emne LUPINVEJLØBET, KVL. NR. 59				Mål	Kotesystem
Dato 26/3-1997	Godkendt	Sagsbehandler JKM	Tegnet	Rettet 2001	Tegn. nr. Bilag