



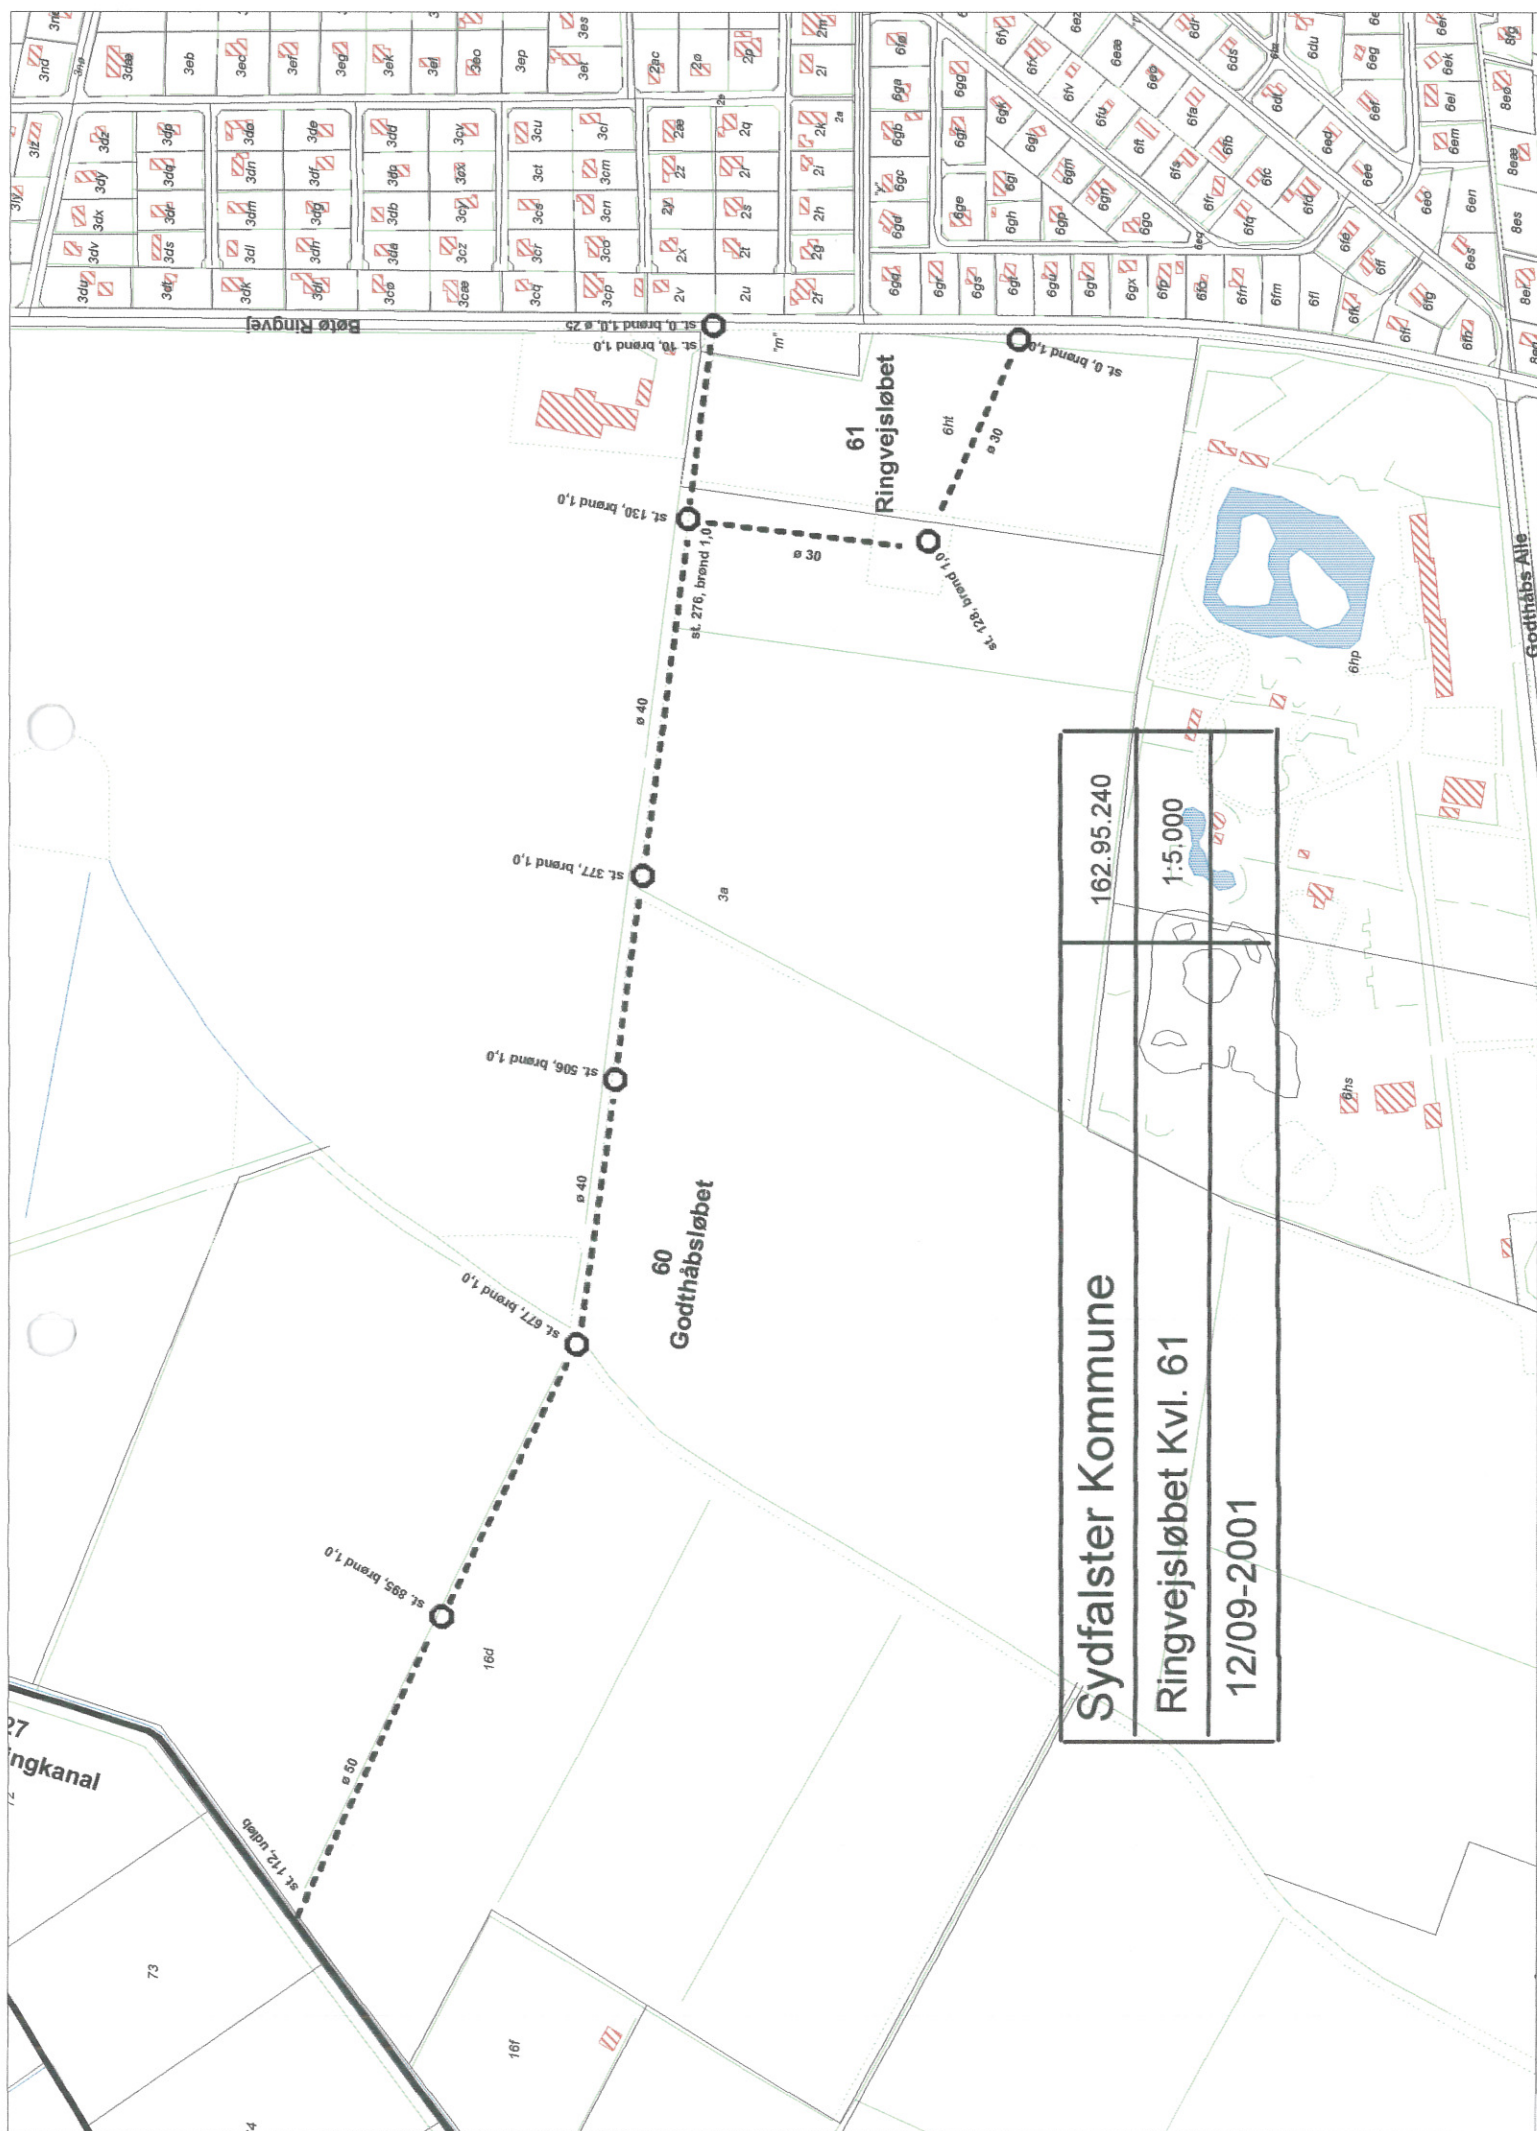

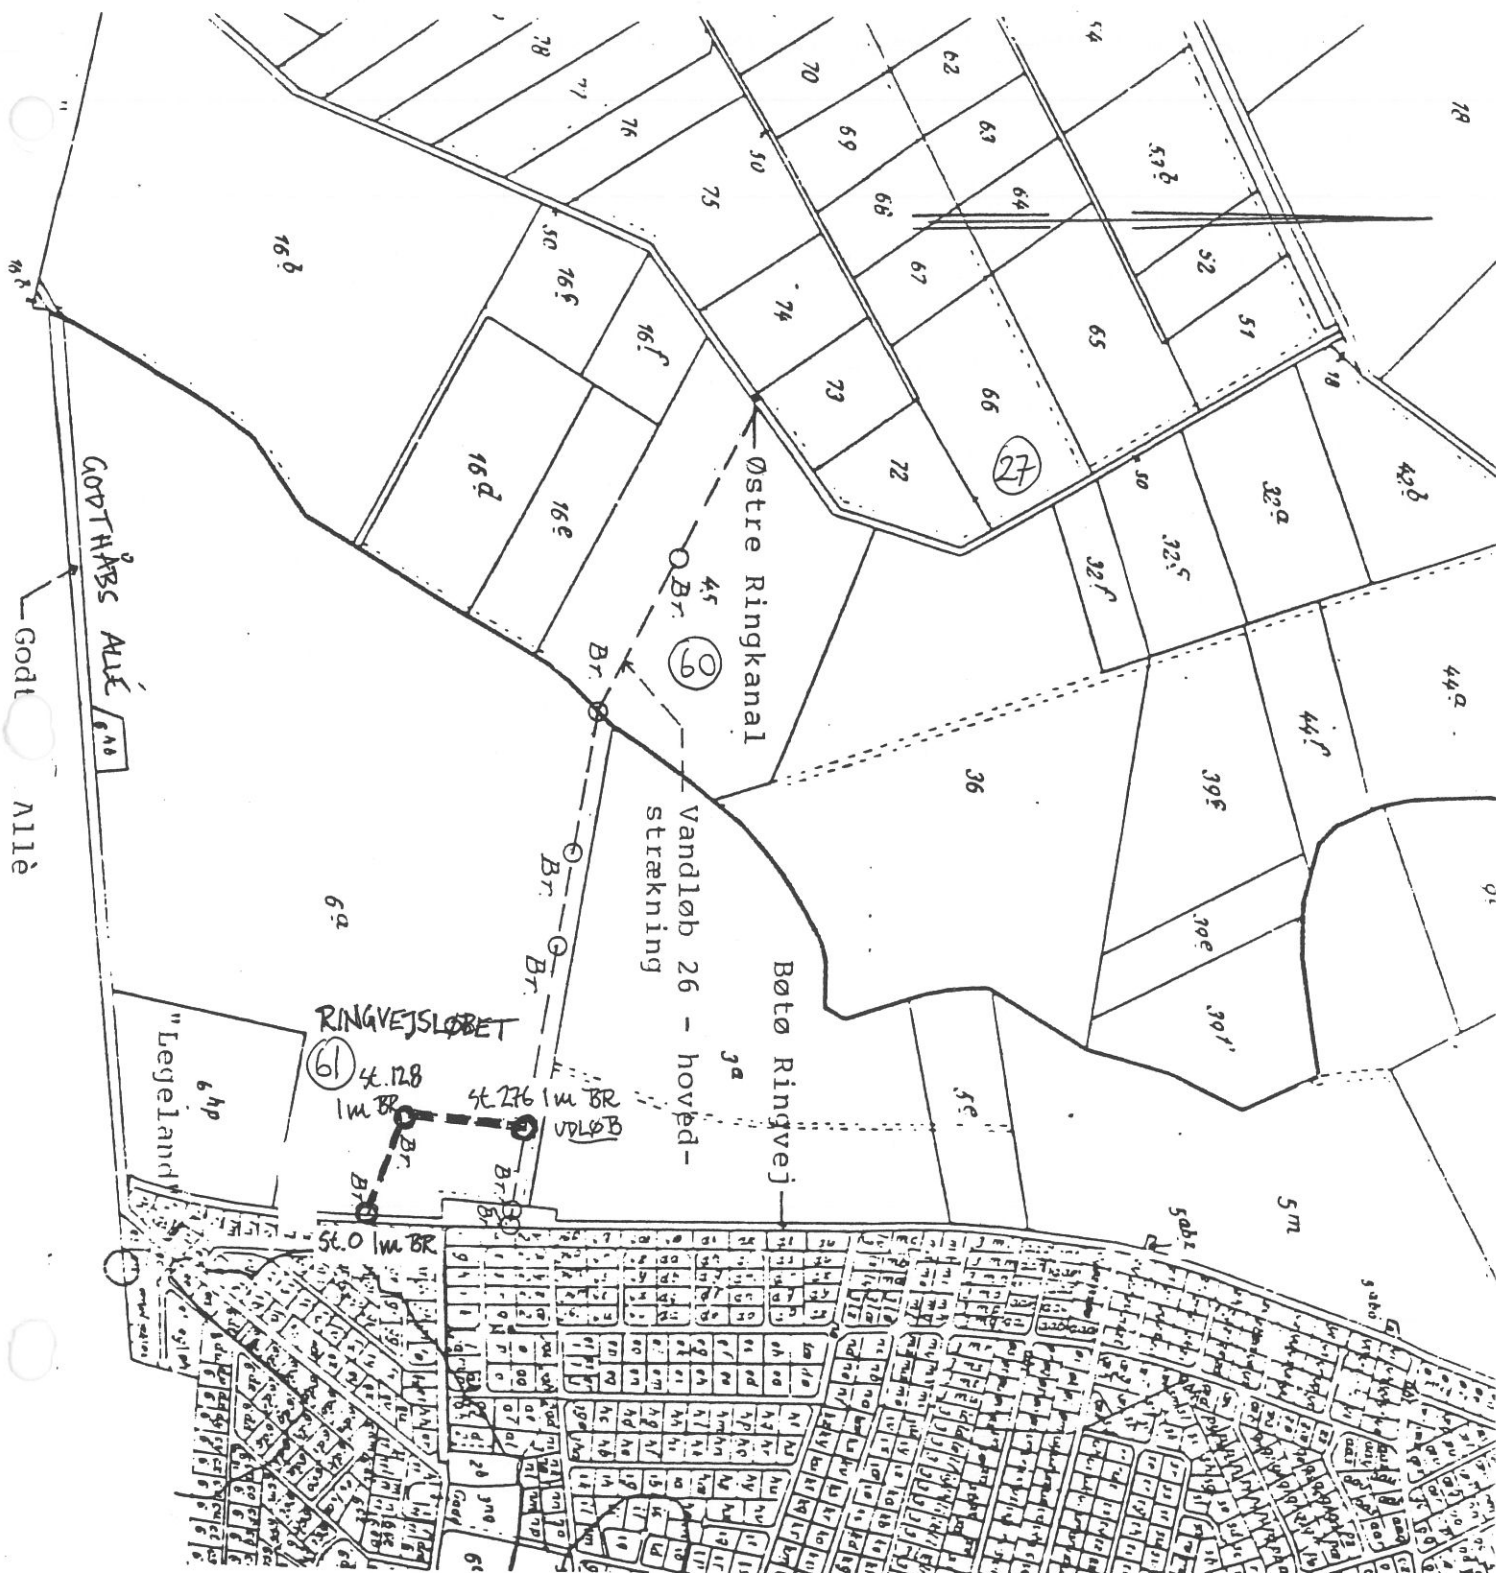

HEDESELSKABET

Miljø og energi

Ringstedvej 20
Postboks 9
4000 Roskilde

Telefon 46 30 03 10
Telefax 46 30 03 11



Sag SYDFALSTER KOMMUNE				Sag nr. 162.95.240	
Emne RINGVEJSLØBET, KVL. NR. 61				MM 1:10.000	Kotesystem
Dato 26/3-1997	Godkendt	Sagsbehandler JKM	Tegnet	Rettet 2001	Tegn. nr. Bilag

Kortet angir
om skellene
med forh
løbet.