


Ørslevøstløbet Kvl. 80

1:5.000

13/03-2001

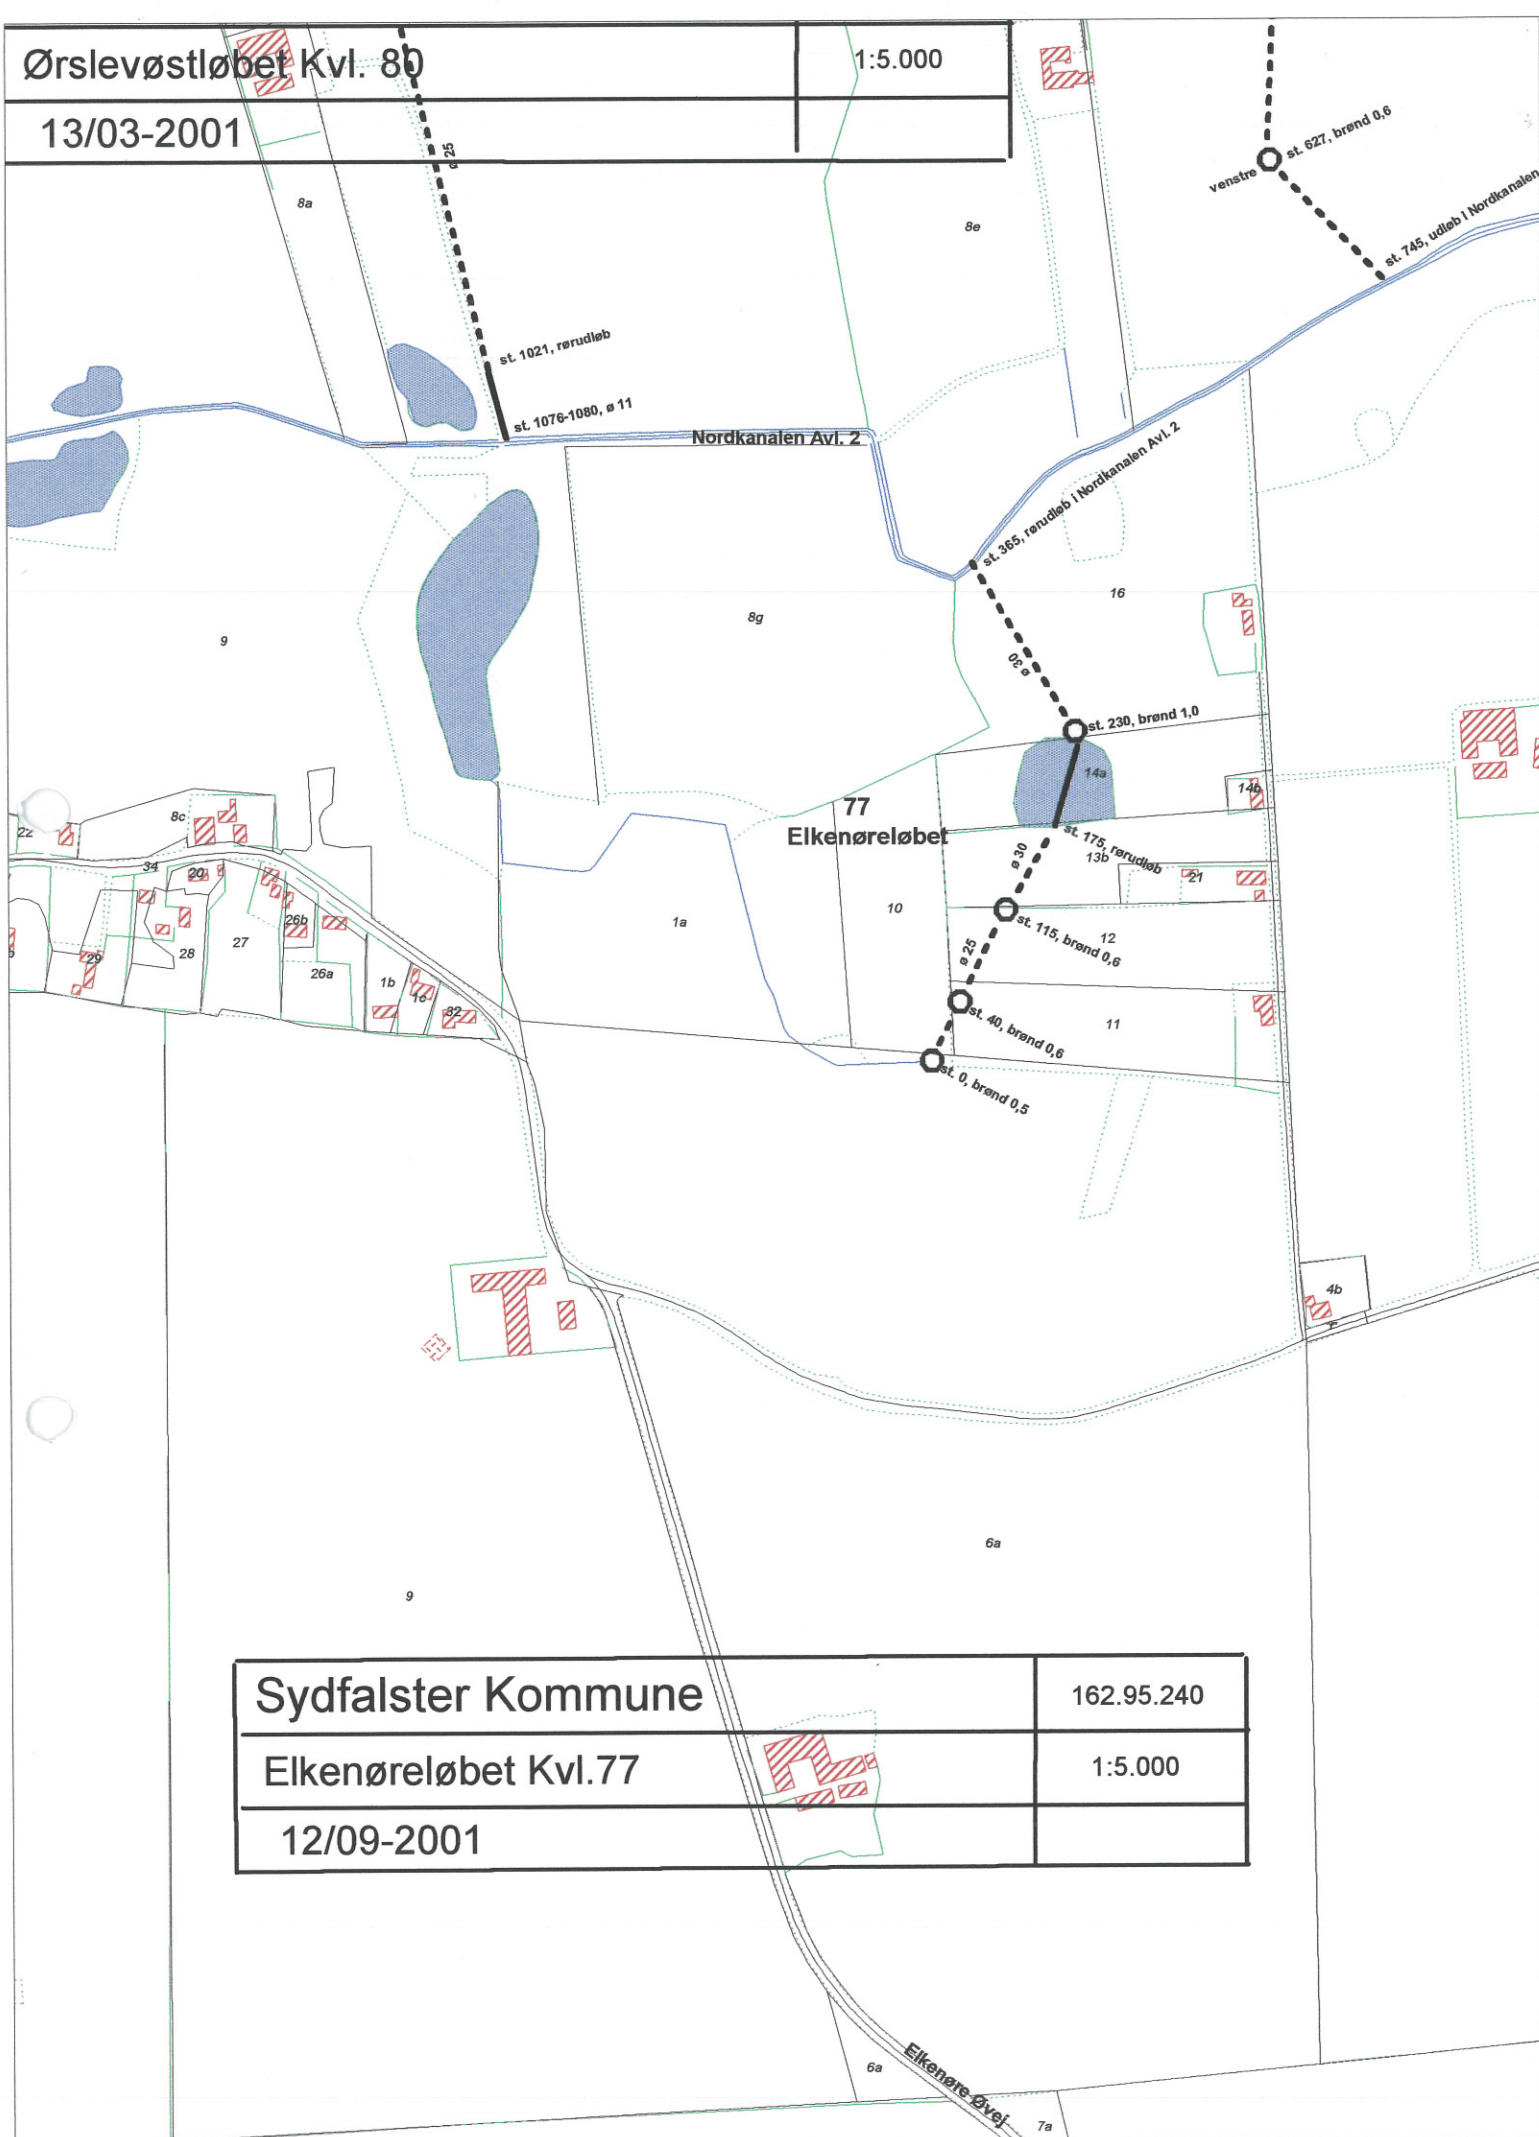


Sydfalster Kommune

162.95.240

Elkenøreløbet Kvl. 77

1:5.000

12/09-2001

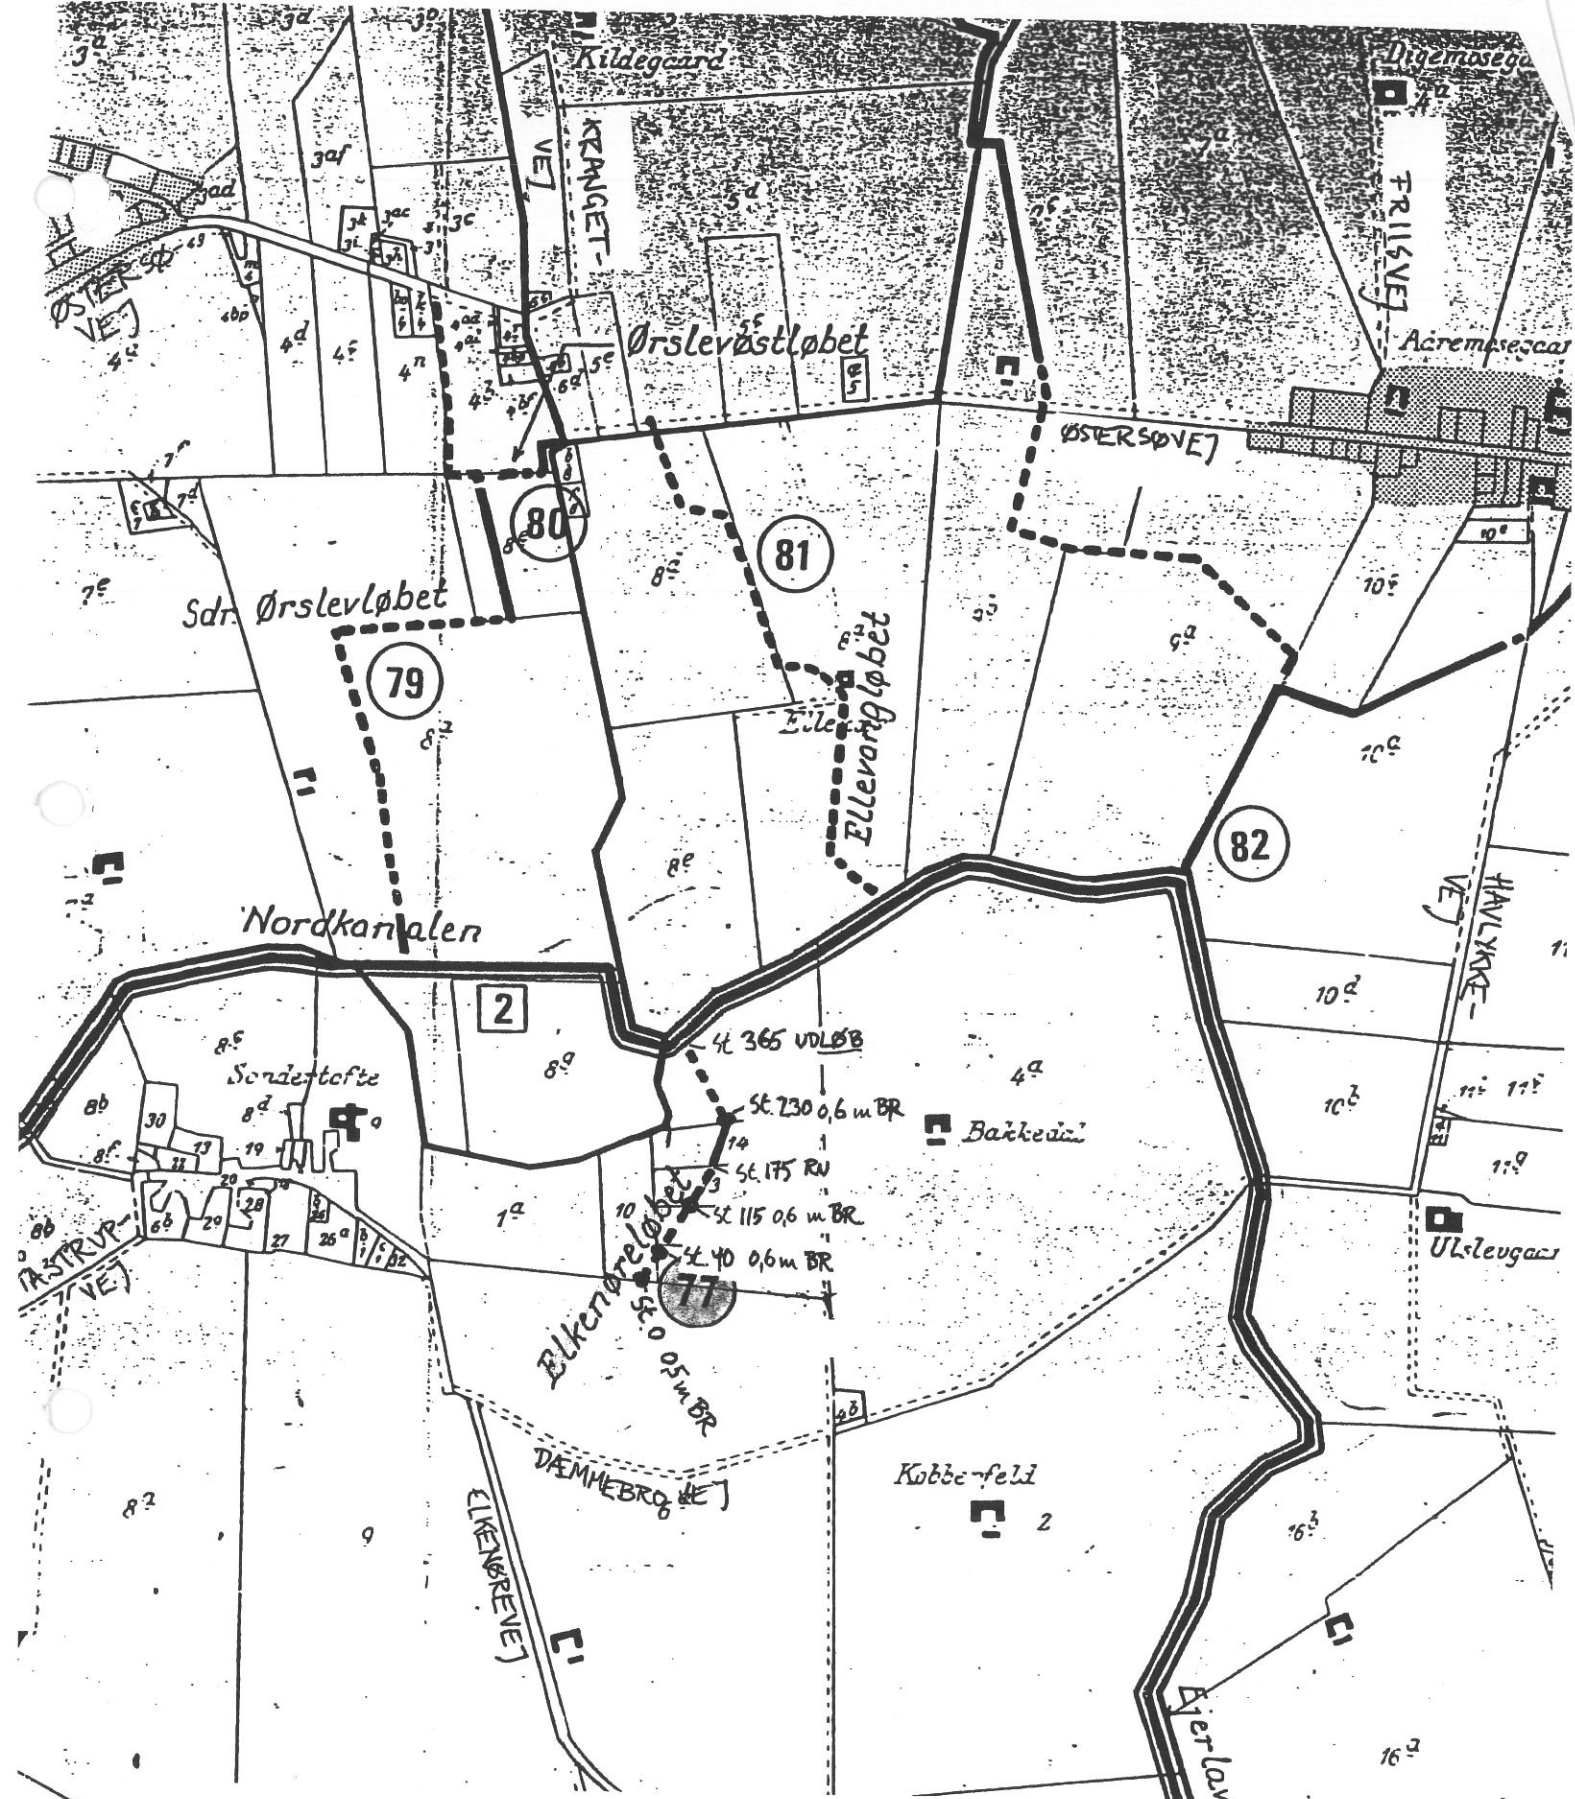

HEDESELSKABET

Miljø og energi

Ringstedvej 20
Postboks 9
4000 Roskilde

Telefon 46 30 03 10
Telefax 46 30 03 11



løbet

7.7

7.7

7.7

Sag SYDFALSTER KOMMUNE				Sag nr. 310.95.240	
Emne ELKE NØRELØBET KVL. NR. 77				Mål 1:10.000	Kotesystem
Dato 12/2-1996	Godkendt	Sagsbehandler JKM	Tegnet	Rettet	Tegn. nr. Bilag