



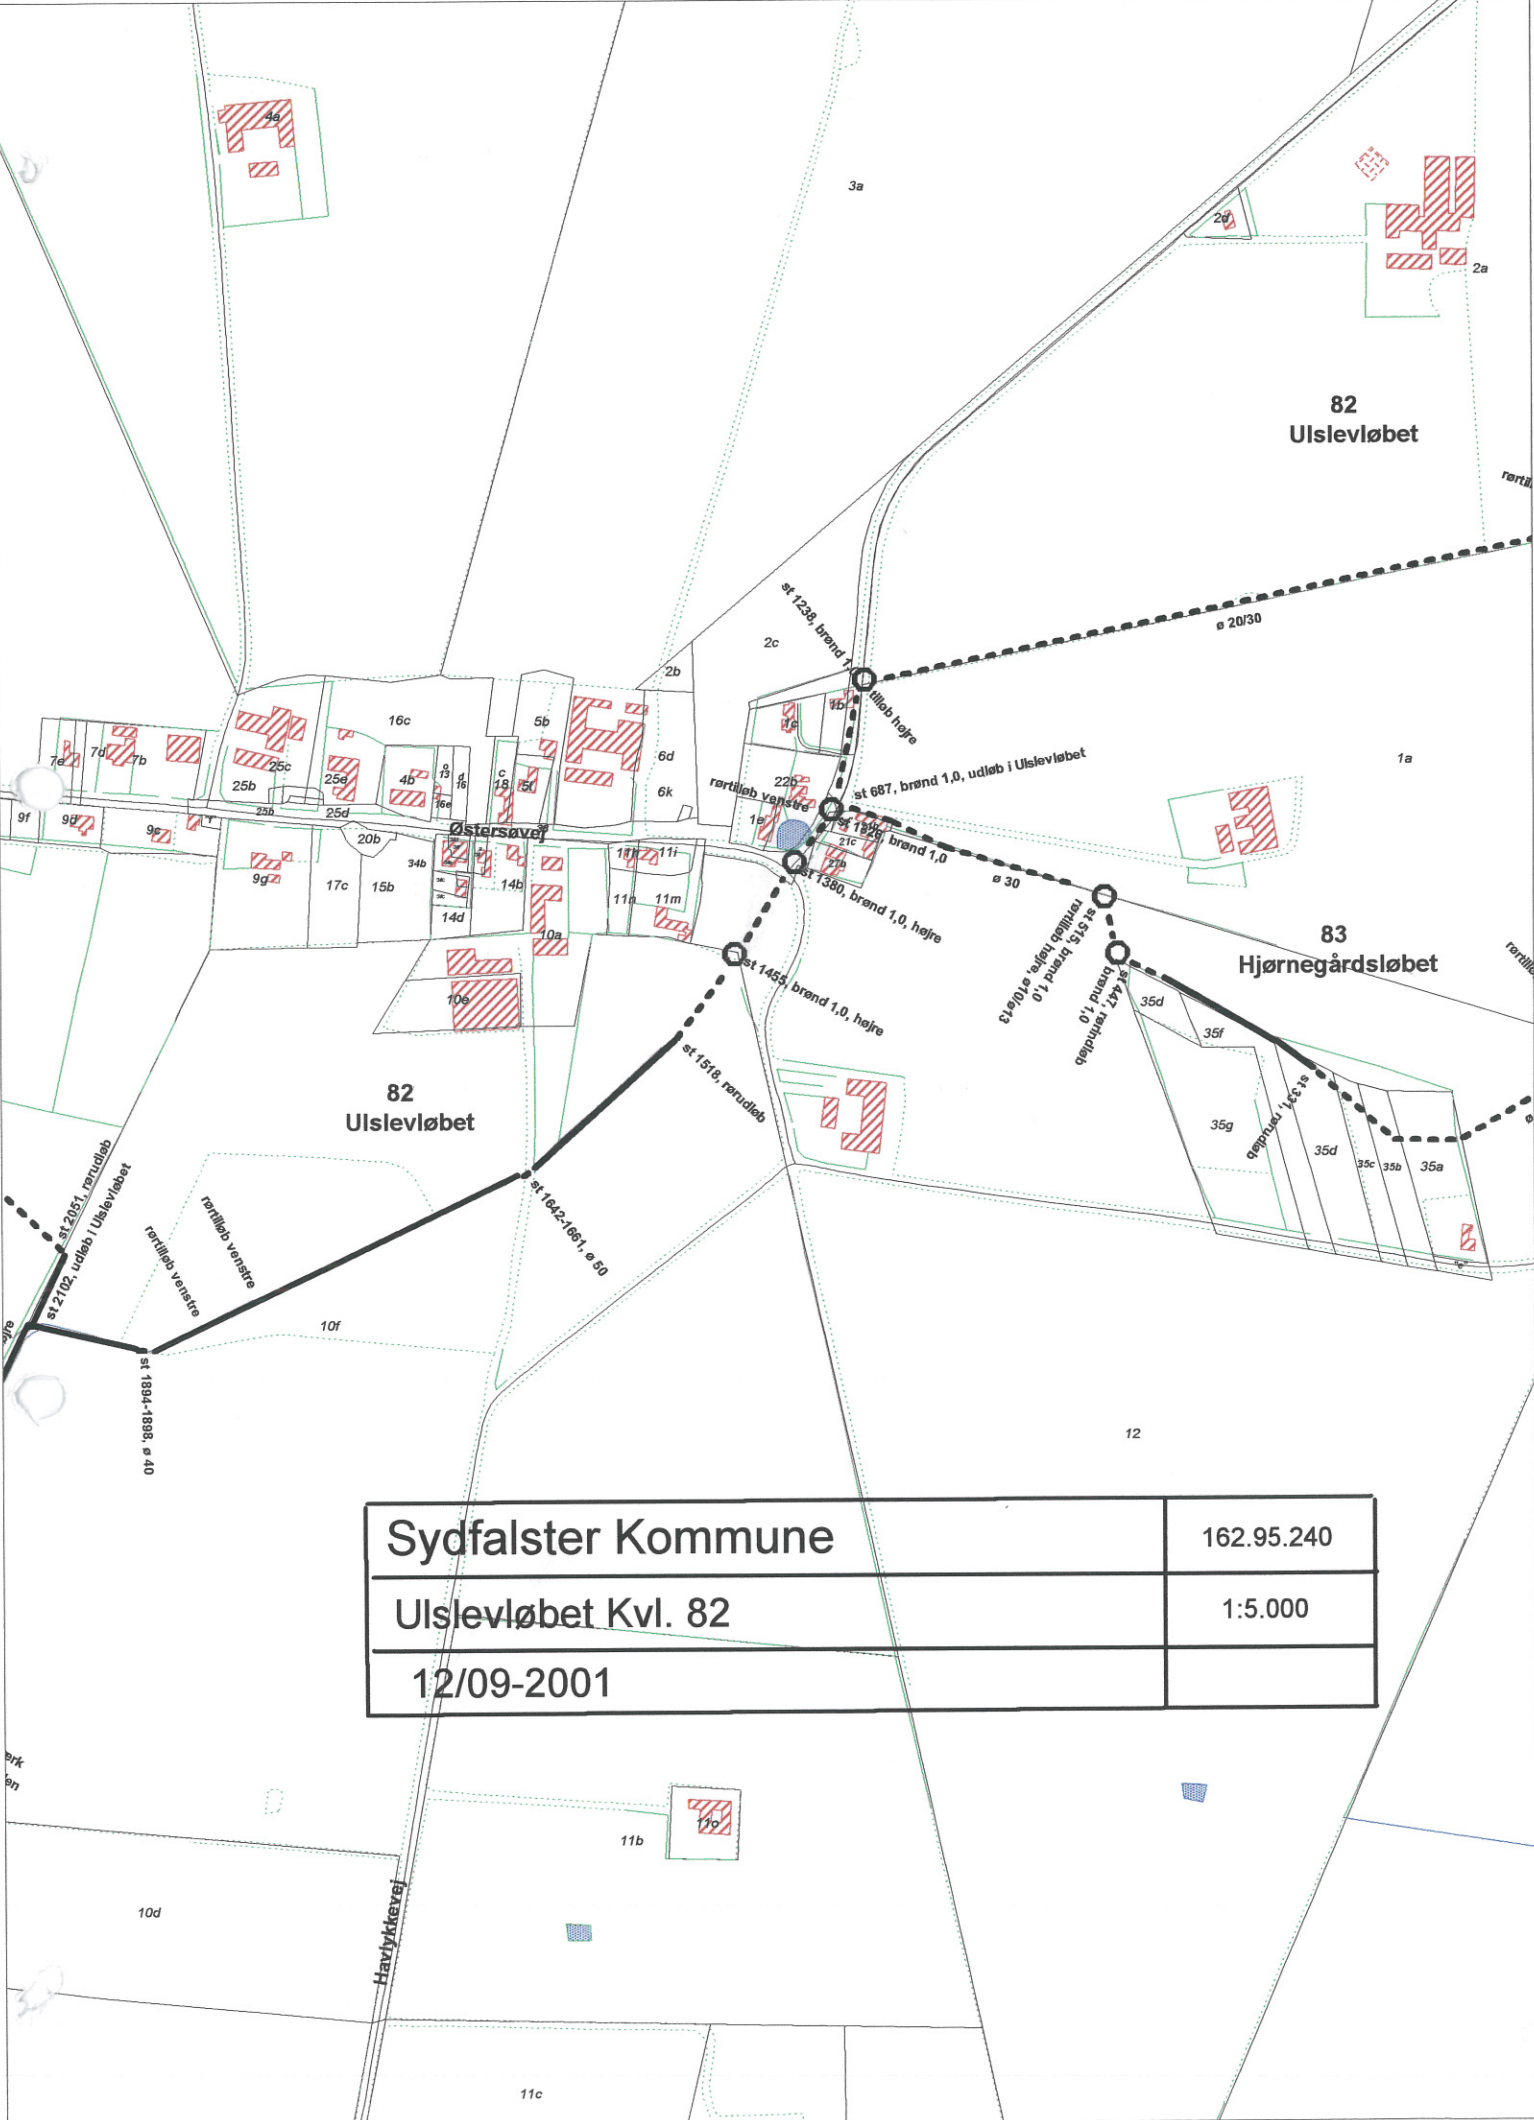

Sydfalster Kommune	162.95.240
Ulslevløbet Kvl. 82	1:5.000
12/09-2001	

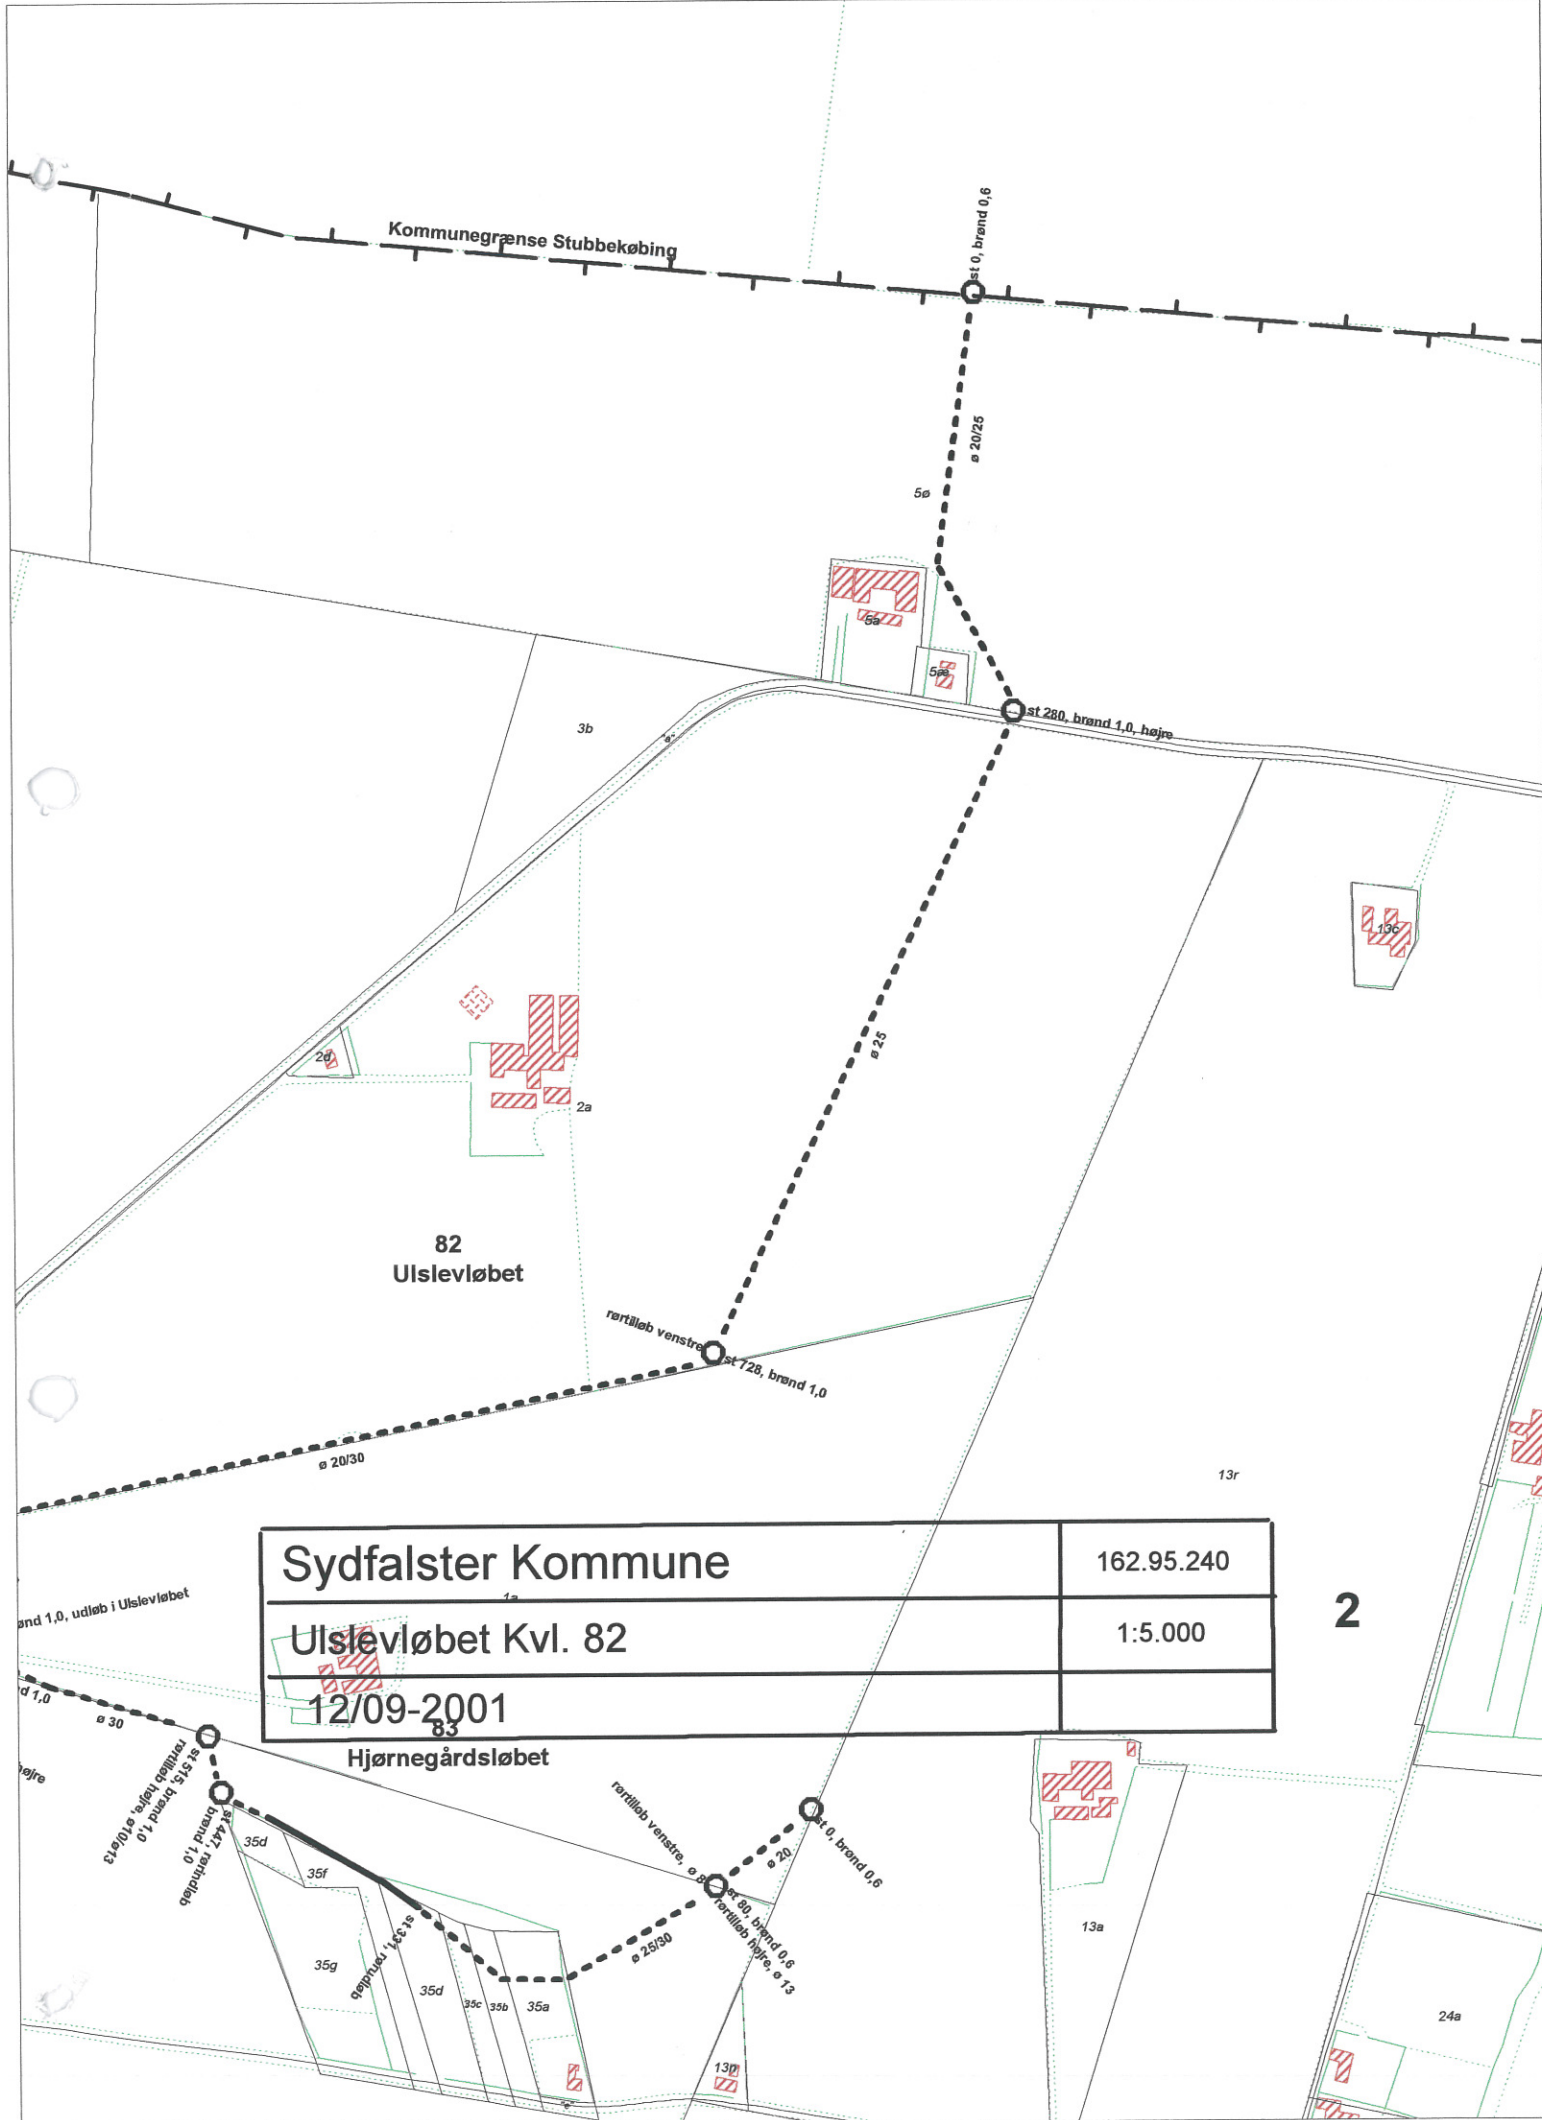

Sydfalster Kommune	162.95.240
Ulslevløbet Kvl. 82	1:5.000
12/09-2001	

2

HEDESELSKABET

Miljø og energi

Ringstedvej 20
Postboks 9,
4000 Roskilde

Telefon 46 30 03 10
Telefax 46 30 03 11



Sag SYDFALSTER KOMMUNE				Sag nr. 162.95.240	
Emne VLSLEVLØBET KVL. NR. 82				Mål 1:10.000	Kotesystem
Dato 12/2-1996	Godkendt	Sagsbehandler JRM	Tegnet	Rettet 2001	Tegn.nr. Bilag

