


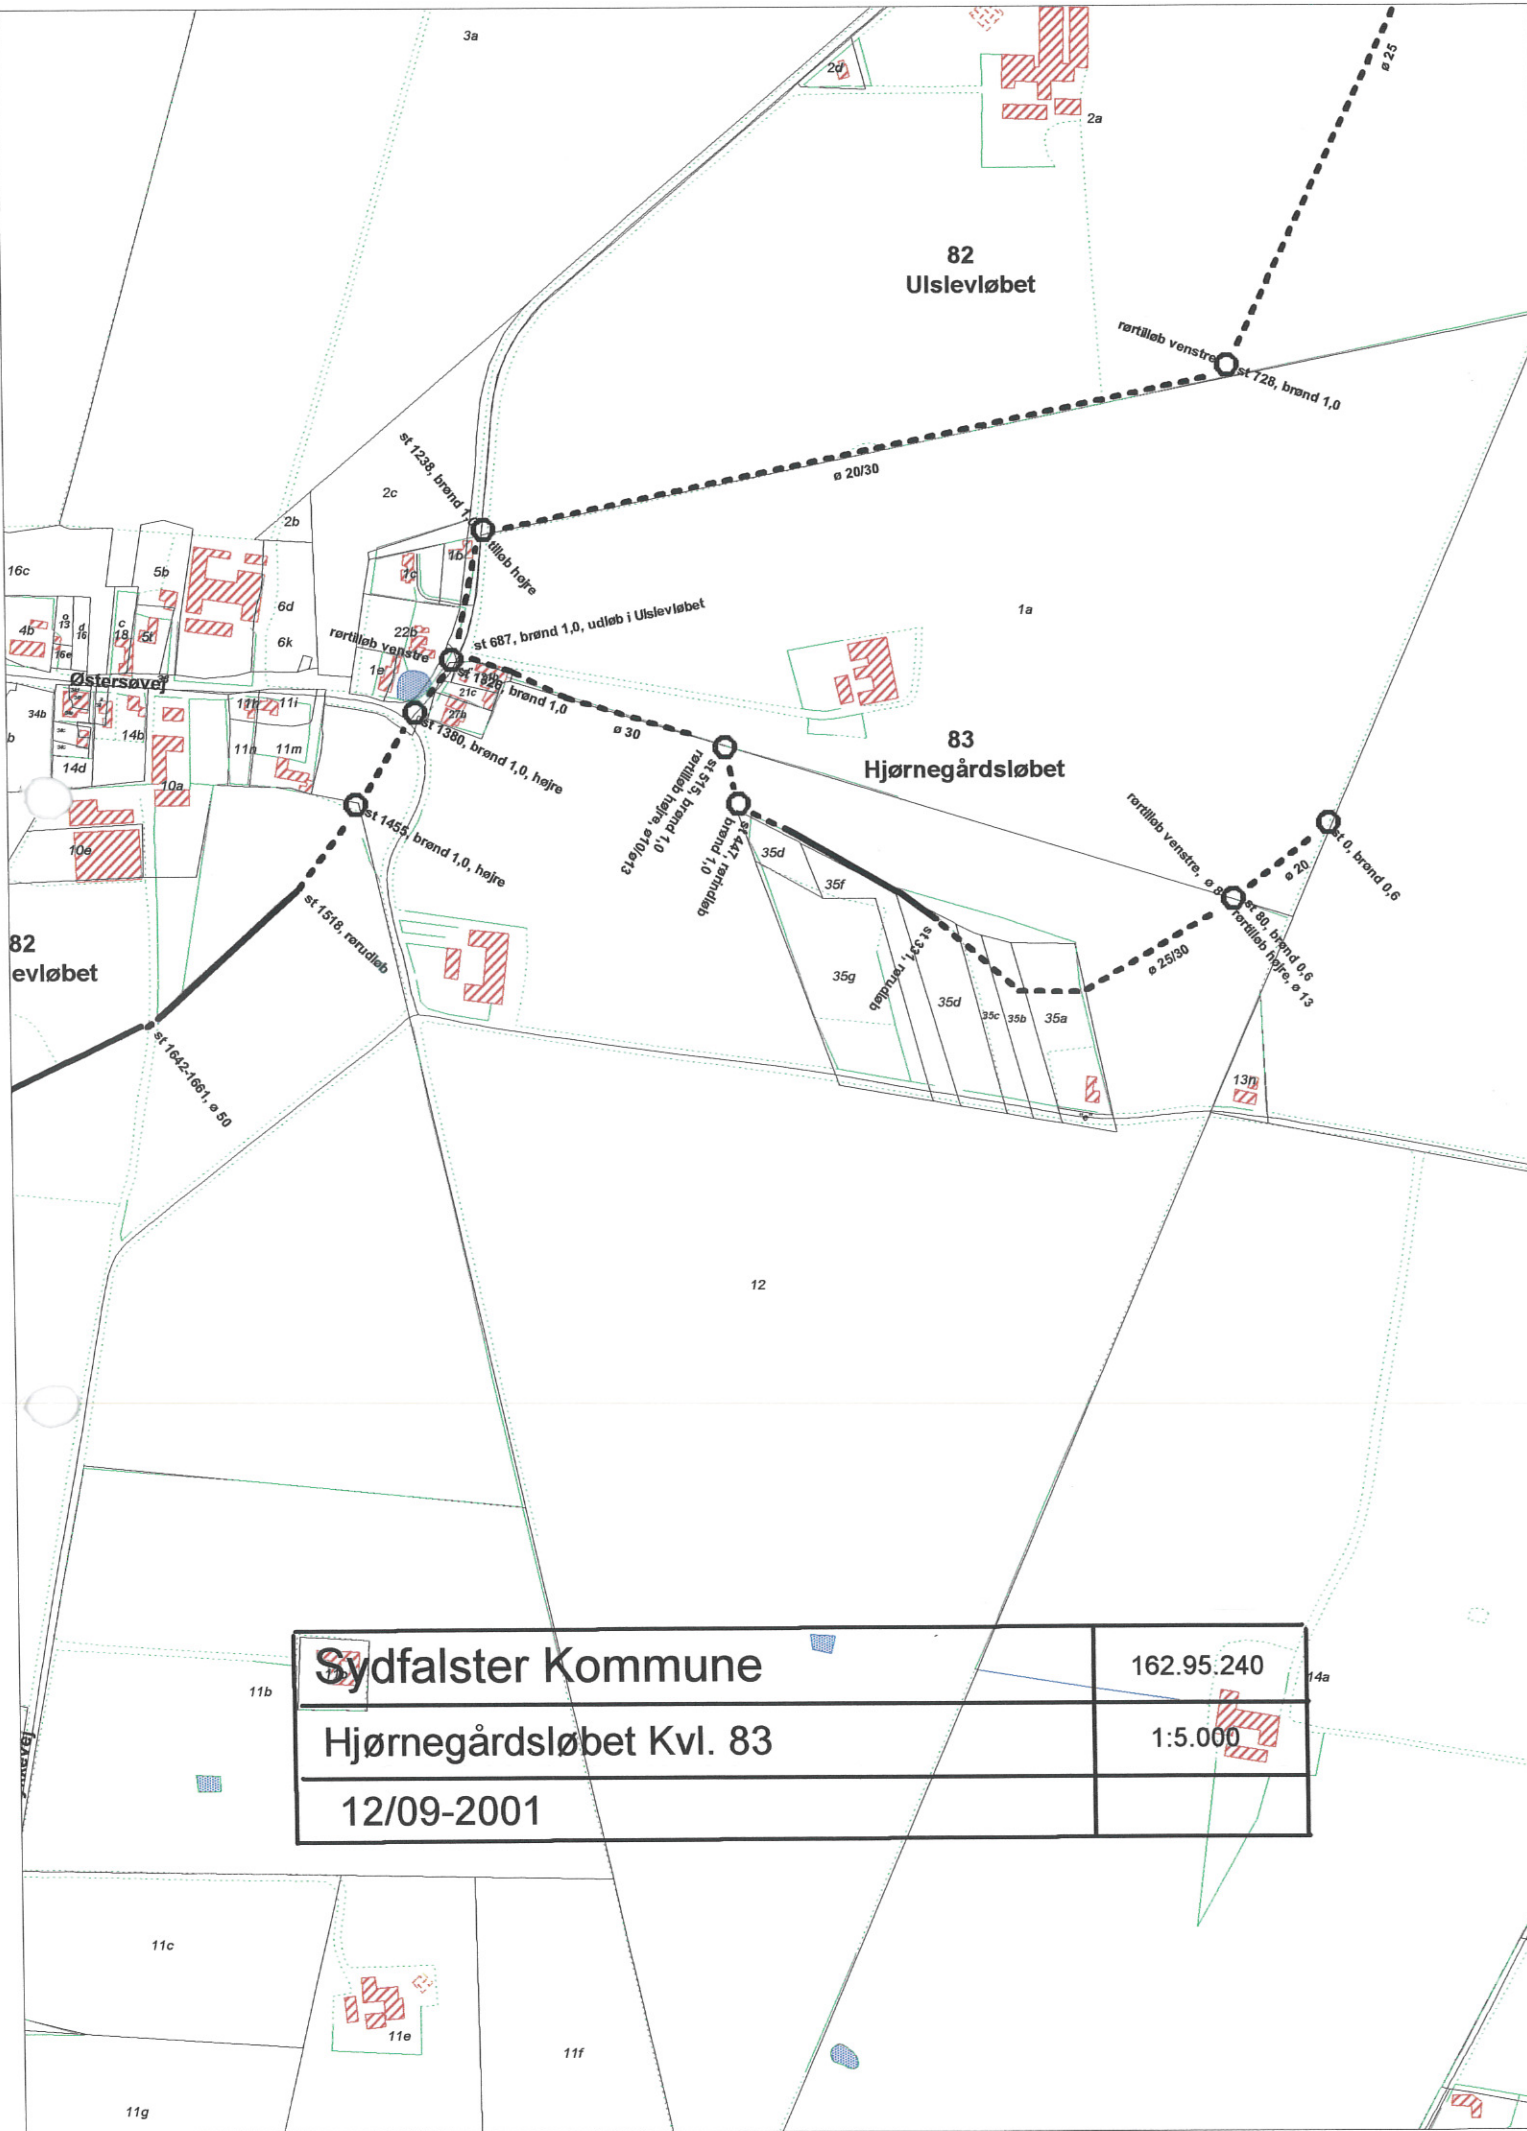

# HEDESELSKABET

Miljø og energi

Ringstedvej 20  
Postboks 9  
4000 Roskilde

Telefon 46 30 03 10  
Telefax 46 30 03 11



|                                    |          |                      |        |                |                       |            |
|------------------------------------|----------|----------------------|--------|----------------|-----------------------|------------|
| Sag<br>SYDFALSTER KOMMUNE          |          |                      |        |                | Sag nr.<br>162.95.240 |            |
| Emne<br>HJØRNEGÅRDLØBET KVL NR. 83 |          |                      |        |                | Mål<br>1:10000        | Kotesystem |
| Dato<br>12/2-1996                  | Godkendt | Sagsbehandler<br>JKM | Tegnet | Rettet<br>2001 | Tegn. nr.             | Bilag      |

