




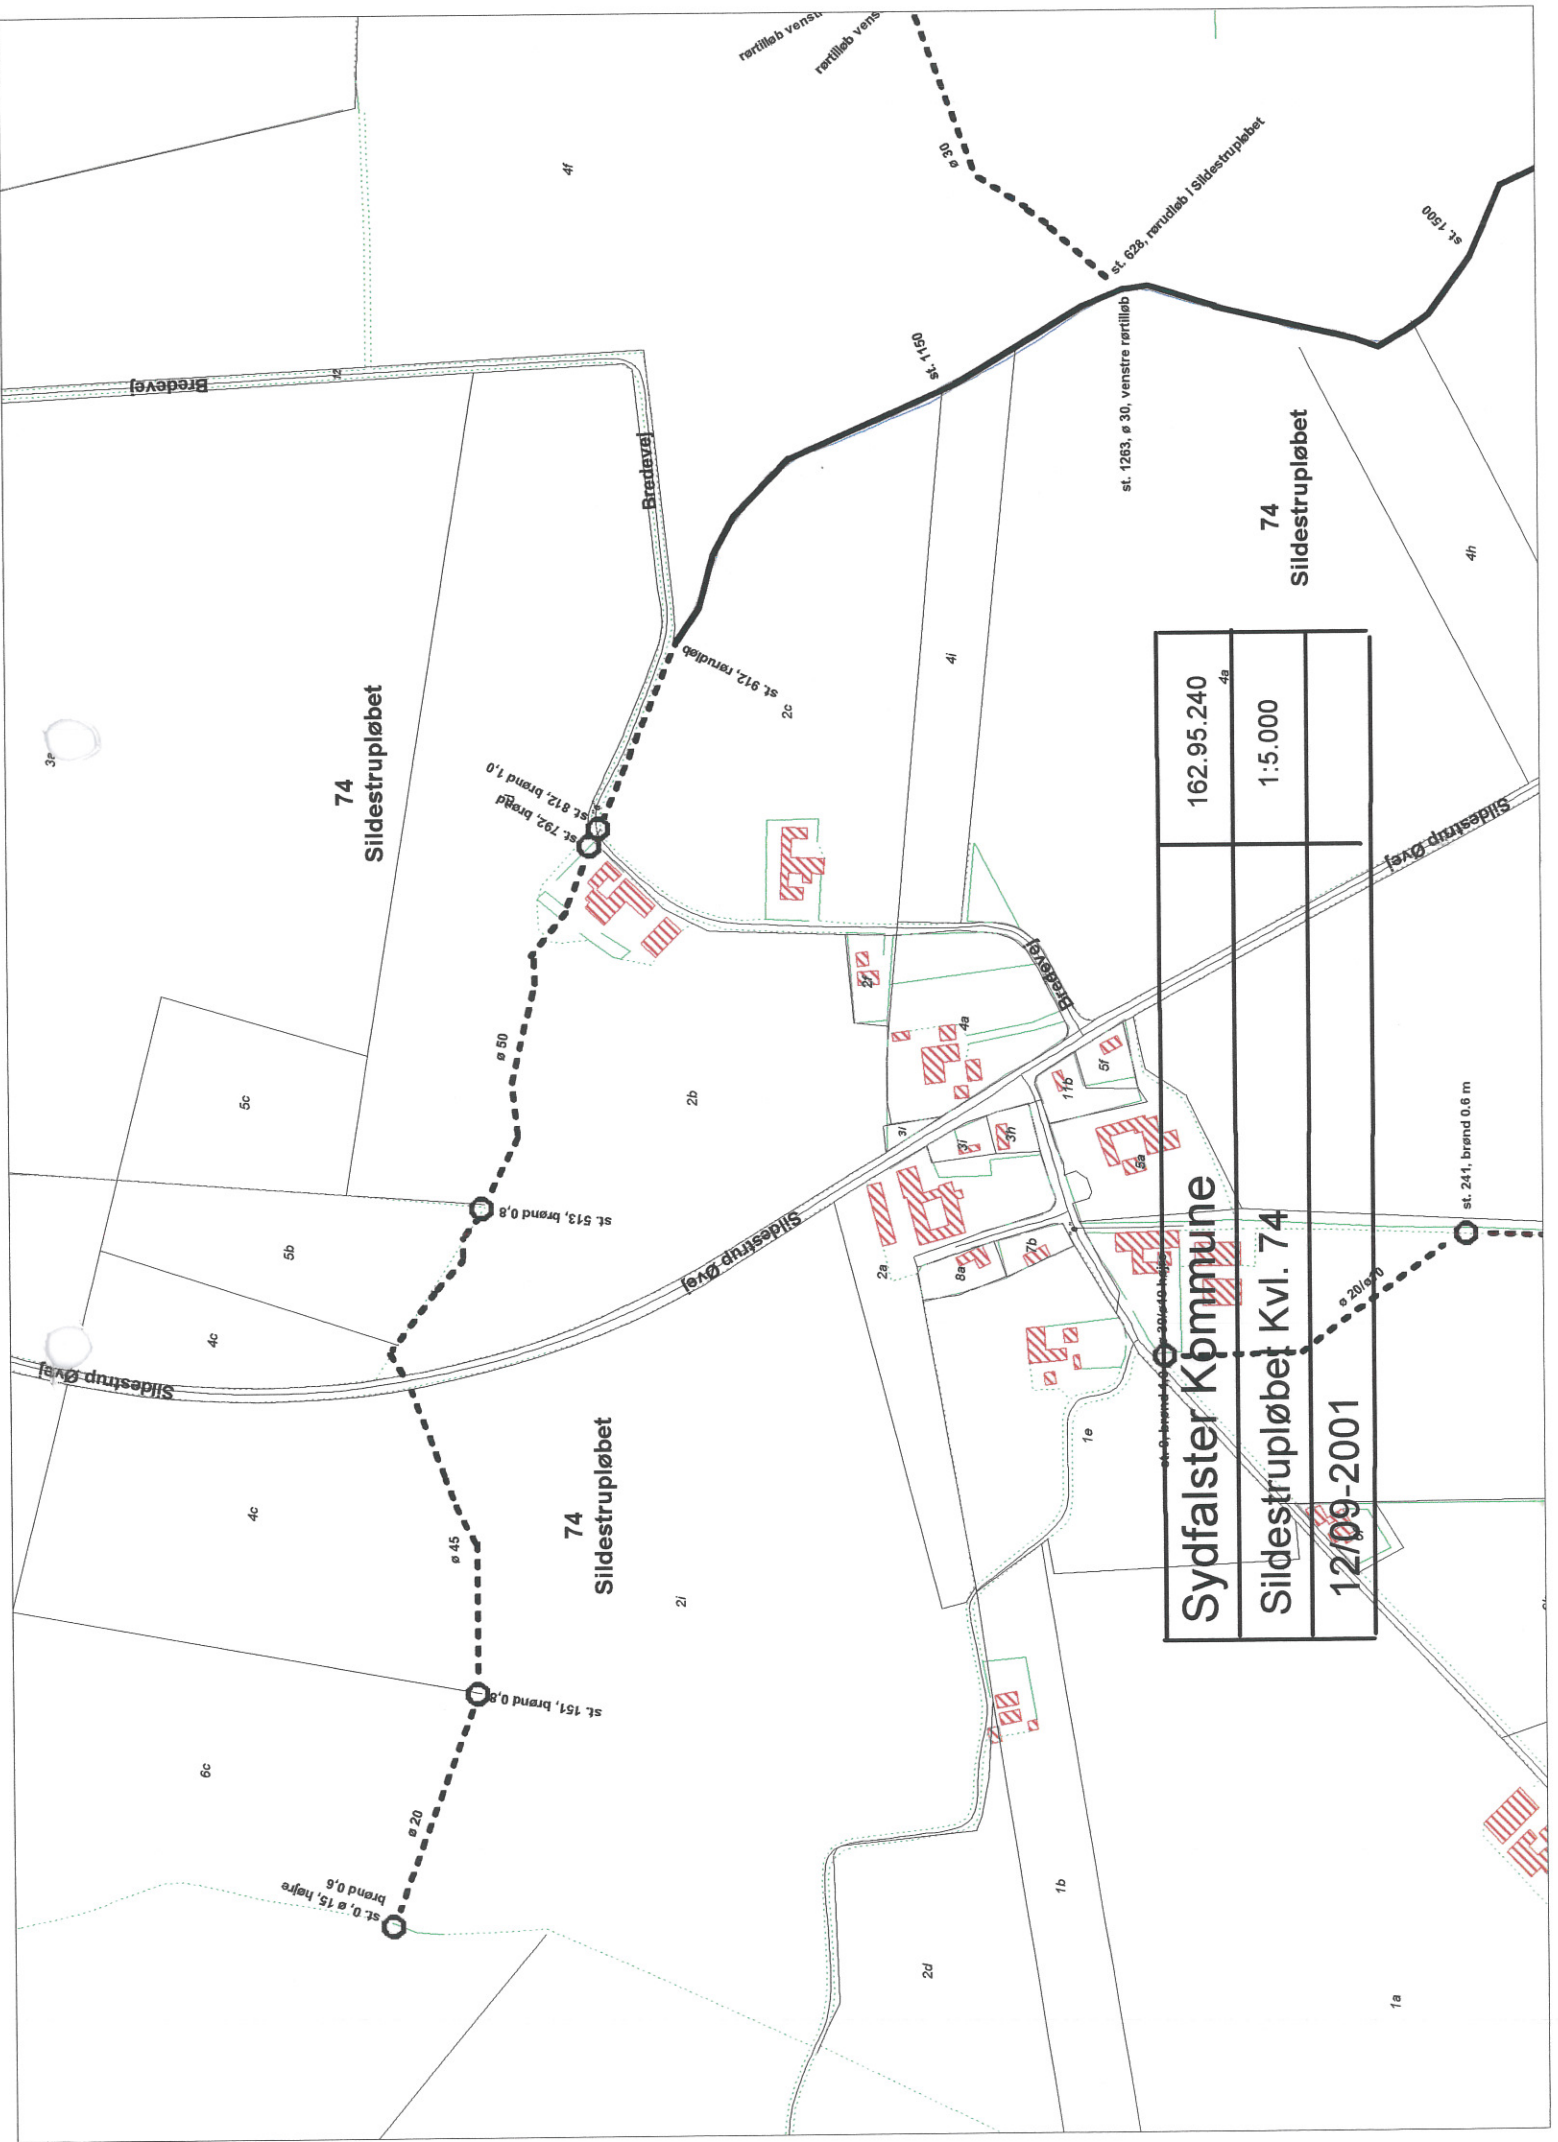

Sydfalster Kommune		162.95.240	4a
Sildestrupløbet Kv. 74		1:5.000	
12/09-2001			

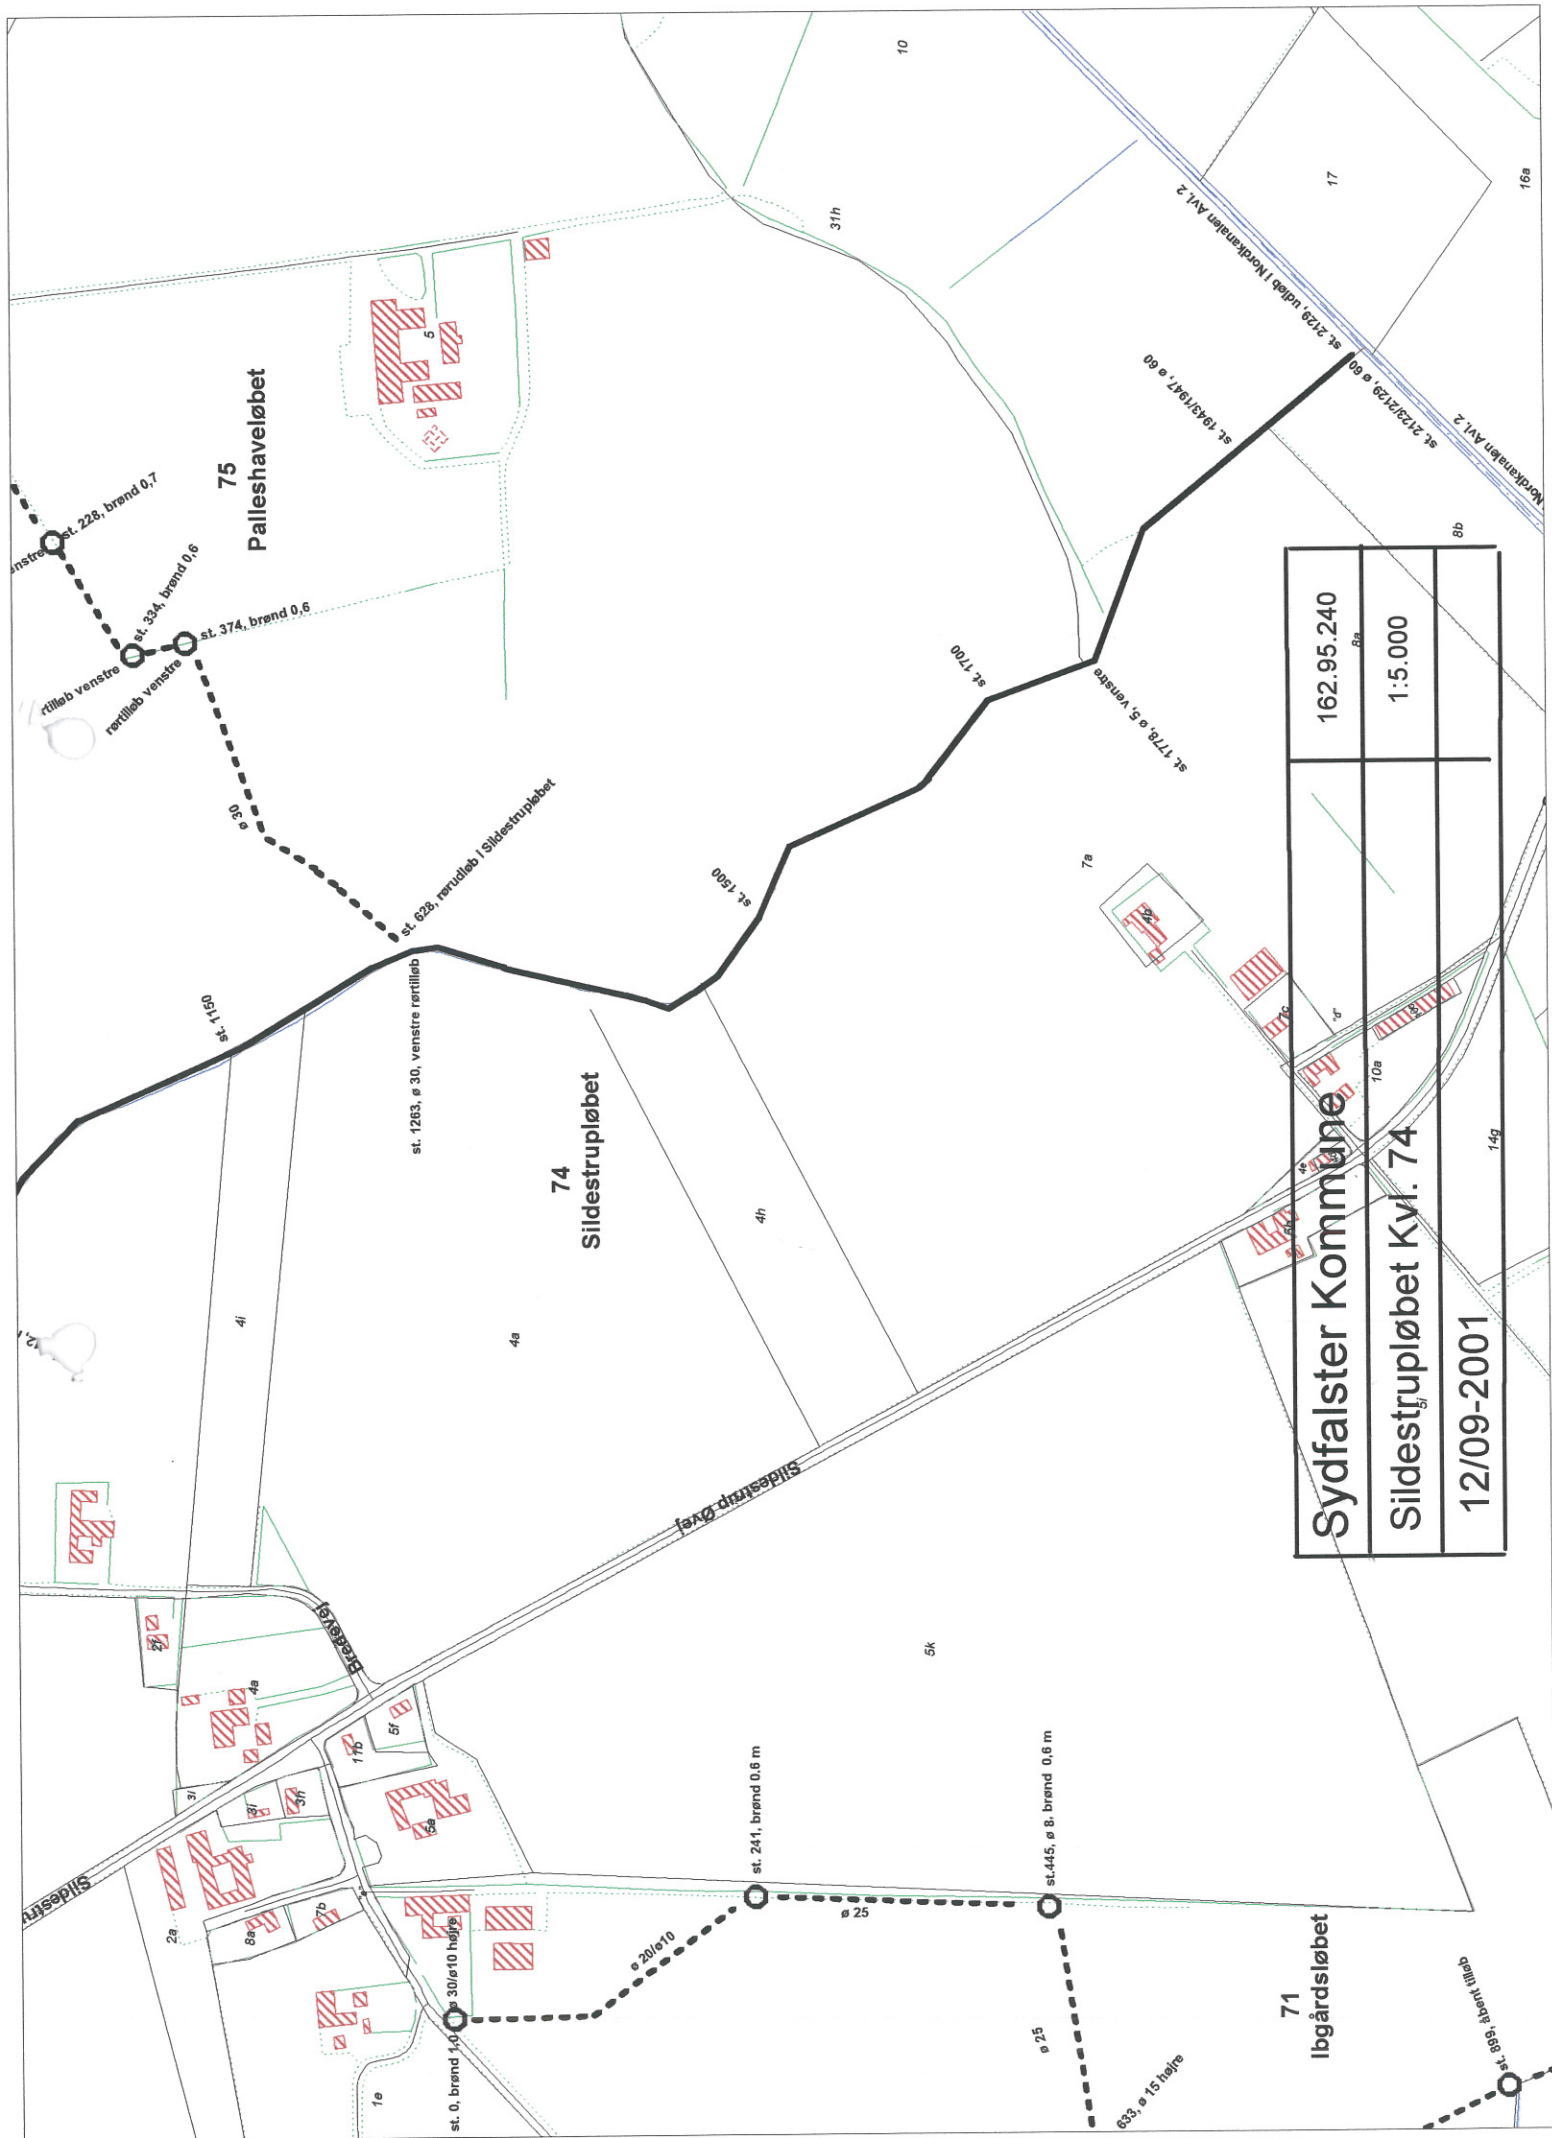

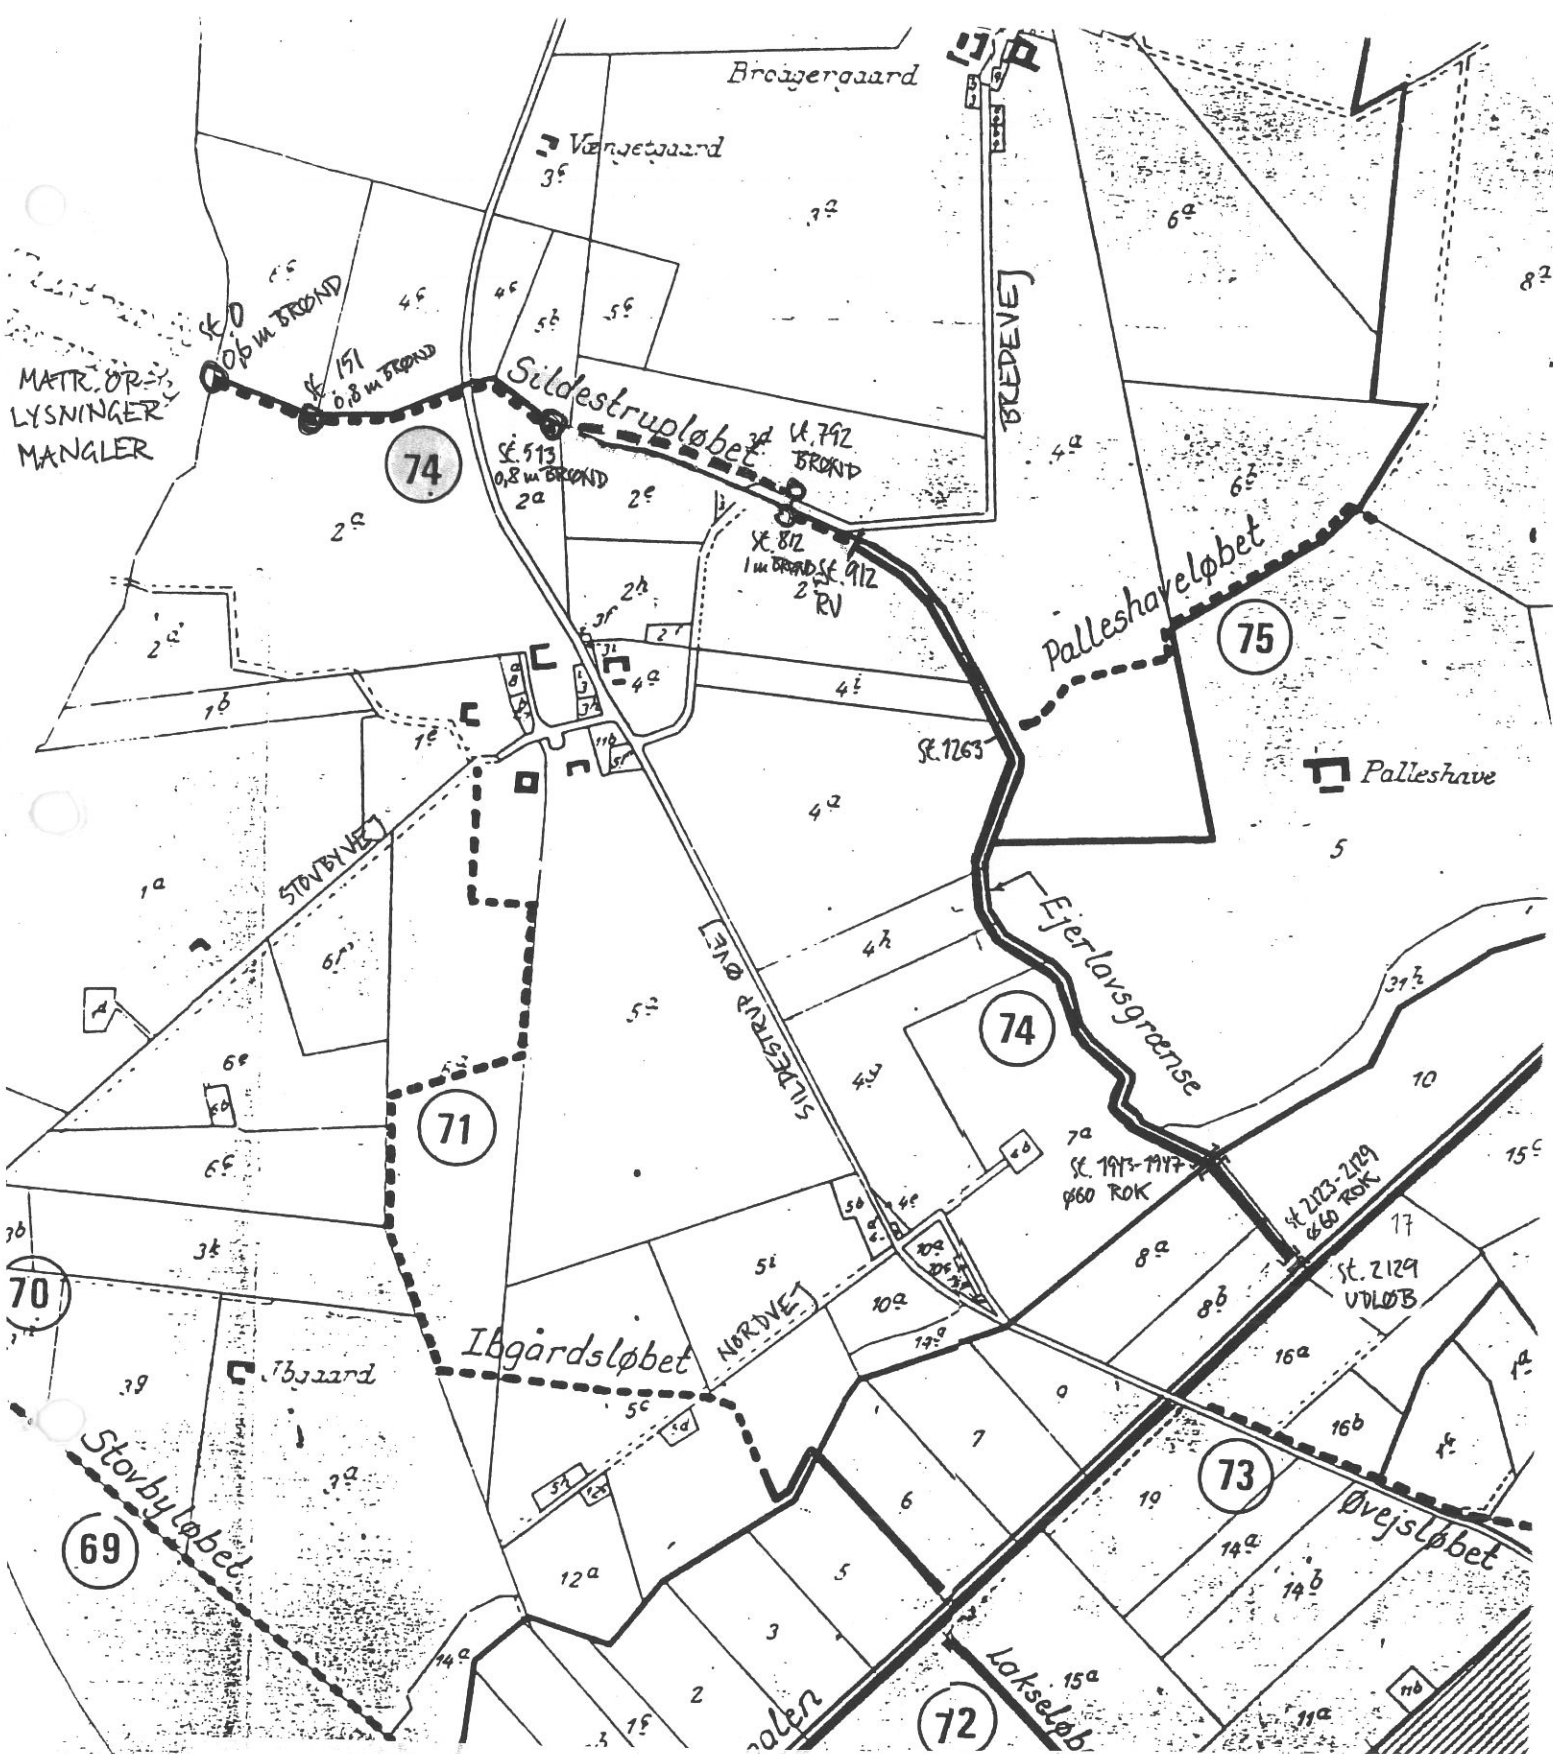

HEDESELSKABET

Miljø og energi

Ringstedvej 20
Postboks 9
4000 Roskilde

Telefon 46 30 03 10
Telefax 46 30 03 11



Sag	SYDFALSTER KOMMUNE			Sag nr.	162.95.240	
Erne	SILDESTRUPLØBET KVL. NR. 74			Mål	1:10.000	Kotesystem
Dato	Godkendt	Sagsbehandler	Tegnet	Rettet	Tegn. nr.	Bilag
12/2-1996		JKM				

Vægg