




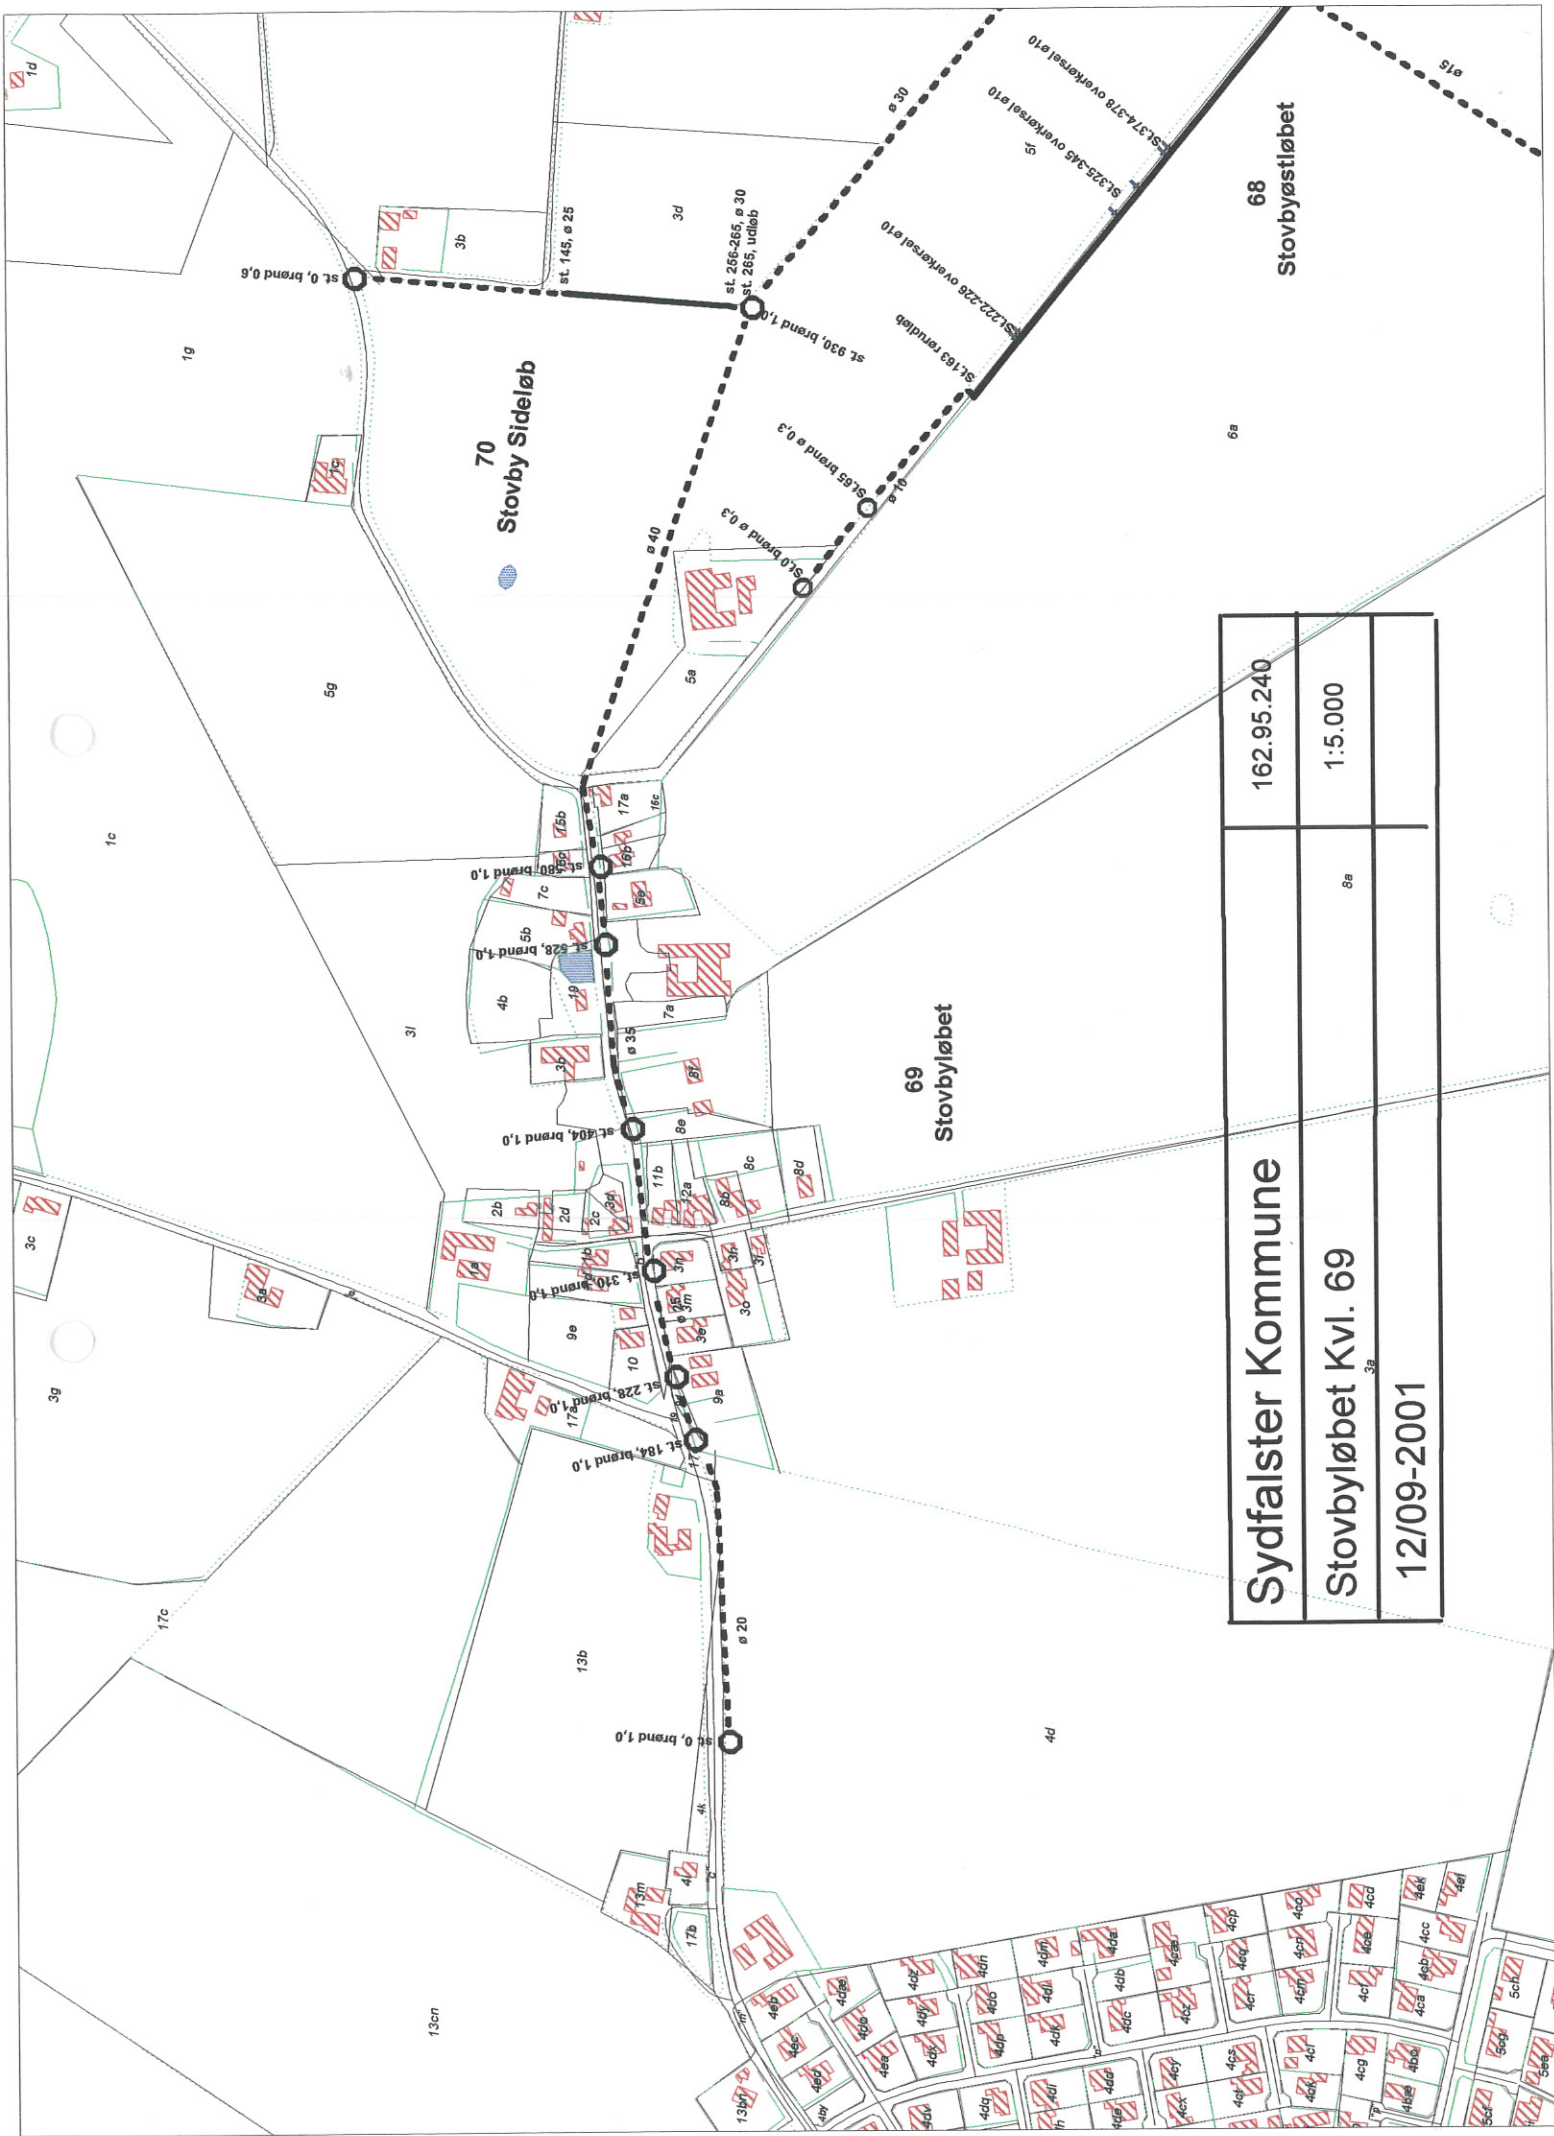

Sydfalster Kommune	162.95.240
Stovbyløbet Kvl. 69	1:5.000
12/09-2001	

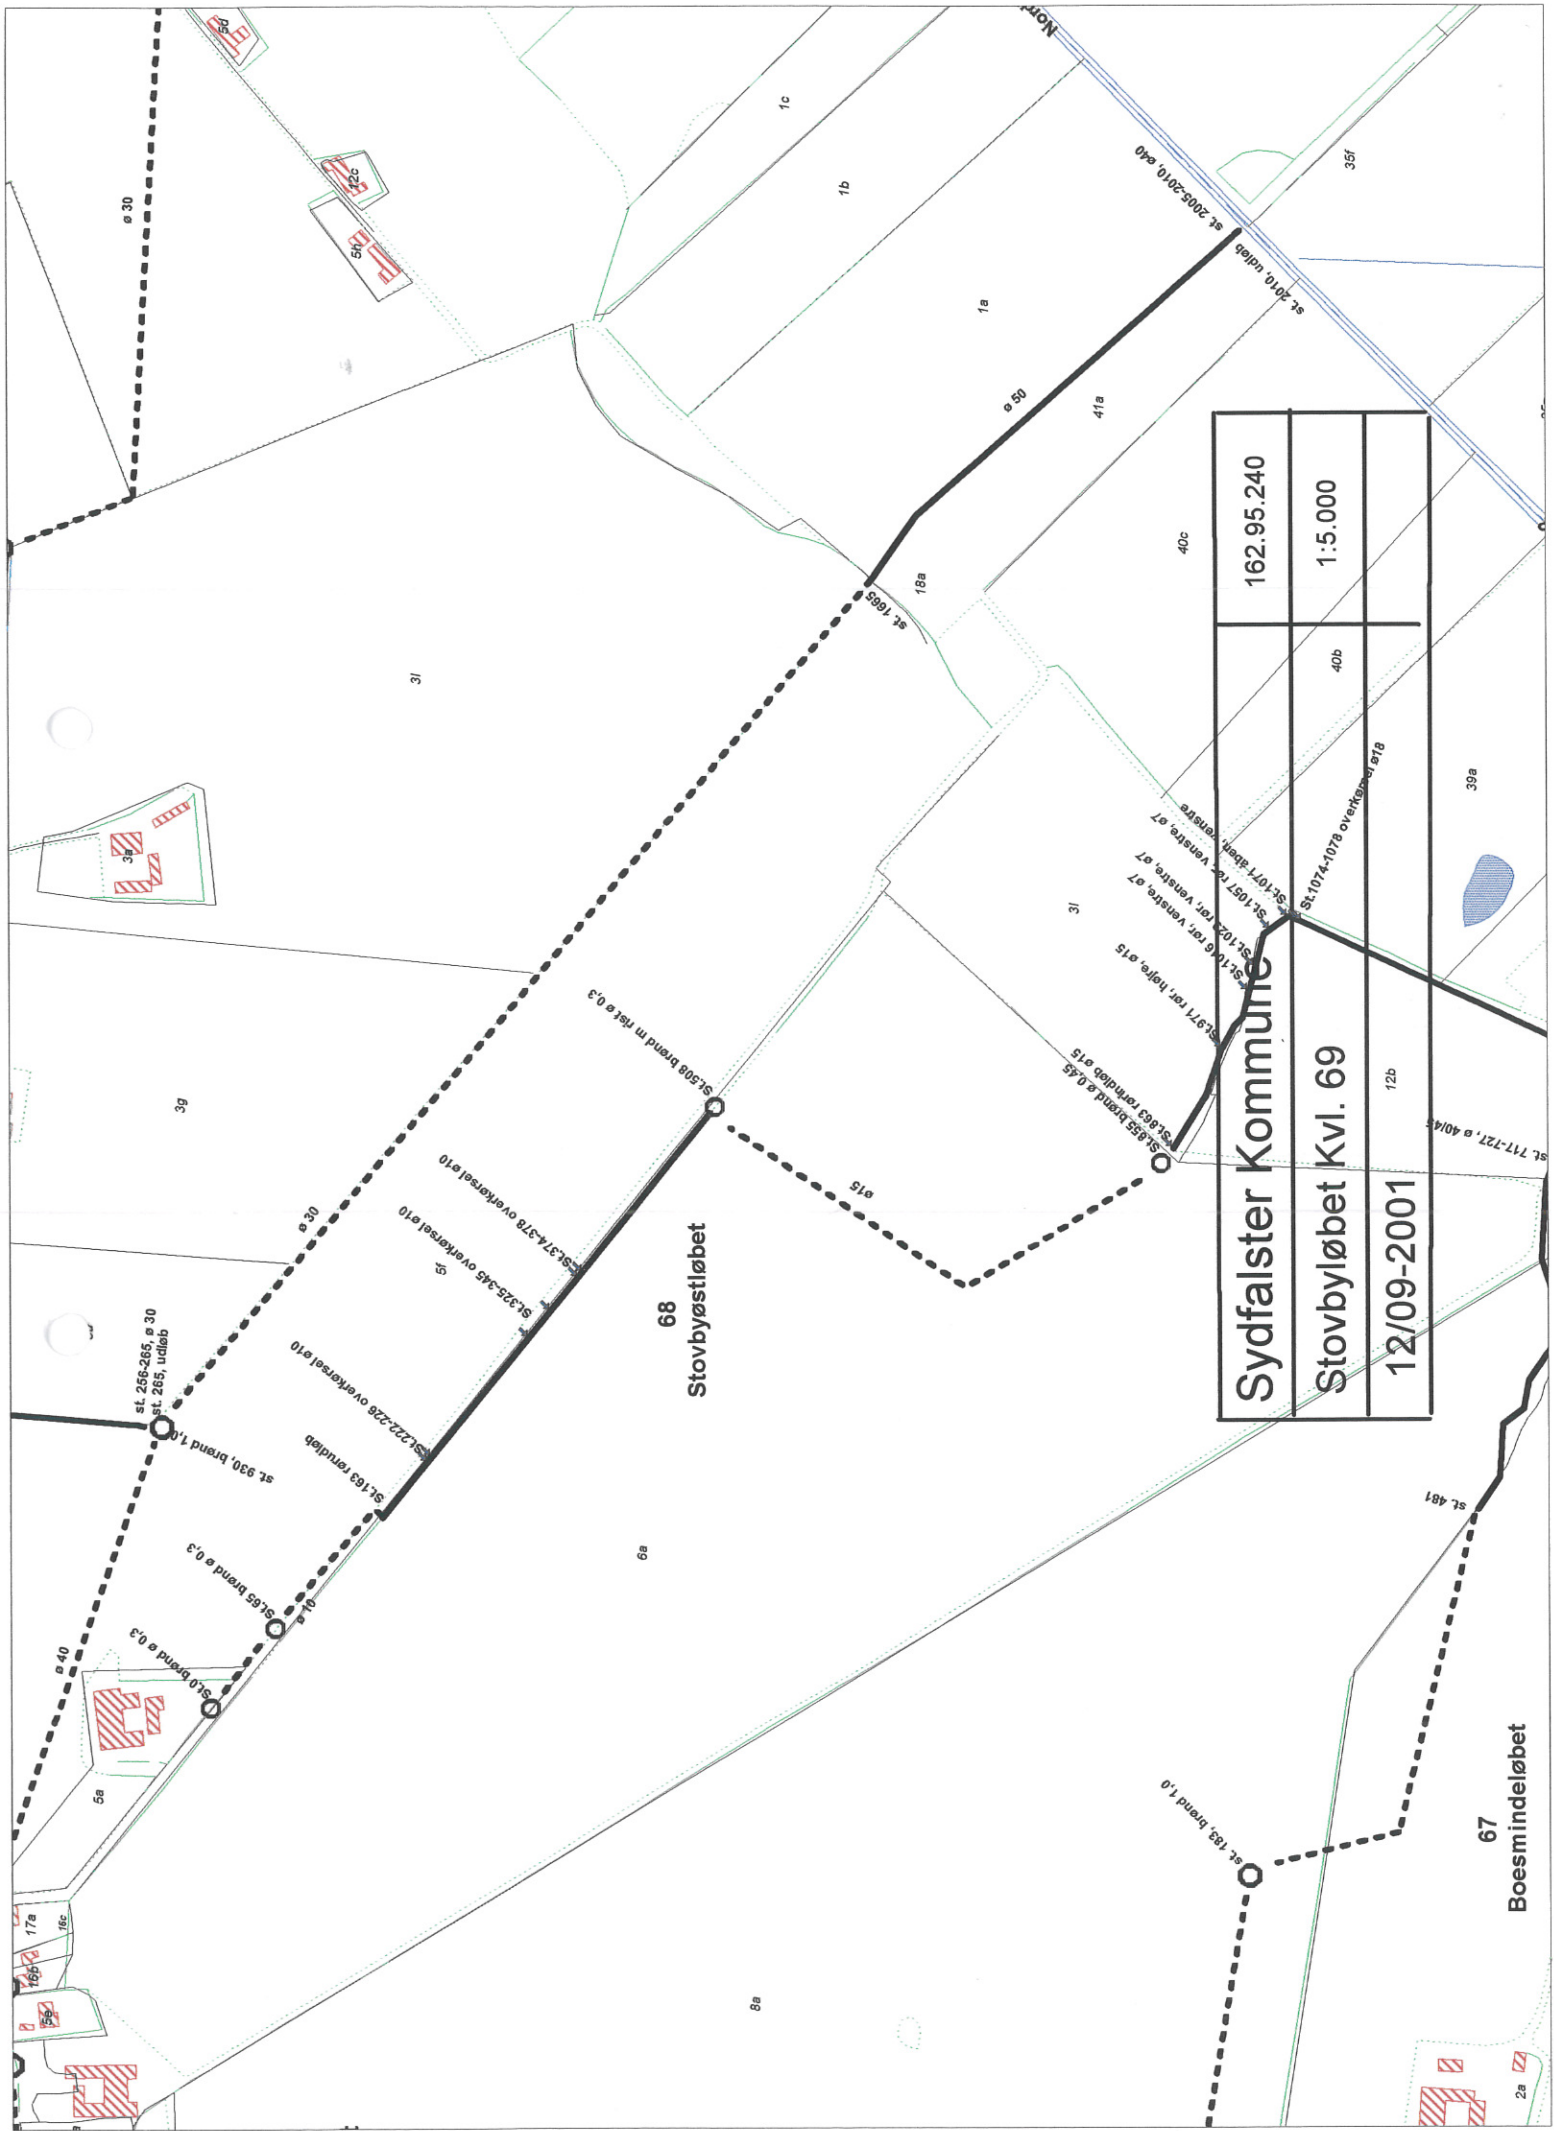

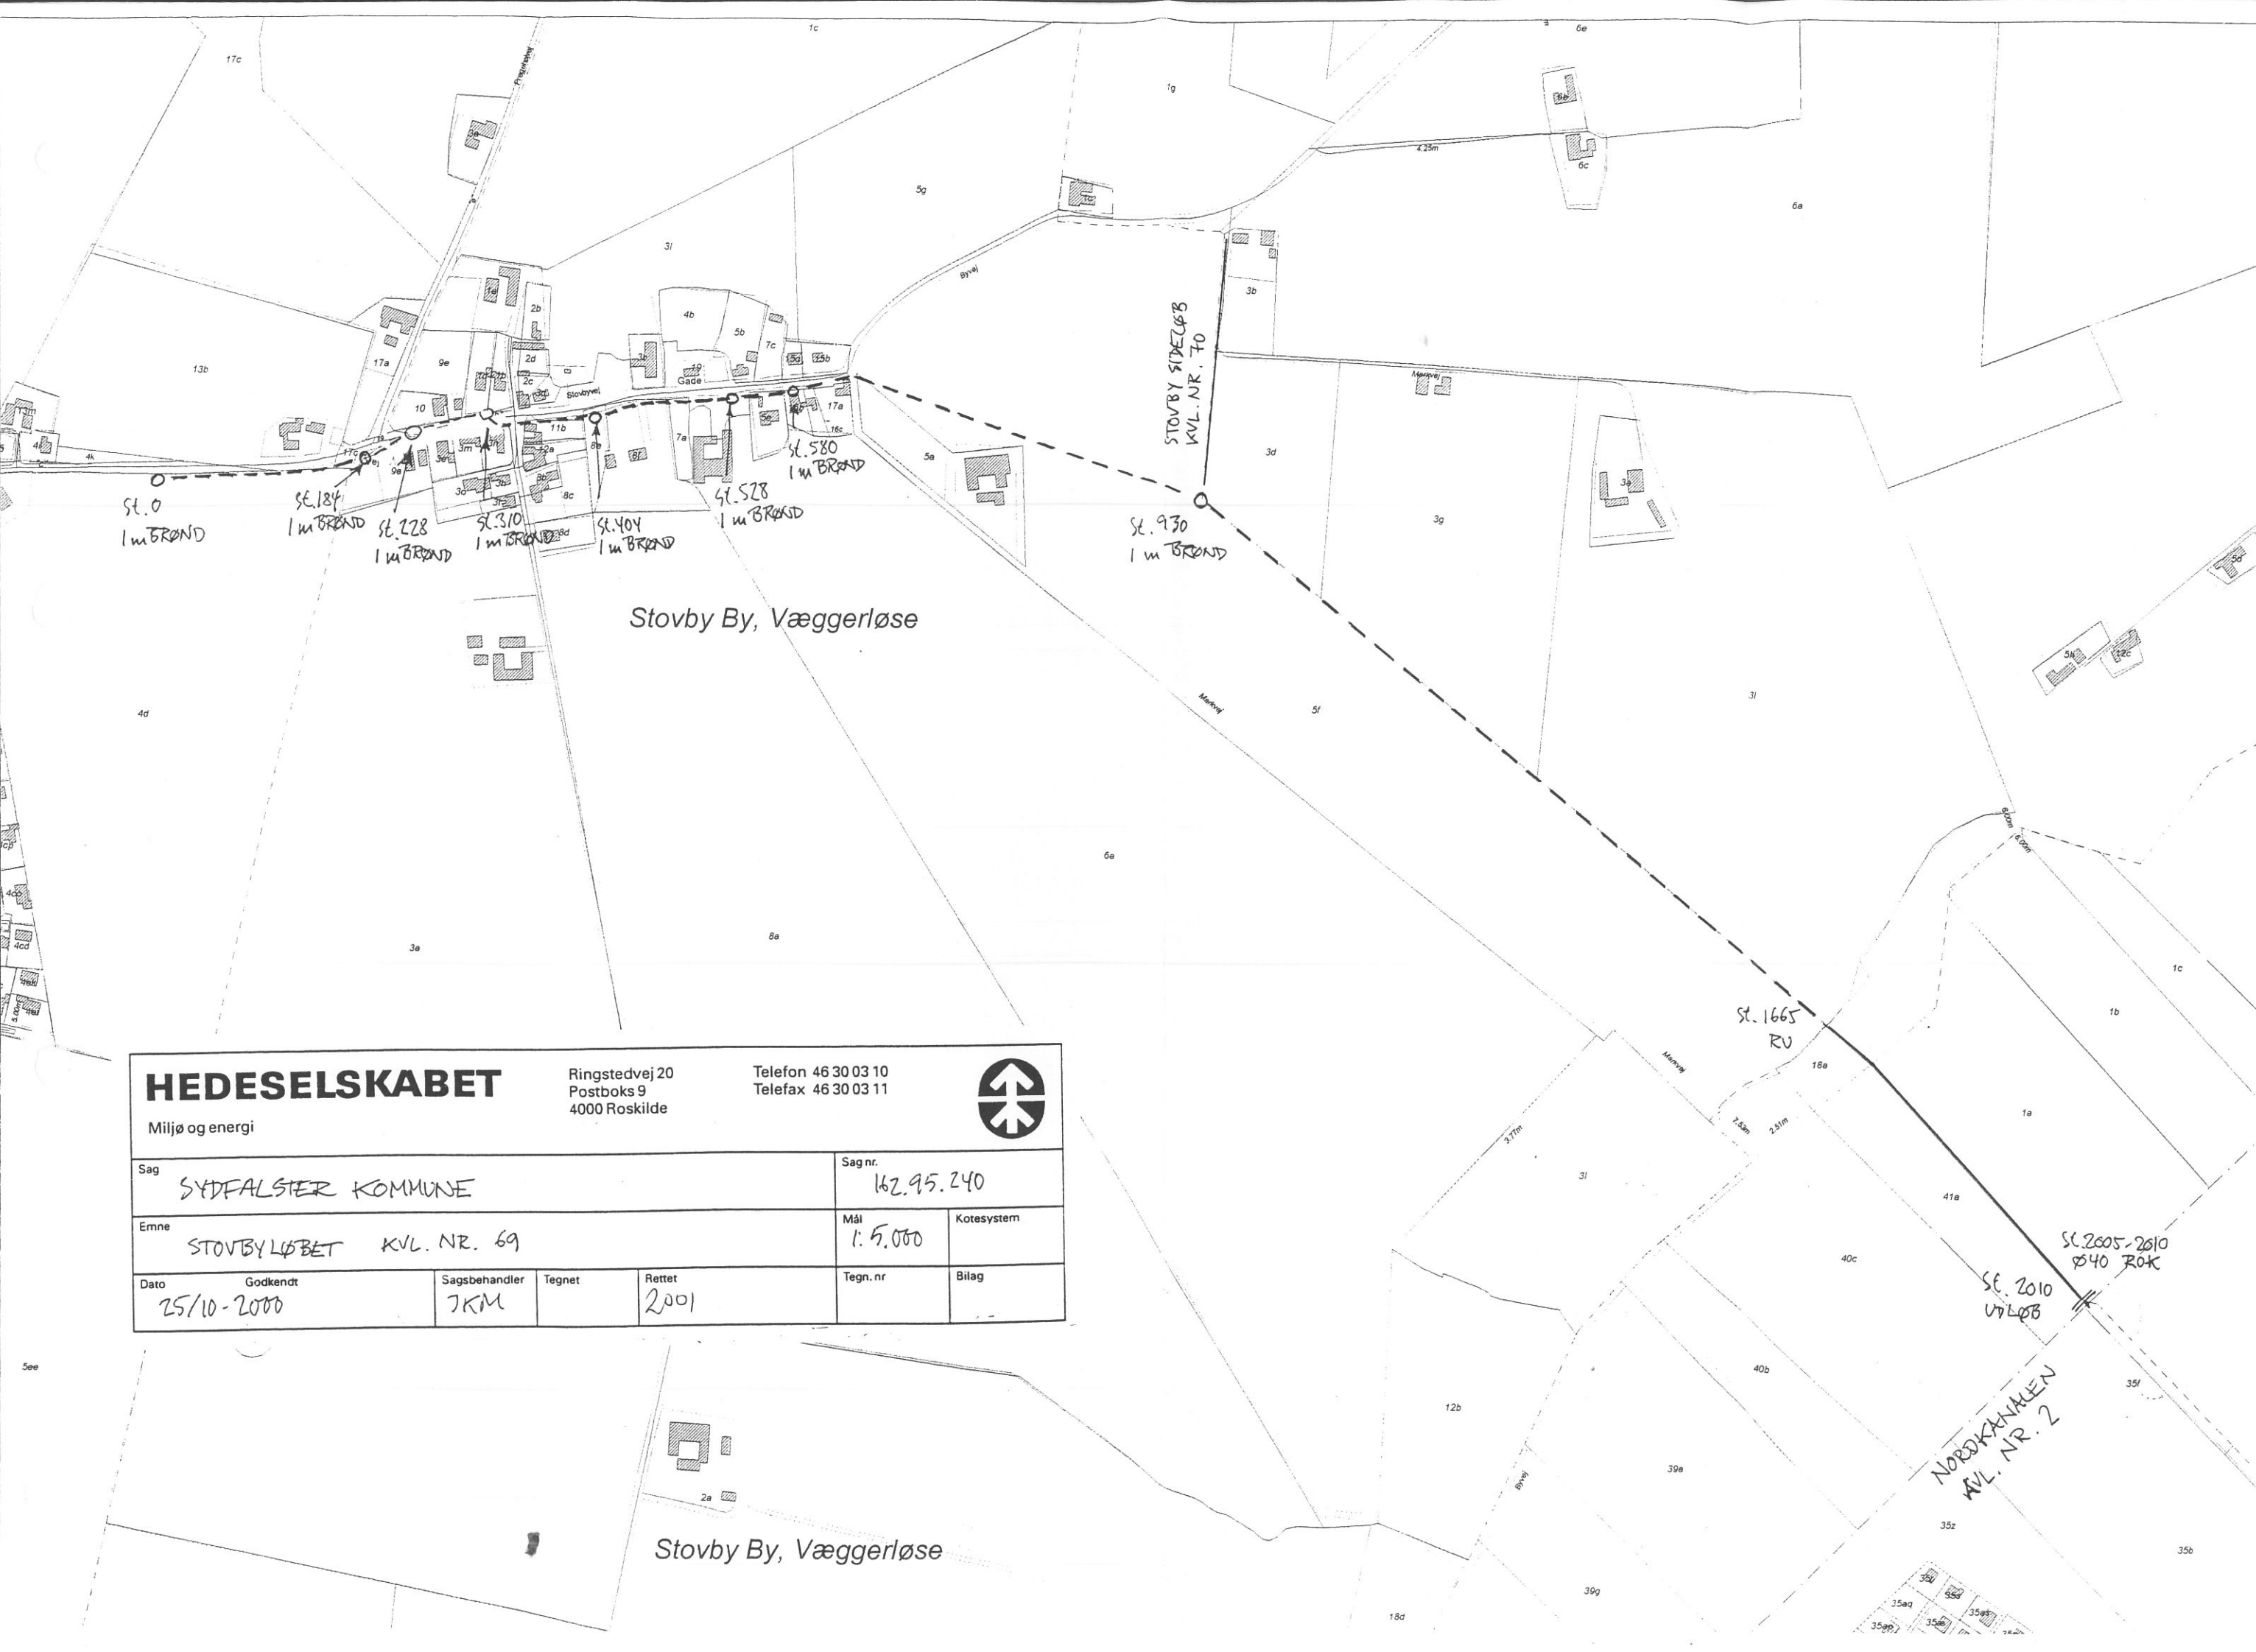

HEDESELSKABET		Ringstedvej 20 Postboks 9 4000 Roskilde		Telefon 46 30 03 10 Telefax 46 30 03 11			
Miljø og energi							
Sag SYDFALSTER KOMMUNE				Sag nr. 162.95.240			
Emne STOVBYLØBET KVL. NR. 69				Mål 1:5.000		Kotesystem	
Dato 25/10-2000		Godkendt		Sagsbehandler JKM		Tegnet	
				Rettet 2001		Tegn. nr.	
						Bilag	

Stovby By, Væggerløse