


Sydfalster Kommune	162.95.240
Boesmindeløbet Kvl. 67	1:5.000
12/09-2001	

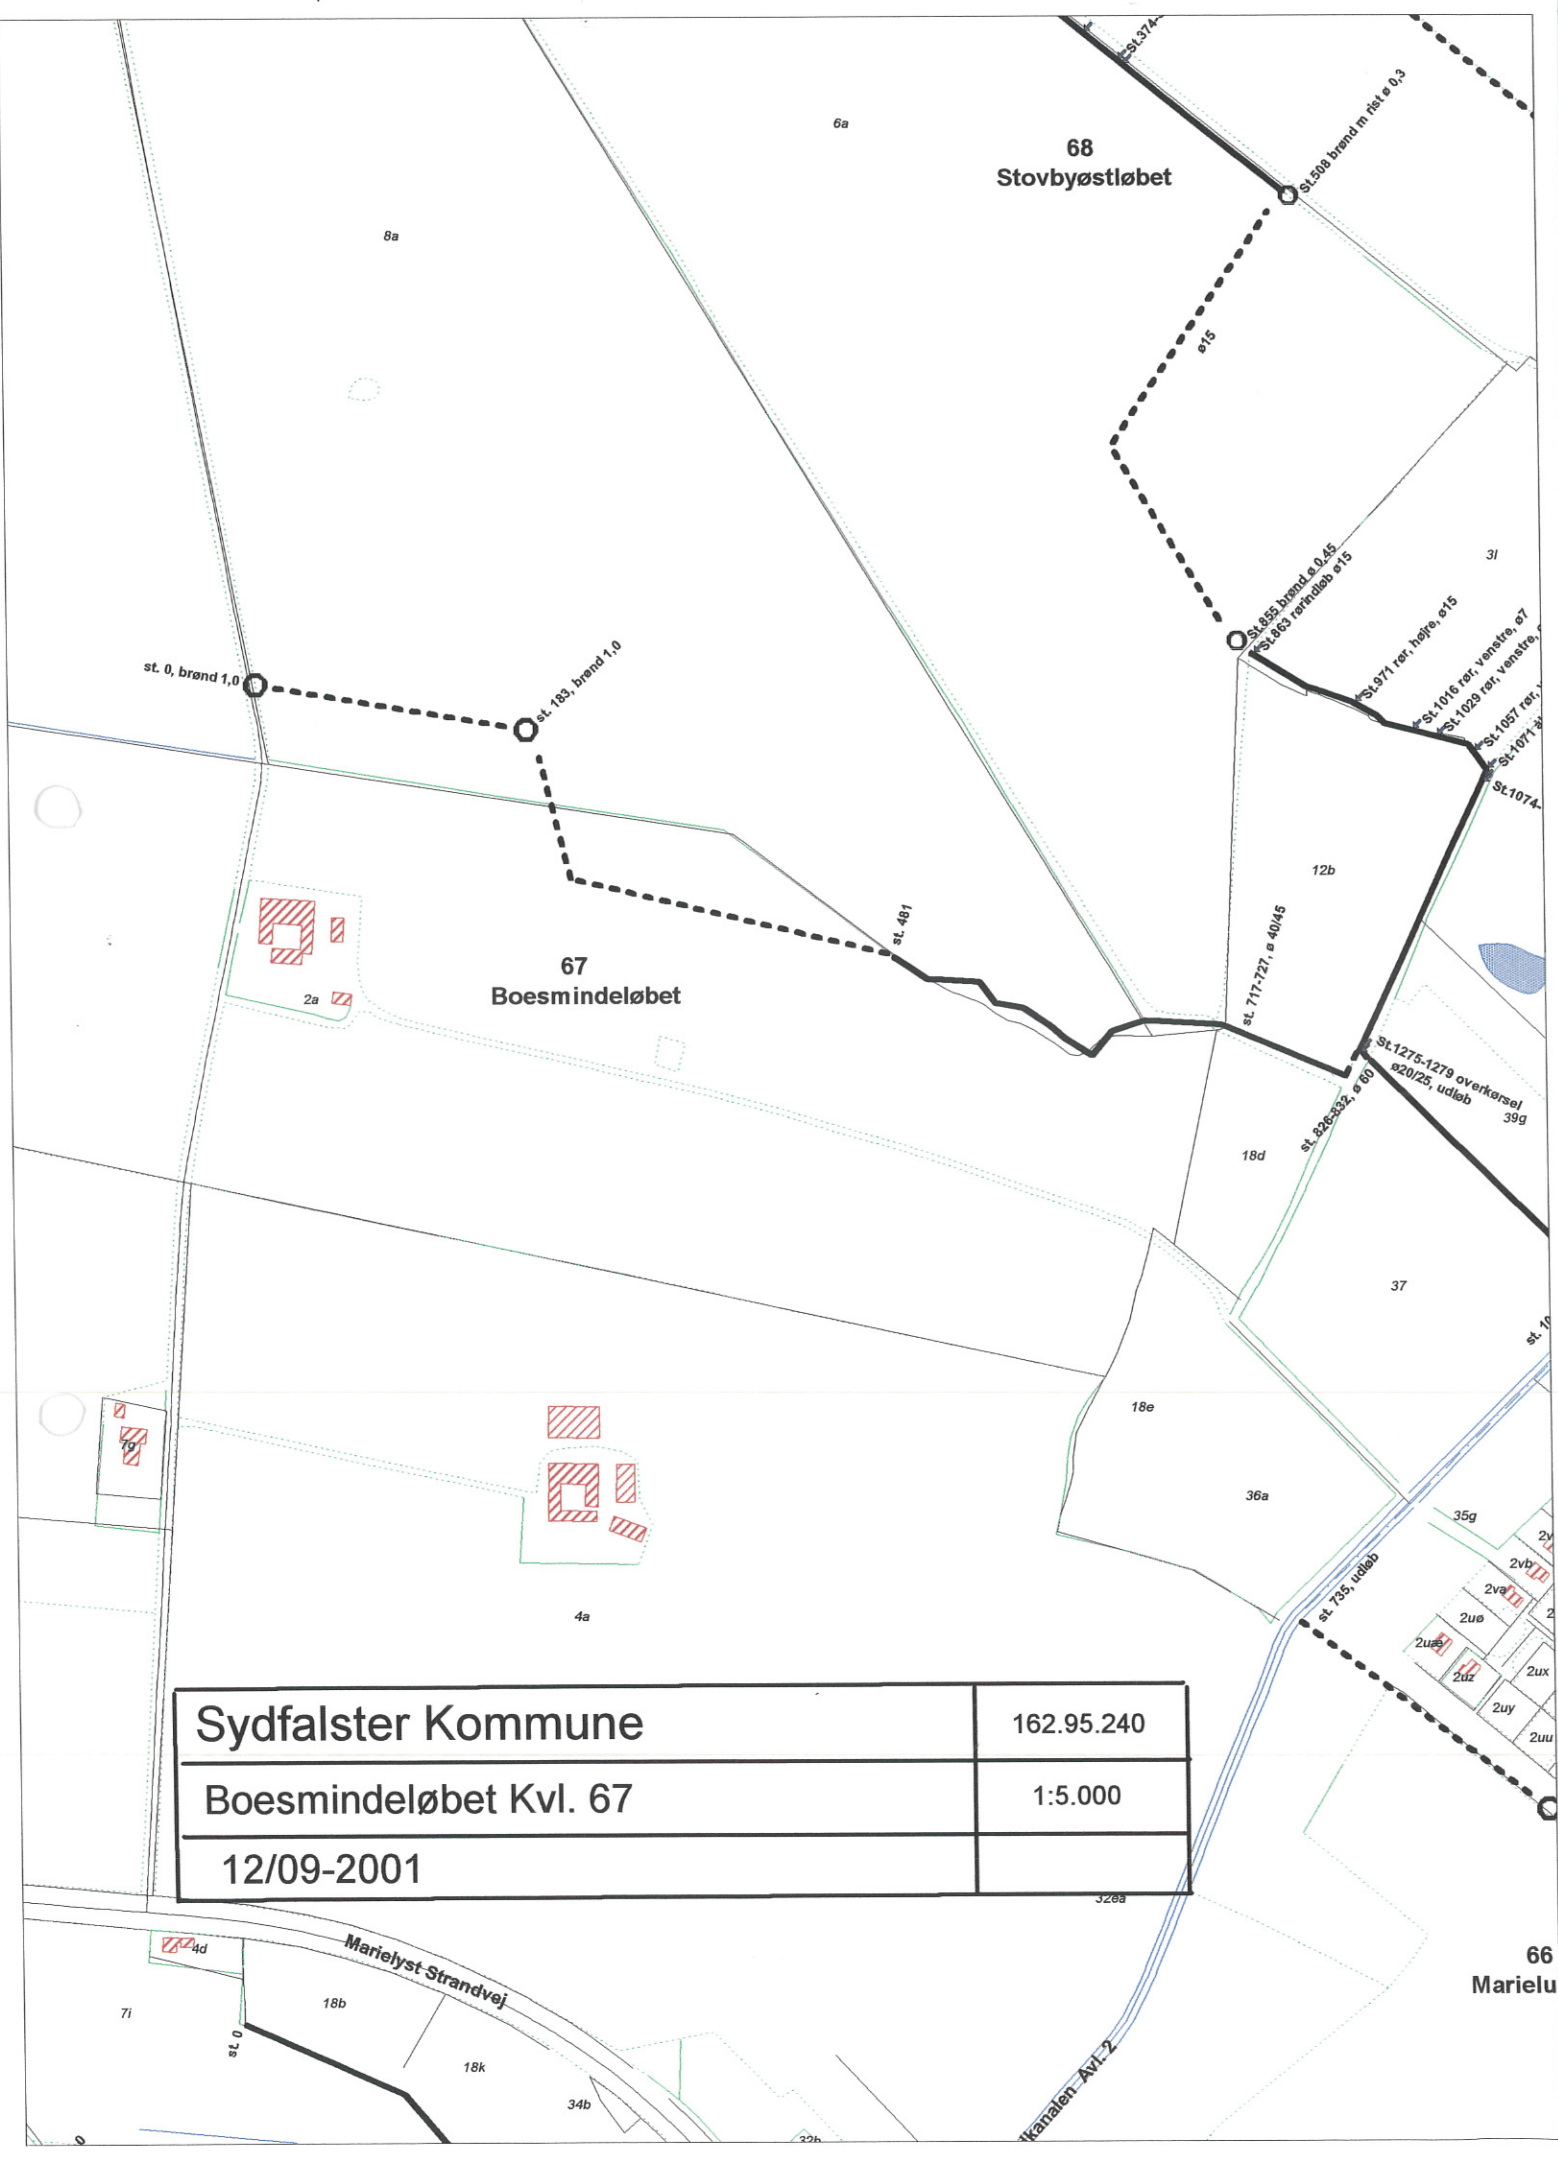

HEDESELSKABET

Miljø og energi

Ringstedvej 20
Postboks 9
4000 Roskilde

Telefon 46 30 03 10
Telefax 46 30 03 11



Sag SYDFALSTER KOMMUNE				Sag nr. 62.95.240		
Emne BOESMINDELØBET KVL. NR. 67				Mål 1:10.000	Kotesystem	
Dato 12/2-1996	Godkendt	Sagsbehandler J K M	Tegnet	Rettet 2001	Tegn. nr.	Bilag

