





Miljø og energi

Ringstedvej 20
Postboks 9
4000 Roskilde

Telefon 46 30 03 10
Telefax 46 30 03 11

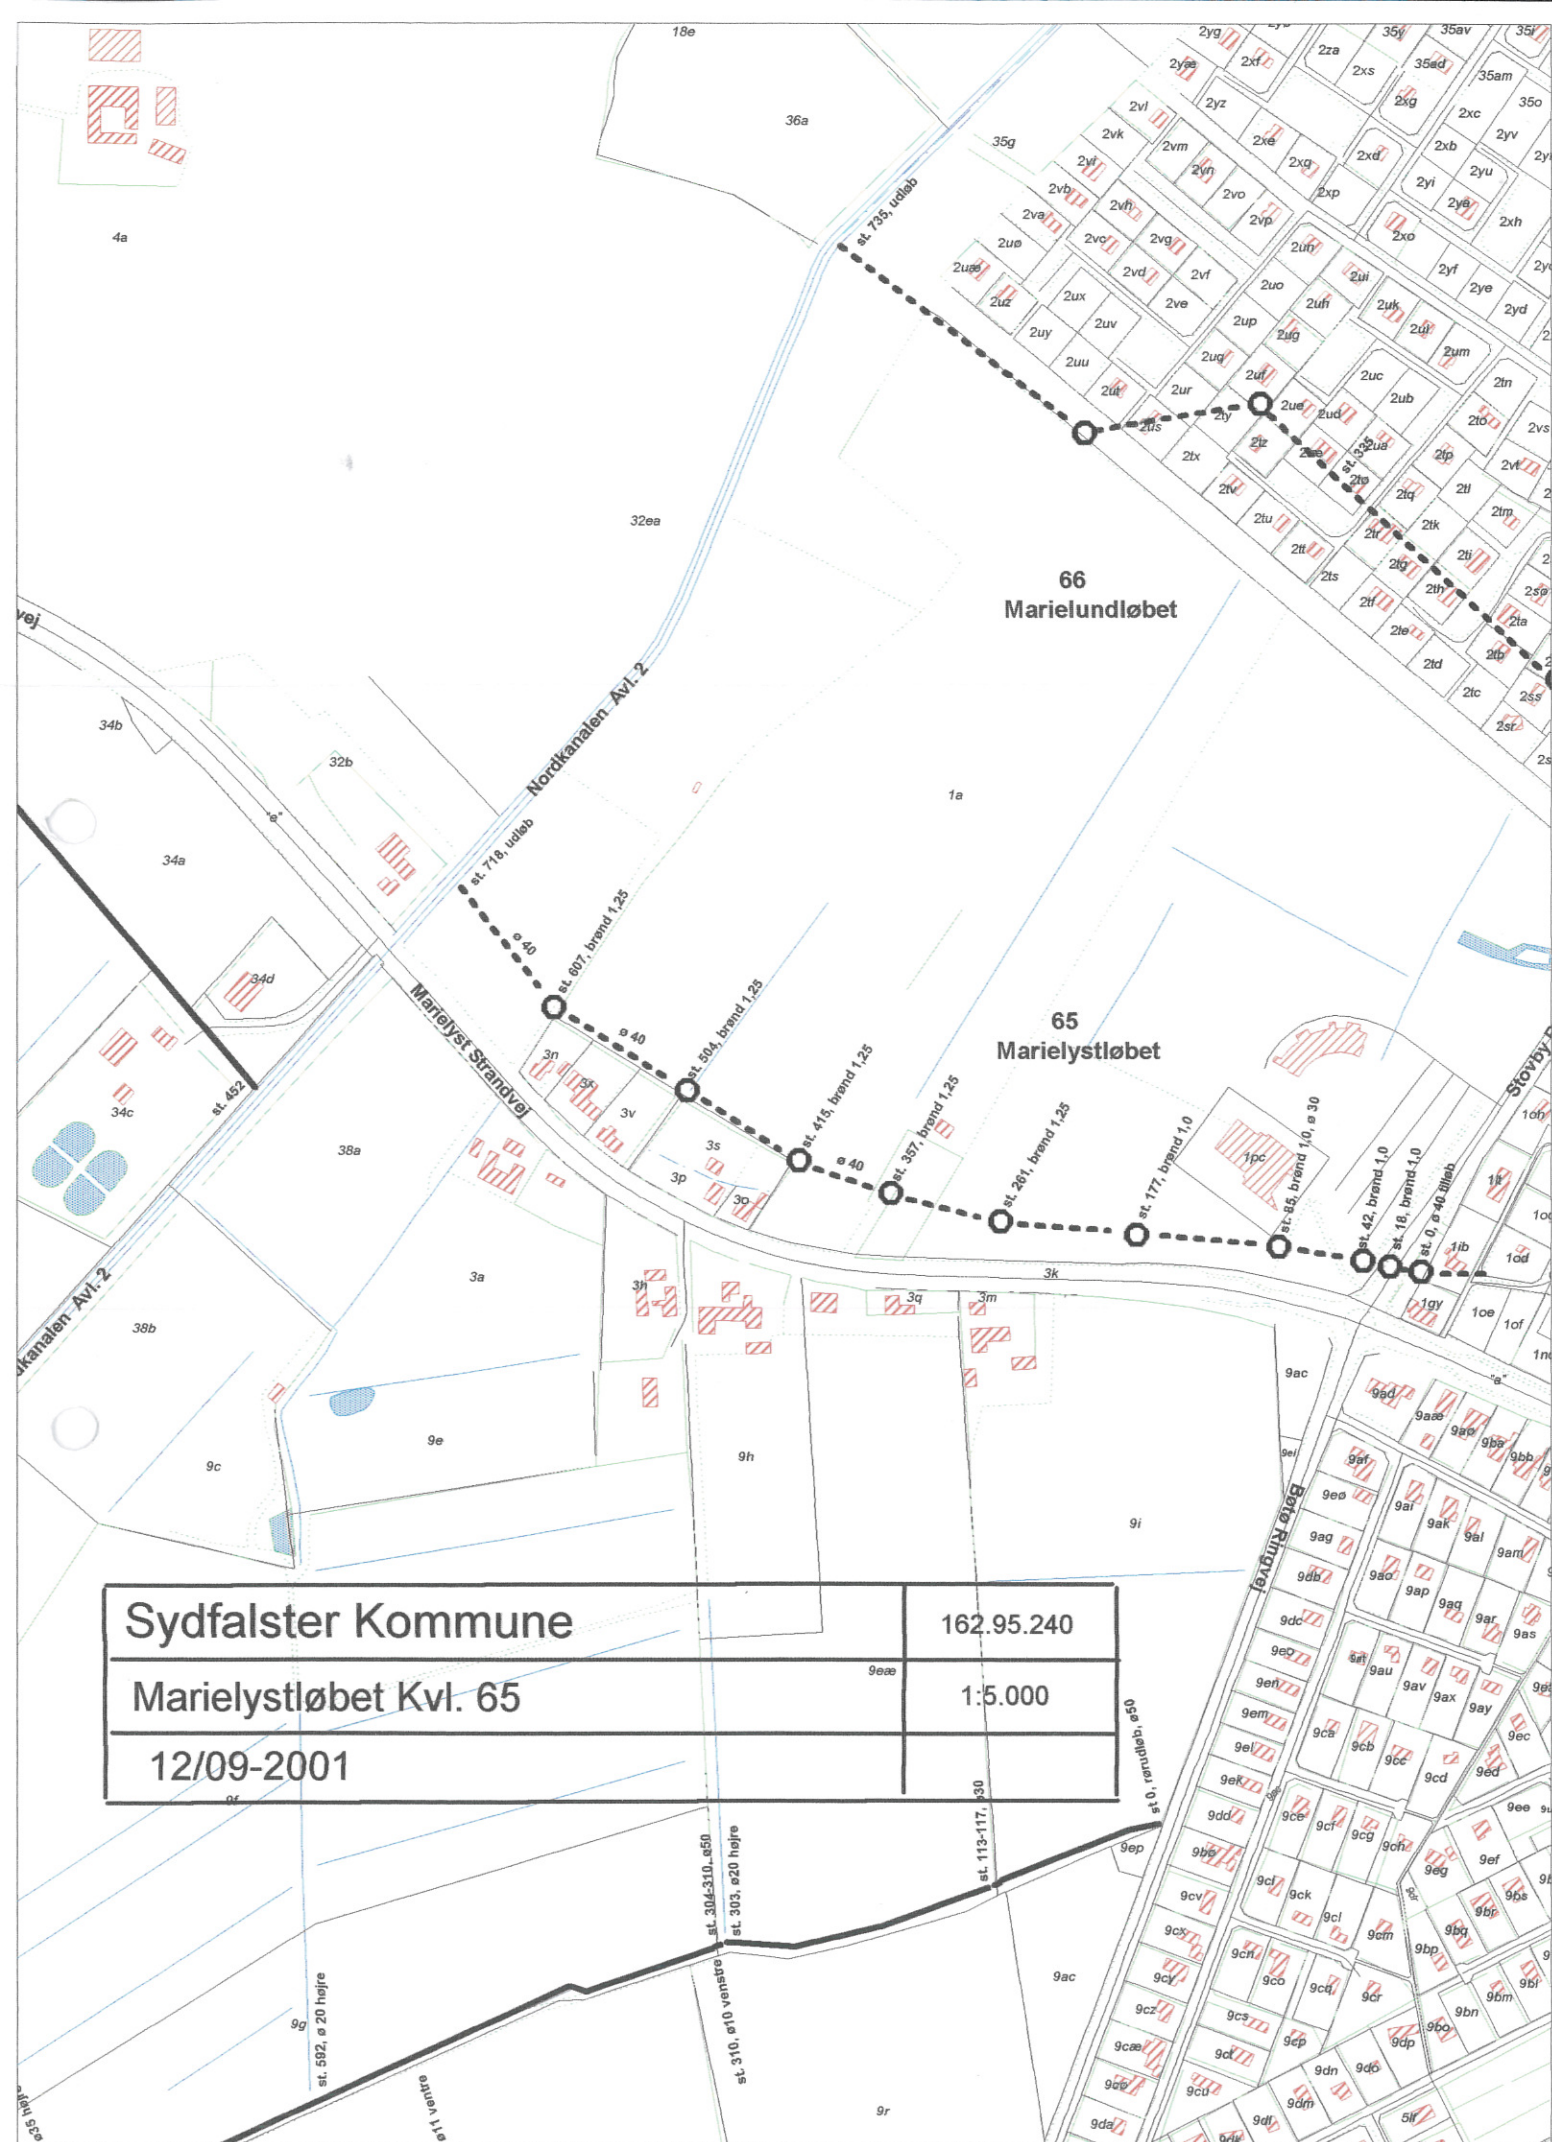

Sag				Sag nr.	
SYDFALSTER KOMMUNE				162.95.240	
Emne				Mål	Kotesystem
MARIELYST LØBET KVL. NR. 65				1:10.000	
Dato	Godkendt	Sagsbehandler	Tegnet	Rettet	Tegn. nr
12/2-1996		JKM			
					Bilag

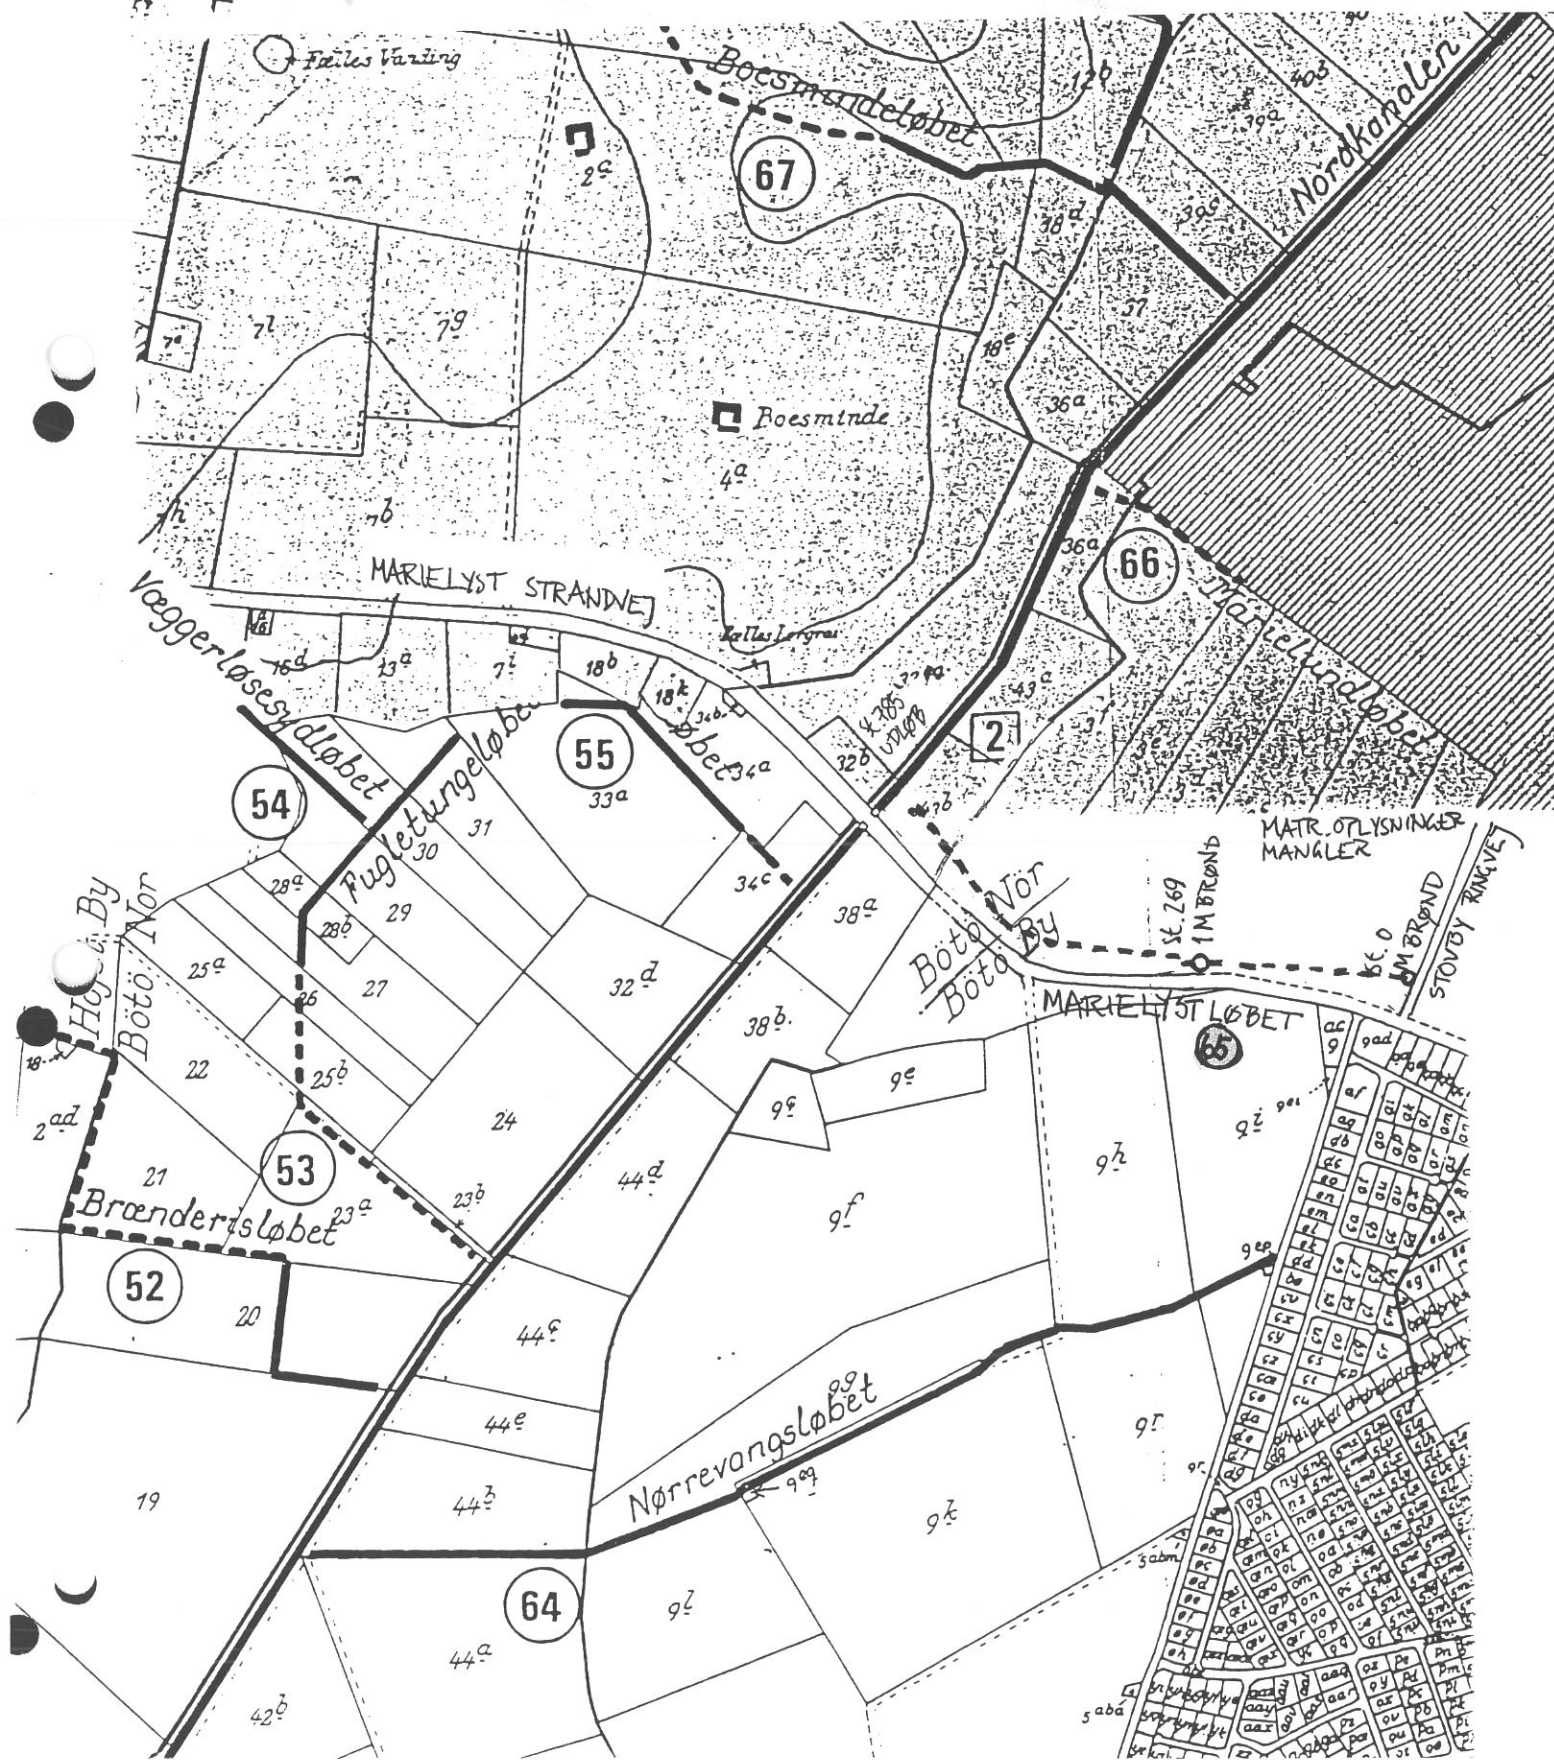

over det mindre, off. Vandløb Nr. 21 i

Sogn med omliggende Terræn.

oieret efter kopi af Matrikulskortet.

Maaforhold 1:4000.



Østeruppen.

Rectet 10/12-59
F. Berggaard.

5/7 1941.

Prof. Wilson

J. M. Johnston.

Situationsplan

Væggerløse

Delvis kgl



Signaturforklaring.

- Fæstetshede
- Interessegrænse
- Mødt Nr.
- Vandløb
- Mestemødet Nulplan et 5 m brede and Dansk Normal Nul
- Rette Nr. referende til Landsejendommen

Kortet er suppleret med de til Dato foretagne Udskykninger og Endringer

Marts den 23. December 1943

Landinspektør

Ny