


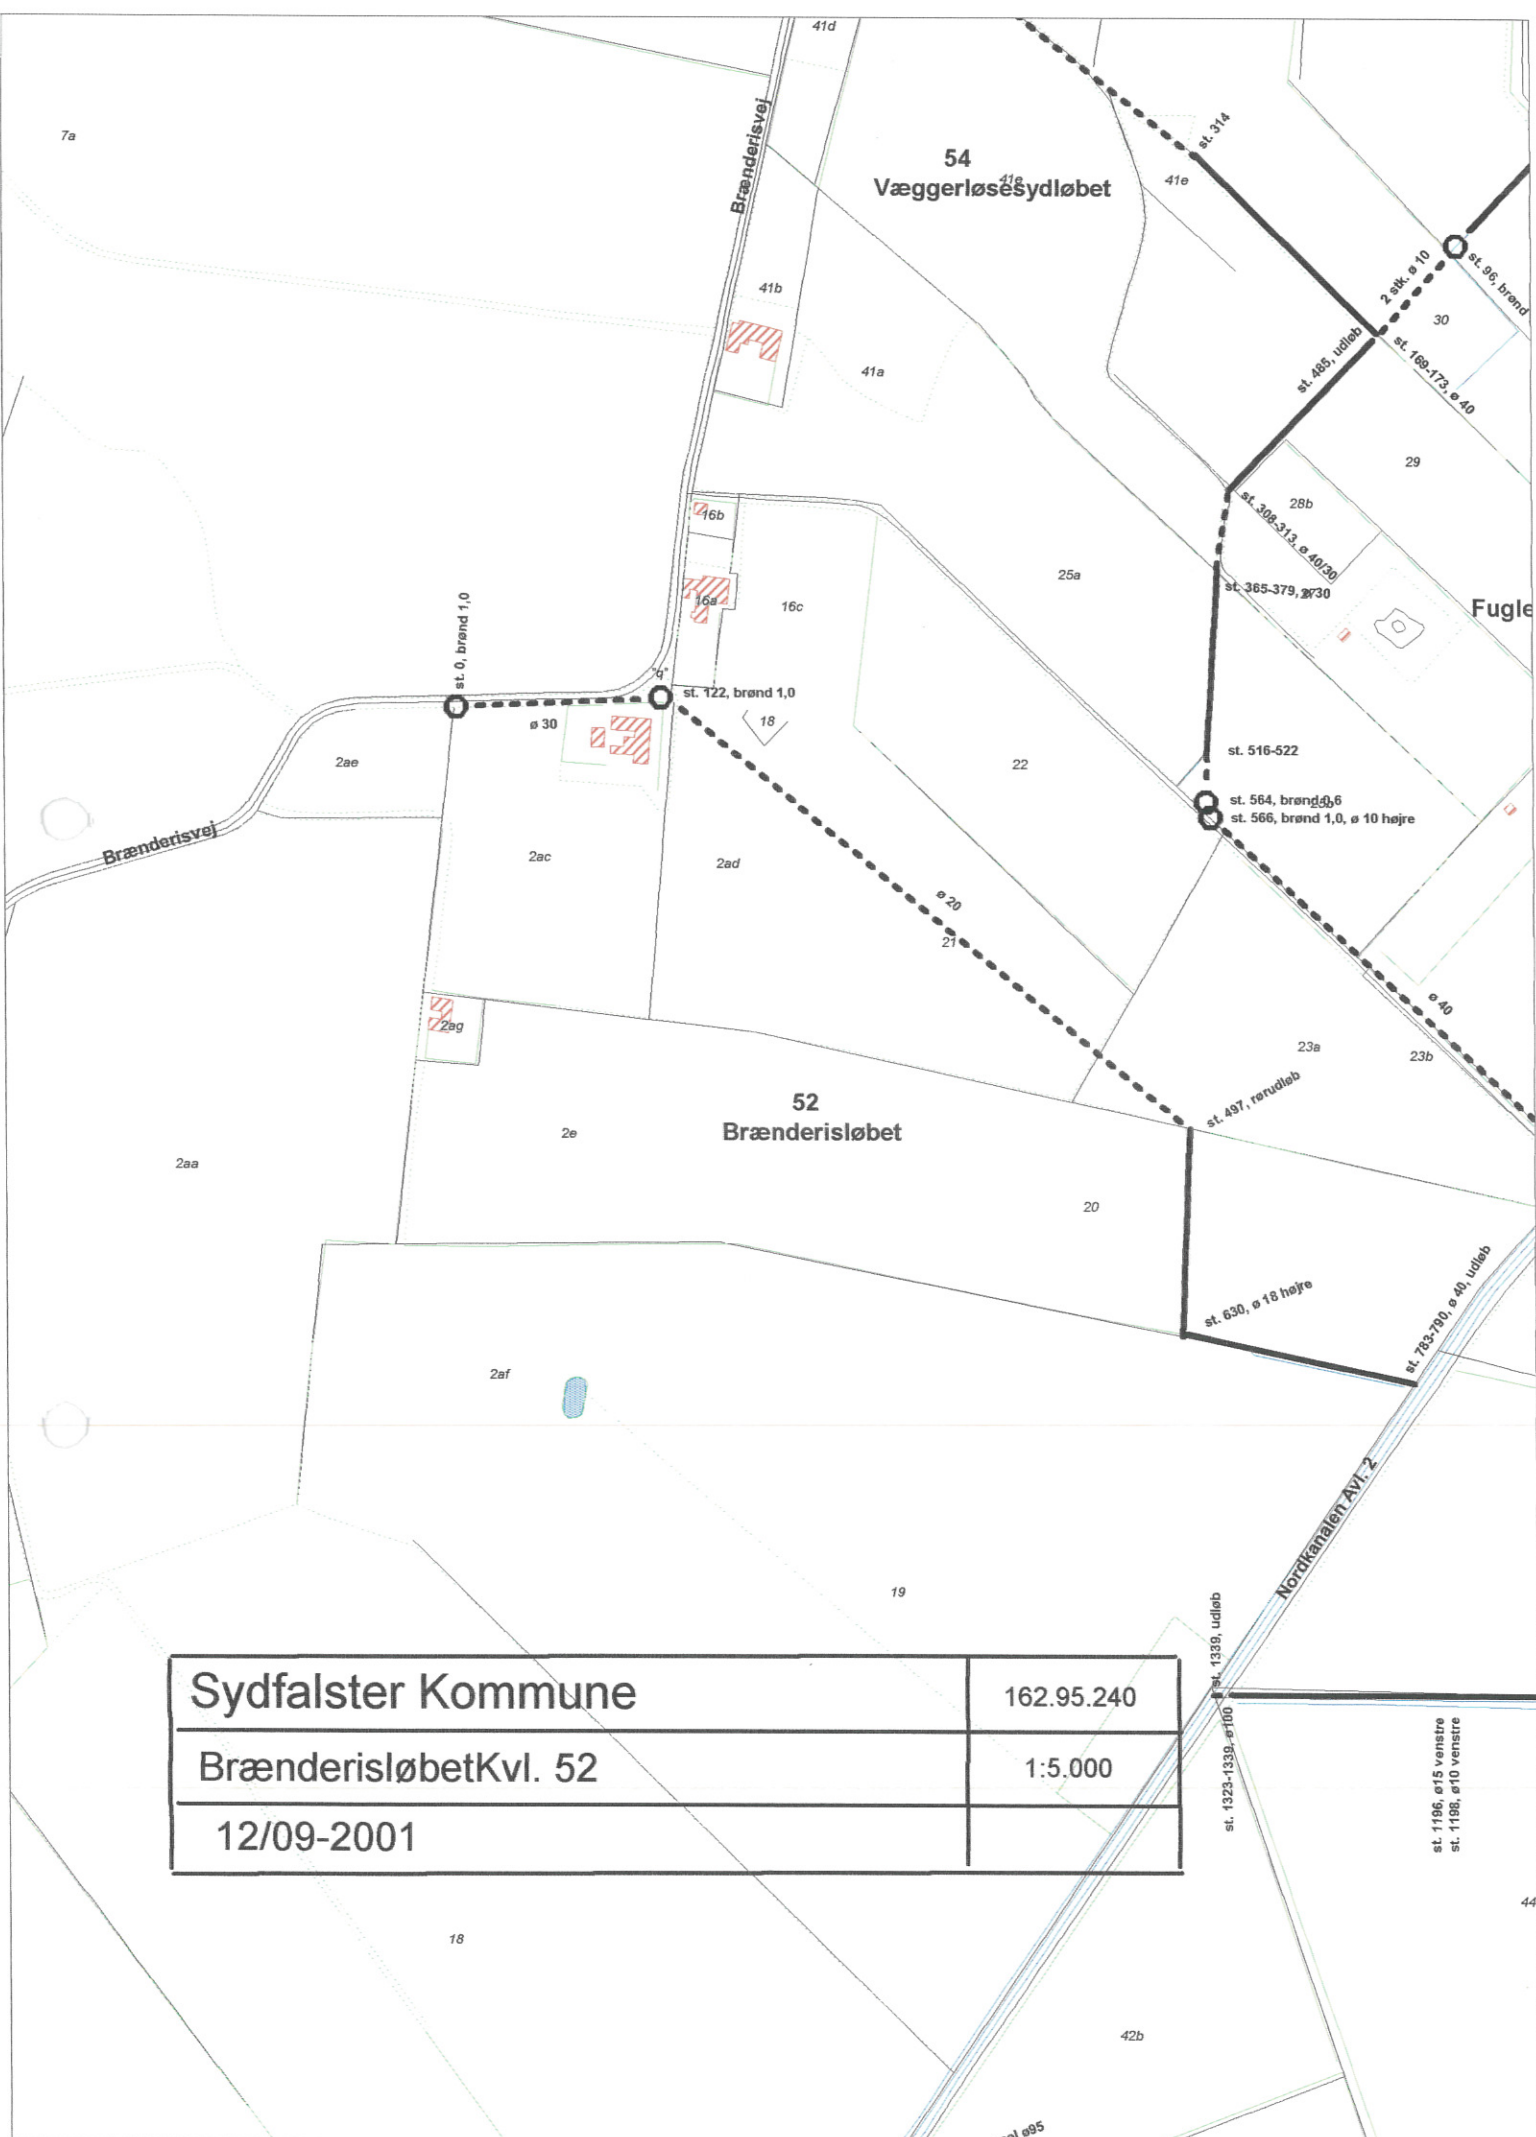

Sydfalster Kommune	162.95.240
BrænderisløbetKvl. 52	1:5.000
12/09-2001	

HEDESELSKABET

Miljø og energi

Ringstedvej 20
Postboks 9
4000 Roskilde

Telefon 46 30 03 10
Telefax 46 30 03 11



Sag SYDFALSTER KOMMUNE					Sag nr. 162.95.240	
Emne BRÆNDERISLØBET KVL. NR. 52					Mål 1:10.000	Kotesystem
Dato 12/2-1996	Godkendt	Sagsbehandler JKM	Tegnet	Rettet	Tegn. nr.	Bilag

